


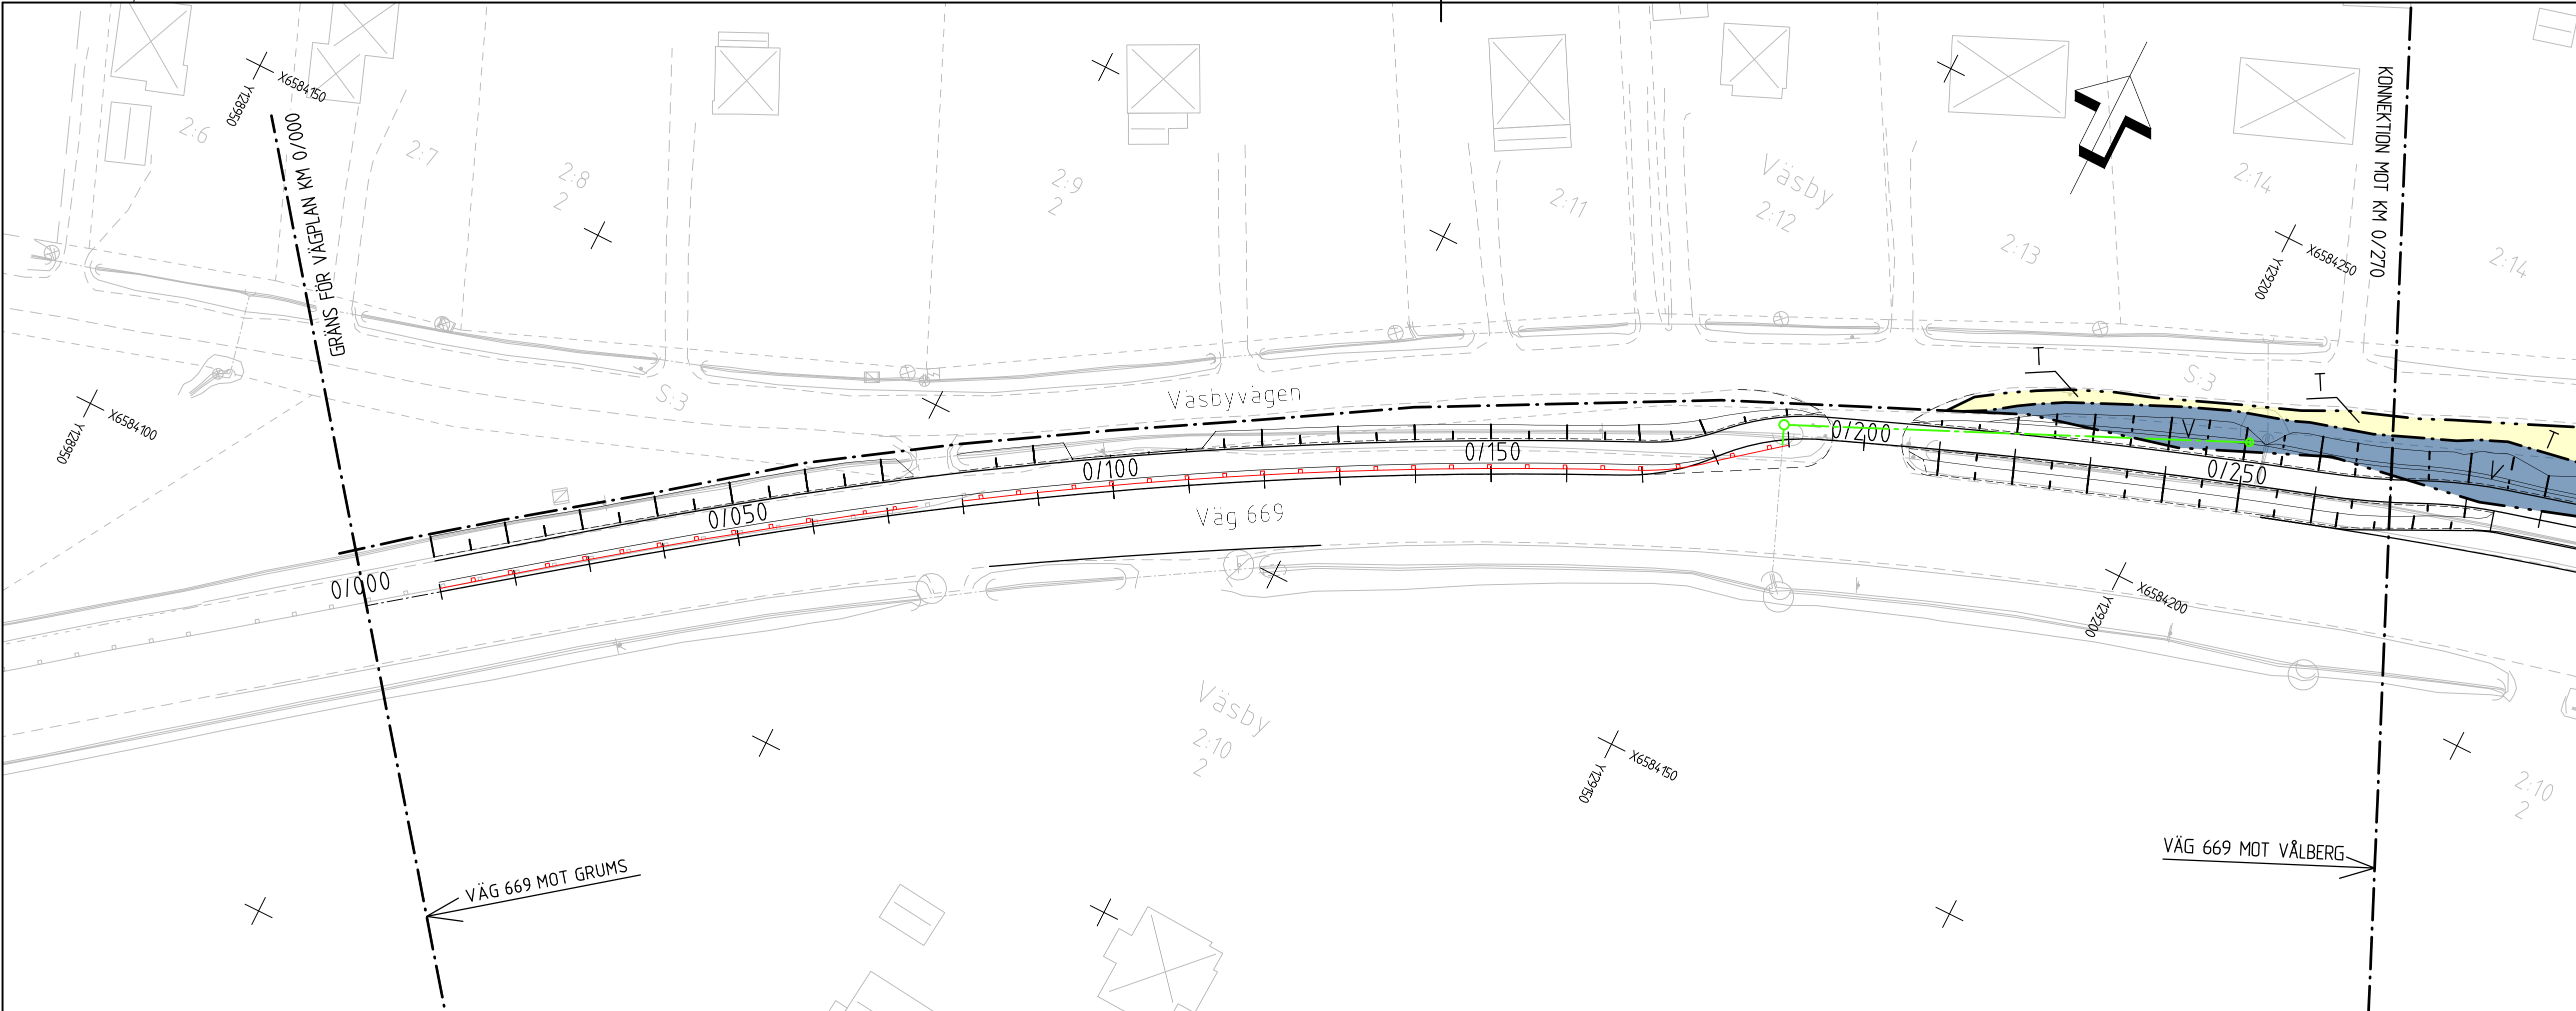

KARTDEKLARATION
Kartunderlag från Lantmäteriet,
kompletterad med mätningar av AFRY under år 2025.

ANVISNINGAR
Koordinatsystem
System i höjd: RH 2000
System i plan: SWEREF 991330

TECKENFÖRKLARINGAR

- + — Kommungräns
- — — Traktgräns
- - - Fasthetsgräns

Markanspråk

- Gräns för vägområde
- - - Avgränsning mellan olika typer av markanspråk
- V** Nytt vägområde med vägrätt
- Vi** Nytt vägområde med inskränkt vägrätt
- T** Tillfällig nyttjanderätt. Gäller till 6 månader efter slutbesiktning.
- XXXXX Indragning av del av väg från allmänt underhåll

Befintligt



- Sidoräcke
- Trumma

Föreslagen ombyggnad

- 0+100 Vägbanekant med längdmätning och slänter
- Sidorvägräcke
- Gång- och cykelräcke
- Trappräcke
- Stängsel
- Trumma

Verksamheter/åtgärder som undantas från förbud enligt miljöbalken

Skyldighet att göra anmälan för samråd enligt 12:6MB gäller inte för de verksamheter och åtgärder som behövs för att bygga vägen och som fastställs och ingår i vägområde för allmän väg eller område för tillfällig nyttjanderätt.
Förbuden som avser verksamhet eller åtgärd inom generellt biotopskyddsområde (7:11 MB) gäller inte byggande av allmän väg.
Förbuden mot åtgärder inom strandskyddsområde (7:15 mb) gäller inte byggande av allmän väg.

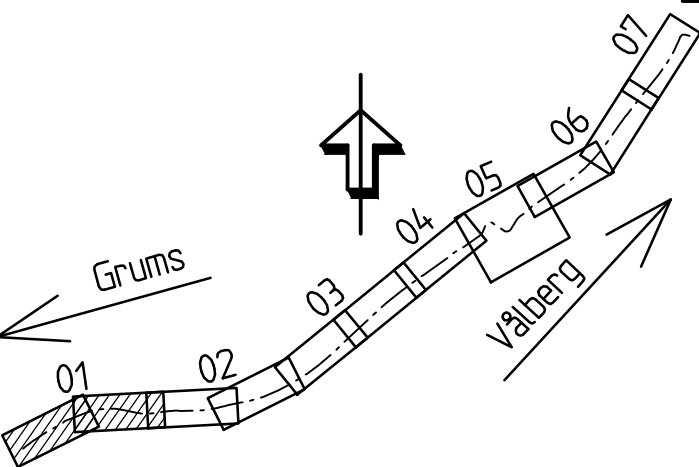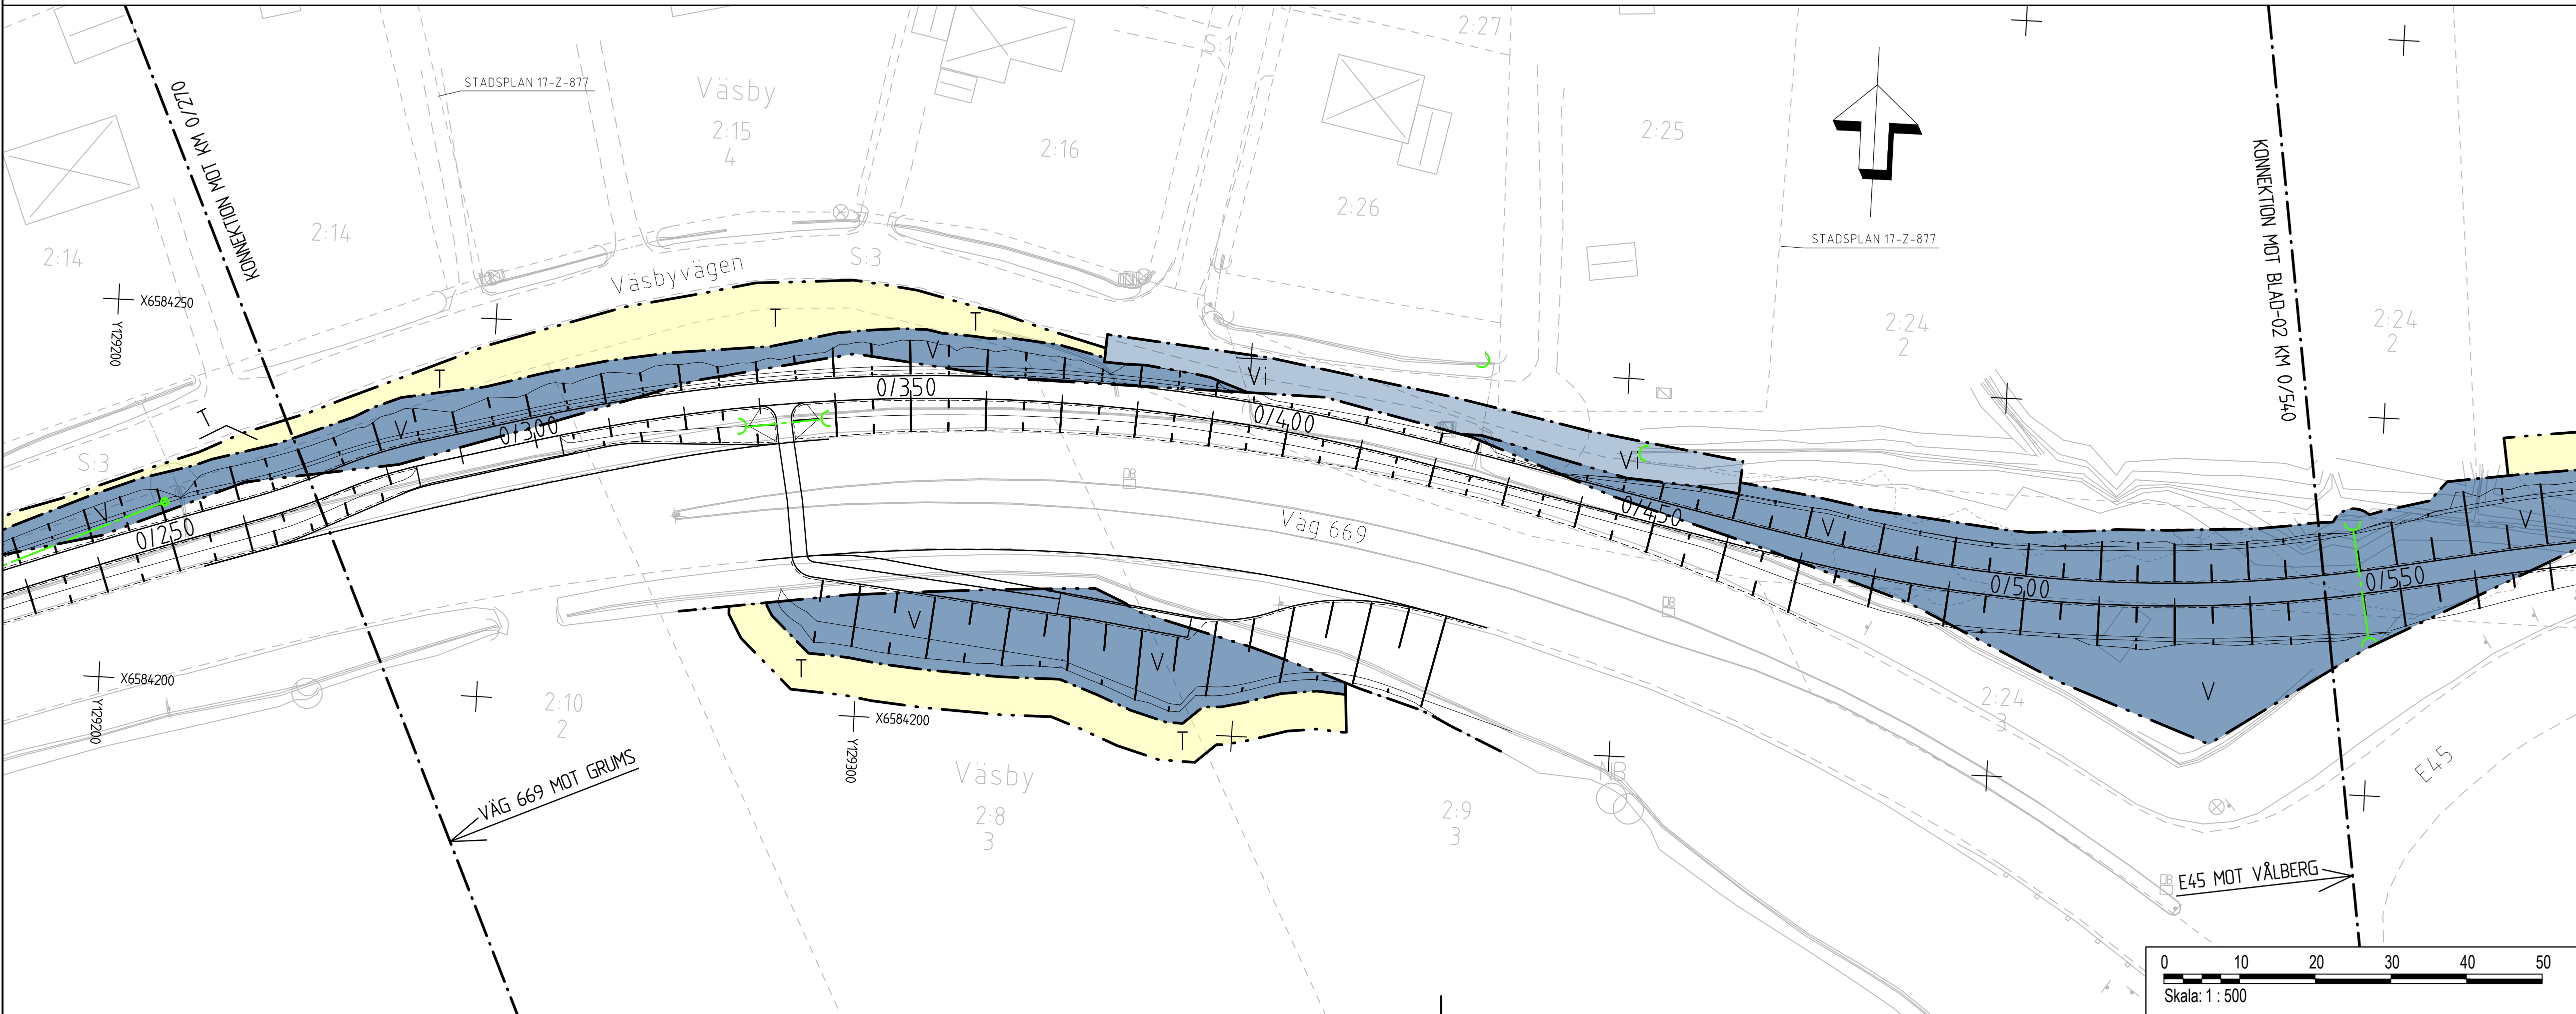

VÄGPLAN

TYP AV PLAN
GRANSKNINGSSTATUS / SYFTE
HANDLINGSTYP
SAMRÅDSHANDLING

DATUM
2025-09-11
LEVERANS / ÄNDRINGS-PM

OBJEKT
**E45 GRUMS
GC-VÄG GRUMS-VÅLBERG**

DELOMRÅDE / BANDEL
1 - GRUMS-VÅLBERG

ANLÄGGNINGSDJUP
01 - GC-VÄG

OBJEKTNUMMER / KM
178841

BESTÄLLARE
TRAFIKVERKET

LEVERANTÖR
AFRY

SKAPAD AV
T ENGSTRÖM

GODKÄND AV
I HERMANSETER

RITNINGSTYP
PLANKARTA

TEKNIKOMRÅDE / INNEHÅLL
C TEKNIKÖVERGRIPANDE

BESKRIVNING
KM 0+000-0+540

SKALA
1:500

FORMAT
A1



FÖRVALTNINGSNUMMER
1 01 C 02 01

BLAD
NÄSTA BLAD

BET
BET

PLC: 2025-08-27 08:01 X11-PPJ_SE20KSD0178873 - GC-VÄG GRUMS-VÅLBERG02 CAD-VPICT01DEF1010201.DWG

TOBIAS ENGSTRÖM

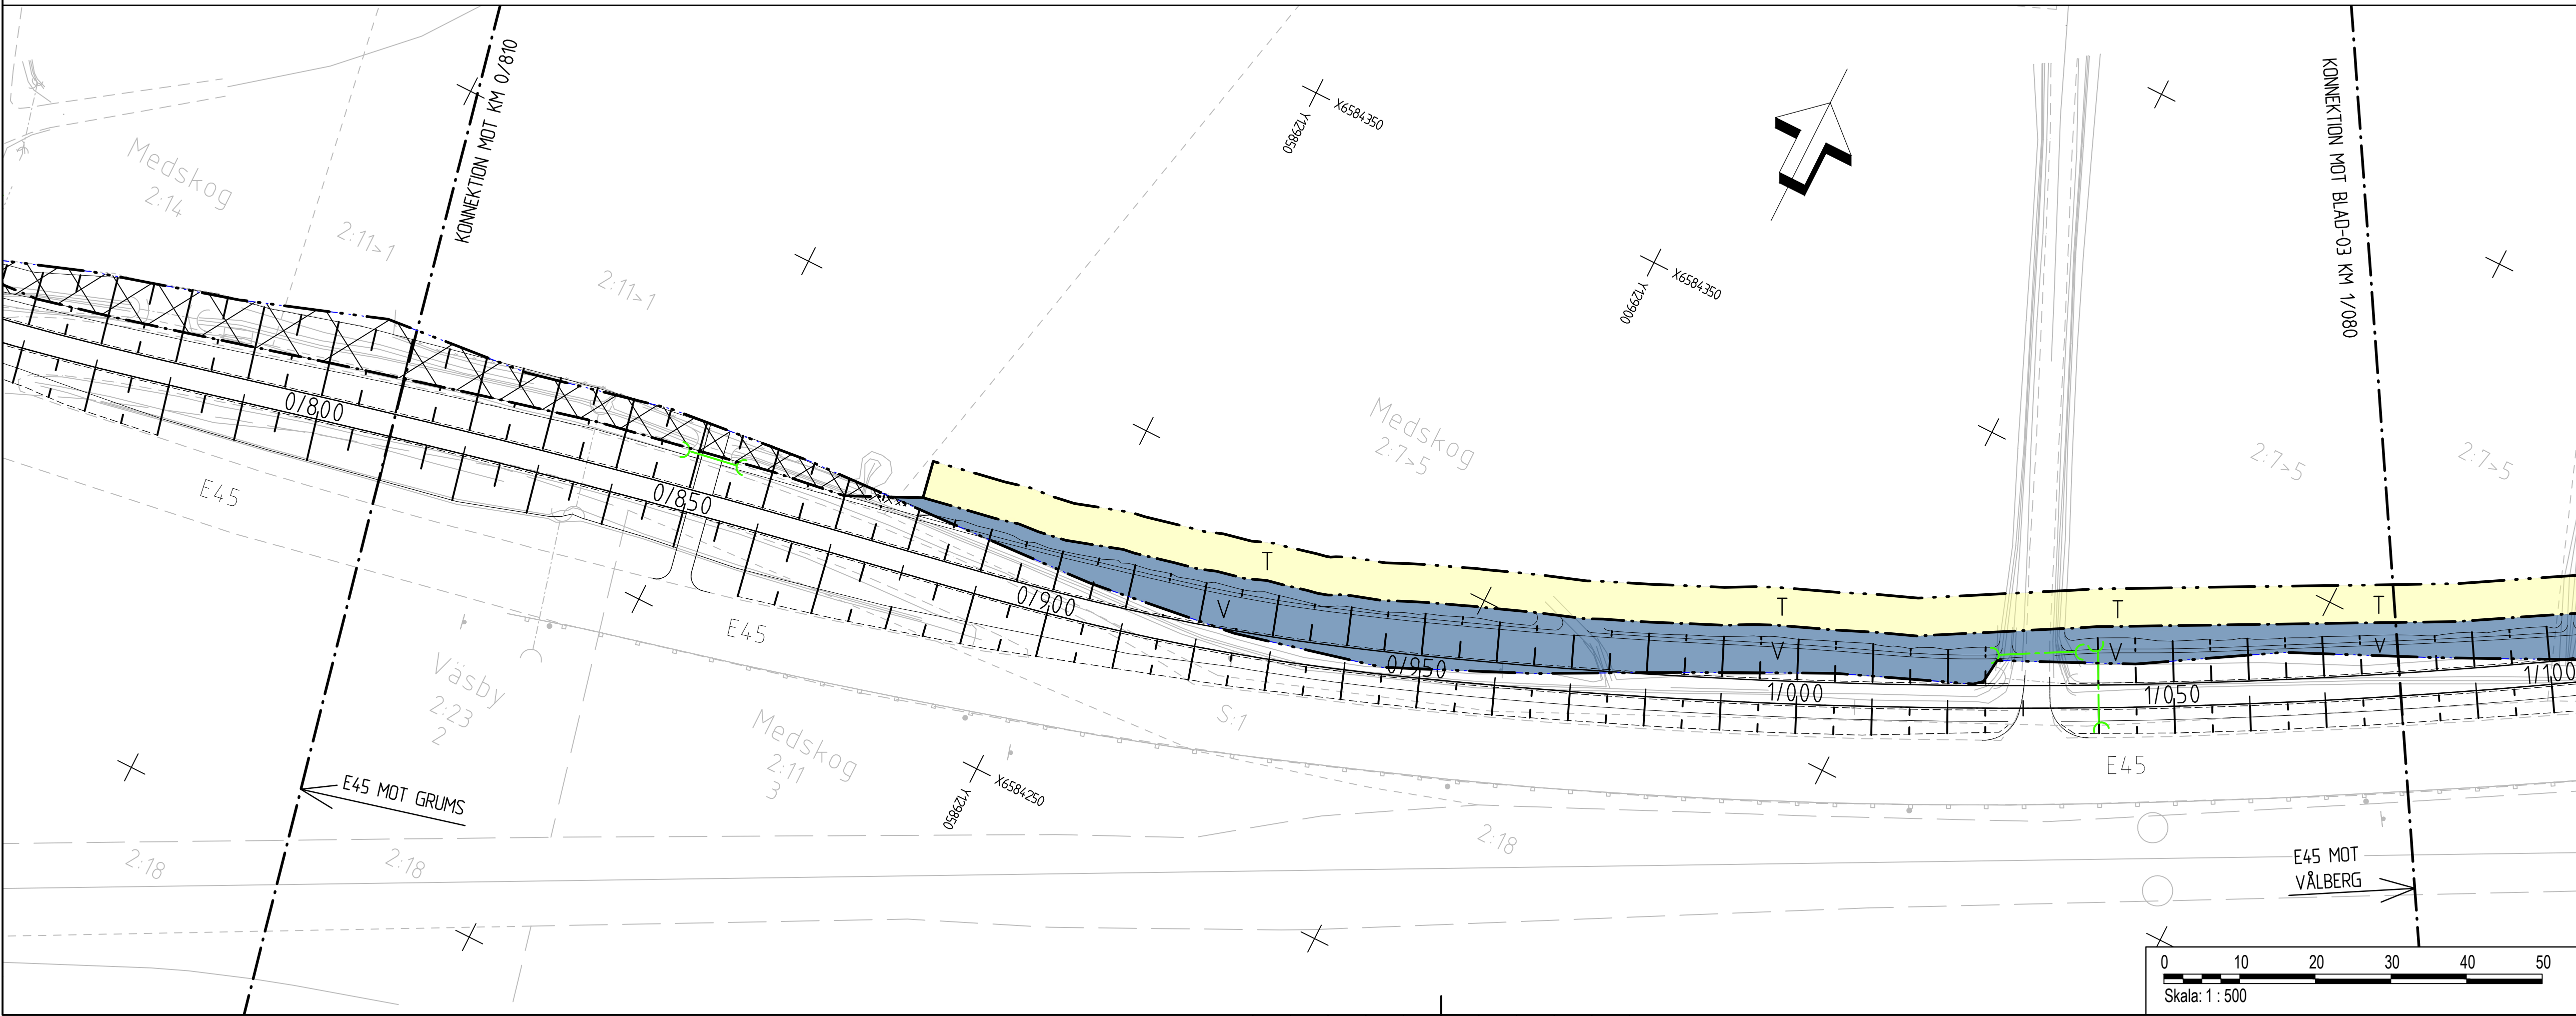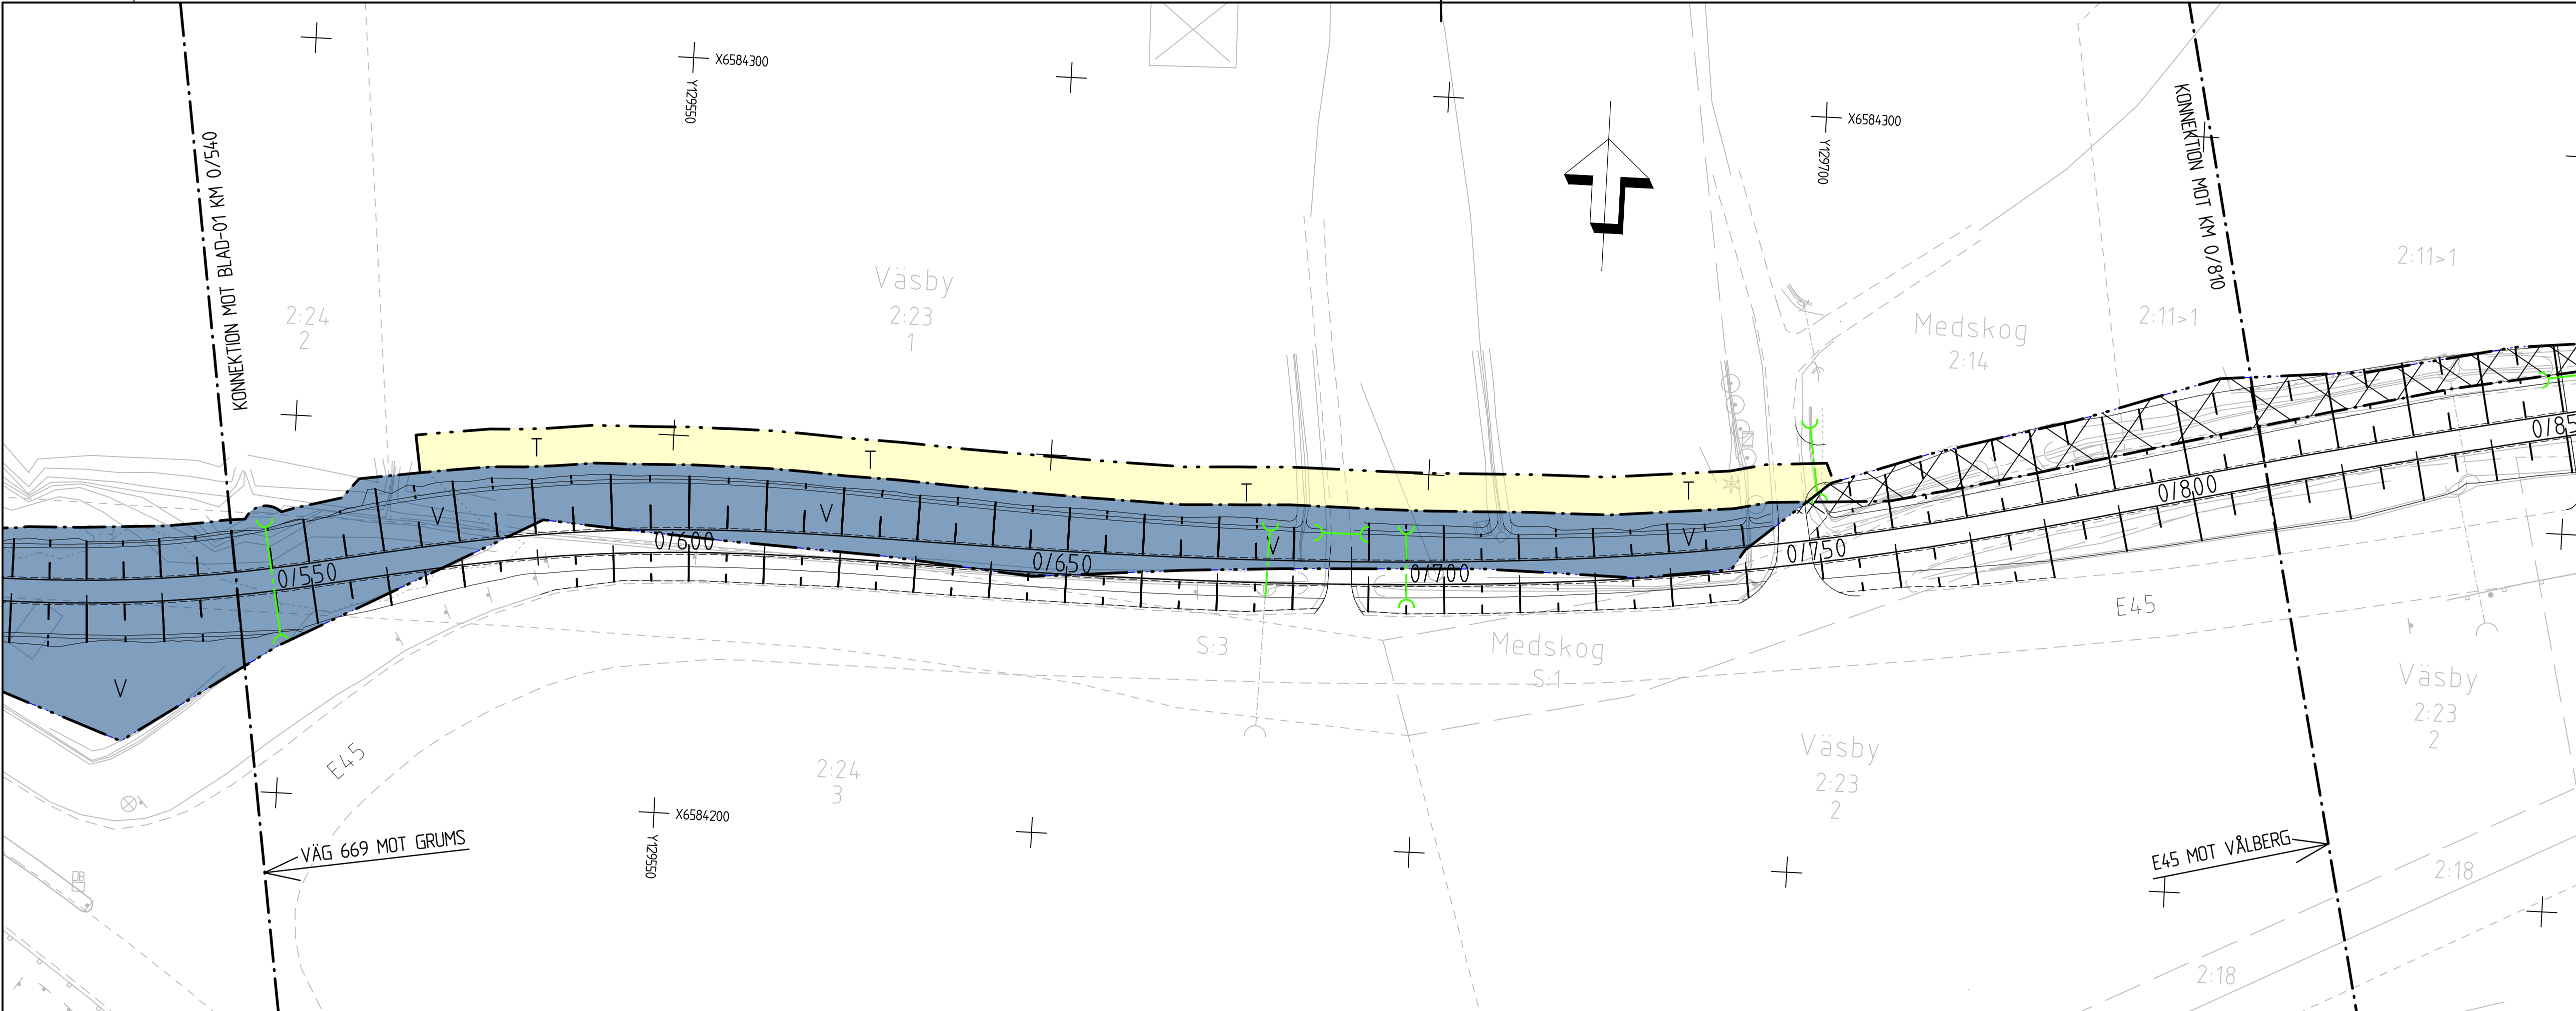

KARTDEKLARATION

Kartunderlag från Lantmäteriet, kompletterad med mätningar av AFRY under år 2025.

ANVISNINGAR

Koordinatsystem
System i höjd: RH 2000
System i plan: SWEREF 991330

TECKENFÖRKLARINGAR

Kommungräns

Traktgräns

Fasighetsgräns

Gräns för vägområde

Avgränsning mellan olika typer av markanspråk

V

Nytt vägområde med vägrätt

Vi

Nytt vägområde med inskränkt vägrätt

T

Tillfällig nyttjanderätt. Gäller till 6 månader efter slutbesiktning.

Indragning av del av väg från allmänt underhåll

Sidoräcke

Trumma

Föreslagen ombyggnad

0/100

Vägbankant med längdmätning och slänter

Sidovägräcke

Gång- och cykelräcke

Trappräcke

Stängsel

Trumma

Verksamheter/åtgärder som undantas från förbud enligt miljöbalken

Skyldighet att göra anmälan för samråd enligt 12:6MB gäller inte för de verksamheter och åtgärder som behövs för att bygga vägen och som fastställs och ingår i vägområde för allmän väg eller område för tillfällig nyttjanderätt.

Förbud som avser verksamhet eller åtgärd inom generellt biotopskyddsområde (7:11 MB) gäller inte byggande av allmän väg.

Förbudet mot åtgärder inom strandskyddsområde (7:15 mb) gäller inte byggande av allmän väg.

Grums

Vålberg

01

02

03

04

05

06

07

01

02

03

04

05

06

07

01

02

03

04

05

06

07

01

02

03

04

05

06

07

01

02

03

04

05

06

07

01

02

03

04

05

06

07

01

02

03

04

05

06

07

01

02

03

04

05

06

07

01

02

03

04

05

06

07

01

02

03

04

05

06

07

01

02

03

04

05

06

07

01

02

03

04

05

06

07

01

02

03

04

05

06

07

01

02

03

04

05

06

07

01

02

03

04

05

06

07

01

02

03

04

05

06

07

01

02

03

04

05

06

07

01

02

03

04

05

06

07

01

02

03

04

05

06

07

01

02

03

04

05

06

07

01

02

03

02

03

04

05

06

07

01

02

03

04

05

06

07

01

02

03

04

05

06

07

01

02

03

04

05

06

07

01

02

03

04

05

06

07

01

02

03

04

05

06

07

01

02

03

04

05

06

07

01

02

03

04

05

06

07

01

02

03

04

05

06

07

01

02

03

04

05

06

07

01

02

03

04

05

06

07

01

02

03

04

05

06

07

01

02

03

04

05

06

07

01

02

03

04

05

06

07

01

02

03

04

05

06

07

01

02

03

04

05

06

07

01

</

Kartunderlag från Lantmäteriet,
kompletterad med inmätningar av AFRY under år 2025.

Koordinatsystem
System i höjd: RH 2000
System i plan: SWEREF 991330

— + — — Kommungräns
— — — — Traktgräns
- - - - - Fastighetsgräns

— . — Gräns för vägområde
— . . — Avgränsning mellan olika typer av markanspråk

Page 10 of 10

VI

- 0 Malader einer Blutbestimmung.

☒ Indragning av del av väg från allmänt underhåll

Sidoräcke

Trumma

0/100

Diagram illustrating a road edge measurement setup. A horizontal line represents the road edge, with a measurement scale above it showing 0/100. Below the scale, a series of vertical lines represent the road edge profile. A legend below the diagram indicates that the vertical lines represent 'Vägbanekant med längdmätning och slänter' (Road edge with length measurement and slopes).

0/100

— + — - + — + — Vägbanekant med längdmätning och slänter

-  Sidovägräcke
-  Gång- och cykelräcke
-  Trappräcke
- Stängsel
- Trumma

Skyldighet att göra anmälan för samråd enligt 12:6MB gäller inte för de verksamheter och åtgärder som behövs för att bygga vägen och som fastställs och ingår i vågområde för allmän väg eller område för tillfällig nyttjanderätt.

Förbuden som avser verksamhet eller åtgärd inom generellt biotopskyddsområde (7:11 MB) gäller inte byggande av allmän väg. Förbuden mot åtgärder inom strandskyddsområde (7:15 mb) gäller inte byggande av allmän väg.

GRANSKNINGSSTATUS / SYFTE

DATUM	LEVERANS / ÄNDRINGS-PM
2025 09 11	

DELOMRÅDE / BANDEL

KONSTRUKTIONSNUMMER

LEVERANTÖR



OFFDRAGSNOMMER
D0178873

AVDELNING

BESKRIVNING
KM 1/080-1/660


FORMAT	FÖRVALTNINGSNUMMER
--------	--------------------

BLAD	NÄSTA BLAD	BET
------	------------	-----

BLAD	NÄSTA BLAD	BET
------	------------	-----


BLAD	NÄSTA BLAD	BET
------	------------	-----

--	--	--

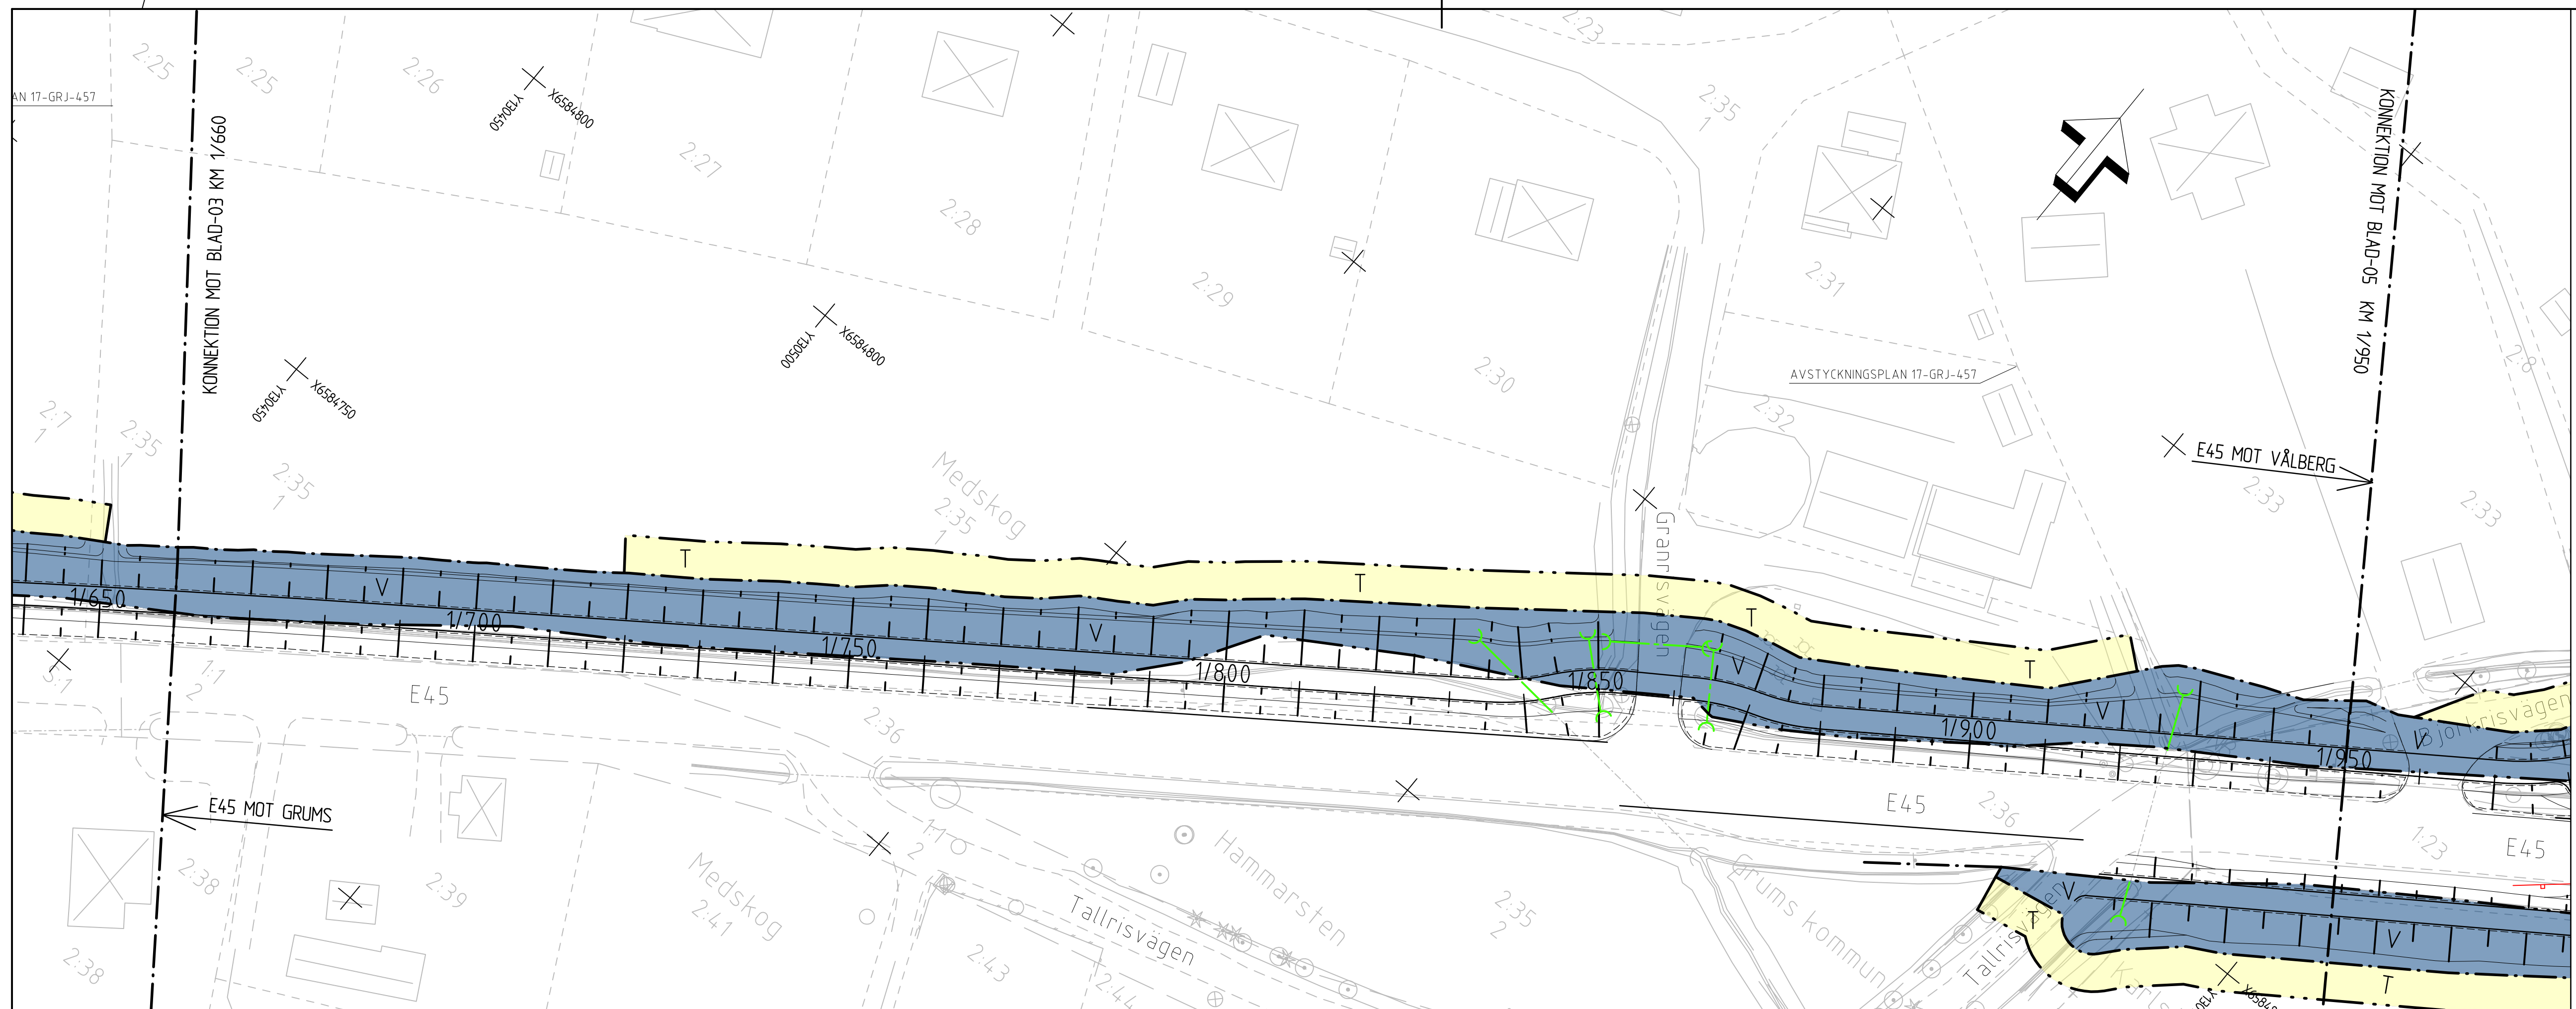



Skyldighet att göra anmälan för samråd enligt 12:6MB gäller inte för de verksamheter och åtgärder som behövs för att bygga vägen och som fastställs och ingår i vågområde för allmän väg eller område för tillfällig nyttjanderätt.

Förbuden som avser verksamhet eller åtgärd inom generellt biotopskyddsområde (7:11 MB) gäller inte byggande av allmän väg. Förbuden mot åtgärder inom strandskyddsområde (7:15 mb) gäller inte byggande av allmän väg.

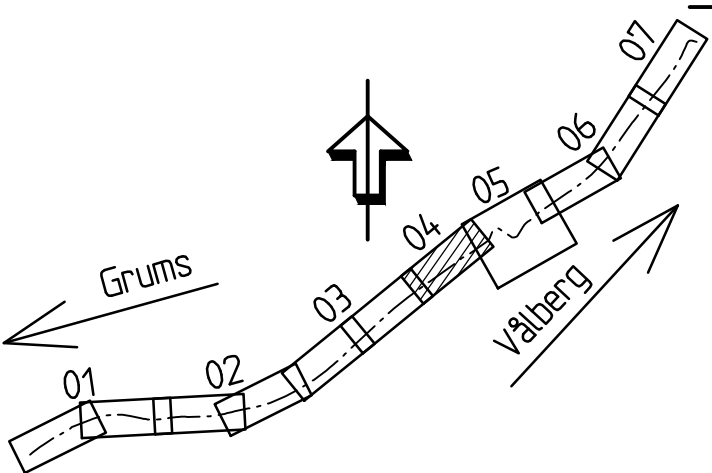

TYP AV PLAN				VÄGPLAN			
GRANSKNINGSSTATUS / SYFTE							
-							
HANDLINGSTYP							
SAMRÅDSHANDLING							
DATUM 2025-09-11				LEVERANS / ANDRINGS-PM			
OBJEKT							
E45 GRUMS							
GC-VÅG GRUMS-VÅLBERG							
DELOMRÅDE / BÄNDEL							
1 - GRUMS-VÅLBERG							
ANLÄGGNINGSDATUM							
01 - GC-VÅG							
OBJEKTNUMMER / KM				KONSTRUKTIONSNUMMER			
178841							
BESTÄLLARE				LEVERANTÖR			
 TRAFIKVERKET				 AFRY			
SKAPAD AV				UPPRÄGGSNUMMER			
T ENGSTRÖM				D0178873			
GÖDKÄND AV				ÄDELNING			
I HERMANSETER							
RITNINGSTYP							
PLANKARTA							
TEKNIKNOMRADE / INNEHÅLL							
C TEKNIKÖVERGRIPANDE							
BECKRIVNING							
KM 1/660-1/950							
SKALA		FORMAT		FÖRVALTNINGSNUMMER			
1:500		A1					
RITNINGSNUMMER				BLAD		NÄSTA BLAD	
1 01 C 02 04						BET	

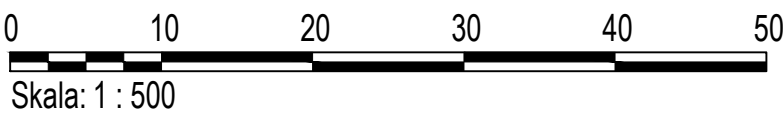

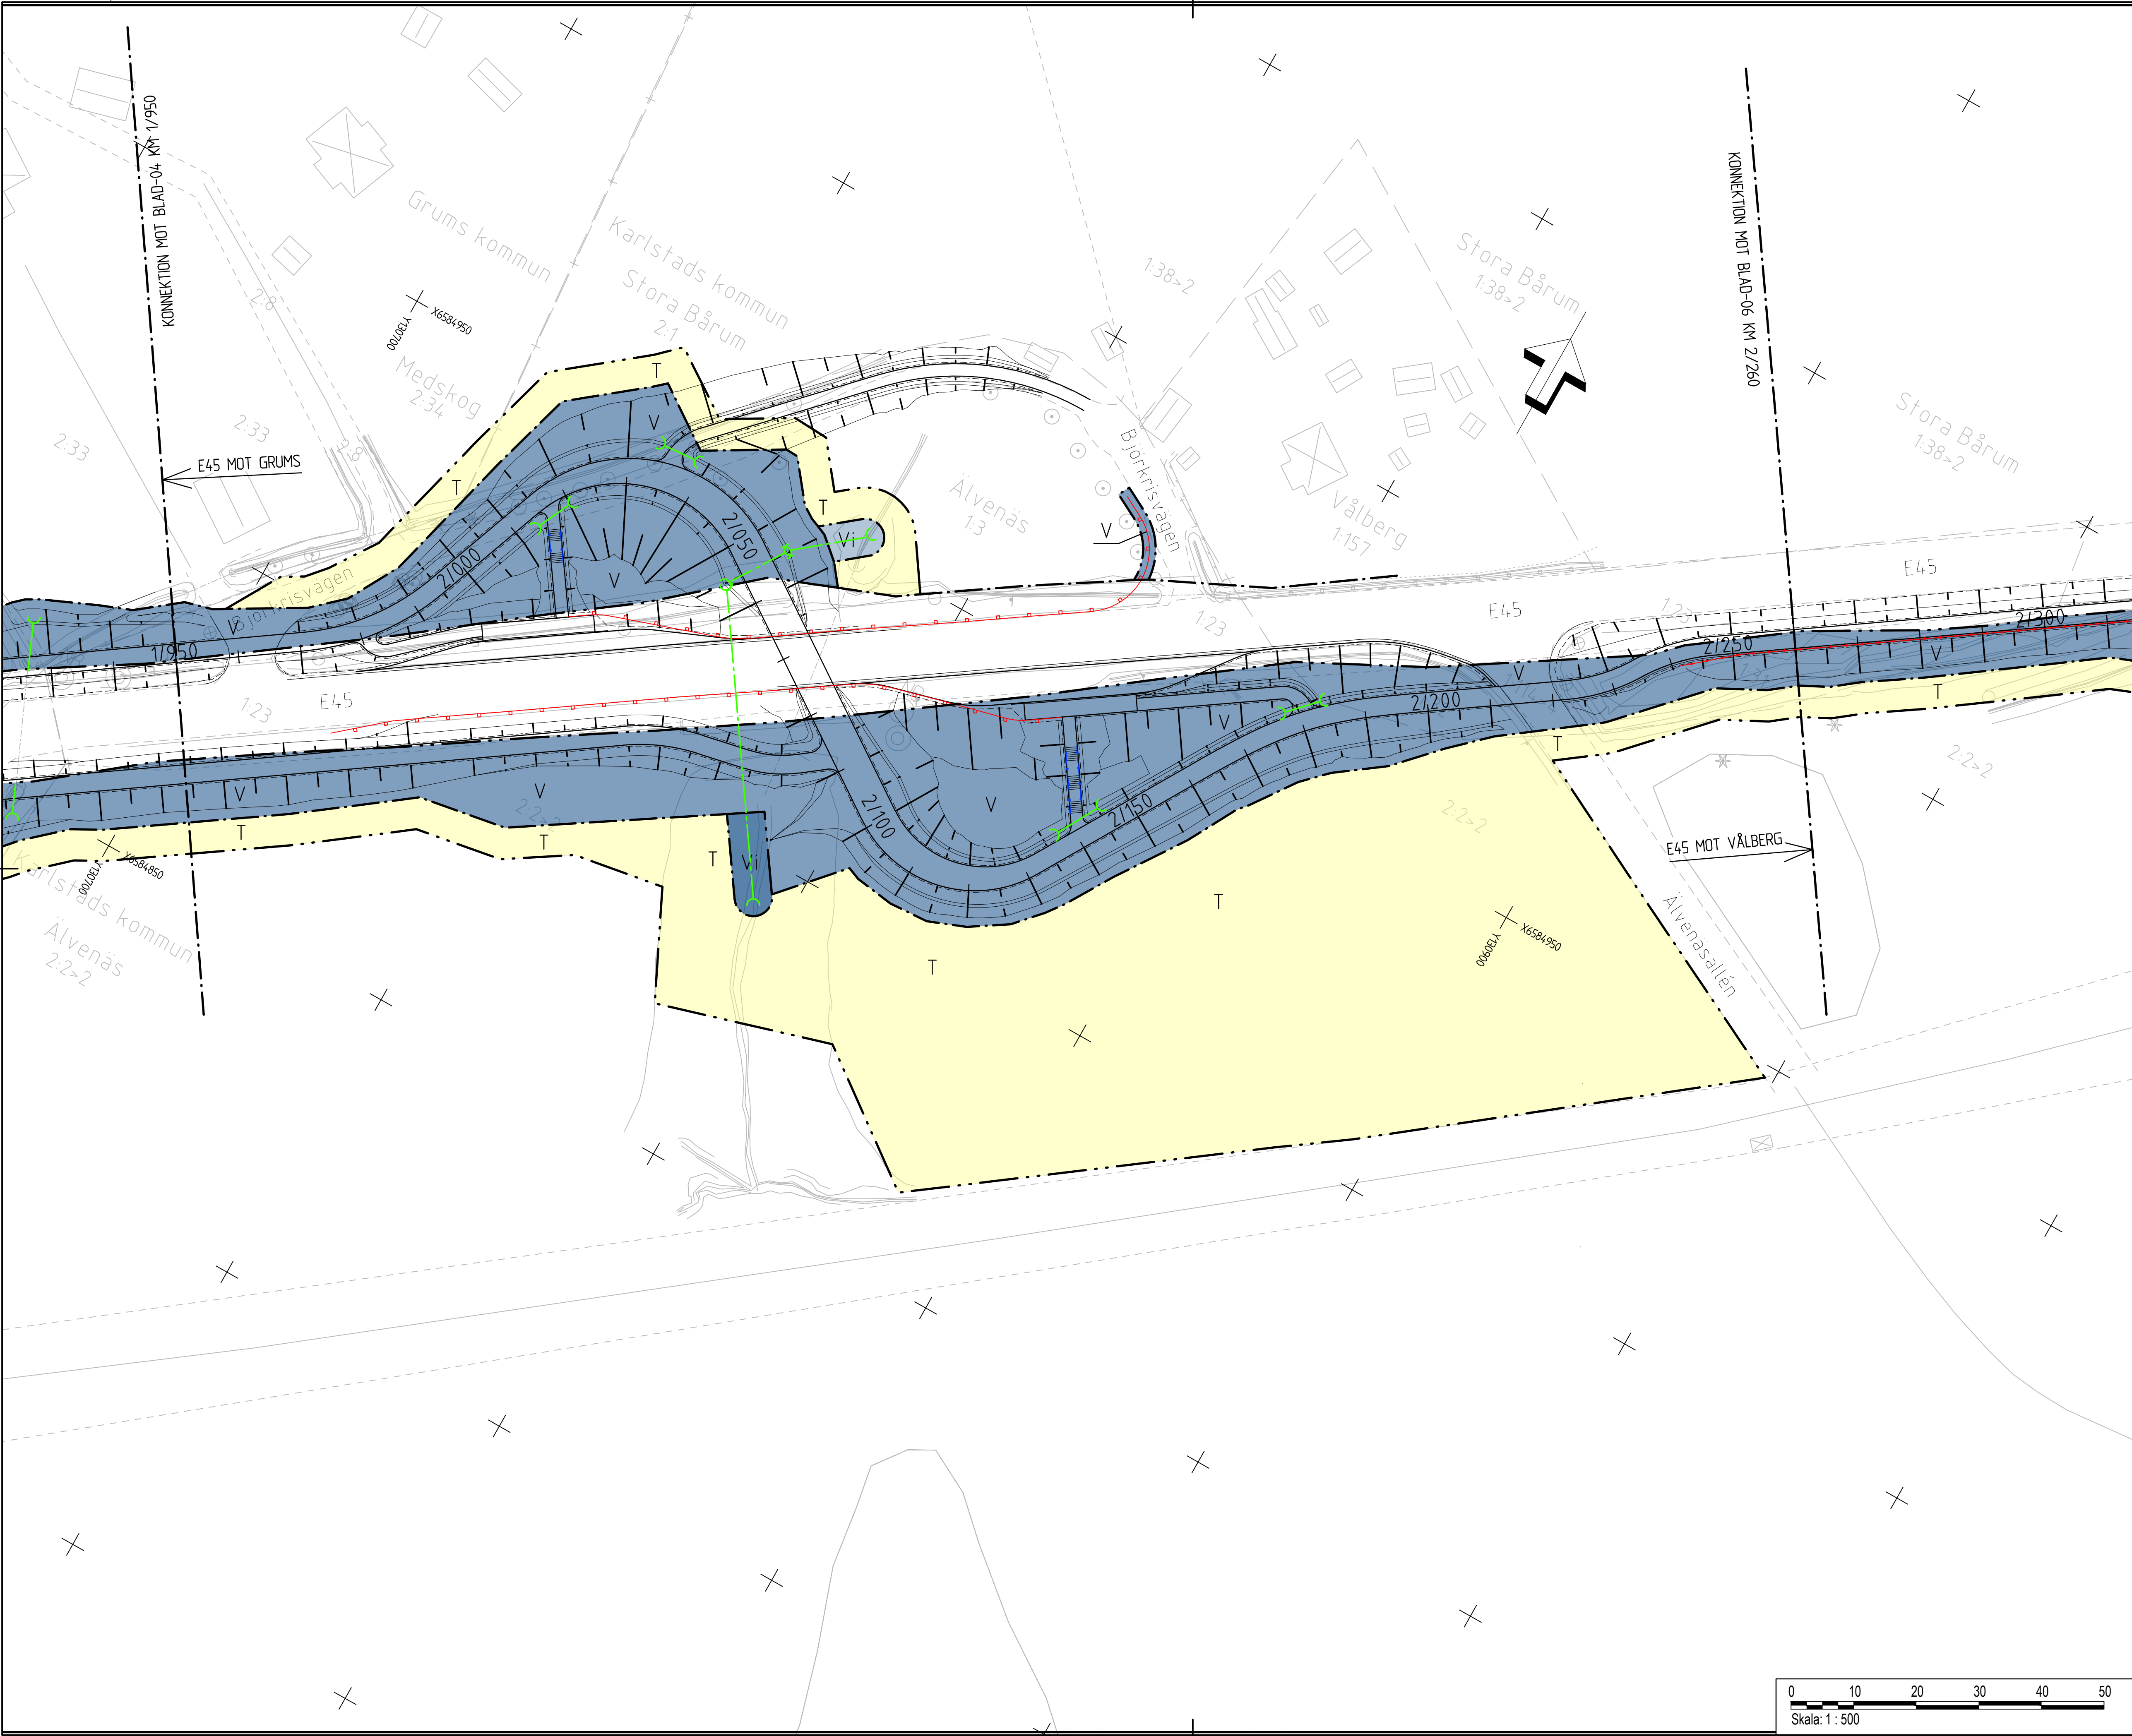

KARTDEKLARATION

Kartunderlag från Lantmäteriet, kompletterad med mätningar av AFRY under år 2025.

ANVISNINGAR

Koordinatsystem
System i höjd: RH 2000
System i plan: SWEREF 991330

TECKENFÖRKLARINGAR

— + —

Kommungräns

— — —

Traktgräns

--- ---

Fasthetsgräns

Markanspråk

— — —

Gräns för vägområde

--- ---

Avgränsning mellan olika typer av markanspråk

V

Nytt vägområde med vägrätt

Vi

Nytt vägområde med inskränkt vägrätt

T

Tillfällig nyttjanderätt. Gäller till 6 månader efter slutbesiktning.

XXXXXX

Indragning av del av väg från allmänt underhåll

Befintligt

— — —

Sidoräcke

— — —

Trumma

Föreslagen ombyggnad

0/100

Vägbankant med längdmätning och slänter

— — —

Sidovägräcke

— — —

Gång- och cykelräcke

— — —

Trappräcke

— — —

Stängsel

— — —

Trumma

Verksamheter/åtgärder som undantas från förbud enligt miljöbalken

Skyldighet att göra anmälan för samråd enligt 12:6MB gäller inte för de verksamheter och åtgärder som behövs för att bygga vägen och som fastställs och ingår i vägområde för allmän väg eller område för tillfällig nyttjanderätt.
Förbuden som avser verksamhet eller åtgärd inom generellt biotopskyddsområde (7:11 MB) gäller inte byggnad av allmän väg.
Förbuden mot åtgärder inom strandskyddsområde (7:15 mb) gäller inte byggnad av allmän väg.

TYP AV PLAN

VÄGPLAN

GRANSKNINGSSTATUS / SYFTE

-

HANDLINGSTYP

SAMRÅDSHANDLING

DATUM

2025-09-11

LEVERANS / ÄNDRINGS-PM

OBJEKT

E45 GRUMS
GC-VÄG GRUMS-VÅLBERG

DELOMRÅDE / BANDEL

1 - GRUMS-VÅLBERG

ANLÄGGNINGSDEL

01 - GC-VÄG

OBJEKTNUMMER / KM

178841

KONSTRUKTIONSNUMMER

BESTÄLLARE

TRAFIKVERKET

LEVERANTÖR

AFRY

SKAPAD AV

T ENGSTRÖM

UPPDRAGSSNUMMER

D0178873

GODKÄND AV

I HERMANSETER

ÄNDRING

RITNINGSTYP

PLANKARTA

TEKNIKOMRÅDE / INNEHÅLL

C TEKNIKÖVERGRIPANDE

BESKRIVNING

KM 1/950-2/260

SKALA

1:500

FORMAT

A1

FÖRVALTNINGSNUMMER

RITNINGSNUMMER

1 01 C 02 05

BLAD

NÄSTA BLAD

BET

0 10 20 30 40 50

Skala: 1 : 500

01 02 03 04 05 06 07

Grums

Vålberg

2025-08-27 08:25

X11-PLU_

SE20IKSD0178873 - GC-VÄG GRUMS-VÅLBERG02

CAD-VPI/CIR/DE/1010205 DWG

TOBIAS ENGSTRÖM

Skyldighet att göra anmälan för samråd enligt 12:6MB gäller inte för de verksamheter och åtgärder som behövs för att bygga vägen och som fastställs och ingår i vågområde för allmän väg eller område för tillfällig nyjanderätt.

Förbud som avser verksamhet eller åtgärd inom generell biotopskyddsområde (7:11 MB) gäller inte byggande av allmän väg.

Förbudet mot åtgärder inom strandskyddsområde (7:15 mb) gäller inte byggande av allmän väg.



FILE: 2025-08-27 08:03 X:1-PRJ SE20KSDID0176873 - GC-VÄG GRUMS-VÄLBERG02 CAD-VP11C\ITDEF101C0207.DWG TOBIAS ENGSTRÖM