
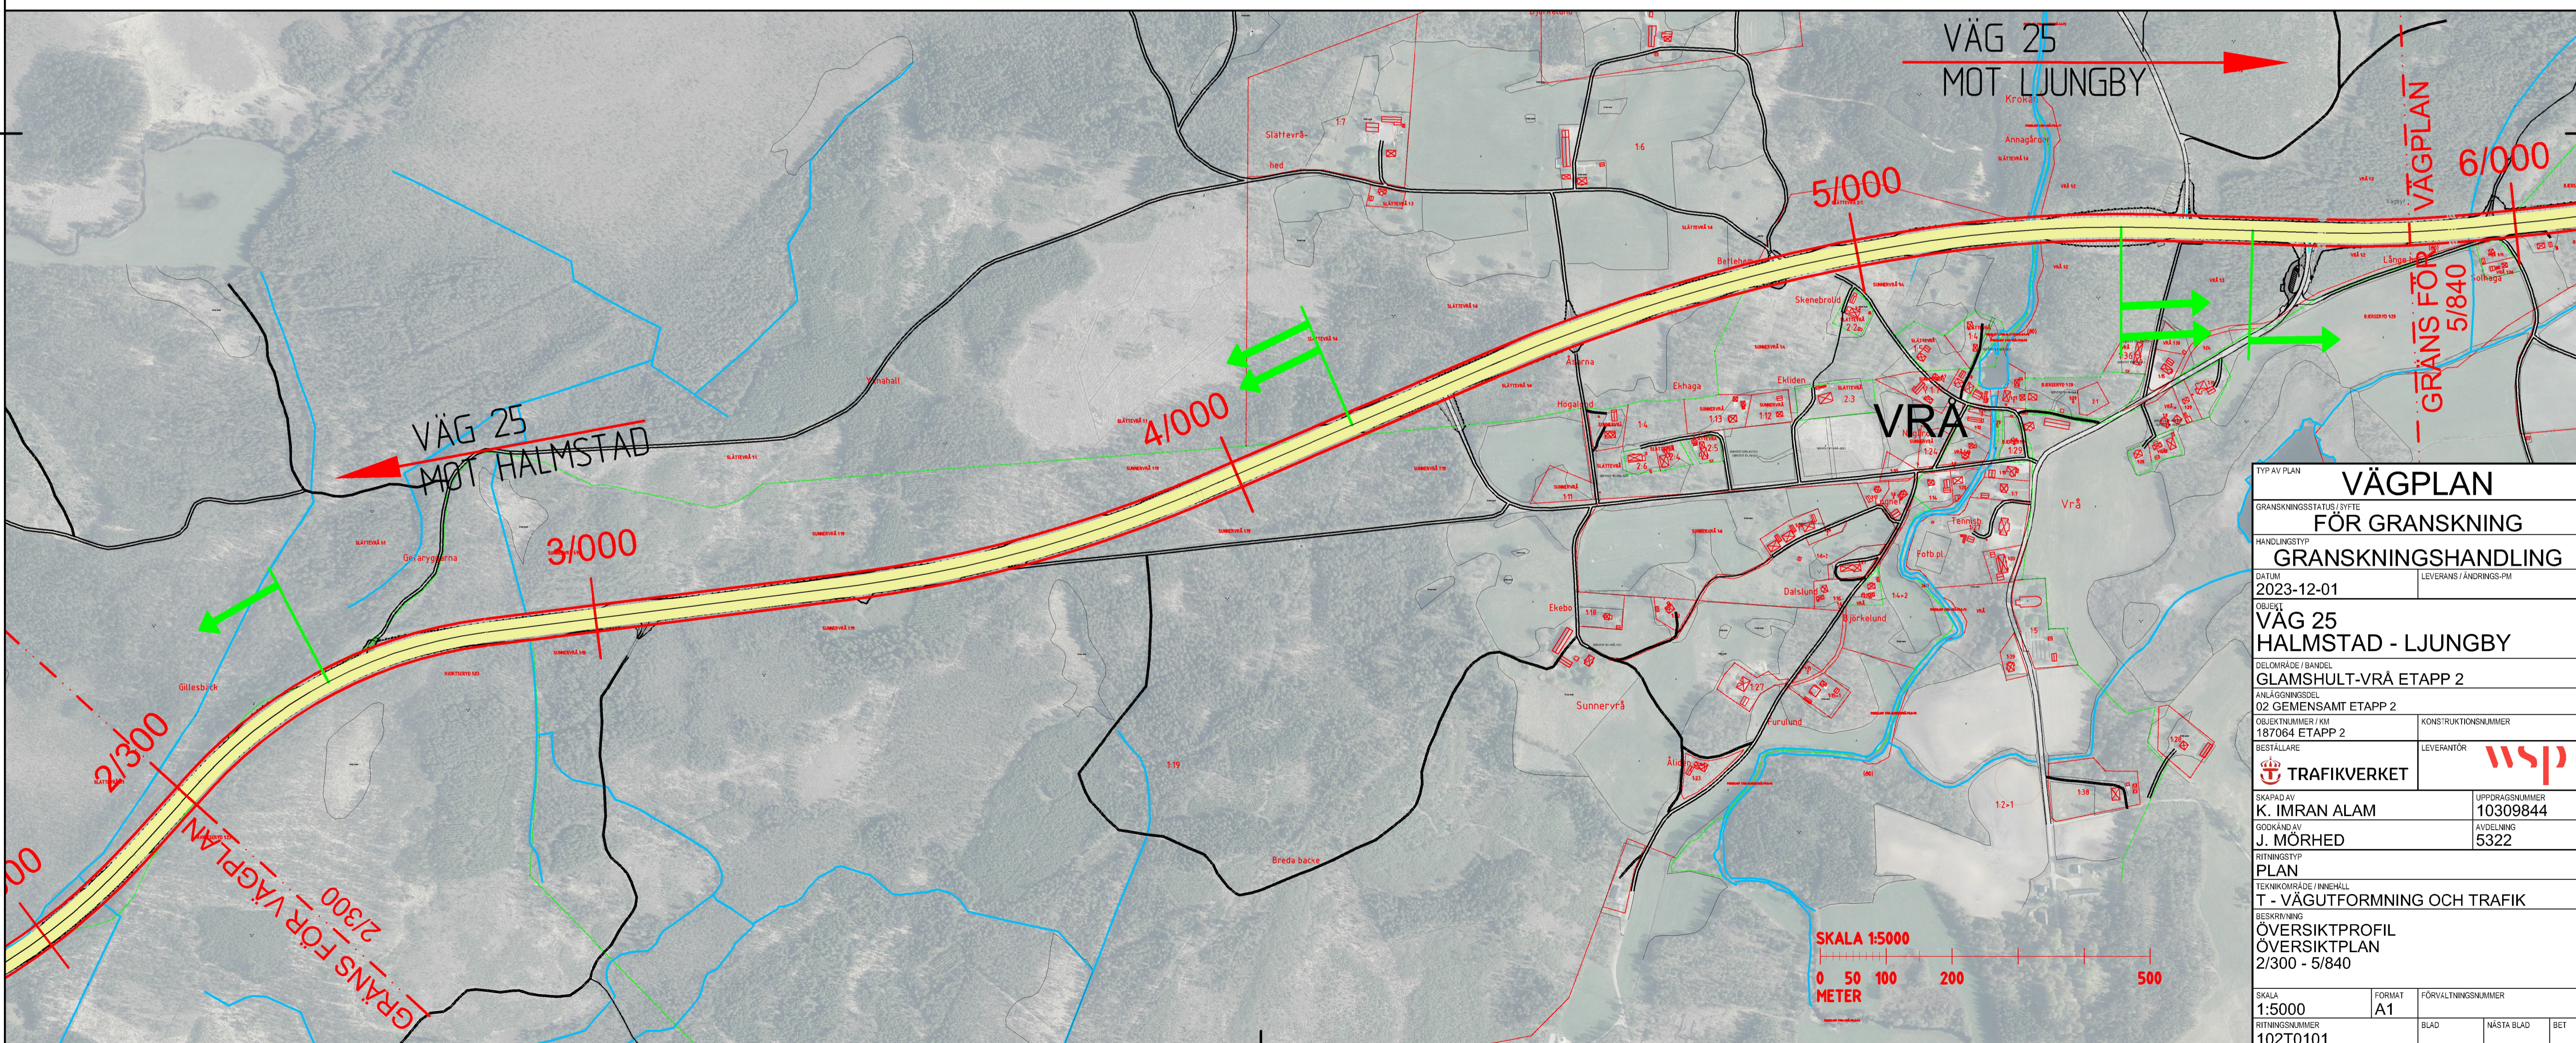


VÄG 25
MOT HALMSTAD

PROFIL: 10101
LÄNGDSKALA 1: 5000
HÖJDSKALA 1: 500

VÄG 25
MOT LJUNGBY

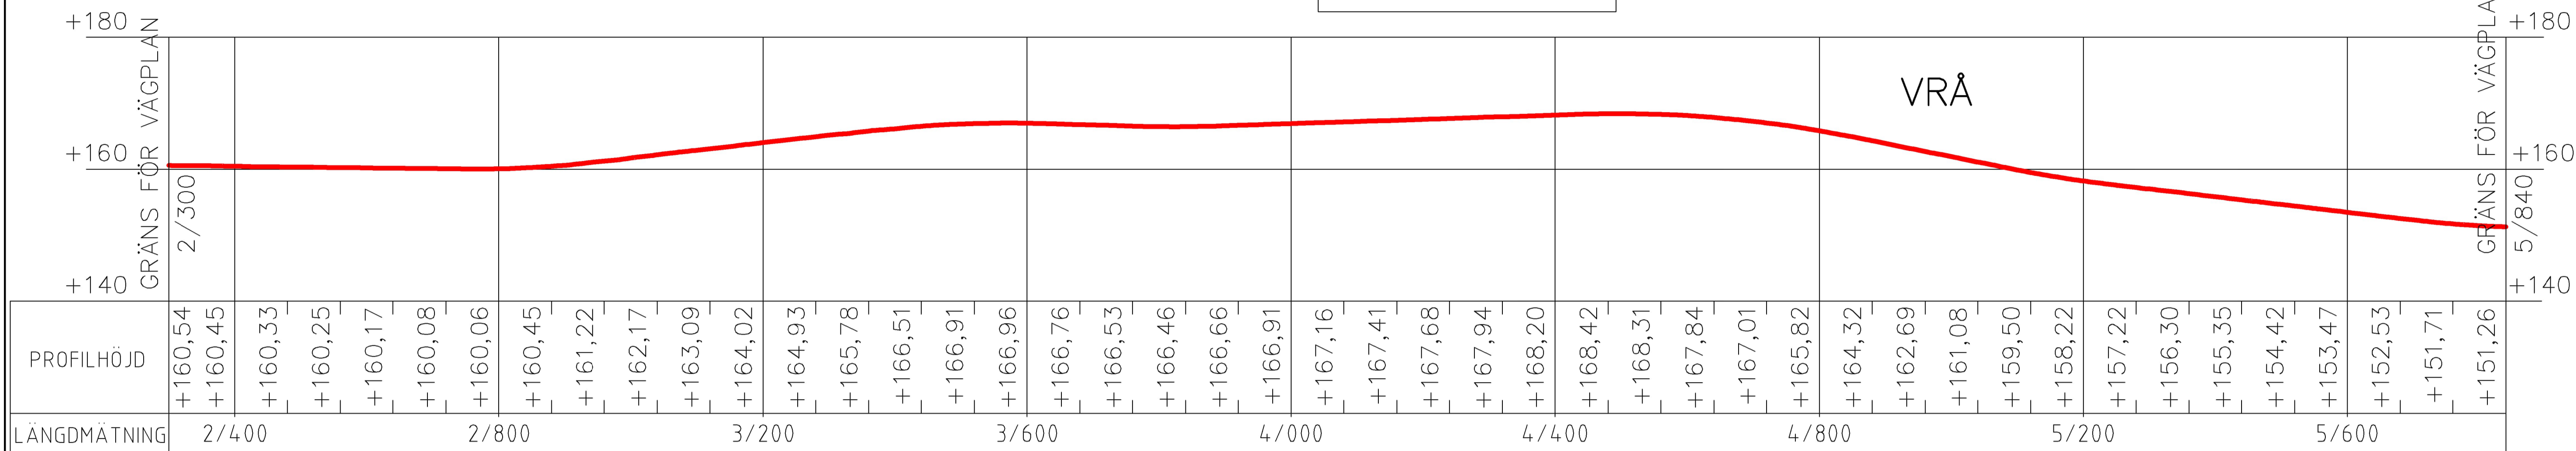

TYP AV PLAN		
VÄGPLAN		
GRANSKNINGSSTATUS/RYTTE		
FÖR GRANSKNING		
HANDLINGSTYP		
GRANSKNINGSHANDLING		
DATUM	LEVERANS / ÄNDRINGS-PM	
2023-12-01		
OBJEKT		
VÄG 25		
HALMSTAD - LJUNGBY		
DELOMRÅDE / BANDEL		
GLAMSHULT-VRÅ ETAPP 2		
ANLÄGGNINGSDEL		
02 GEMENSAMT ETAPP 2		
OBJEKTNUMMER / KM	KONSTRUKTIONNUMMER	
187064 ETAPP 2		
BESTÄLLARE	LEVERANTÖR	
TRAFIKVERKET	wsp	
SKAPAD AV	UPPDRAGSNUMMER	
K. IMRAN ALAM	10309844	
GOCKÄND AV	AVDELNING	
J. MÖRHED	5322	
RITNINGSTYP		
PLAN		
TEKNIKOMRÅDE / INNEHÅLL		
T - VÄGUTFORMNING OCH TRAFIK		
BESKRIVNING		
ÖVERSIKTSPROFIL		
ÖVERSIKTPLAN		
2/300 - 5/840		
SKALA	FORMAT	FÖRVALTNINGSNUMMER
1:5000	A1	
RITNINGNUMMER	BLAD	NÄSTA BLAD
102T0101		BET