



PROFIL 01
RV25 ETAPP 2
CENTRUMLINJE 10101
SEKTION 2/300 - 3/000

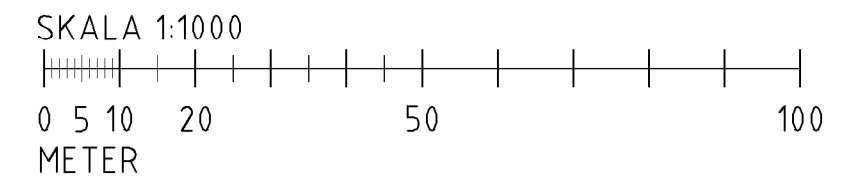


TECKENFÖRKLARING

- ETT KÖRFÄLT
- TVÅ KÖRFÄLT

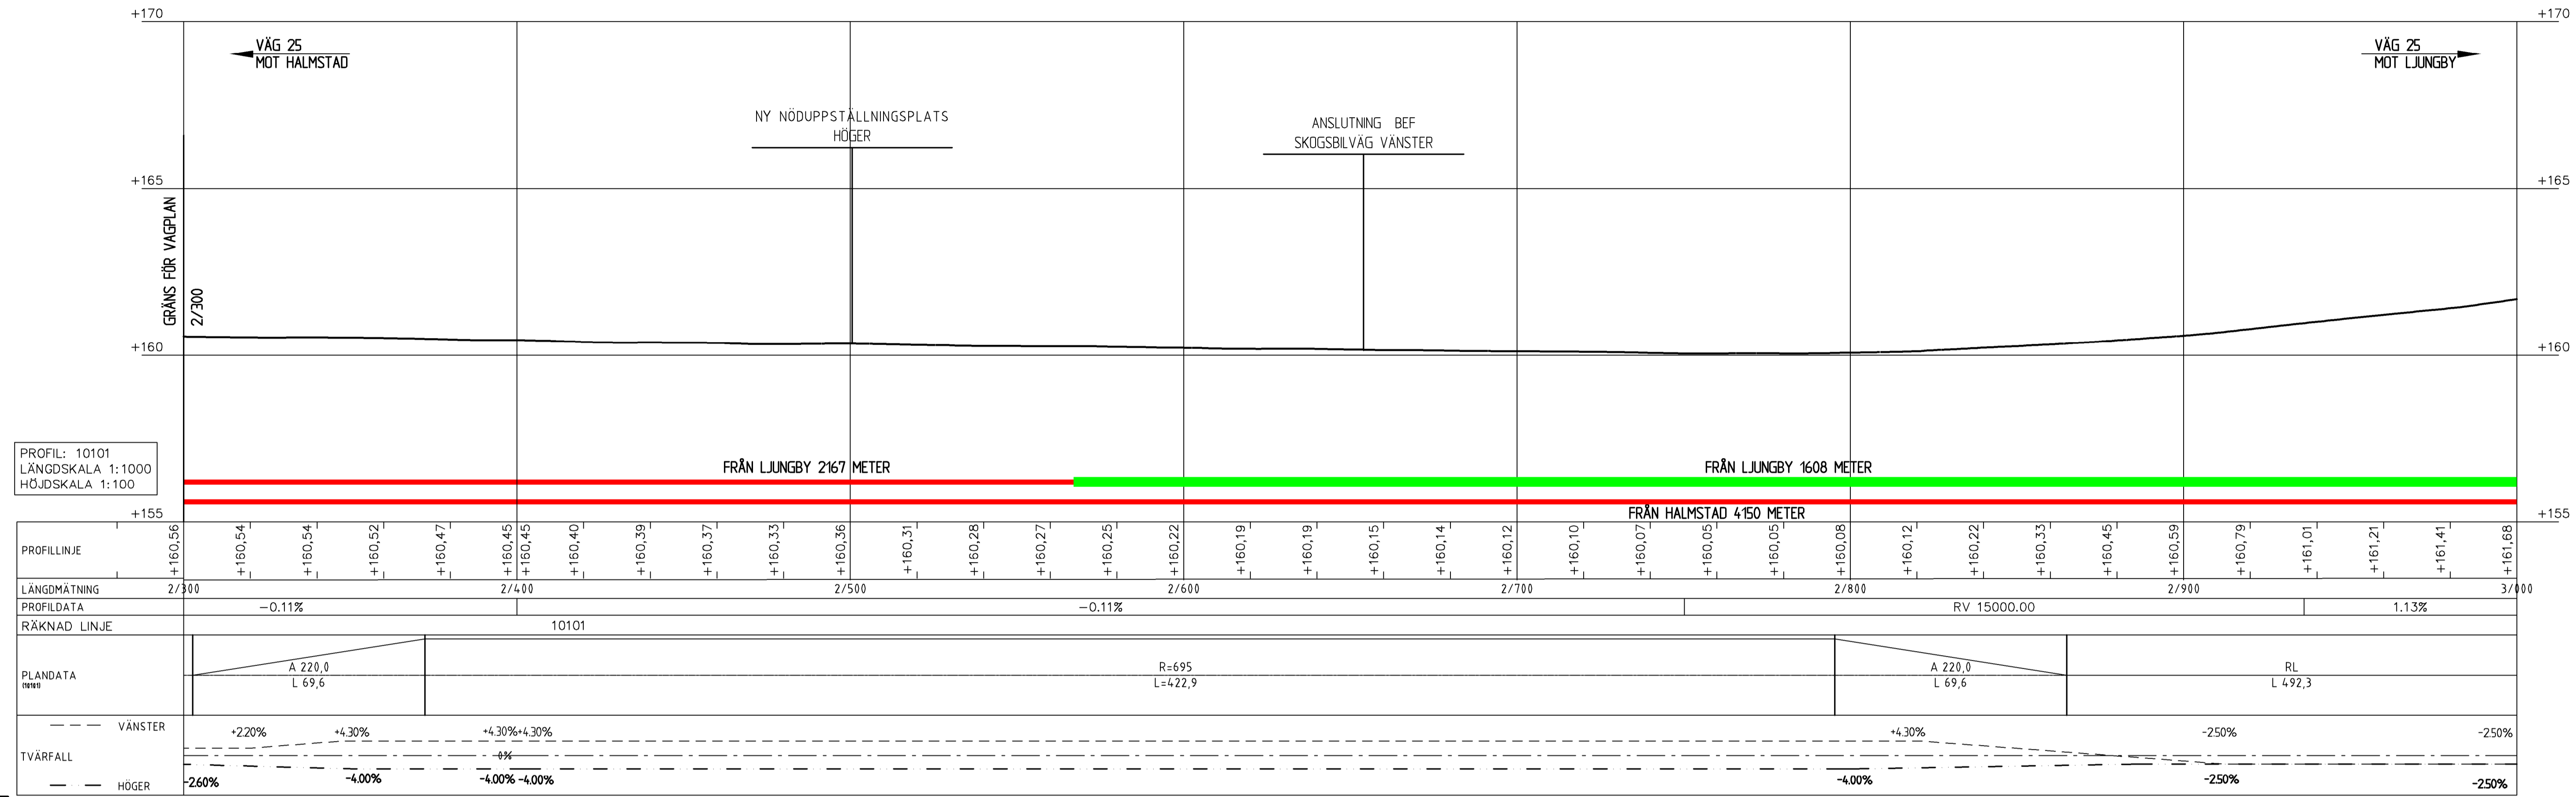

PROFIL 02
RV25 ETAPP 2
CENTRUMLINJE 10101
SEKTION 3/000 - 3/600

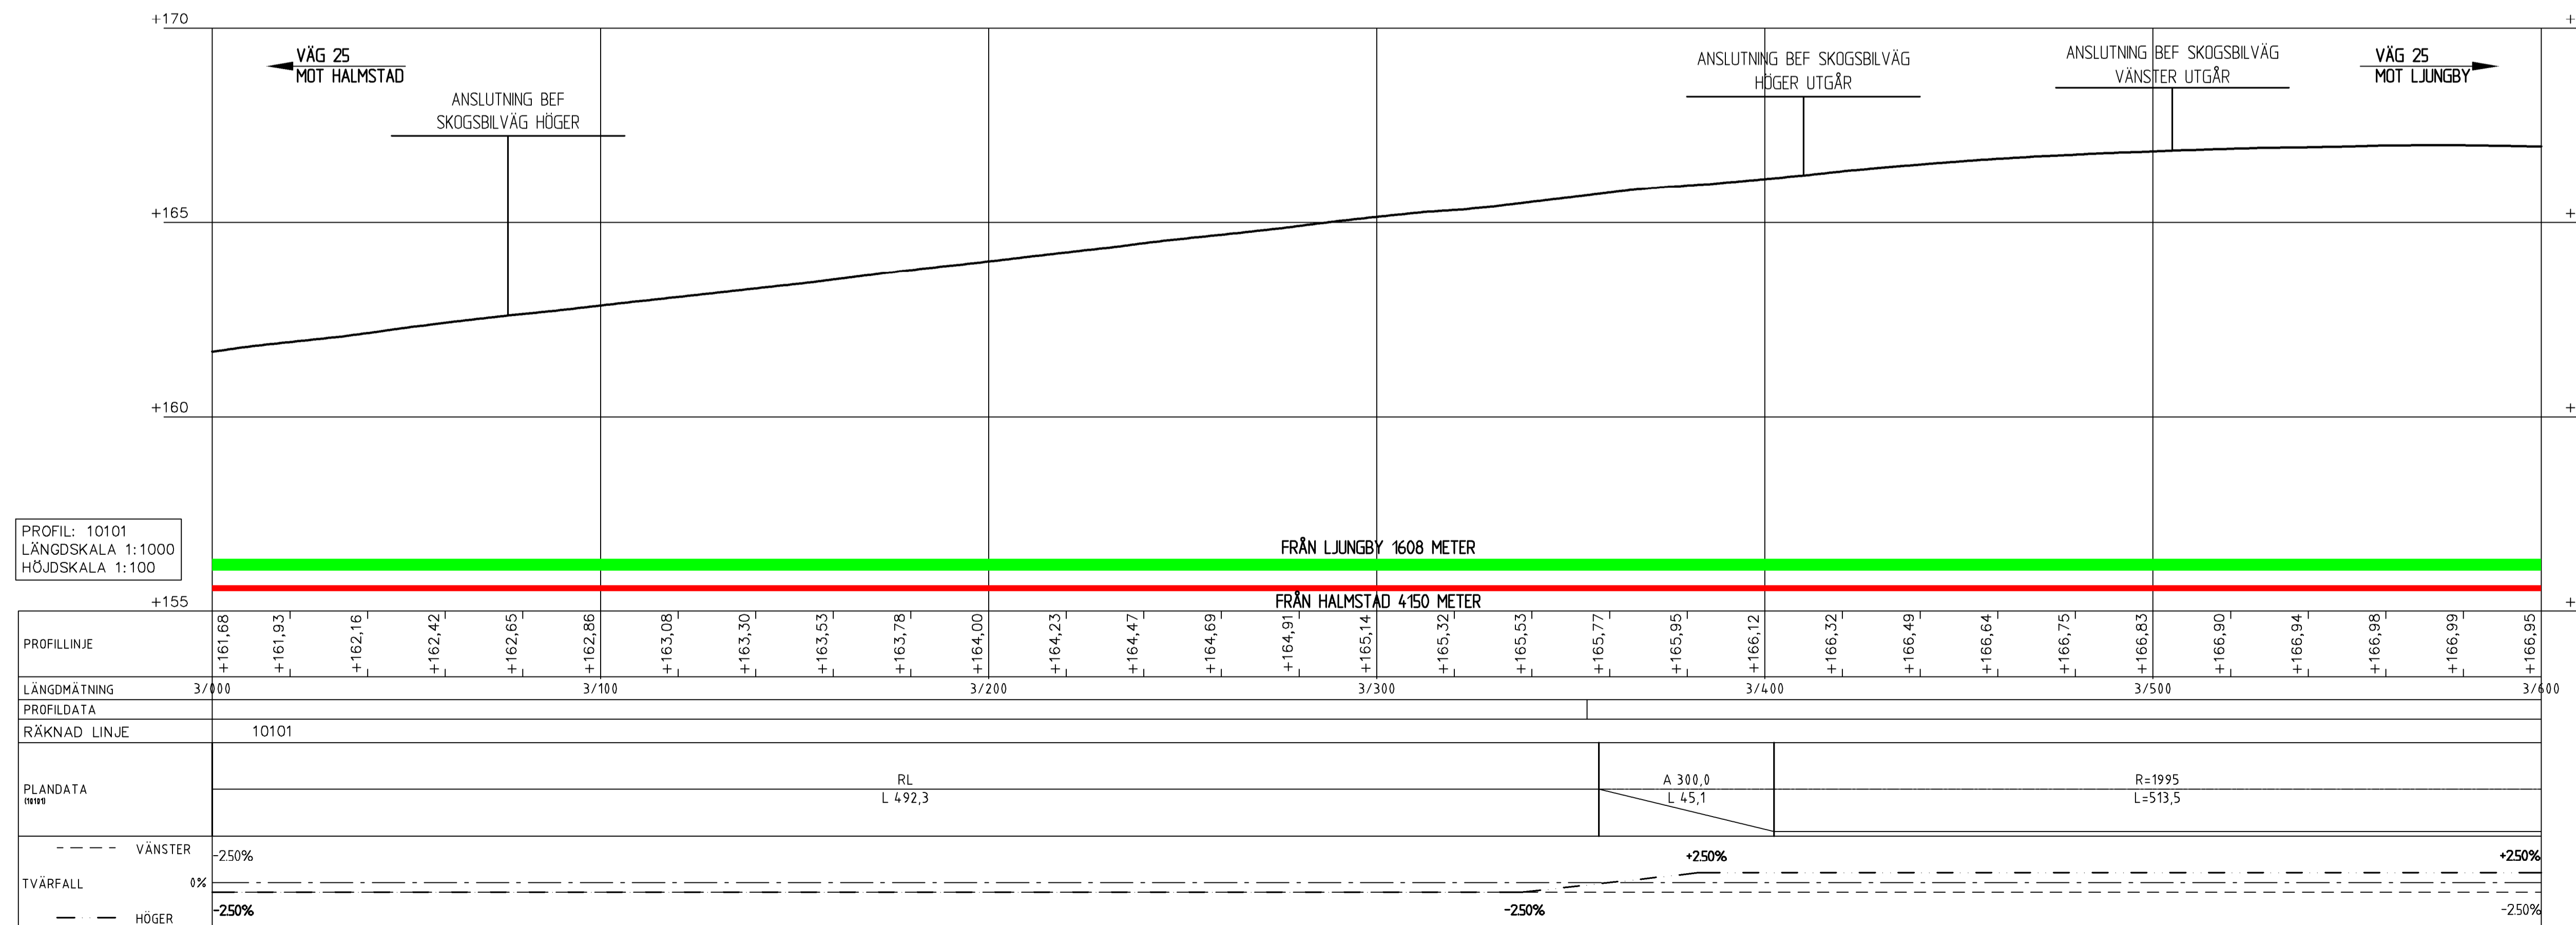

KOORDINATSYSTEM:
SWEREF 99 13 30
HÖJDSYSTEM:
RH 2000

**VÄGPLAN
FÖR GRANSKNING
GRANSKNINGSHANDLING**

HANDLINGSTYP: GRANSKNINGSHANDLING
DATUM: 2024-02-15
OBJEKT: VÄG 25 HALMSTAD - LJUNGBY
DELOMRÅDE / BANDEL: GLAMSHULT-VRÅ ETAPP 2
ANLÄGGENINGSDDEL: 02 GEMENSAMT ETAPP 2
OBJEKTNUMMER / KM: 187064 ETAPP 2
BESTÄLLARE: TRAFIKVERKET
LEVERANTÖR: WSP

SKAPAD AV: K. IMRAN ALAM
GODKÄND AV: J. MÖRHED
RITNINGSTYP: PROFIL
TEKNIKOMRÅDE / INNEHÅLL: T- VÄGUTFORMNING OCH TRAFIK
BESKRIVNING: PROFIL 2/300-3/000
PROFIL 3/000-3/600
SKALA: 1:1000
RITNINGNUMMER: 102T0301
UPPDRAGSNUMMER: 10308944
AVDELNING: 5322
FÖRVALTNINGSNUMMER: 102T0301
BLAD: NÄSTA BLAD
BET: