



PROFIL 05
RV25 ETAPP 2
CENTRUMLINJE 10101
SEKTION 4/800 - 5/400

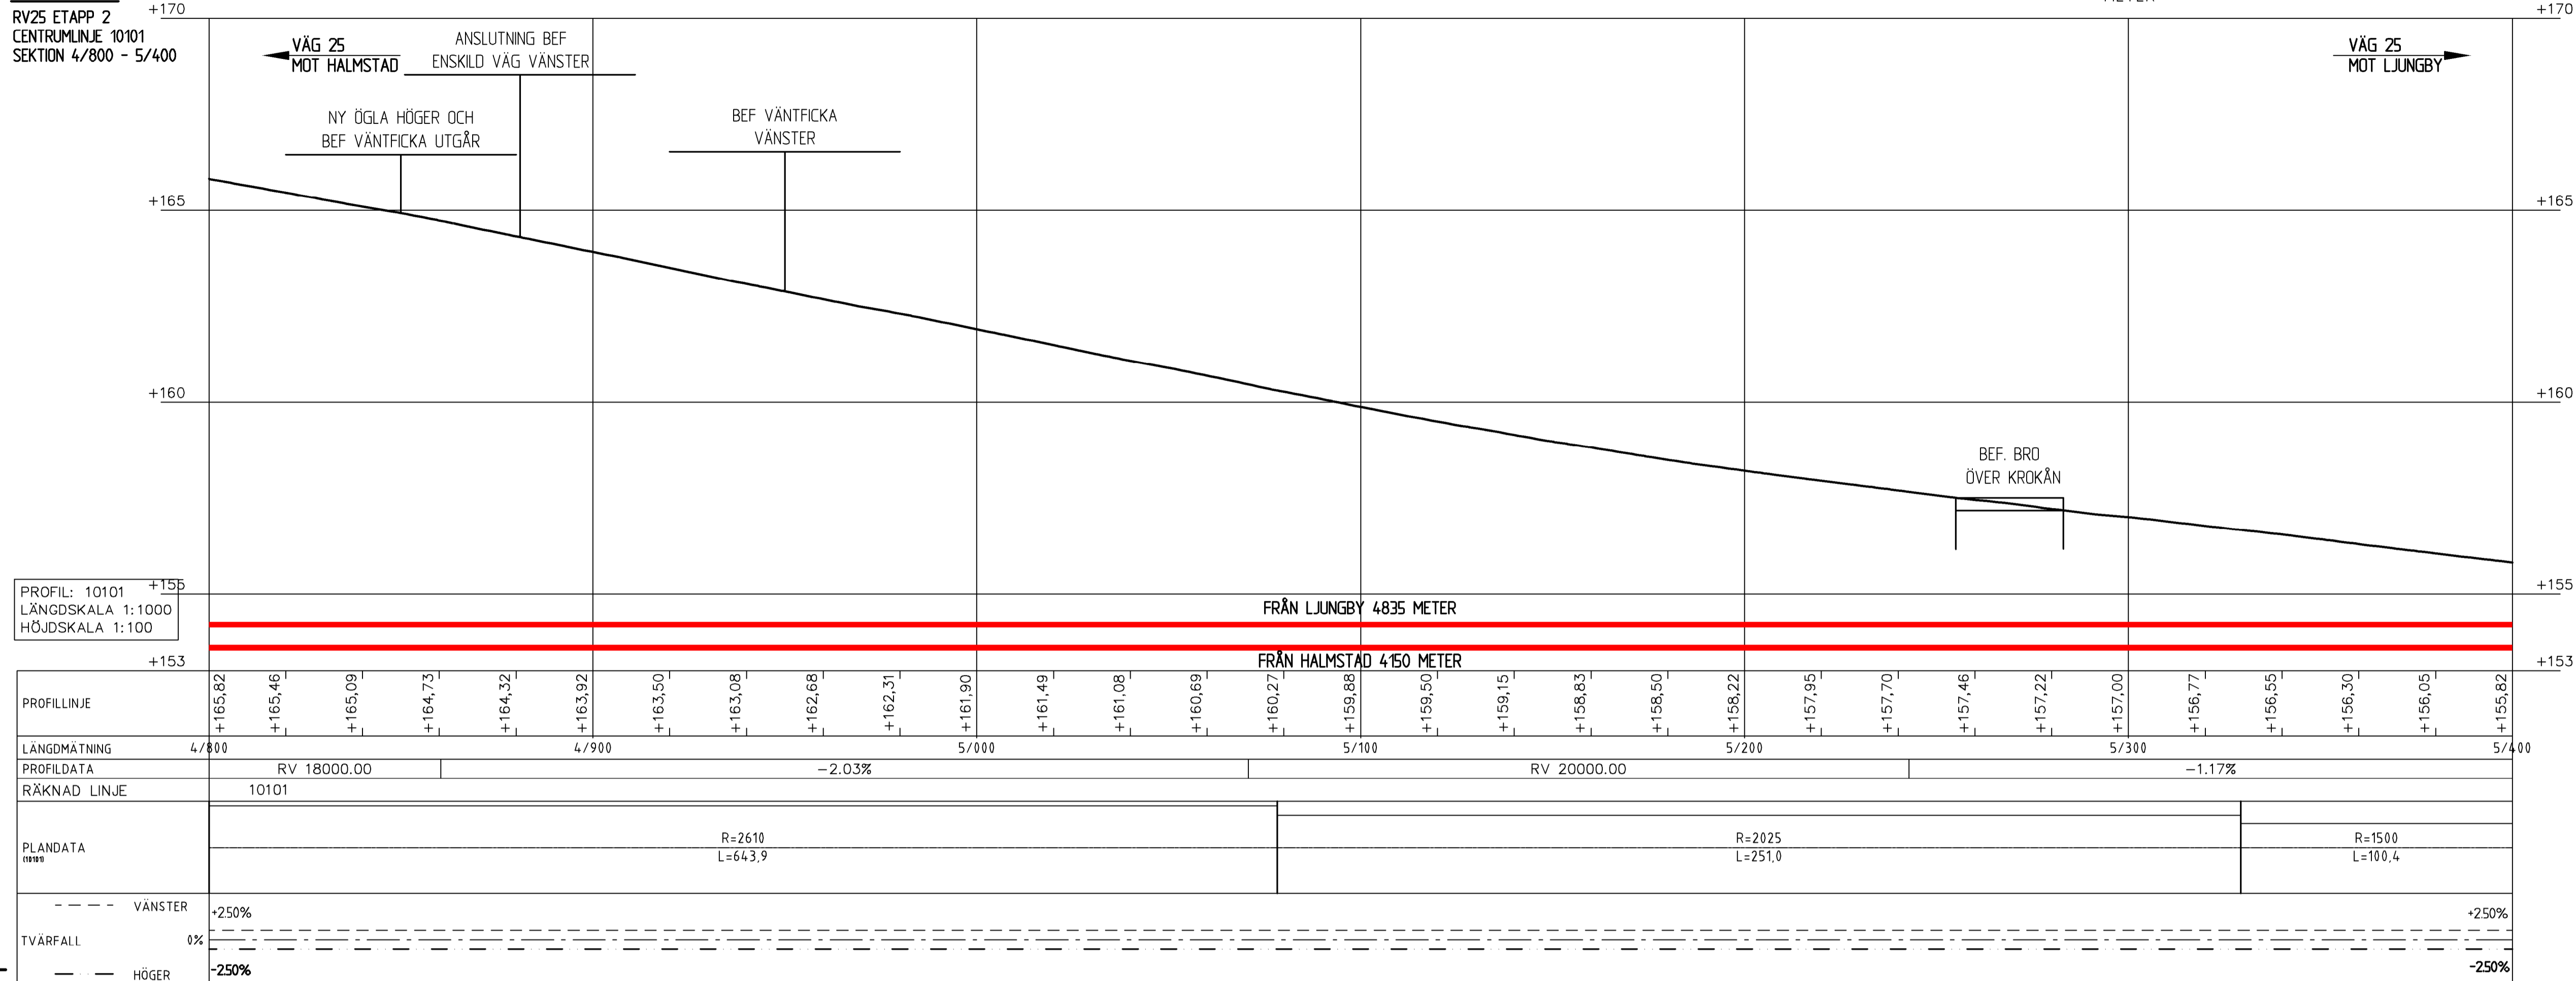

PROFIL: 10101
LÄNGDSKALA 1:1000
HÖJDSKALA 1:100

PROFILLINJE	+165,82	+165,46	+165,09	+164,73	+164,32	+163,92	+163,50	+163,08	+162,68	+162,31	+161,90	+161,49	+161,08	+160,69	+160,27	+159,86	+159,50	+159,15	+158,83	+158,50	+158,22	+157,95	+157,70	+157,46	+157,22	+157,00	+156,77	+156,55	+156,30	+156,05	+155,82																	
LÄNGDMÄTNING	4/800				4/900				5/000				5/100				5/200				5/300				5/400																							
PROFILDATA	RV 18000.00																RV 20000.00																															
RÄKNAD LINJE	10101	
PLANDATA	R=2610 L=643,9																R=2025 L=251,0																R=1500 L=100,4															
TVÄRFALL	0%	
VÄNSTER	+250%	
HÖGER	-250%	

PROFIL 06
RV25 ETAPP 2
CENTRUMLINJE 10101
SEKTION 5/400 - 5/840

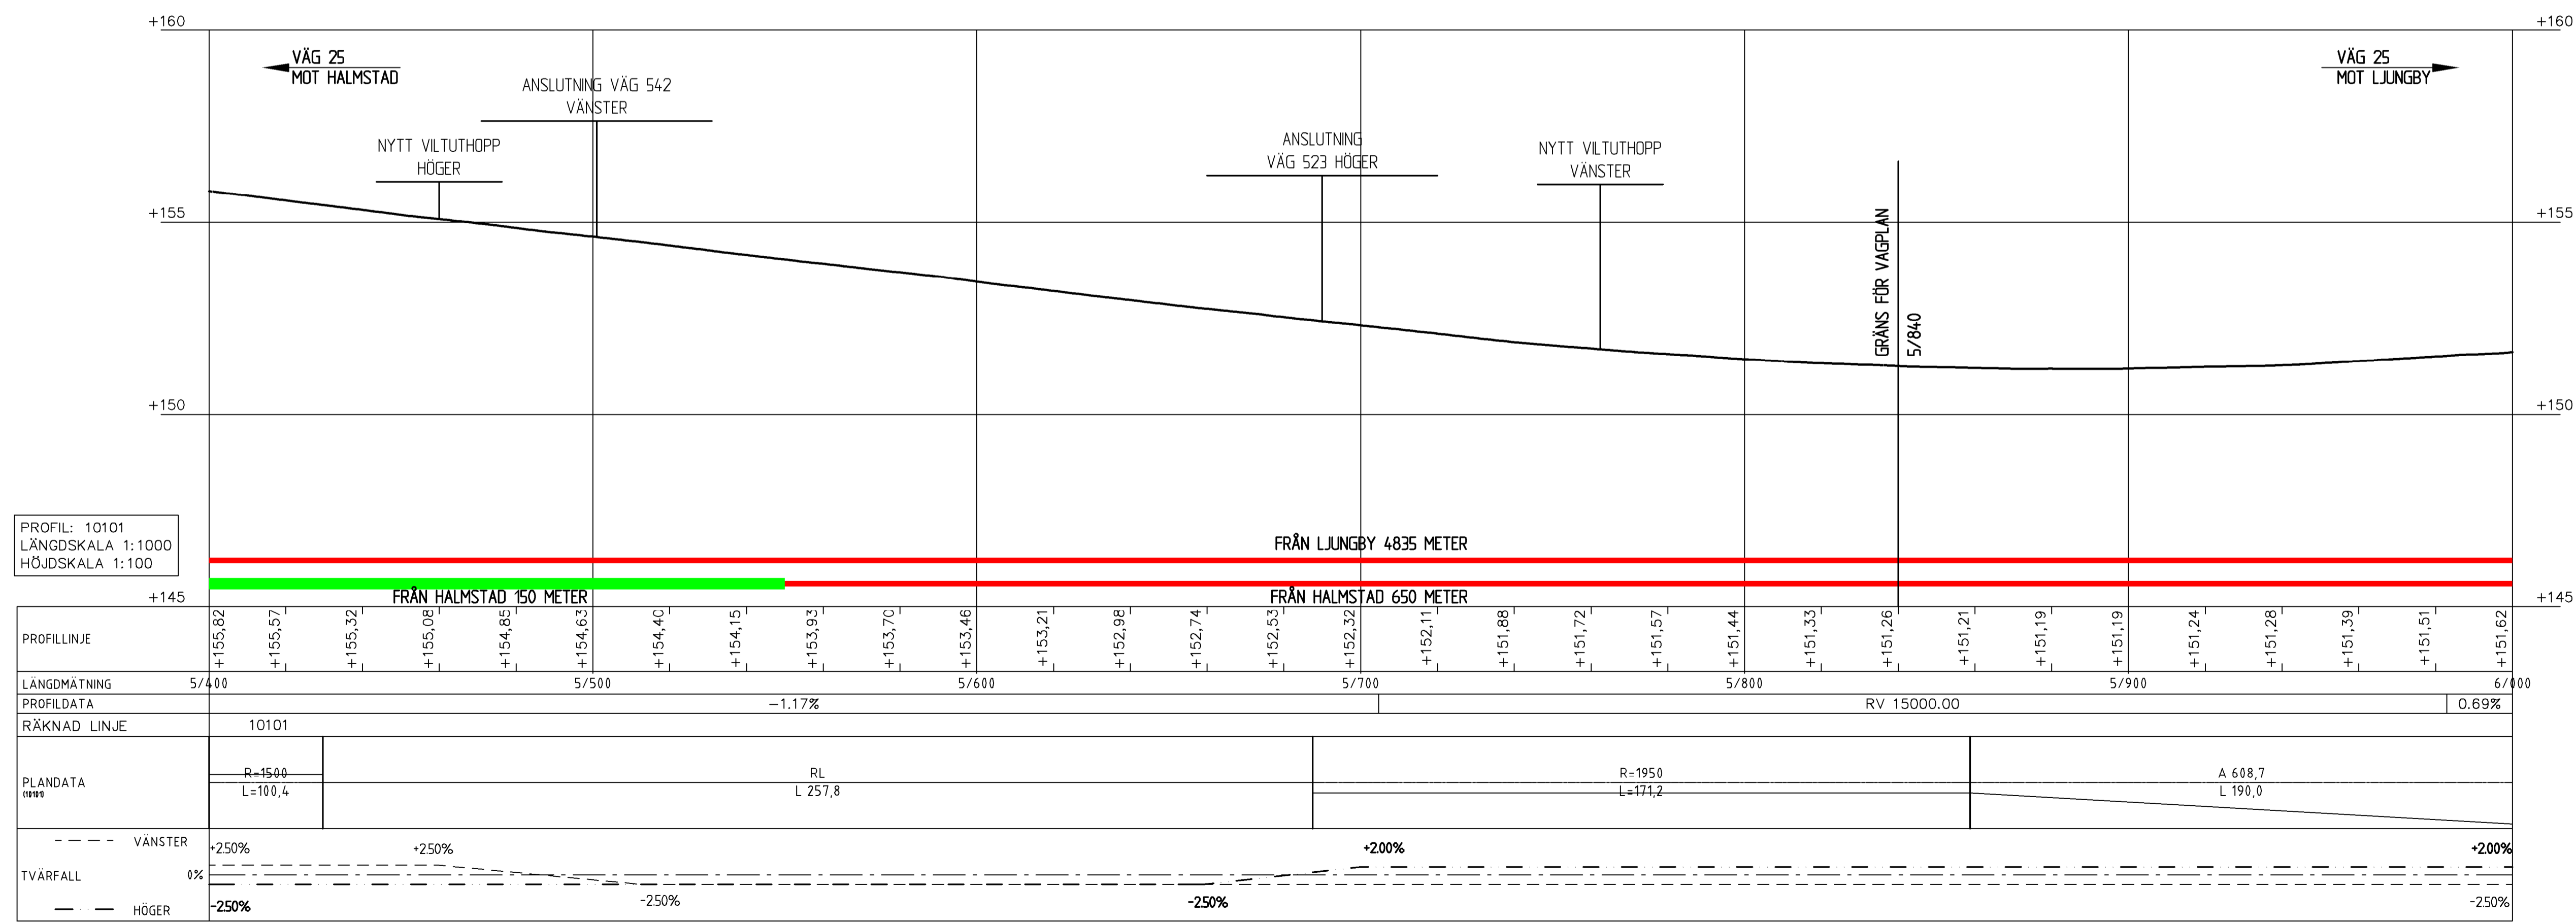

PROFIL: 10101
LÄNGDSKALA 1:1000
HÖJDSKALA 1:100

PROFILLINJE	+155,82	+155,57	+155,32	+155,05	+154,85	+154,63	+154,40	+154,15	+153,93	+153,70	+153,46	+153,21	+152,96	+152,74	+152,53	+152,32	+152,11	+151,88	+151,72	+151,57	+151,44	+151,33	+151,26	+151,21	+151,19	+151,19	+151,24	+151,28	+151,39	+151,51	+151,62																																	
LÄNGDMÄTNING	5/400				5/500				5/600				5/700				5/800				5/900				5/840																																							
PROFILDATA	RV 15000.00																RV 15000.00	
RÄKNAD LINJE	10101	
PLANDATA	R=1500 L=100,4																RL L=257,8																R=1950 L=171,2																A 608,7 L 190,0															
TVÄRFALL	0%	
VÄNSTER	+250%																+200%																+200%																															
HÖGER	-250%																-250%																-250%																-250%															

TECKENFÖRKLARING

- ETT KÖRFÄLT
- TVÅ KÖRFÄLT

KOORDINATSYSTEM:
SWEREF 99 13 30
HÖJDSYSTEM:
RH 2000

TYP AV PLAN: **VÄGPLAN**

GRANSKNINGSSTATUS/SYFTE: **FÖR GRANSKNING**

HANDLINGSTYP: **GRANSKNINGSHANDLING**

DATUM: 2024-02-15 | LEVERANS / ÄNDRINGS-PM

OBJEKT: **VÄG 25 HALMSTAD - LJUNGBY**

DELOMRÅDE / BANDEL: **GLAMSHULT-VRÅ ETAPP 2**

ANLÄGGNINGSDIAGRAM: **02 GEMENSAMT ETAPP 2**

OBJEKTNUMMER / KM: 187064 ETAPP 2 | KONSTRUKTIONNUMMER

BESTÄLLARE: **TRAFIKVERKET** | LEVERANTÖR: **WSP**

SKAPAD AV: **K. IMRAM ALAM** | UPPDRAGSNUMMER: **10308944**

GODKÄND AV: **J. MÖRHED** | ÄNDRING: **5322**

RITNINGSTYP: **PROFIL**

TEKNIKOMRÅDE / INNEHÅLL: **T- VÄGUTFORMNING OCH TRAFIK**

BESKRIVNING: **PROFIL 4/800-5/400**
PROFIL 5/400-5/840

SKALA: 1:1000 | FORMAT: **A1** | FÖRVALTNINGSNUMMER

RITNINGSNUMMER: **102T0303** | BLAD: | NÄSTA BLAD: | BET: |