

TECKENFÖRKLARING
 DATUM GRUNDKARTA: 2024-05-24
 DATUM FASTIGHETSKARTA: 2024-05-24
 KOORDINATSYSTEM: SWEREF 99 15 00, RH2000

NYA MARKANSPRÅK
 GRÄNS FÖR JÄRNVÄGSMARK
 AVGRÄNSNING MELLAN OLIKA TYPER AV MARKANSPRÅK

J NY JÄRNVÄGSMARK MED ÄGANDERÄTT
Js NY JÄRNVÄGSMARK MED SERVITUTSRÄTT
T TILLFÄLLIG NYTTJÄNDERÄTT FRÅN BYGGSTART TILL 6 MÅNADER EFTER GODKÄND SLUTBESIKTNING

NYA ANLÄGGNINGAR
 +YY.Ym NY JÄRNVÄG, SPÅRMITT MED LÄNGDMÄTNINGSSTRECK OCH HÖJDSÄTTNING
 YYY+YYY STÄNGSEL

SKYDDSÅTGÄRDER OCH FÖRSIKTIGHETSMÅTT
 Sk - MARKERING ELLER AVGRÄNSNING AV SKYDDSÅTGÄRDER
 Sk1 - SMÅVILTPASSAGE
 Sk2 - BULLERSKYDDSSKÄRM
 Sk3 - BULLERVALL
 Sk4 - FASADÅTGÄRDER
 Sk5 - SKYDDAD UTEPLATS

VERKSAMHETER/ÅTGÄRDER SOM UNDANTAS FRÅN FÖRBUD ENLIGT MILJÖBALKEN
 Förbudet som avser verksamhet eller åtgärd inom generellt biotopsskyddsområde (7:11 2 st. Miljöbalken) gäller inte byggande av allmän väg/järnväg.
 Förbudet mot åtgärder inom strandskyddsområde (7:15 Miljöbalken) gäller inte byggande av allmän väg/järnväg.
 Skyldigheten att göra anmälan för samråd enligt 12:6 Miljöbalken gäller inte för de verksamheter och åtgärder som behövs för att bygga vägen/järnvägen och som fastställts och ingår i vägområdet för allmän väg/järnvägsmark eller område för tillfällig nyttjanderätt.
 MARKERING ELLER AVGRÄNSNING AV STRANDSKYDD

ÖVRIGA BETECKNINGAR PÅ PLANKARTAN

BEFINTLIGT	TRAFIKVERKETS FASTIGHET FÖR JÄRNVÄGSÄNDAMÅL	LEDNINGSRÄTT
TRAKTGRÄNS	FASTIGHETSGRÄNS	GRÄNS FÖR SERVITUT
KÖMMLINGGRÄNS	VÄGKANT	GRÄNS FÖR GEMENSAMHETSANLÄGGNING
SPÅR	SPÅR	
BÄCK, DIKE	BÄCK, DIKE	



ÖVRIGA BETECKNINGAR PÅ PLANKARTAN

BEFINTLIGT TRAFIKVERKETS FASTIGHET FÖR JÄRNVÄGSÄNDAMÅL


TRAKTGRÄNS FASTIGHETSGRÄNS KÖMMLINGGRÄNS

VÄGKANT SPÅR BÄCK, DIKE

LEDNINGSRÄTT GRÄNS FÖR SERVITUT GRÄNS FÖR GEMENSAMHETSANLÄGGNING

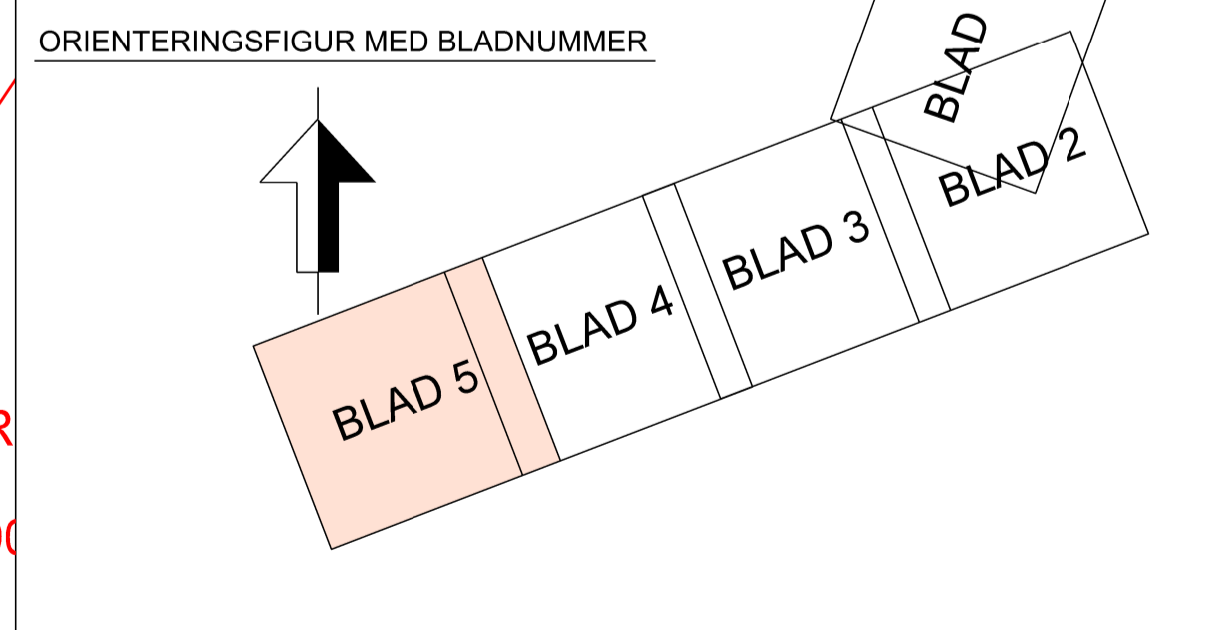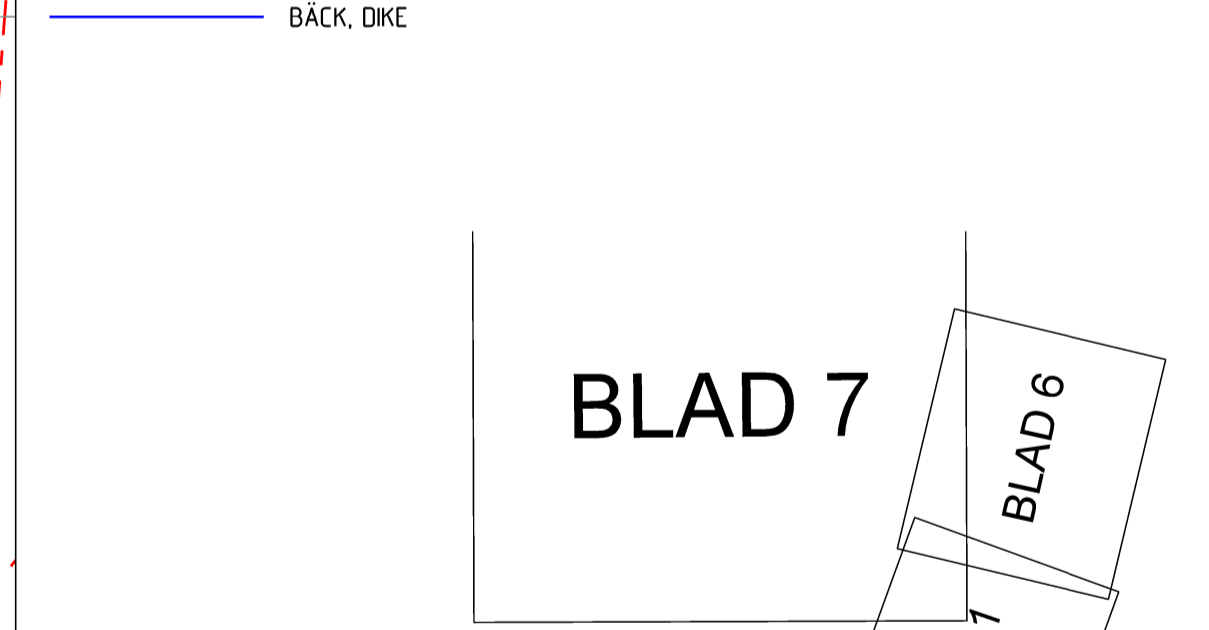

TYP AV PLAN		JÄRNVÄGSPLAN	
LEVERANTÖR	AVDELNING	LEVERANS/ÄNDRINGS-PM	TEKNIKHÄRDE
SWECO	30029046-001	KONSTRUKTIONSNUMMER	GEMENSAMT GRANSKNINGSSTATUS / SYFTE
SKAPAD AV SWECO/SEVÖWK	GRANSKAD AV SWECO/SESEPP	PLANKARTA	HANDELSSTYP FASTSTÄLLESEHANDLING ANLÄGGNINGSTYP
FÖRORDNING AV SWECO/SENAEN	DATUM 2024-10-11	SKALA 1:1000	BLAD 005
		FÖRHÅLL	BLAD
		RITNINGSGRUPP FÖRVALTNING	NÄSTA BLAD
			ANDR.

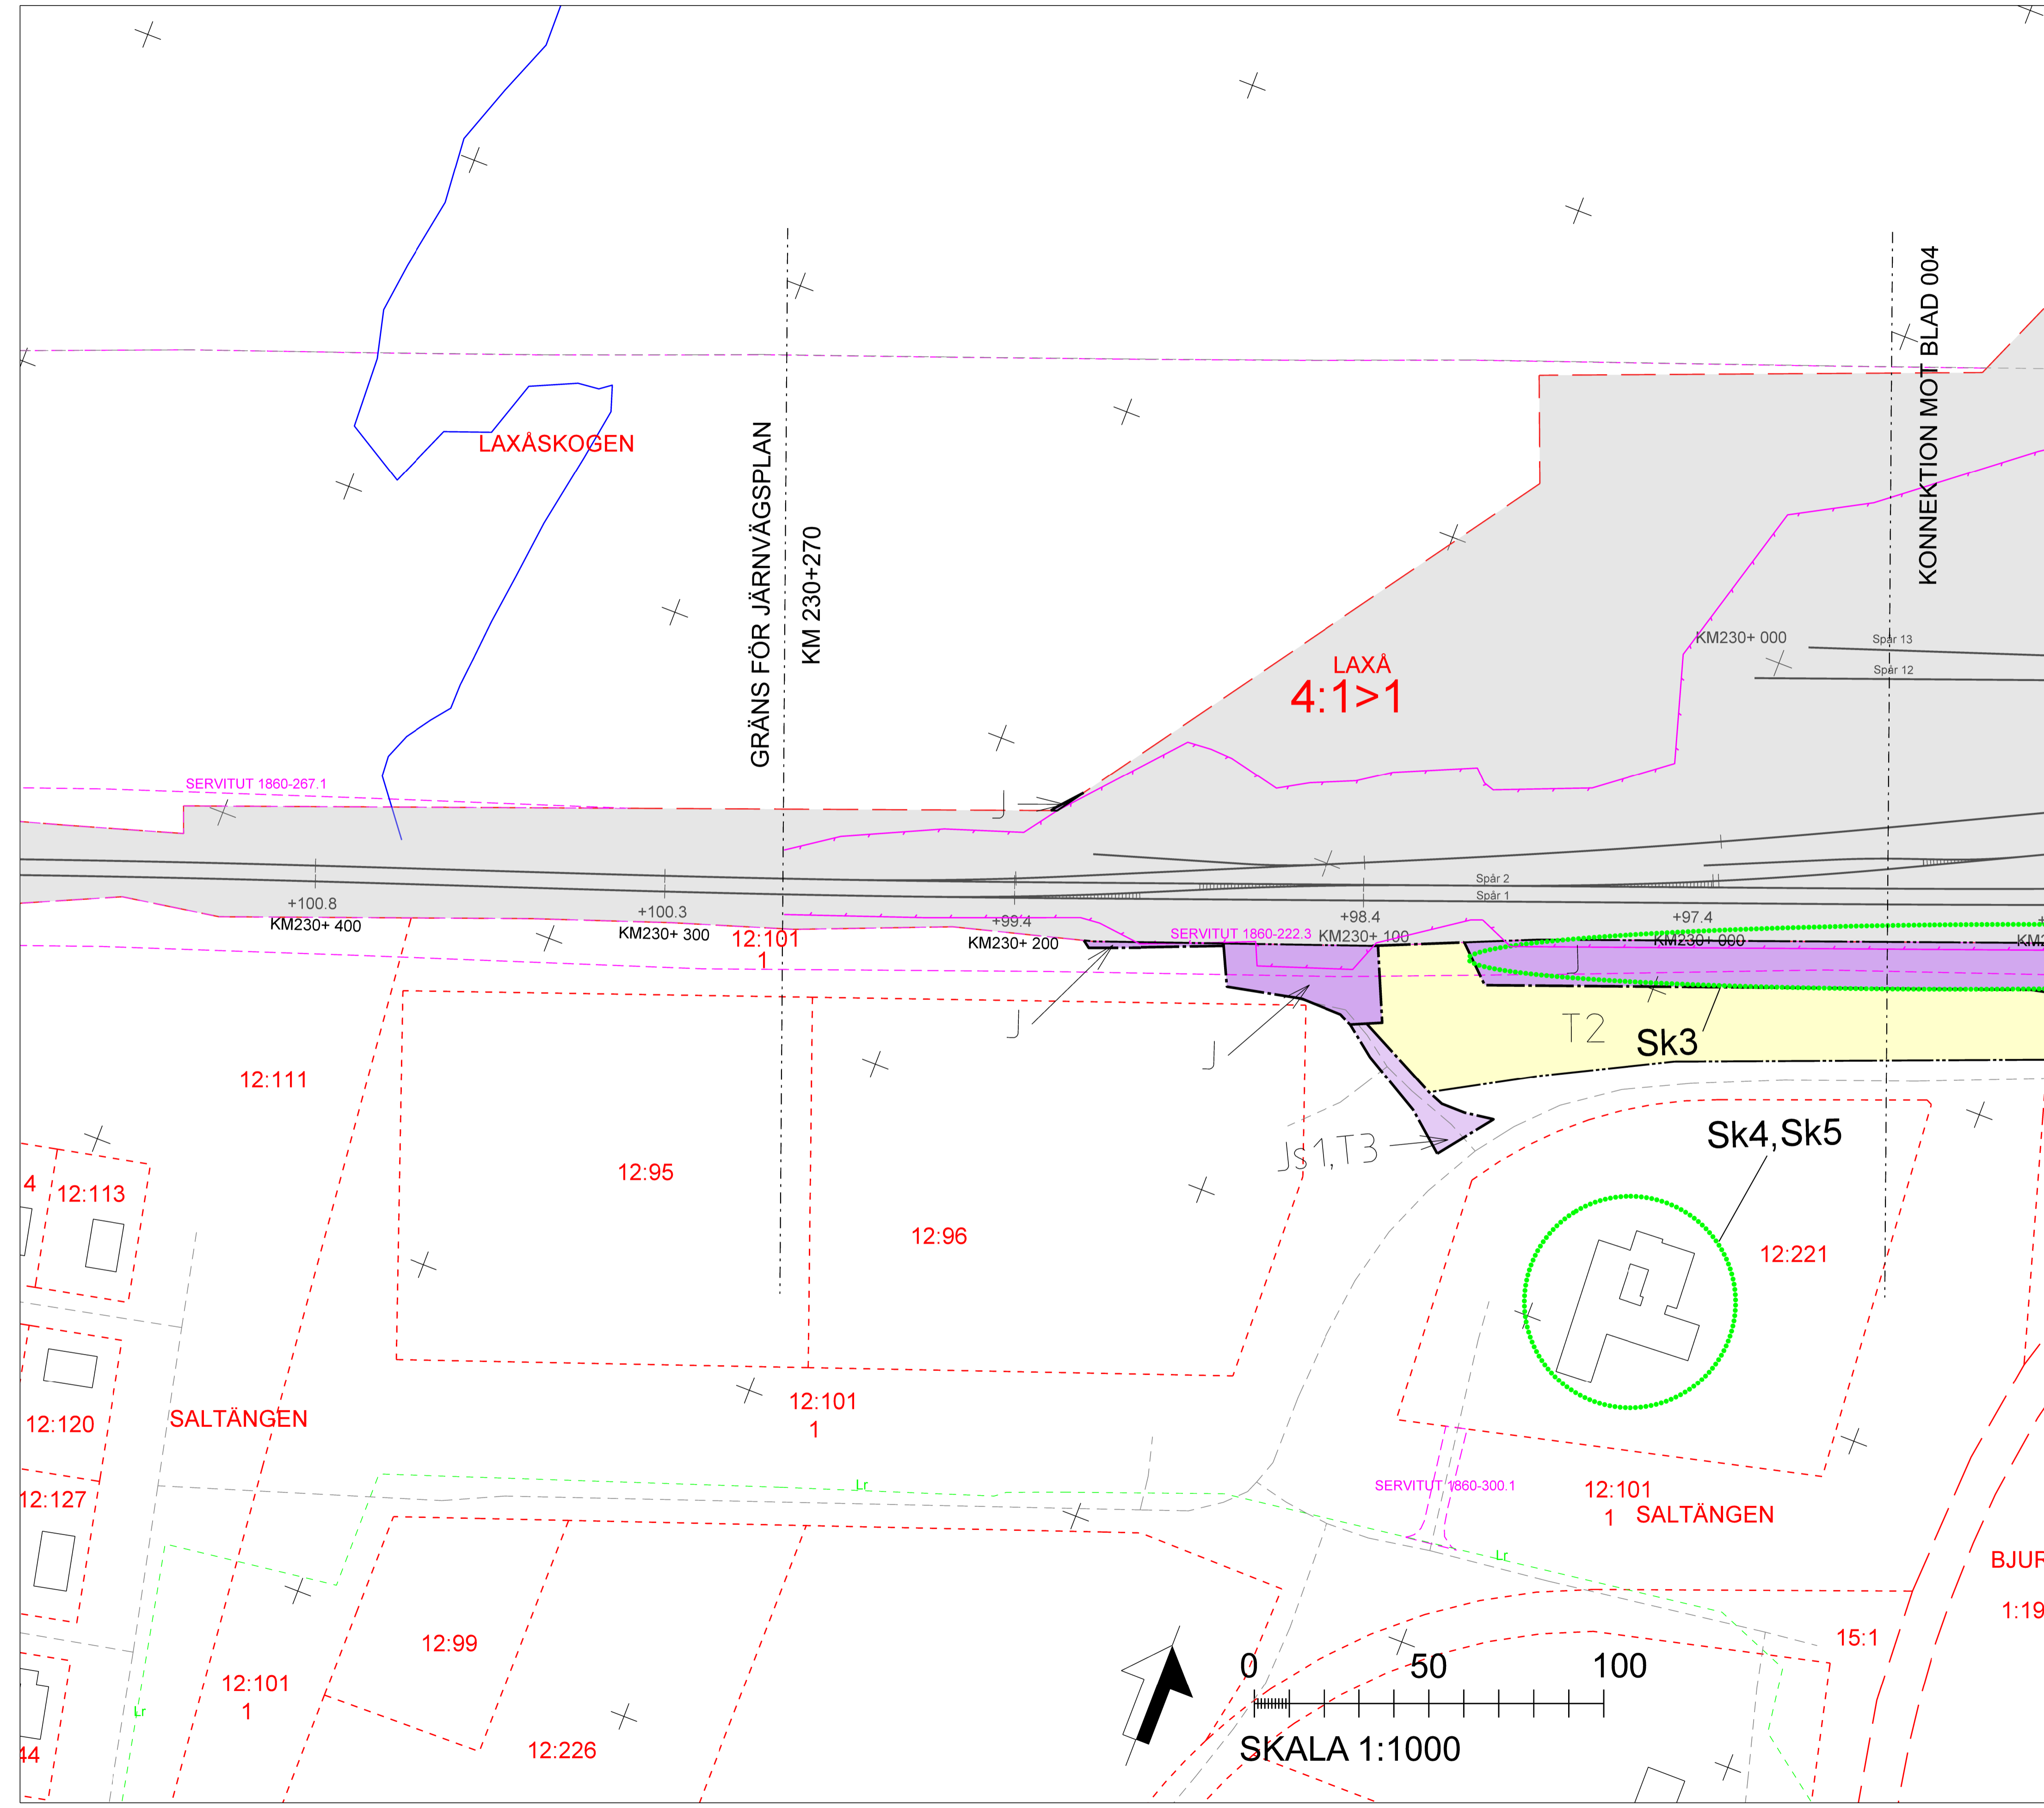

Detta ritning är Trafikverkets egendom. Allt obehörigt
 beaktande av rättsliga bestämmelser enligt lag
 Trafikverket