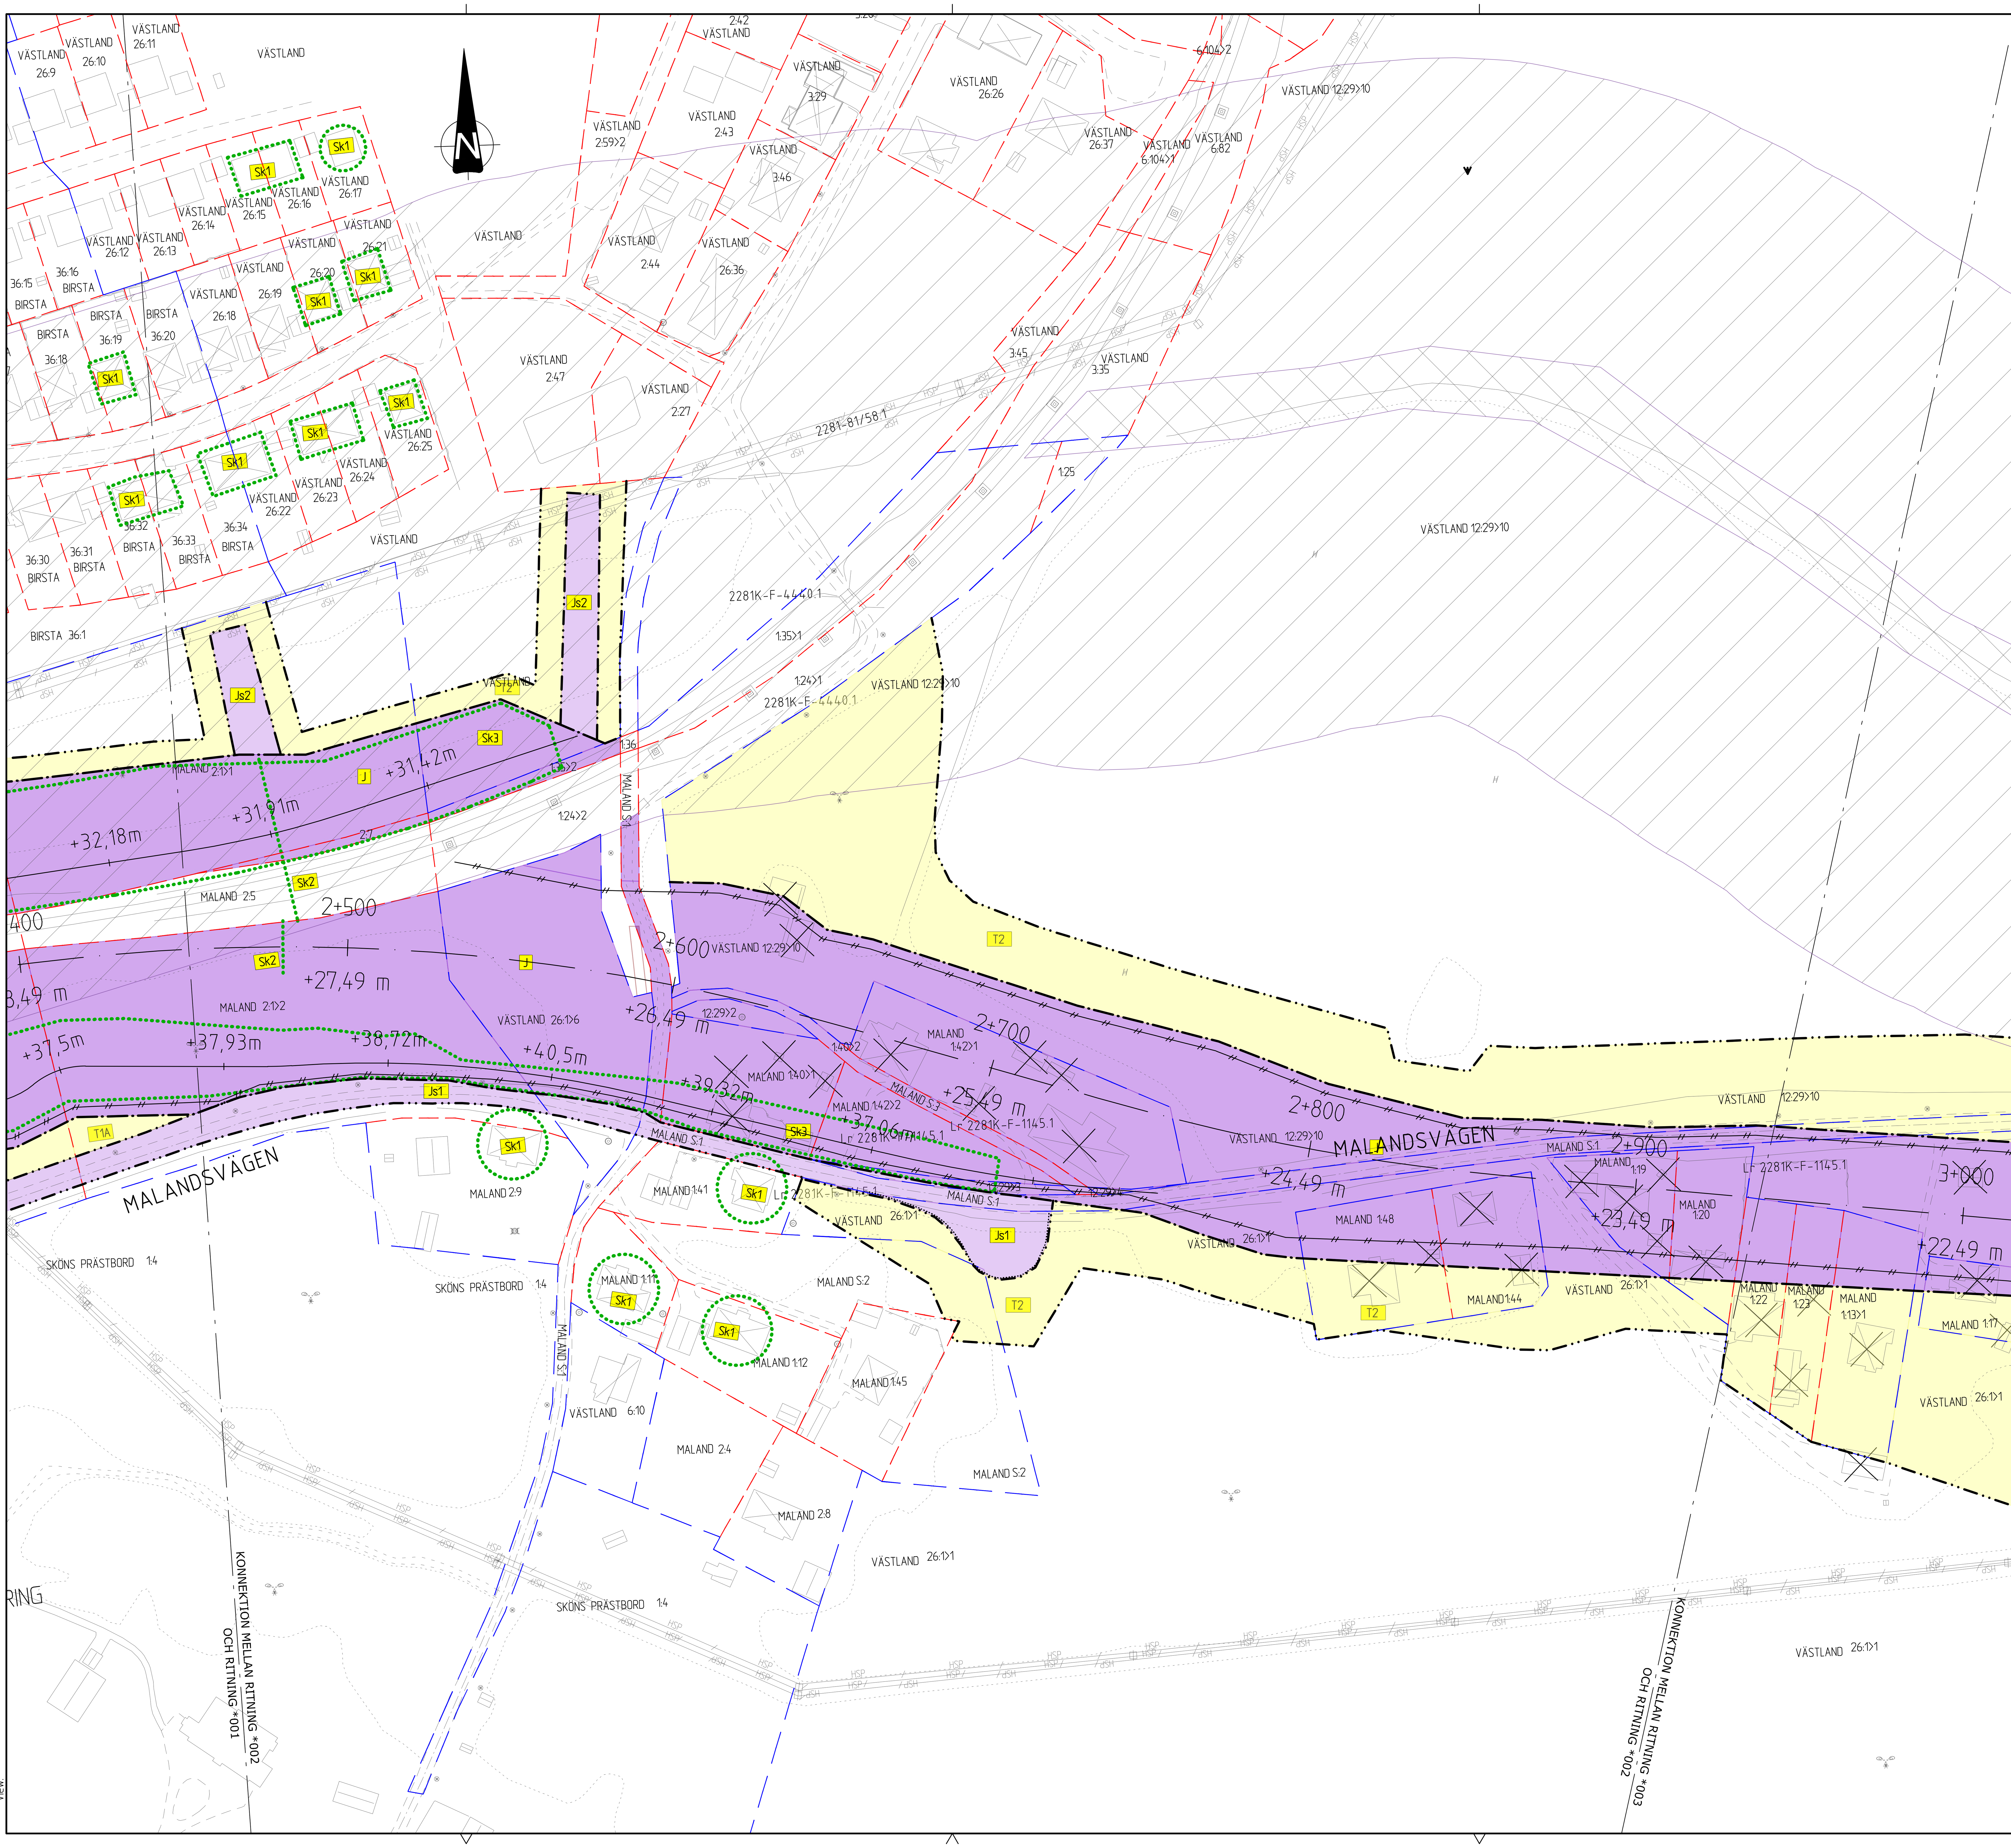

KOORDINATSYSTEM

SYSTEM I PLAN: SWEREF 99 17 15
SYSTEM I HÖJD: RH2000

MARKANSPRÅK

GRÄNS FÖR JÄRNVÄGSMARK/VÄGOMRÅDE
AVGRÄNSNING MELLAN OLIKA TYPER AV MARKANSPRÅK

J	NY JÄRNVÄGSMARK MED ÄGANDERÄTT
Jsn	NY JÄRNVÄGSMARK MED SERVITUTSRÄTT (n = LÖPNUMMER ANGER ÄNDAMÅL)
J, Vi	NY JÄRNVÄGSMARK MED ÄGANDERÄTT OCH VÄGOMRÅDE MED INSKRÄNKT VÄGRÄTT (KOMMUNAL ALLMÄN VÄG)
Tn	TILLFÄLLIG NYTTJANDERÄTT (n = LÖPNUMMER ANGER ÄNDAMÅL)
V	NYTT OMRÅDE MED VÄGRÄTT (KOMMUNAL ALLMÄN VÄG)
Js1	SERVITUTSRÄTT FÖR SERVICEVÄG
Js2	SERVITUTSRÄTT FÖR DIKE/TRUMMA
T1A	TILLFÄLLIG NYTTJANDERÄTT FÖR ETABLERING, TILLFÄLLIGA UPPLAG OCH BYGGTRAFIK, 5 ÅR EFTER BYGGSTART
T1B	TILLFÄLLIG NYTTJANDERÄTT FÖR ETABLERING, TILLFÄLLIGA UPPLAG OCH BYGGTRAFIK, 8 ÅR EFTER BYGGSTART
T2	TILLFÄLLIG NYTTJANDERÄTT FÖR ARBETSOMRÅDE, 5 ÅR EFTER BYGGSTART

SKYDDSÅTGÄRD ELLER FÖRSIKTIGHETSMÅTT

MARKERING ELLER AVGRÄNSNING AV SKYDDSÅTGÄRD/FÖRSIKTIGHETSMÅTT

Sk1	ERBJUDNA FASTIGHETSNÄRA BULLERSKYDDSÅTGÄRDER UTANFÖR JÄRNVÄGSMARK
Sk2	TORRPASSAGE FÖR SMÅVILT
Sk3	BULLERSKYDDSVALL

VERKSAMHETER/ÅTGÄRDER SOM UNDANTAS FRÅN FÖRBUD ENLIGT MILJÖBALKEN

FÖRBUDEN I 7:15 (STRANDSKYDD) MB GÄLLER INTE BYGGANDE AV JÄRNVÄG

FÖRBUDEN I 7:11 (BIOTYPSKYDD) MB GÄLLER INTE BYGGANDE AV JÄRNVÄG

FÖRBUDEN I 7:11 (BIOTYPSKYDD) MB GÄLLER INTE BYGGANDE AV JÄRNVÄG
FÖRBUDEN I 7:15 (STRANDSKYDD) MB GÄLLER INTE BYGGANDE AV JÄRNVÄG

SKYLDIGHETEN ATT GÖRA ANMÄLAN FÖR SAMRÅD ENLIGT 12:6 MB GÄLLER INTE FÖR DE VERKSAMHETER OCH ÅTGÄRDER SOM BEHÖVS FÖR ATT BYGGA JÄRNVÄGEN OCH SOM FASTSTÄLLS OCH INGÅR I JÄRNVÄGMARK ELLER OMRÅDE FÖR TILLFÄLLIG NYTTJANDERÄTT.

ÖVRIGA BETECKNINGAR PÅ PLANKARTAN

Y+YYY / +Y,YY m	NY JÄRNVÄG, SPÅRMITT, MED LÄNGDMÄTNINGSSTRECK OCH HÖJDSÄTTNING
+Y,YY m	BULLERSKYDDSVALLS KRÖN MED HÖJDSÄTTNING
	STÄNGSEL REDOVISAS I HUVUDSAKLIGT LÄGE
	PLANKORSNINGAR SOM STÄNGS (JÄRNVÄG)
	BYGGNAD SOM BLIR INLÖST
	FASTIGHETSGRÄNS
	TRAKTGRÄNS
+Y,YY m	VÄGBANEKANTER SAMT SERVICEVÄGAR MED HÖJSÄTTNING I VÄGMITT (JOHANNEDALSVÄGEN)
	INDRAGNING AV VÄG FRÅN ALLMÄNT UNDERHÅLL
SERVITUT XXXXX-X-XXXX.X	BEFINTLIGT SERVITUT
LEDN RÄTT XXXXX-X-XXXX.X	BEFINTLIG LEDNINGSRÄTT
NÄS 2:71	FASTIGHETSBETECKNING

FASTIGHETSREDOVISNING UPPDATERAD 2018-04-06

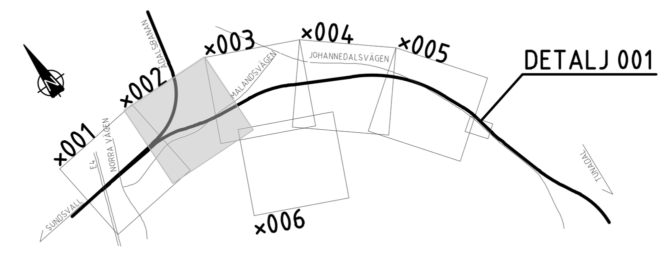

TYP AV PLAN	JÄRNVÄGSPLAN		
LEVERANTÖR www.afconsult.com	AVDELNING	LEVERANS/ÄNDRINGS-PM	TEKNIKOMRÅDE
	UPPDRAGSNUMMER 70722702	KONSTRUKTIONSNUMMER	GRANSKNINGSSTATUS/SYFTE
TRAFIKVERKET	JÄRNVÄGSPLAN MALAND INGÅR I PROJEKT "MALAND OCH TUNADALSSPÅRET" PLANKARTA		HANDLINGSTYP FASTSTÄLLELSEHANDLING
SKAPAD AV KREERA/JM			ANLÄGGNINGSTYP
GRANSKAD AV ÅF/PT			KILOMETER+METER 2+500 - 3+000; BANDEL 231
			RITNINGSNR PROJEKT JP-MAL-01-110
GODKÄND AV HÅKAN ÅBERG; DATUM 20190115	SKALA 1:1000; FORMAT A1	RITNINGSNR FÖRVALTNING	BLAD 002; NÄSTA BLAD 003; ÄNDR.