
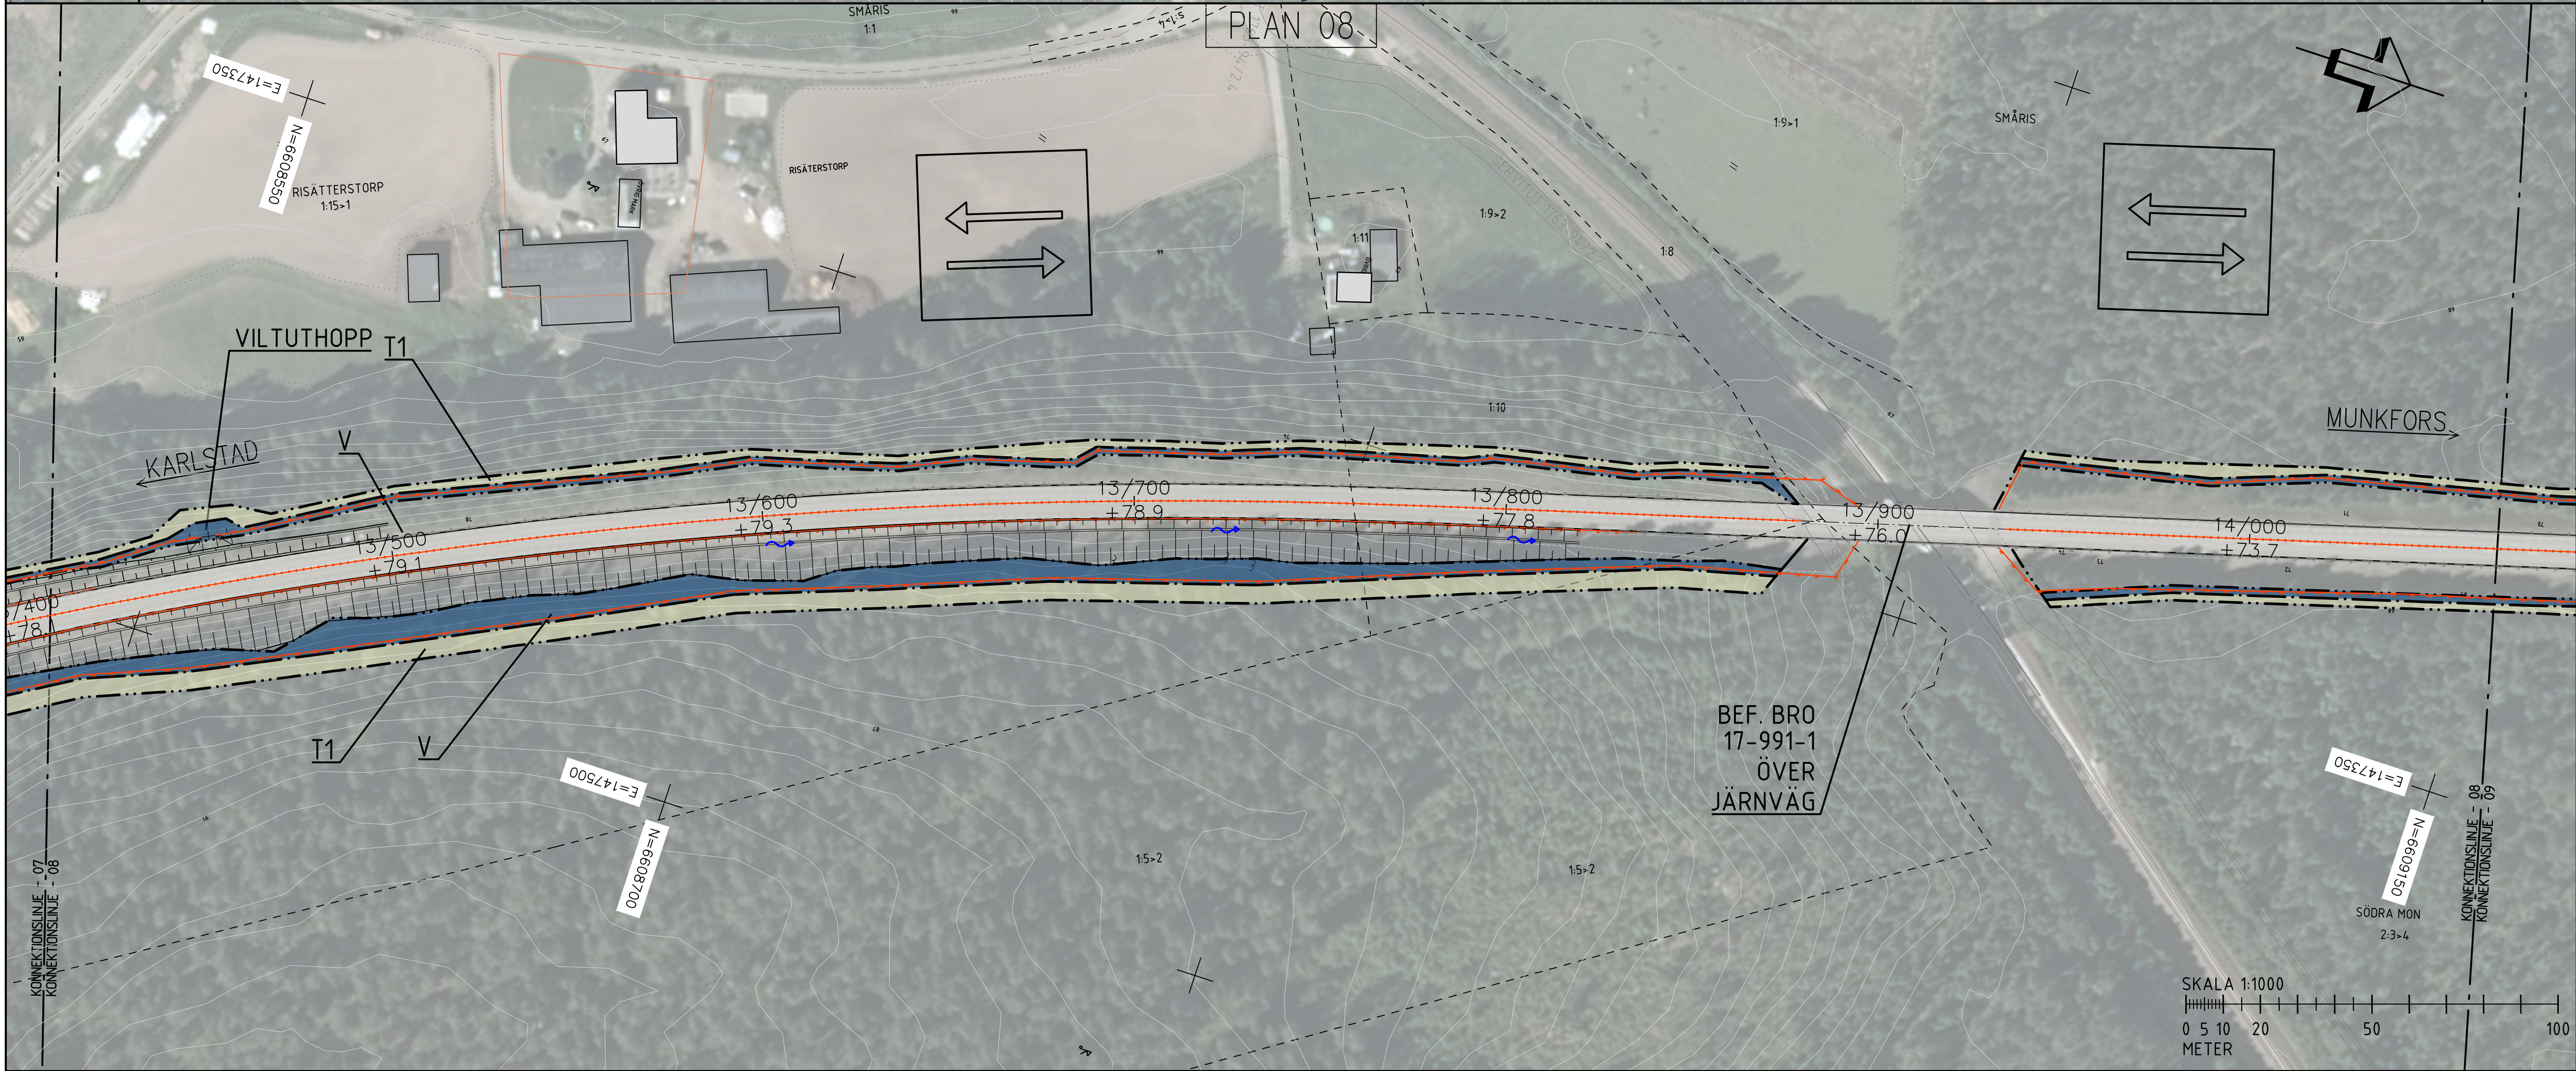


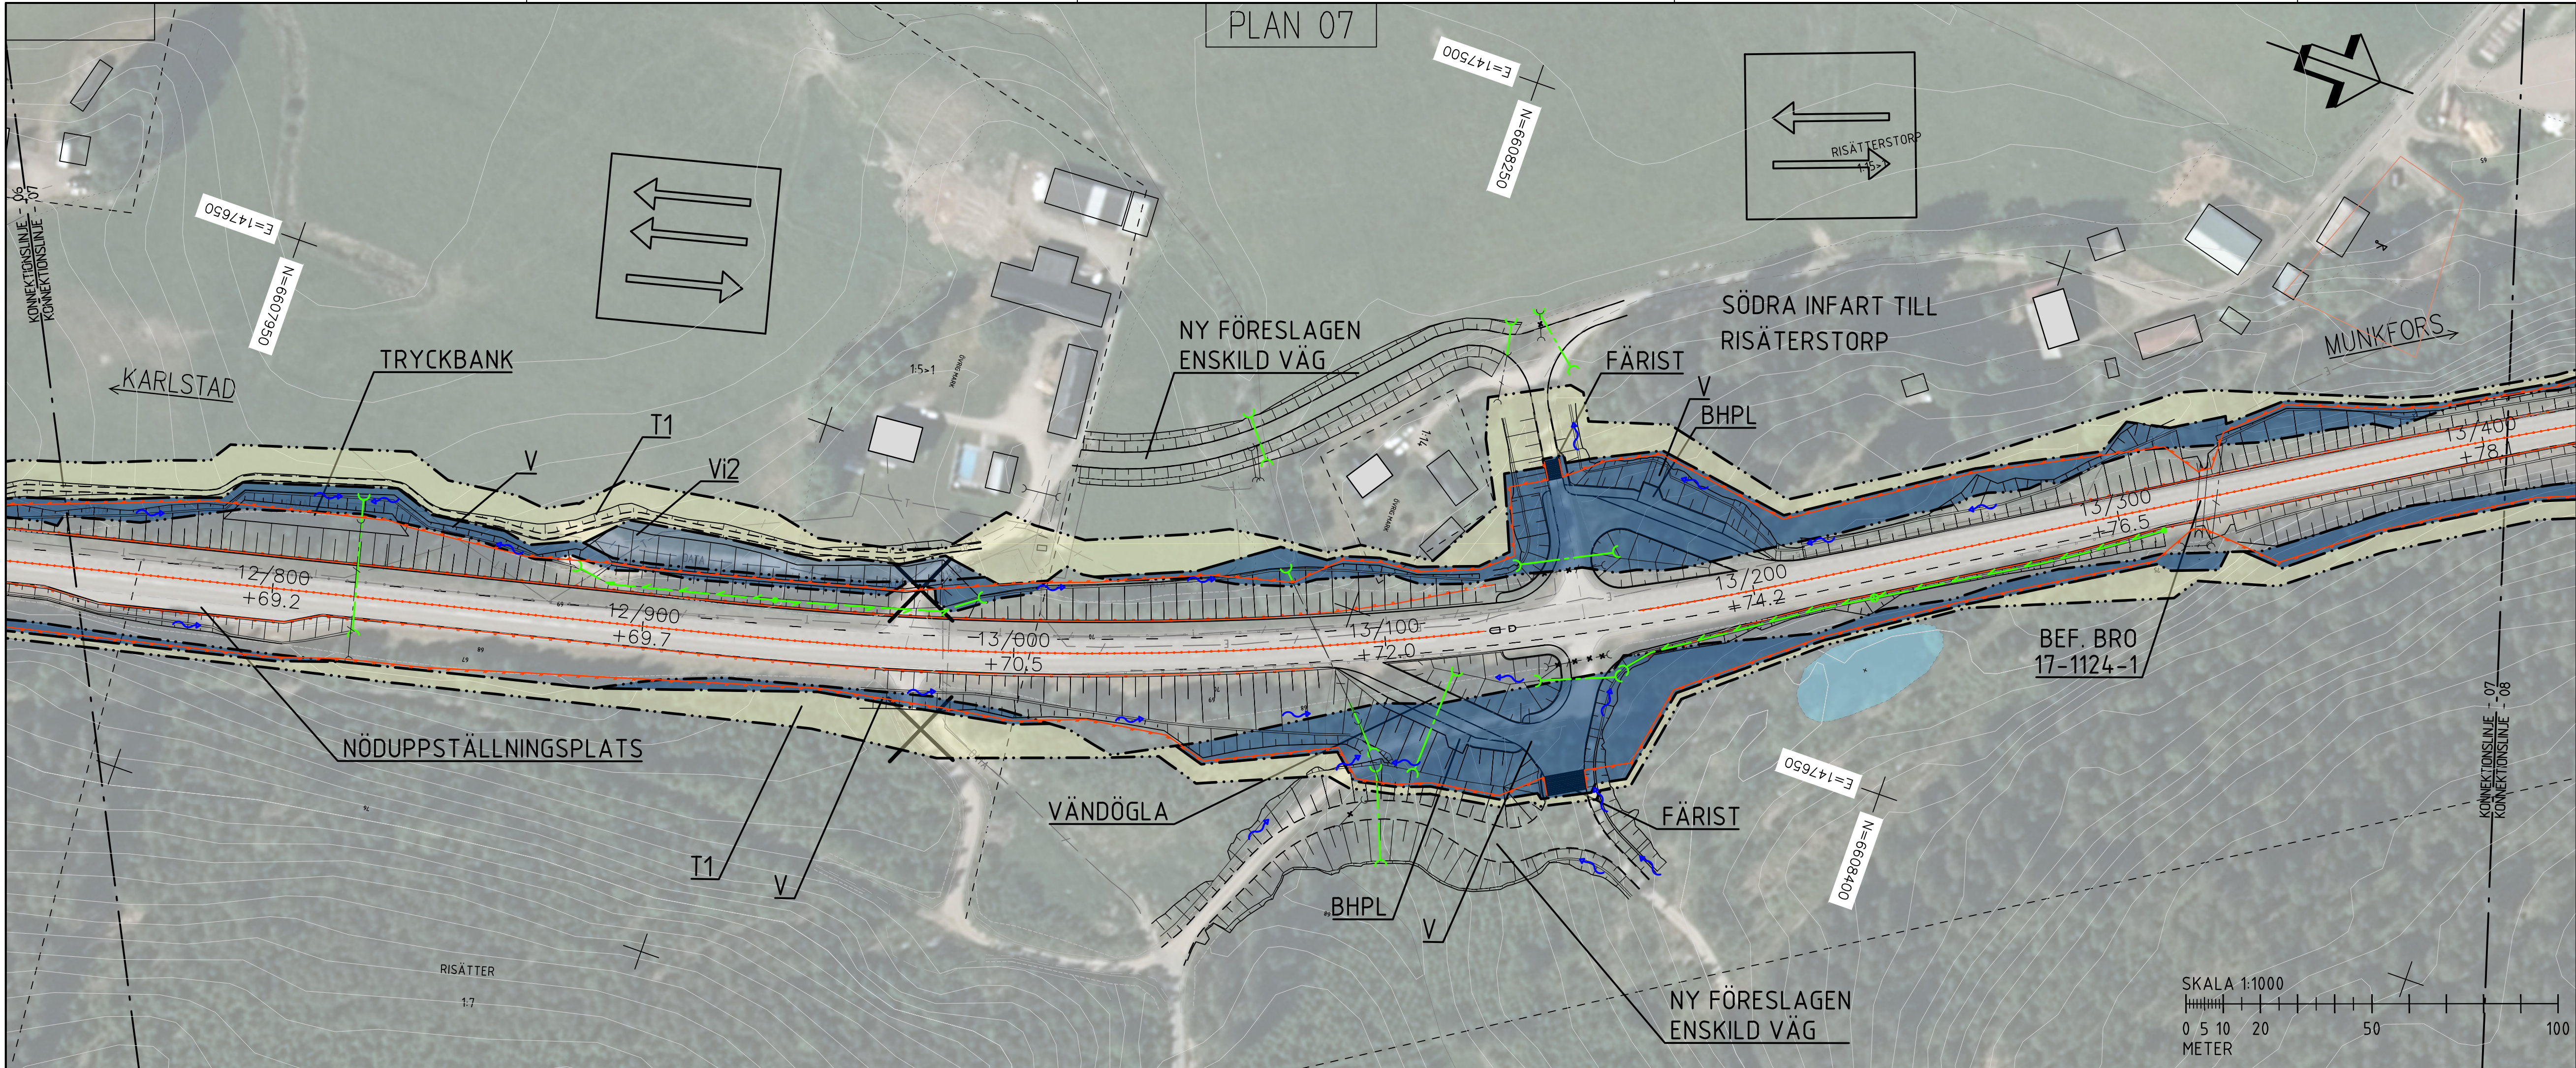


KOORDINATSYSTEM
PLANSYSTEM: SWREF 99 13 30
HÖJDSYSTEM: RH2000

TECKENFÖRKLARING
BEFINTLIGT

- TRAKTGRÄNS
- FASTIGHETSGRÄNS 2021-12-17
- VÄGBANEKANT
- FASTIGHETSBETECKNING
- BOSTADSHUS
- BYGGNAD
- FÖRNLÄMNING MED VILKORSOMRÅDE
- ÖVRIG KULTURHISTORISK LÄMNING
- BALKRÄCKE
- VAJERRÄCKE
- L-STÖDMUR
- FIBERKABEL
- ELKABEL
- ELLEDNING HÖGSPÄNNING
- TELE
- DAGVATTENLEDNING
- SPILLVATTENLEDNING
- VATTENLEDNING
- VÄGTRUMMA

FÖRESLAGET

- GRÄNS FÖR VÄGOMRÅDE
- AVGRÄNSNING MELLAN OLIKA TYPER AV MARKANSPRÅK
- NY VÄG, VÄGBANEKANTER MED LÄNGDMÄTNING OCH HÖJDSÄTTNING
- MITTRÄCKE
- SIDORÄCKE
- FAUNA STÄNGSEL
- L-STÖDMUR
- NY TRUMMA, ELLER TRUMMA SOM FÖRLÄNGS
- DRÄNERING
- FLÖDESRIKTNING
- KROSSDIKE
- VÄGDEL SOM RIVS
- VÄGANSLUTNING SOM STÄNGS

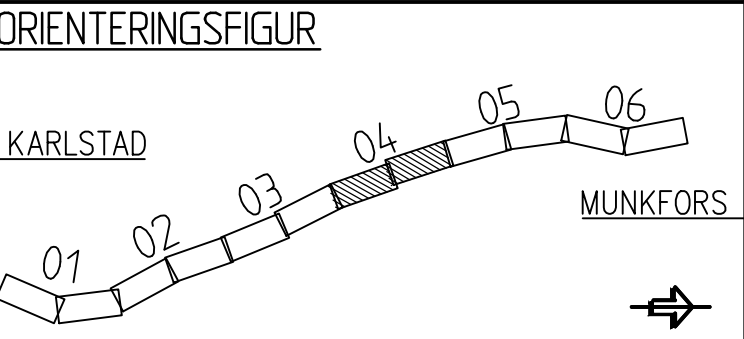

VÄGPLAN
GODKÄND

FASTSTÄLLELSEHANDLING

DATUM: 2025-03-21
LEVERANS / ÄNDRINGS-PM

OBJEKT: VÄG 62 NORRA INFARTEN FORSHAGA - DEJE

DELOMRÅDE / BANDDEL: 1 - RV 62

ANLÄGGNINGSGRÄNS: 00 - GEMENSAMT

OBJEKTNUMMER / KM: 168030

BESTÄLLARE: TRAFIKVERKET

LEVERANTÖR: RAMBOLL

SKAPAD AV: JT/RAMBOLL

UPPDRAGSNUMMER: 1320047652

GODKÄND AV: JE/RAMBOLL

AVDELNING: ANLÄGGNING

RITNINGSTYP: ILLUSTRATIONSKARTA

TEKNIKOMRÅDE / INNEHÅLL: VÄGUTFORMNING OCH TRAFIK

BESKRIVNING: ILLUSTRATIONSKARTA
KM 12/740 - 13/400 - PLAN 07
KM 13/400 - 14/060 - PLAN 08

SKALA: 1:1000

FORMAT: A1

FÖRVALTNINGSNUMMER: 1 00 T 05 04

BLAD: 04

NÄSTA BLAD: 05

BET: