
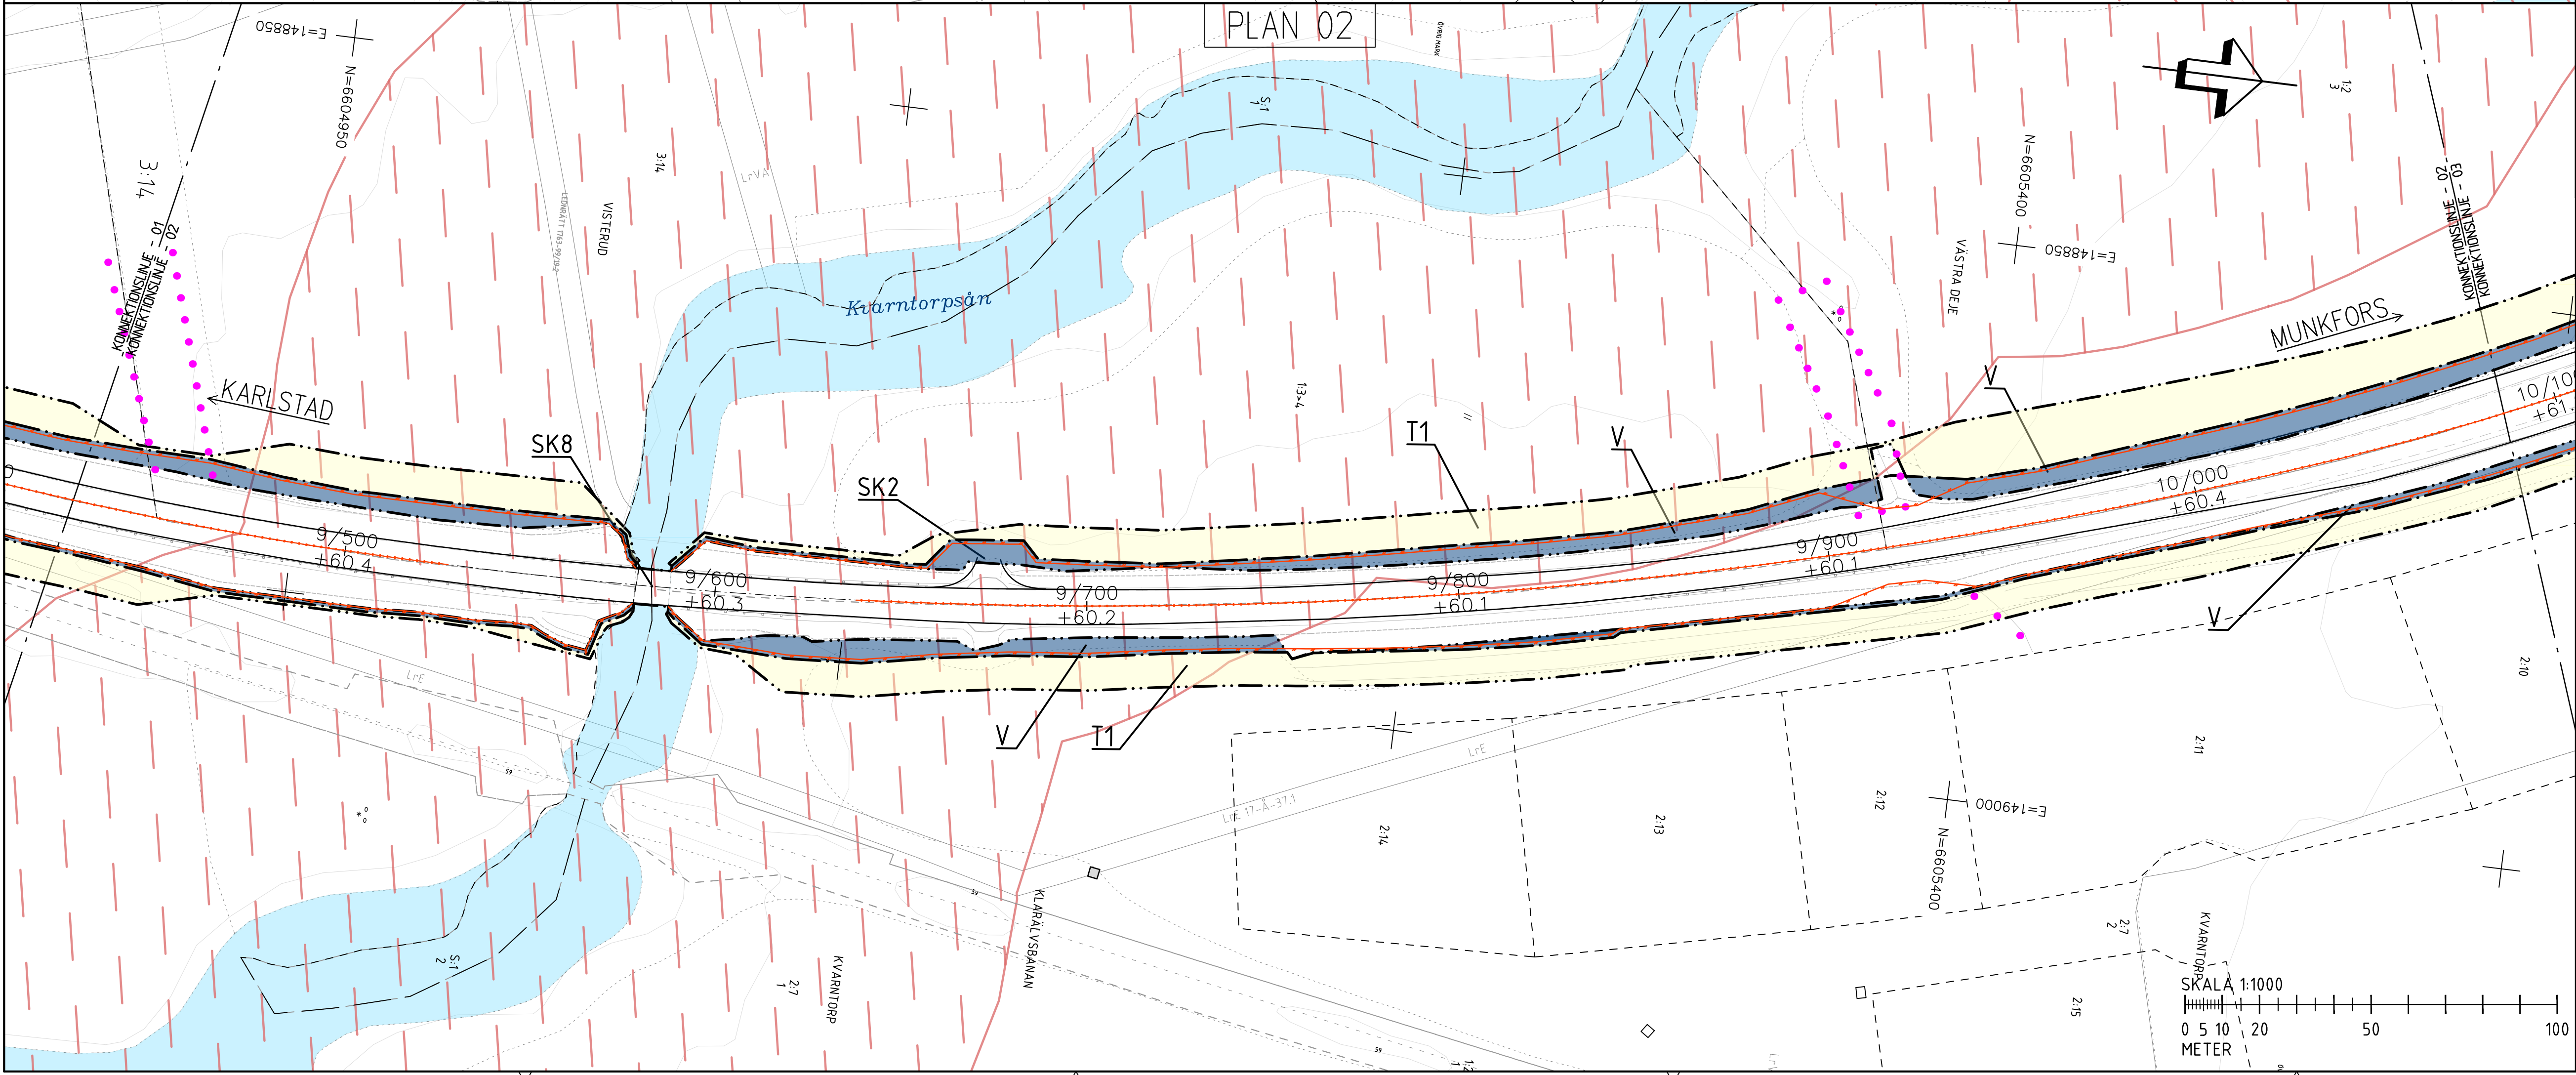


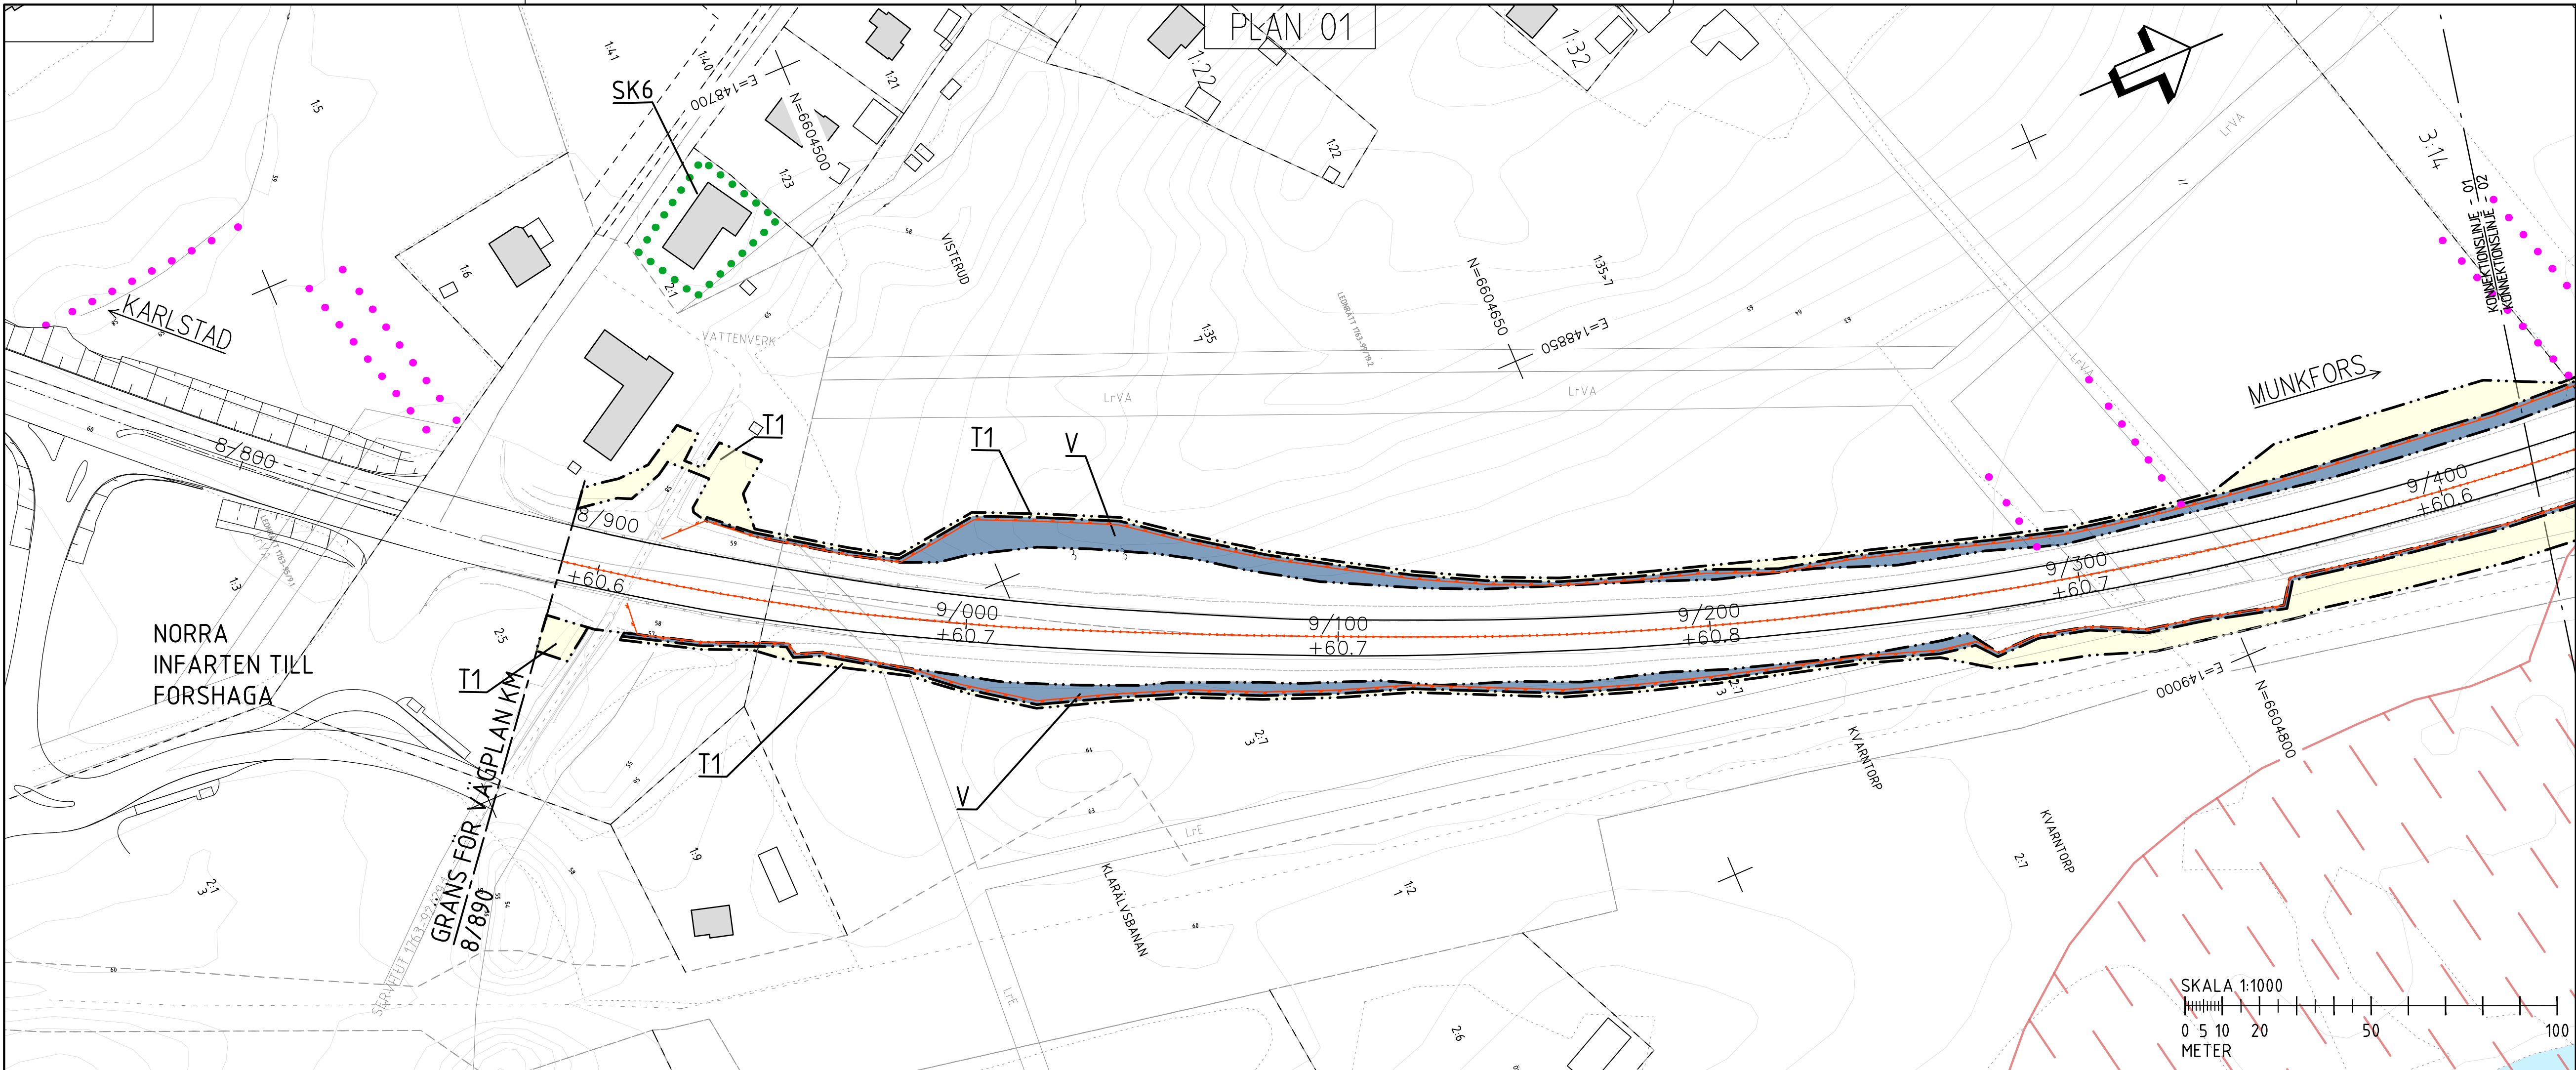

COORDINATSYSTEM
PLANSYSTEM: SWEREF 99 13 30
HÖJDSYSTEM: RH2000

TECKENFÖRKLARING

MARKANSPRÅK

GRÄNS FÖR VÄGOMRÅDE

AVGRÄNSNING MELLAN OLIKA TYPER AV MARKANSPRÅK

NYTT VÄGOMRÅDE MED VÄGRÄTT

NYTT VÄGOMRÅDE MED INSKRÄNKT VÄGRÄTT

T1

T2

SKYDDSAKTGÄRDER OCH FÖRSIKTIGHETSMÅTT

SK1

SK2

SK3

SK4

SK5

SK6

SK7

SK8

SK9

VERKSAMHETER/ÅTGÄRDER SOM UNDTAS FRÅN FÖRBUD ENLIGT MILJÖBALKEN

FÖRBUD SOM AVSER VERKSAMHET ELLER ÅTGÄRD INOM GEMENSAMT BIODIVERSITÄTSSKYDDSBESKUTT

STRANDSKYDDSZON

ÖVRIGA BETECKNINGAR PÅ PLANKARTA

TRAKTGRÄNS

FASTIGHETSGRÄNS 2021-12-17

NY VÄG, VÄGBANEKANTER, MED LÄNGDMÄTNING OCH HÖJDSÄTTNING

MITTRÄCKE

FAUNA STÅNGSEL

BEF. BALKRÄCKE

BEF. VAJERRÄCKE

BEF. VÄGBANEKANT

FASTIGHETSBETECKNING

BOSTADSHUS

BYGGNAD

ORIENTERINGSFIGUR

KARLSTAD

01

02

03

04

05

06

MUNKFORS

TYP AV PLAN

GRANSKNINGSSTATUS / SYFTE

HANDLINGSTYP

DATUM

OBJEKT

DELOMRÅDE / RANDEL

ANLÄGGNINGSDEL

OBJEKTNUMMER / KM

BESTÄLLARE

SKAPAD AV

GODKÄND AV

RITNINGSTYP

TEKNIKOMRÅDE / INNEHÅLL

BESKRIVNING

PLANKARTA

KM 8/800 - 9/420 - PLAN 01

KM 9/420 - 10/080 - PLAN 02

SKALA

1:1000

0 5 10 20 50 100

METER

FORMAT

A1

FÖRVALTNINGSNUMMER

1320047652

AVDELNING

ANLÄGGNING

BLAD

01

NÄSTA BLAD

02

BET