
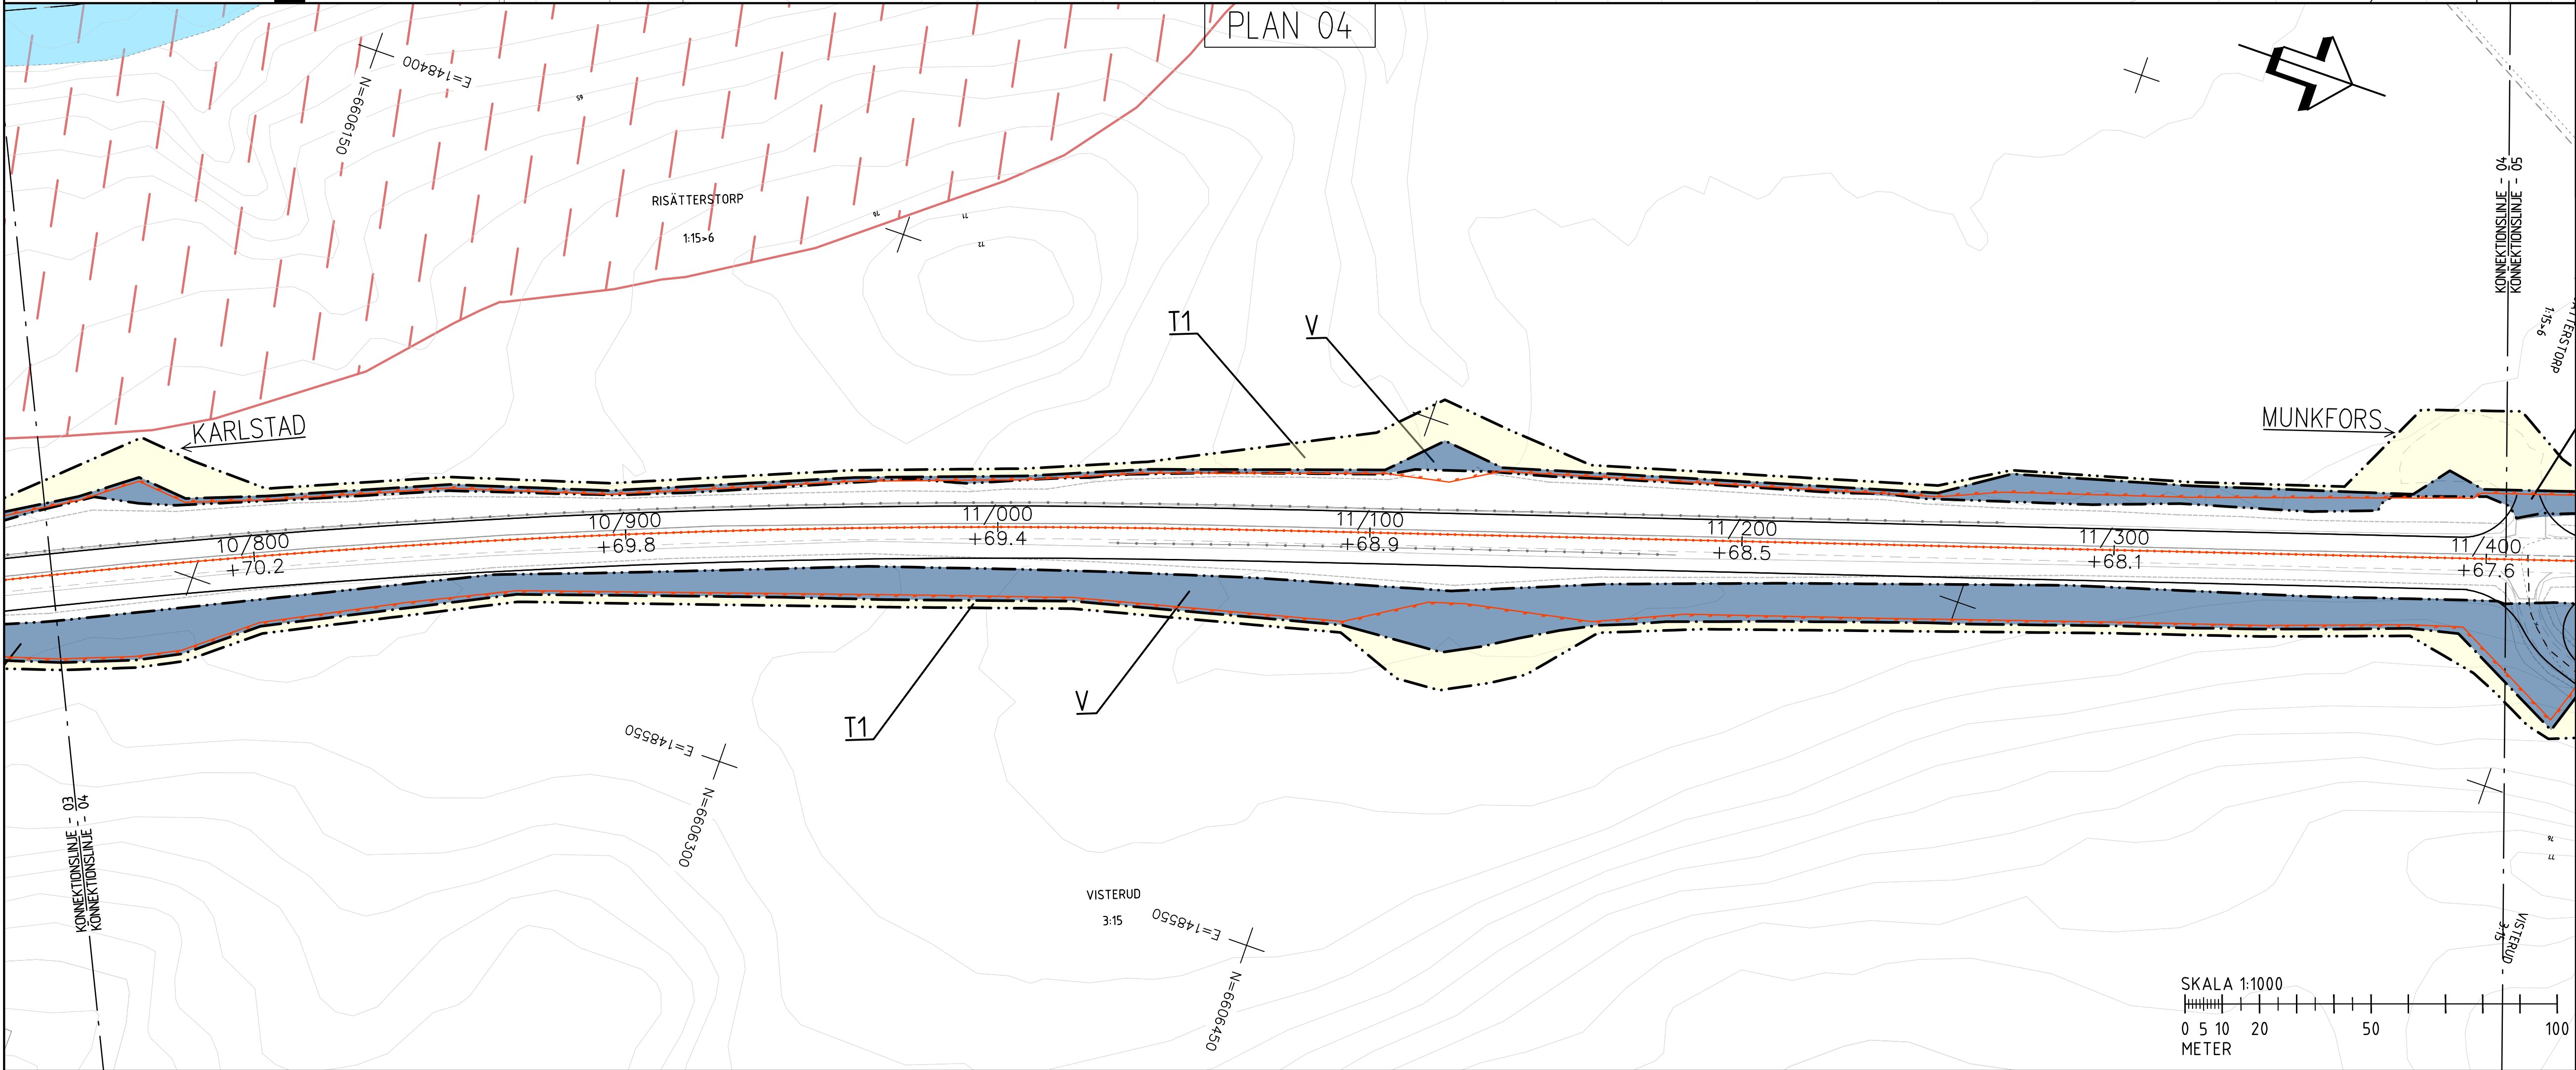


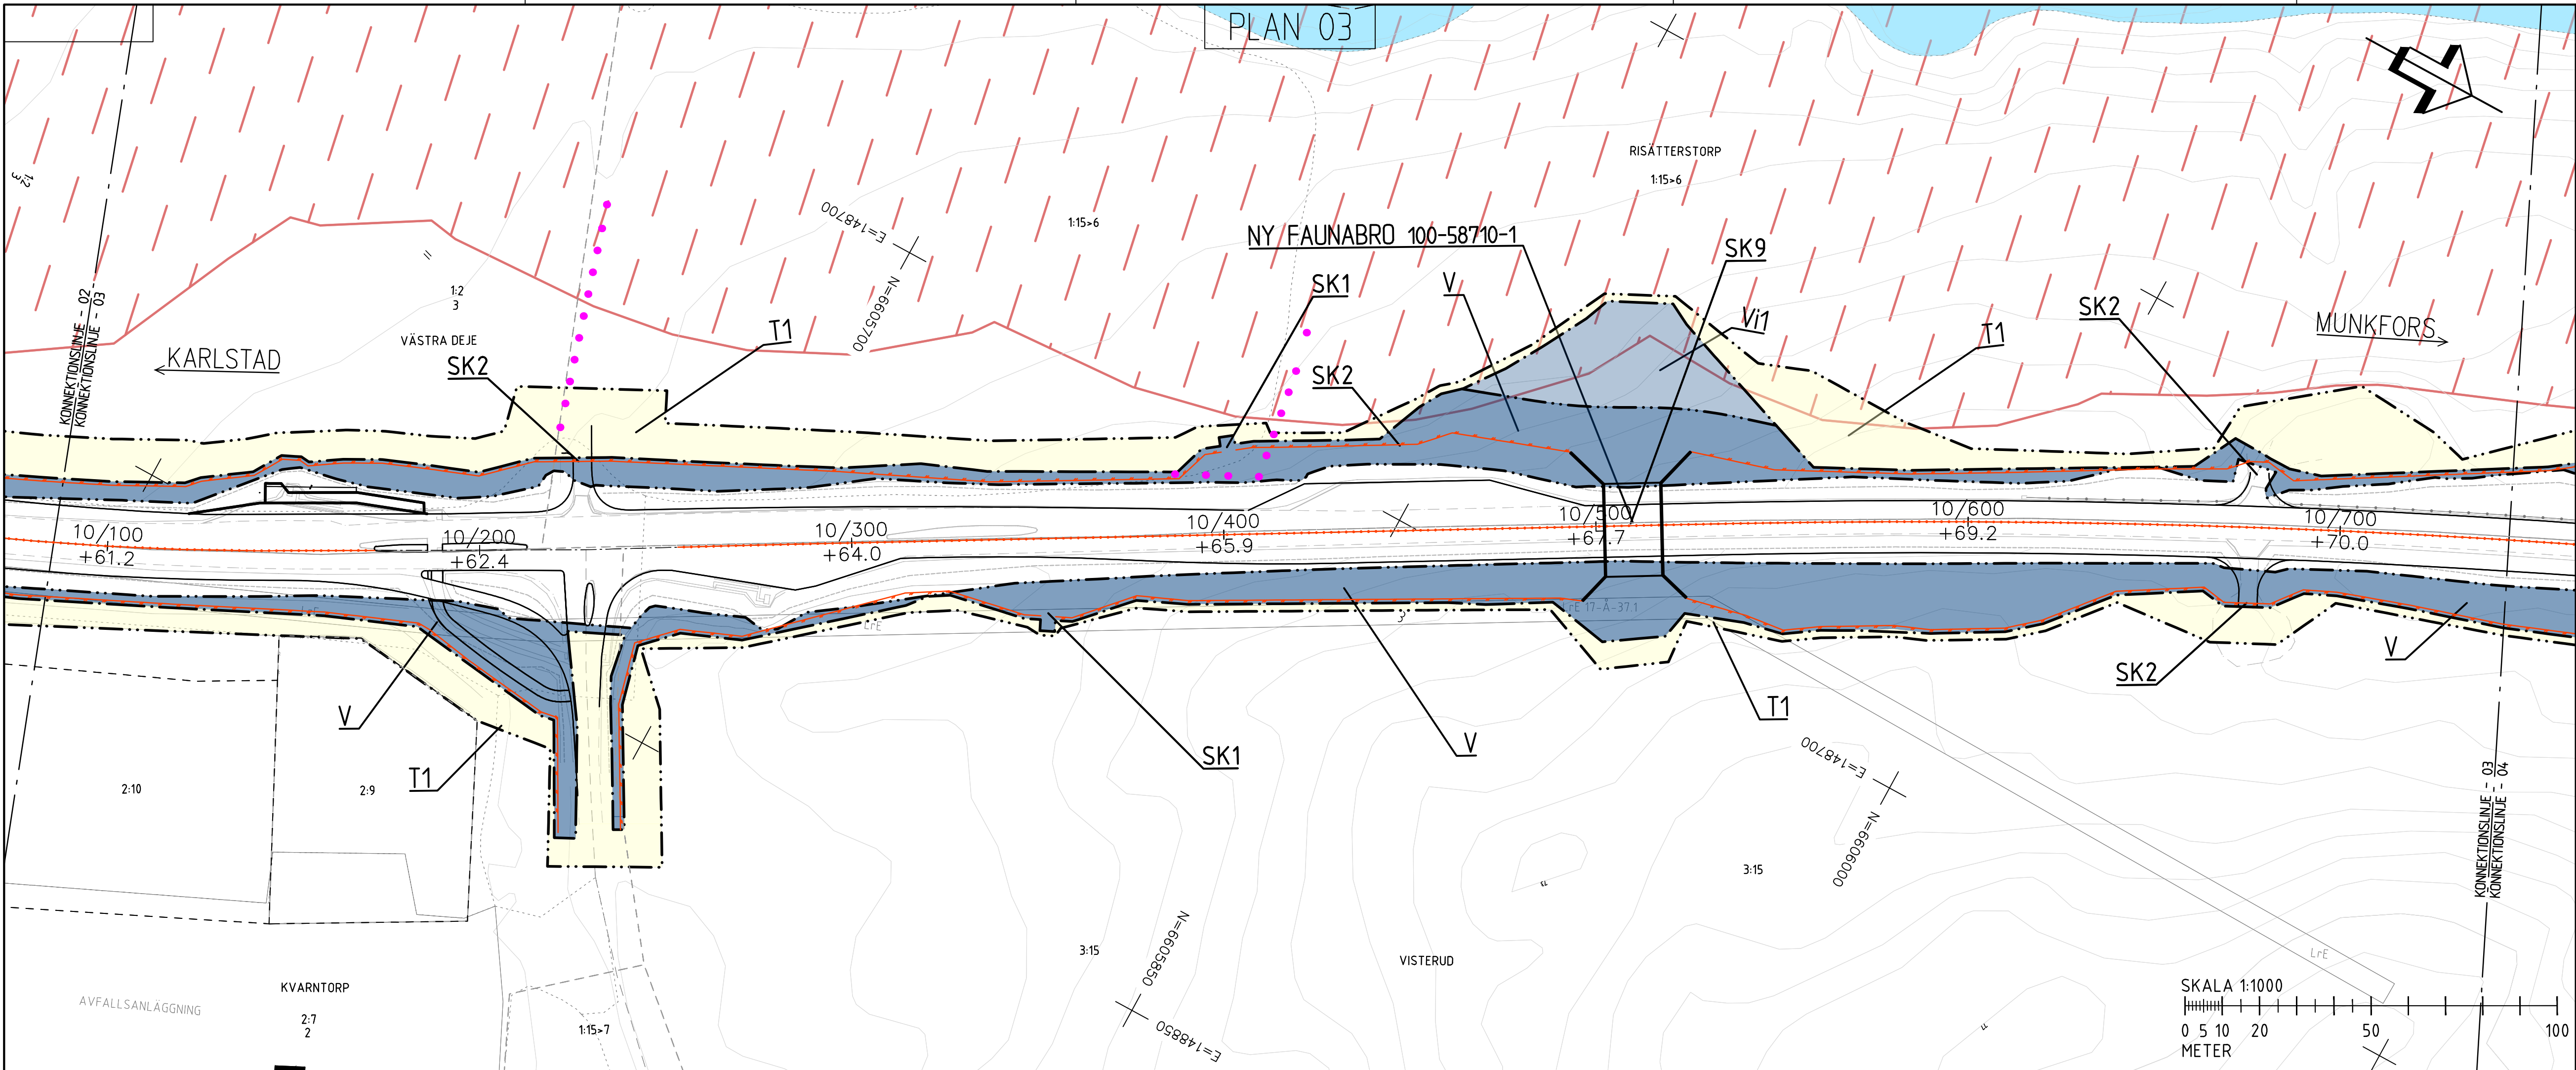

COORDINATSYSTEM
PLANSYSTEM: SWREF 99 13 30
HÖJDSYSTEM: RH2000

TECKENFÖRKLARING

MARKANSPRÅK

V

Vi

T1

T2

SKYDDSÅTGÄRDER OCH FÖRSIKTIGHETSMÅTT

SK1

SK2

SK3

SK4

SK5

SK6

SK7

SK8

SK9

VERKSAMHETER/ÅTGÄRDER SOM UNDANTAS
FRÅN FÖRBUD ENLIGT MILJÖBALKEN

ÖVRIGA BETECKNINGAR PÅ PLANKARTA

GRÄNS FÖR VÄGOMRÅDE
AVGRÄNSNING MELLAN OLIKA TYPER
AV MARKANSPRÅK

NYTT VÄGOMRÅDE MED VÄGRÄTT
NYTT VÄGOMRÅDE MED INSKRÄNKT
VÄGRÄTT

TILLFÄLLIG NYTTJÄNDERÄTT FÖR
ARBETSOMRÅDE UNDER BYGGTIDEN.
DOCK LÄNGST T.O.M TRE MÅNADER
EFTER GODKÄND SLUTBESIKTNING.

TILLFÄLLIG NYTTJÄNDERÄTT FÖR
ETABLERING UNDER BYGGTIDEN. DOCK
LÄNGST T.O.M TRE MÅNADER EFTER
GODKÄND SLUTBESIKTNING.

MARKERING ELLER AVGRÄNSNING AV
SKYDDSÅTGÄRDER/FÖRSIKTIGHETSMÅTT
VIL TUTHOPP

GRIND

FÄRIST

GROPPPASSAGE

ERBJUDANDE OM FASTIGHETSNÄRA
BULLERSKYDDSÅTGÄRDER I FORM AV
FASADÅTGÄRD

ERBJUDANDE OM FASTIGHETSNÄRA
BULLERSKYDDSÅTGÄRDER I FORM AV
LOKALT SKYDD VID TJEFLÄT

VÄGNÄRA BULLERSKYDD I FORM AV
VALL, CA 1,5M ÖVER VÄGYTAN CA 90M
LÅNG

UTTERPASSAGE

FAUNABRO

STRANDSKYDDSZON

SKYDLIGHET ATT GÖRA ANMÄLAN FÖR SAMRÅD ENLIGT
12:6 MB GÄLLER INTE FÖR DE VERKSAMHETER OCH
ÅTGÄRDER SOM BEHOVS FÖR ATT BYGGA
VÄGEN/JÄRNVÄGEN OCH SOM FASTSTÄLLS OCH INGÅR I
VÄGOMRÅDE FÖR ALLMÄN VÄG/JÄRNVÄGSMÅKR ELLER
OMRÅDE FÖR TILLFÄLLIG NYTTJÄNDERÄTT

FÖRBUDEN MOT ÅTGÄRDER INOM
STRANDSKYDDSZONEN (17:15 MB) GÄLLER INTE
BYGGNADE AV ALLMÄN VÄG/JÄRNVÄG

TRAKTGRÄNS

FASTIGHETSGRÄNS 2021-12-17

NY VÄG, VÄGBANEKANTER, MED
LÄNGDMÄTNING OCH HÖJDSÄTTNING

MITTRÄCKE

FAUNA STÄNGSEL

BEF. BALKRÄCKE

BEF. VÄJERRÄCKE

BEF. VÄGBANEKANT

FASTIGHETSBETECKNING

BOSTADSHUS

BYGGNAD

ORIENTERINGSGRÄNS

KARLSTAD

MUNKFORS

1:10

1:1000

0 5 10 20 50 100

METER

TYP AV PLAN

GRANSKNINGSSTATUS / SYFTE

HANDLINGSTYP

DATUM

OBJEKT

DELOMRÅDE / BANDEL

ANLÄGGNINGSDEL

OBJEKTNUMMER / KM

BESTÄLLARE

SKAPAD AV

GODKÄND AV

RITNINGSTYP

TEKNIKOMRÅDE / INNEHÅLL

BESKRIVNING

SKALA

FORMAT

FÖRVALTNINGSNUMMER

BLAD

NÄSTA BLAD

BET

VÄGPLAN

GODKÄND

FASTSTÄLLESEHANDLING

2025-03-21

VÄG 62 NORRA INFARTEN
FORSHAGA - DEJE

1 - RV 62

00 - GEMENSAMT

168030

TRAFIKVERKET

RAMBOLL

UPPRAGSNUMMER

AVDELNING

ANLÄGGNING

PLAN

VÄGUTFORMNING OCH TRAFIK

PLANKARTA

KM 10/080 - 10/740 - PLAN 03

KM 10/740 - 11/400 - PLAN 04

1:1000

A1

1320047652

02

03

BET