
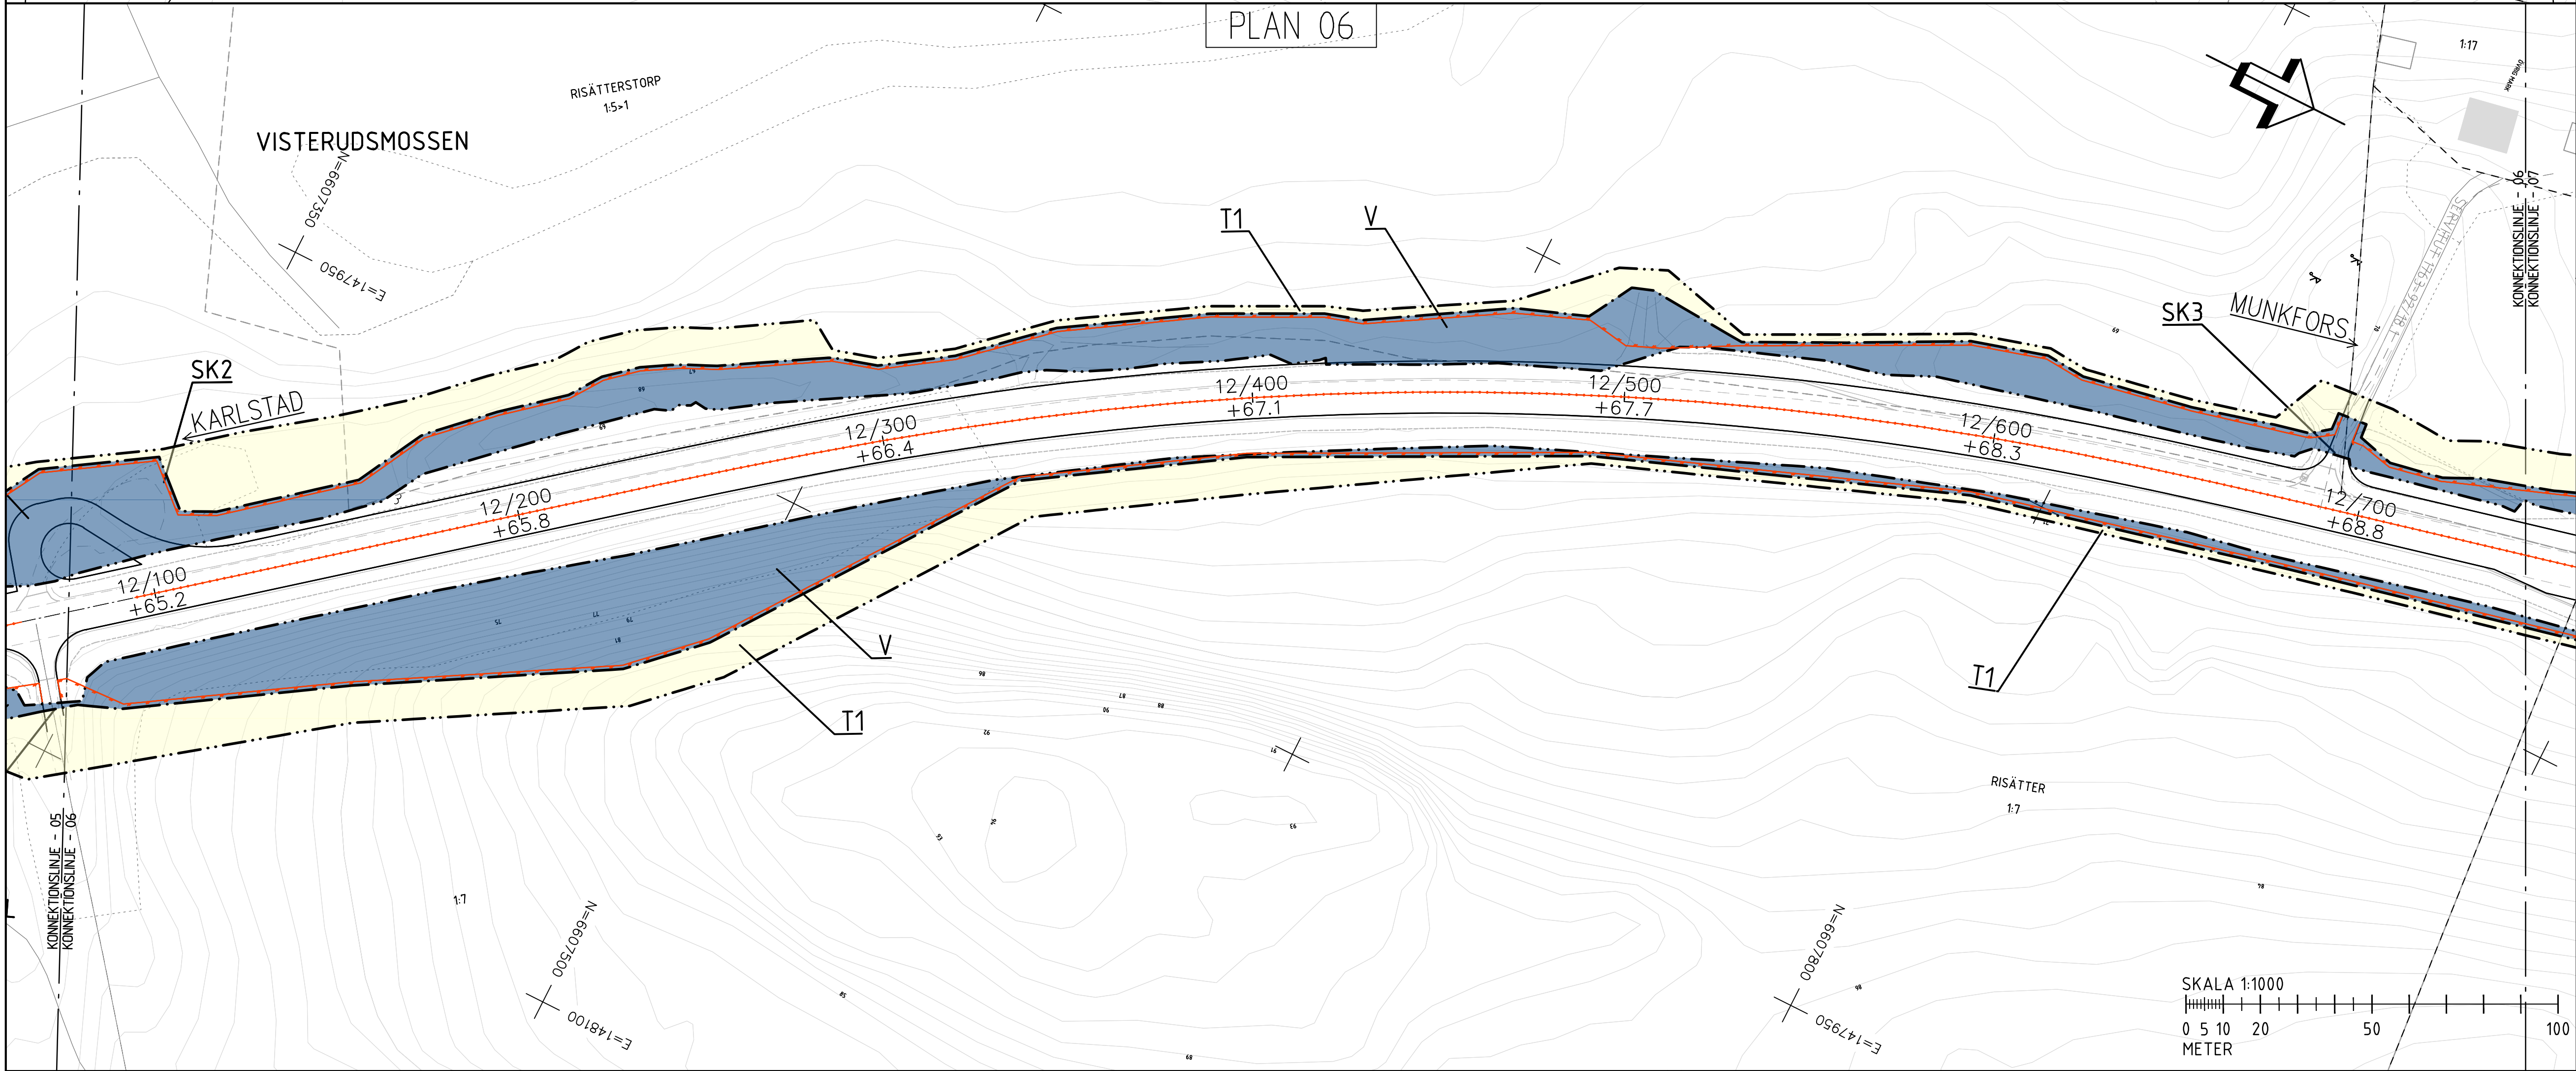


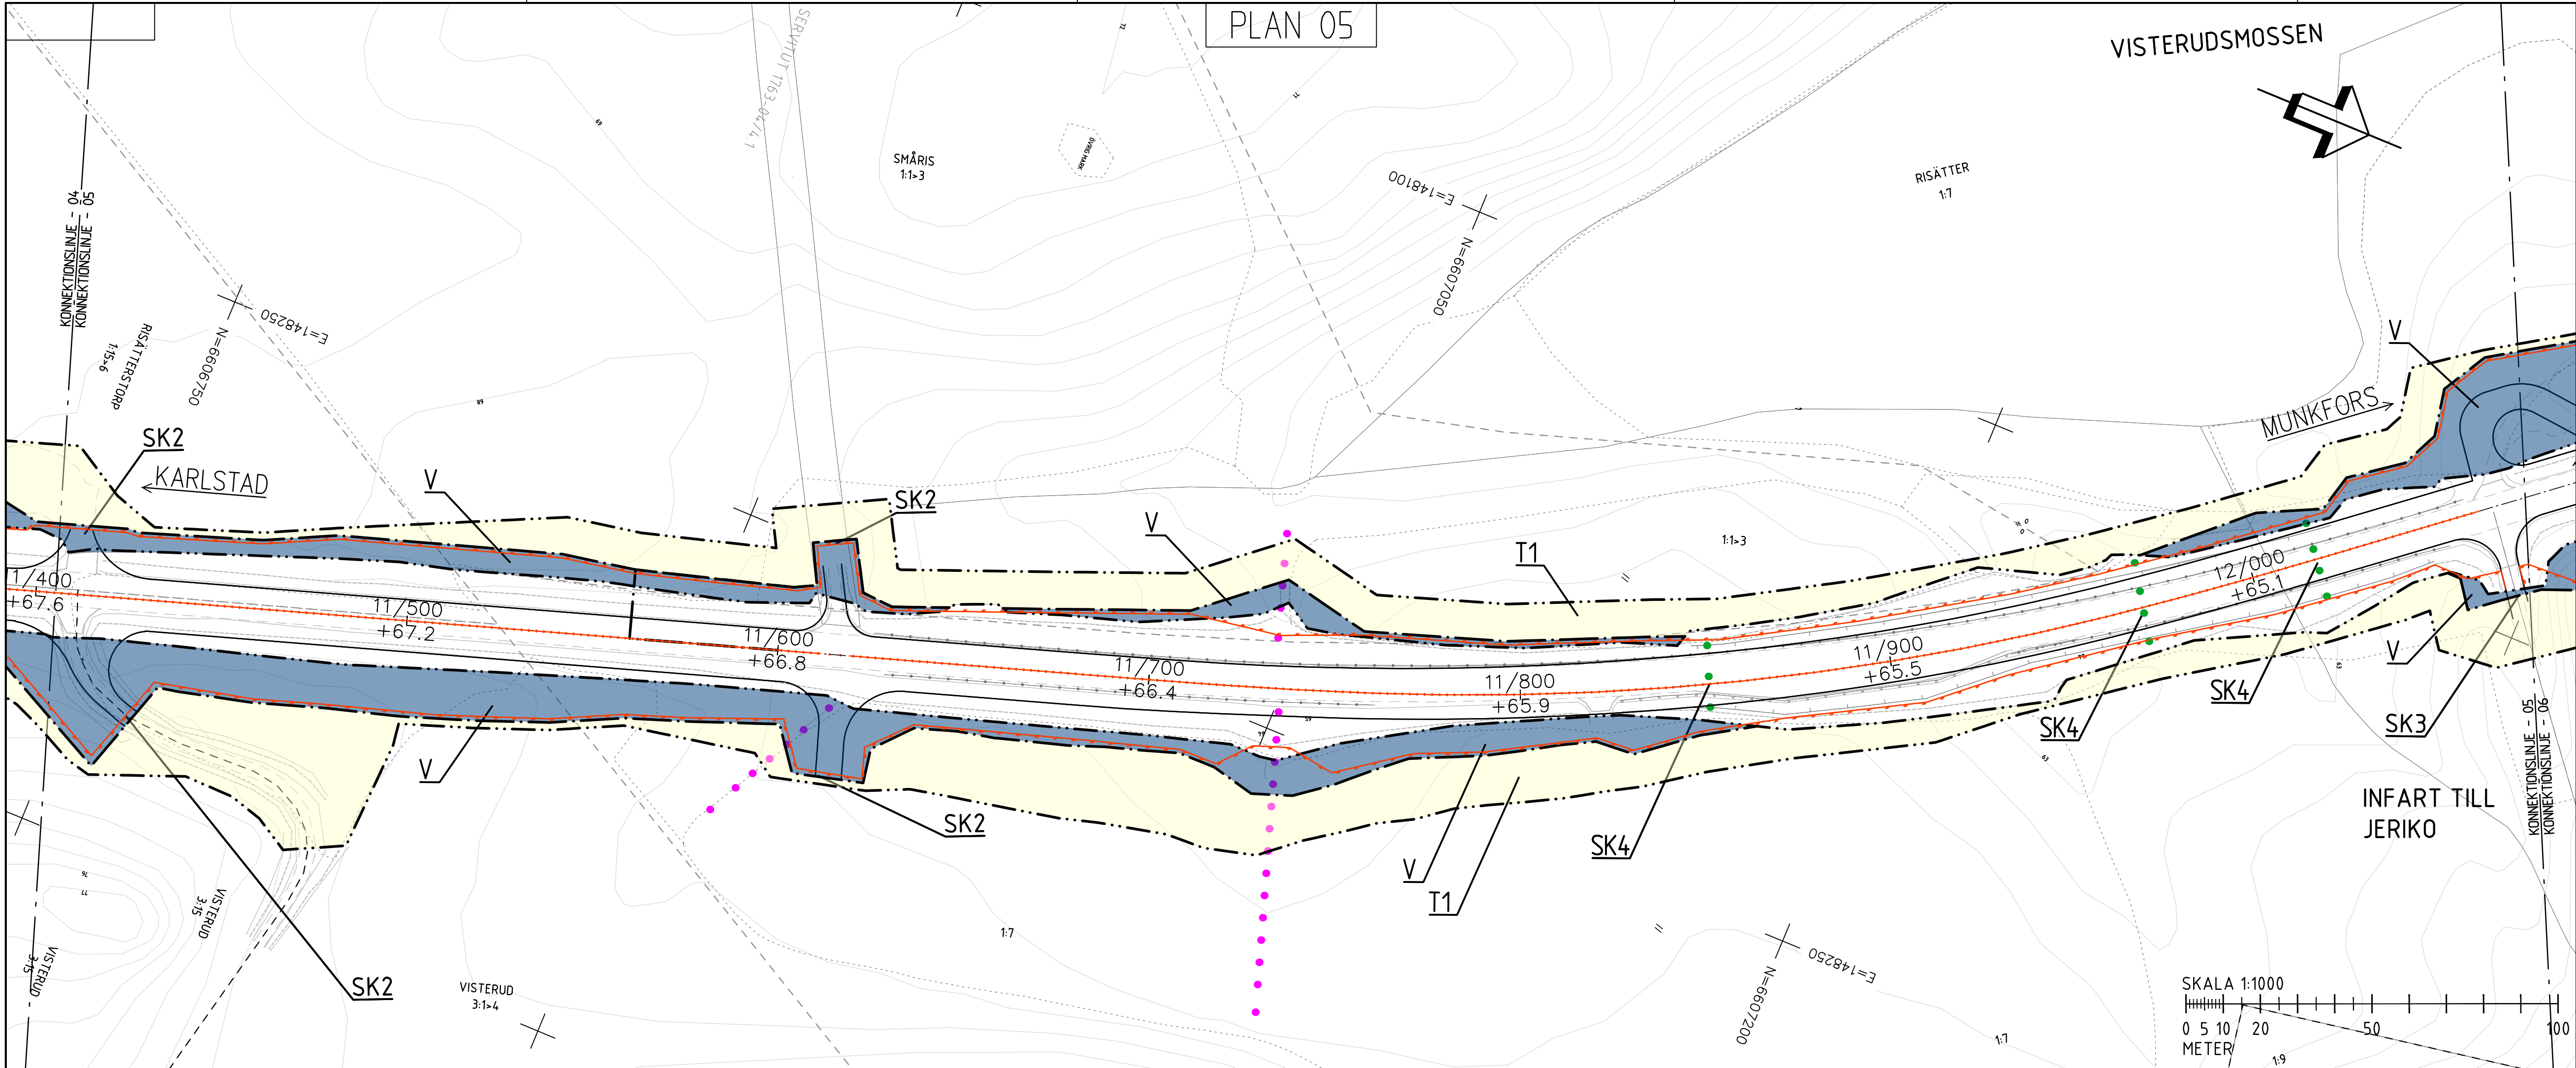

KOORDINATSYSTEM
PLANSYSTEM: SWEREF 99 13 30
HÖJDSYSTEM: RH2000

TECKENFÖRKLARING

MARKANSPRÅK

- GRÄNS FÖR VÄGOMRÅDE
- AVGRÄNSNING MELLAN OLIKA TYPER AV MARKANSPRÅK
- V** NYTT VÄGOMRÅDE MED VÄGRÄTT
- Vi** NYTT VÄGOMRÅDE MED INSKRÄNKT VÄGRÄTT
- T1** TILLFÄLLIG NYTT JÄNDERÄTT FÖR ARBETSOMRÅDE UNDER BYGGTIDEN. DOCK LÄNGST T.O.M TRE MÅNADER EFTER GODKÄND SLUTBESIKTNING.
- T2** TILLFÄLLIG NYTT JÄNDERÄTT FÖR ETÄBLERING UNDER BYGGTIDEN. DOCK LÄNGST T.O.M TRE MÅNADER EFTER GODKÄND SLUTBESIKTNING.

SKYDDSÅTGÄRDER OCH FÖRSIKTIGHETSMÅTT

- SK1** MARKERING ELLER AVGRÄNSNING AV SKYDDSÅTGÄRDER/FÖRSIKTIGHETSMÅTT
- SK2** VILTUTHOPP
- SK3** GRIND
- SK4** FÄRIST
- SK5** GRODPASSAGE
- SK6** ERBJUDANDE OM FASTIGHETSNÄRA BULLERSKYDDSÅTGÄRDER I FORM AV FASADÅTGÄRD
- SK7** ERBJUDANDE OM FASTIGHETSNÄRA BULLERSKYDDSÅTGÄRDER I FORM AV LOKALT SKYDD VID UTEPLATS
- SK8** VÄGNÄRA BULLERSKYDD I FORM AV VALL, CA 1,5M ÖVER VÄGTÄN CA 90M LÅNG
- SK9** UTTERPASSAGE
- SK10** FAUNABRO

VERKSAMHETER/ÅTGÄRDER SOM UNDANTAS FRÅN FÖRBUD ENLIGT MILJÖBALKEN

- FÖRBUD SOM AVSER VERKSAMHET ELLER ÅTGÄRD INOM GENERELLT BIODIVERSITÄTSSKYDD (7:11 2st. MB)
- GÄLLER INTE BYGGANDE AV ALLMÄN VÄG/JÄRNVÄG
- STRANDSKYDDSZON
- SKYDLIGHET ATT GÖRA ANMÄLAN FÖR SAMRÅD ENLIGT 12:6 MB GÄLLER INTE FÖR DE VERKSAMHETER OCH ÅTGÄRDER SOM BEHOVS FÖR ATT BYGGA VÄGEN/JÄRNVÄGEN OCH SOM FASTSTÄLLS OCH INGÅR I VÄGOMRÅDE FÖR ALLMÄN VÄG/JÄRNVÄGSMÅK ELLER OMRÅDE FÖR TILLFÄLLIG NYTT JÄNDERÄTT
- FÖRBUDEN MOT ÅTGÄRDER INOM STRANDSKYDDSZON (7:15 MB) GÄLLER INTE BYGGANDE AV ALLMÄN VÄG/JÄRNVÄG

ÖVRIGA BETECKNINGAR PÅ PLANKARTA

- TRAKTGRÄNS
- FASTIGHETSGRÄNS 2021-12-17
- NY VÄG, VÄGBANEKANTER, MED LÄNGDMÄTNING OCH HÖJDSÄTTNING
- MITTRÄCKE
- FAUNA STÄNGSEL
- BEF. BALKRÄCKE
- BEF. VÄJERRÄCKE
- BEF. VÄGBANEKANT
- FASTIGHETSBETECKNING
- BOSTADSHUS
- BYGGNAD

ORIENTERINGSFIGUR

KARLSTAD

MUNKFORS

VÄGPLAN

GODKÄND

FASTSTÄLLELSEHANDLING

DATUM: 2025-03-21

LEVERANS / ÄNDRINGS-PM

VÄG 62 NORRA INFARTEN FORSHAGA - DEJE

DELOMRÅDE / BANDDEL: 1 - RV 62

ANLÄGGNINGSGRUPP: 00 - GEMENSAMT

OBJEKTNUMMER / KM: 168030

BESTÄLLARE: TRAFIKVERKET

LEVERANTÖR: RAMBOLL

SKAPAD AV: JT/RAMBOLL

UPPDRAGSNUMMER: 1320047652

GODKÄND AV: JE/RAMBOLL

AVDELNING: ANLÄGGNING

RITNINGSTYP: PLAN

TEKNIKOMRÅDE / INNEHÅLL: VÄGUTFORMNING OCH TRAFIK

BESKRIVNING: PLANKARTA

KM 11/400 - 12/080 - PLAN 05

KM 12/080 - 12/740 - PLAN 06

SKALA: 1:1000

FORMAT: A1

FÖRVALTNINGSNUMMER: 1320047652

RITNINGNUMMER: 1 00 T 02 03

BLAD: 03

NÄSTA BLAD: 04

BET: 04