
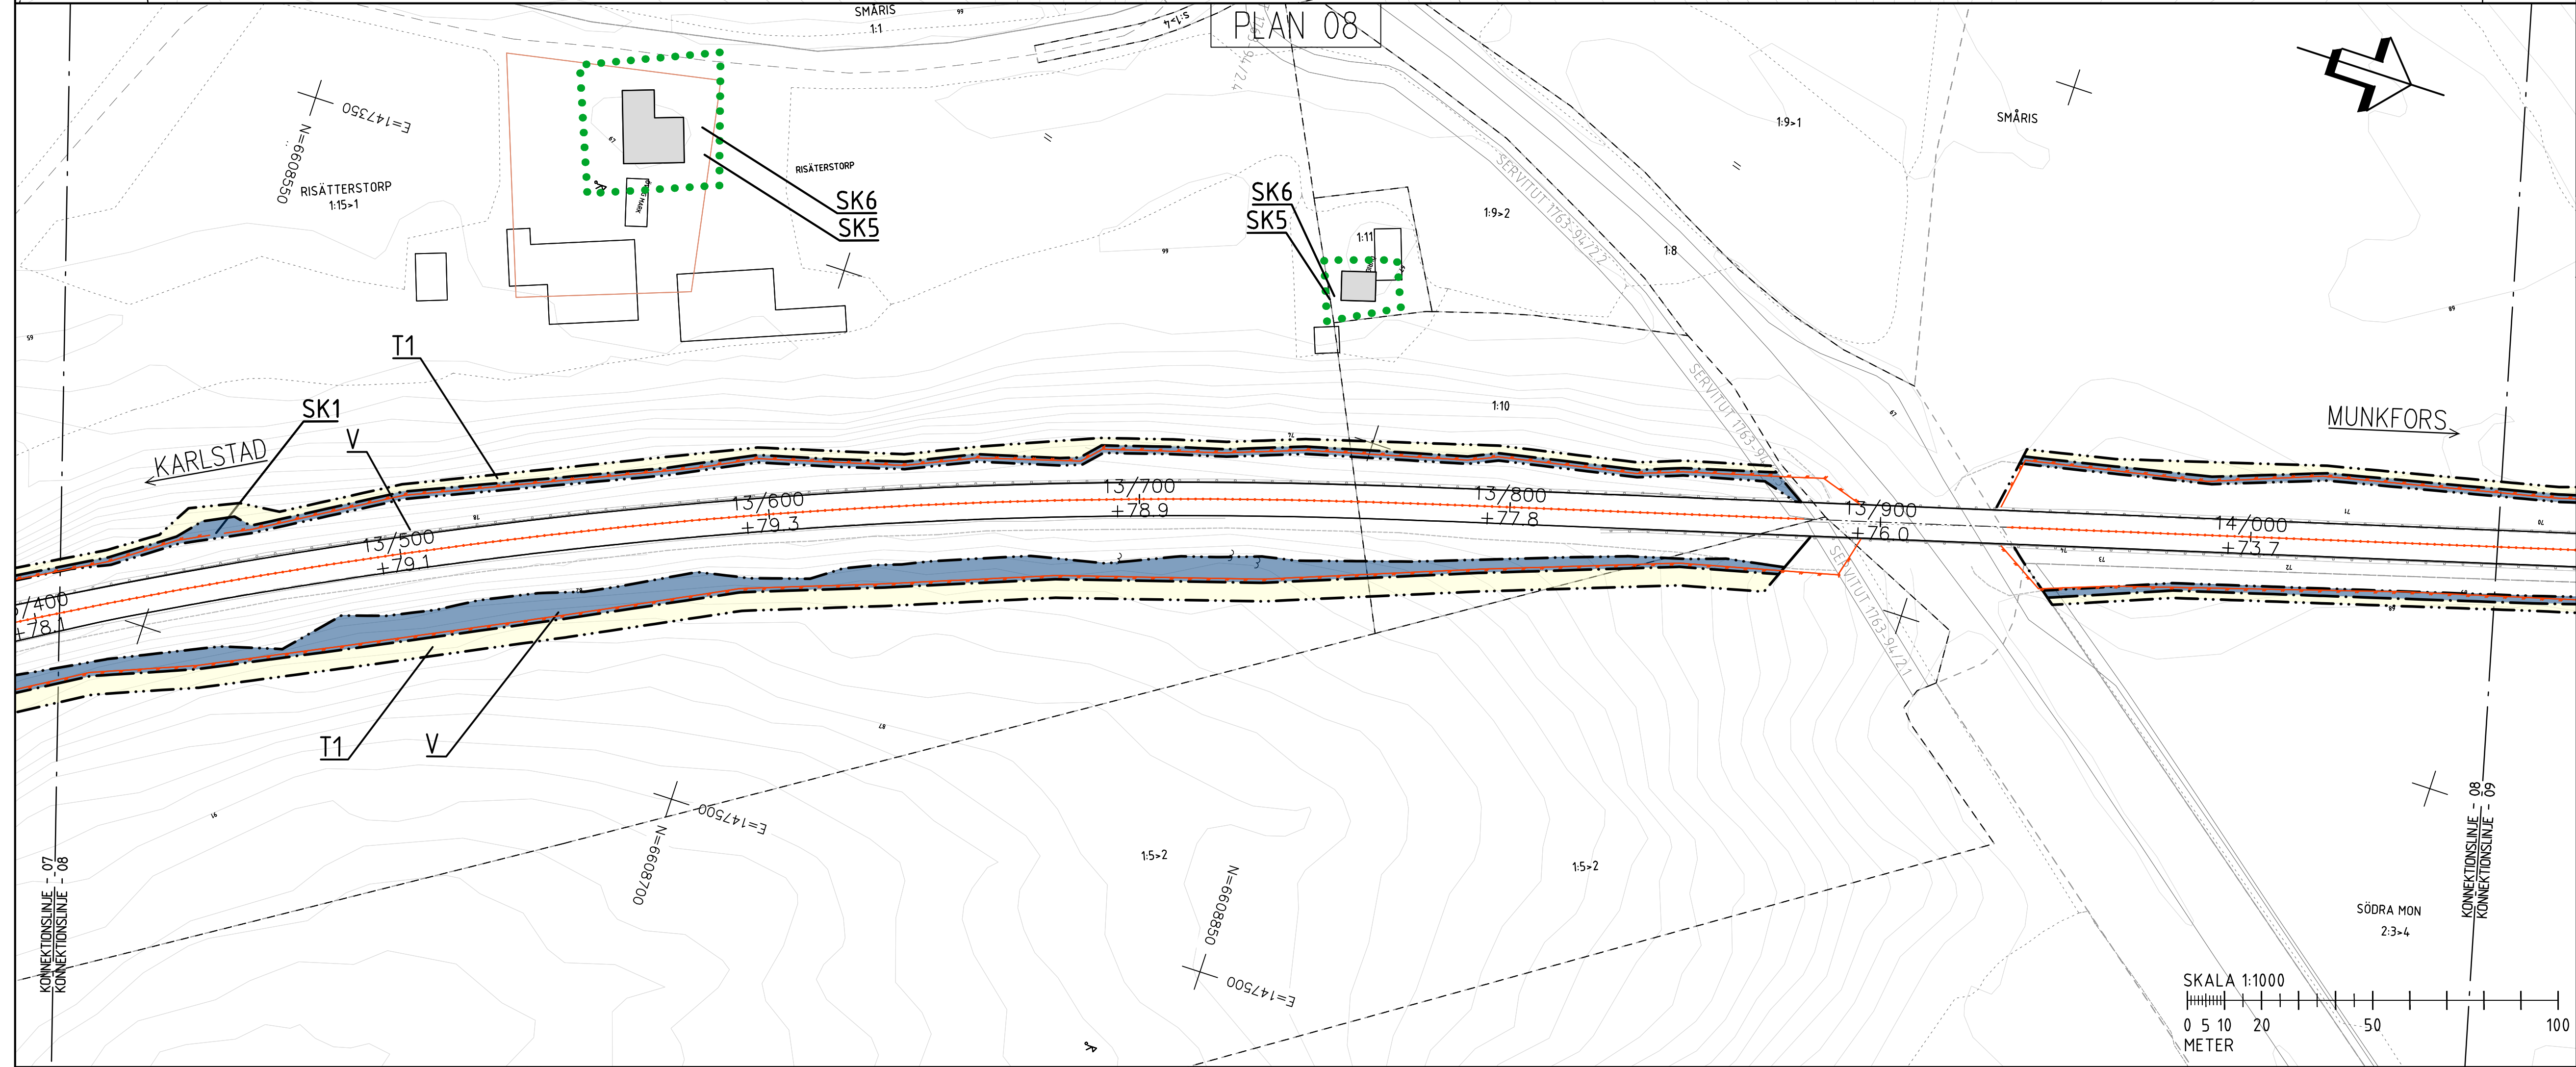


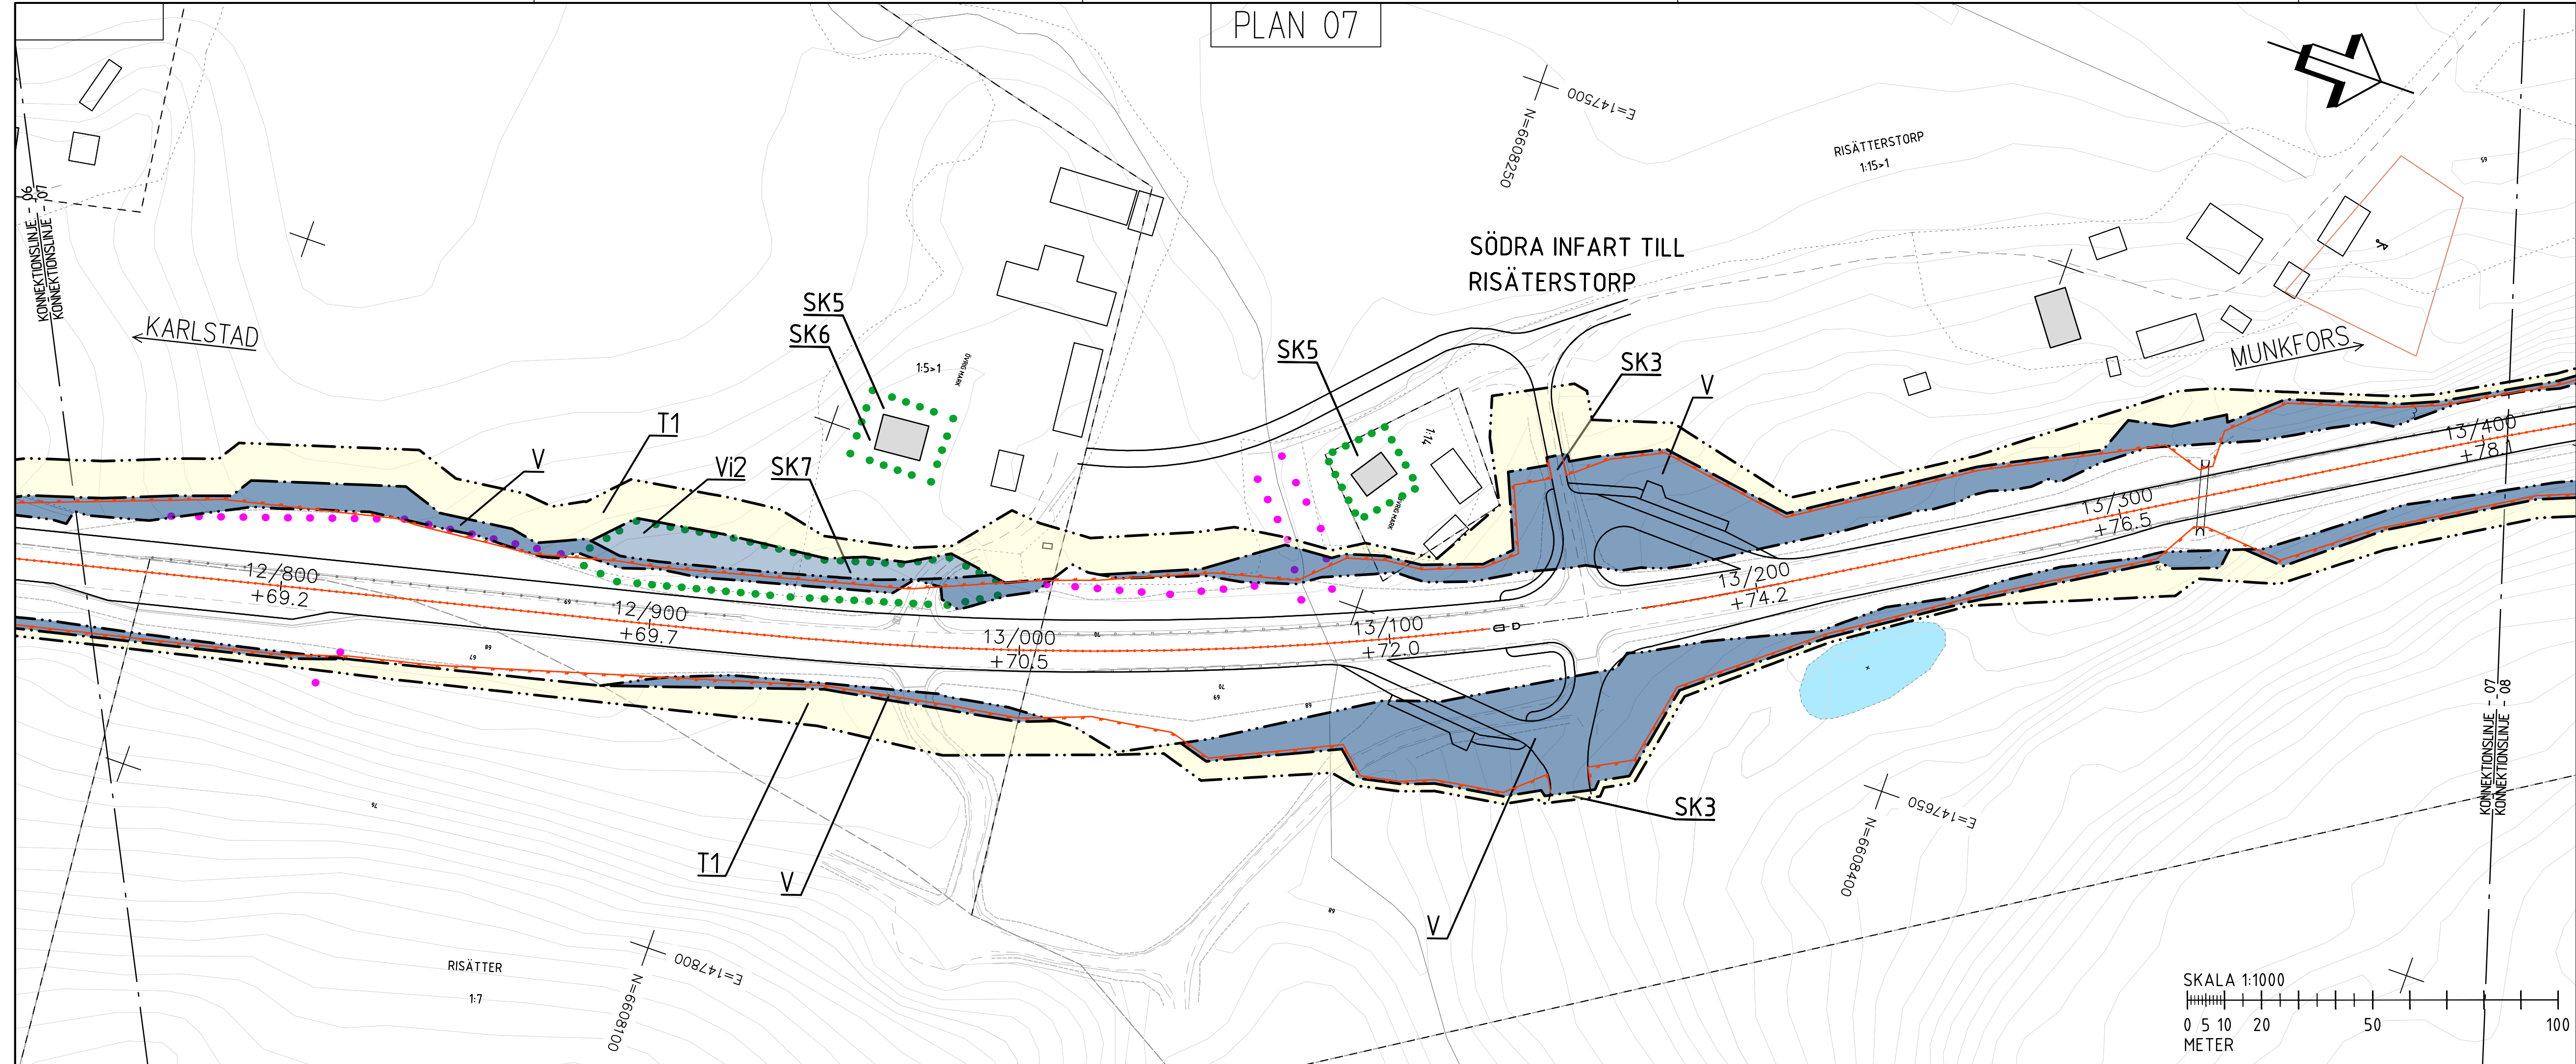

COORDINATSYSTEM
PLANSYSTEM: SWEREF 99 13 30
HÖJDSYSTEM: RH2000

TECKENFÖRKLARING

MARKANSPRÅK

V

Vi

T1

T2

SKYDDÅTGÄRDER OCH FÖRSIKTIGHETSMÅTT

SK1

SK2

SK3

SK4

SK5

SK6

SK7

SK8

SK9

VERKSAMHETER/ÅTGÄRDER SOM UNDANTAS
FRÅN FÖRBUD ENLIGT MILJÖBALKEN

ÖVRIGA BETECKNINGAR PÅ PLANKARTA

GRÄNS FÖR VÄGOMRÅDE
AVGRÄNSNING MELLAN OLIKA TYPER
AV MARKANSPRÅK

NYTT VÄGOMRÅDE MED VÄGRÄTT

NYTT VÄGOMRÅDE MED INSKRÄNKT
VÄGRÄTT

TILLFÄLLIG NYTT JÄNDERÄTT FÖR
ARBETSOMRÅDE UNDER BYGGTIDEN.
DOCK LÄNGST T.O.M TRE MÅNADER
EFTER GODKÄND SLUTBESIKTNING.

TILLFÄLLIG NYTT JÄNDERÄTT FÖR
ETABLERING UNDER BYGGTIDEN. DOCK
LÄNGST T.O.M TRE MÅNADER EFTER
GODKÄND SLUTBESIKTNING

MÄRKERING ELLER AVGRÄNSNING AV
SKYDDÅTGÄRDER/FÖRSIKTIGHETSMÅTT
VILTUTHOPP
GRIND
FÄRIST
GRODPASSAGE
ERBJUDANDE OM FASTIGHETSÄNÄRA
BULLERSKYDDÅTGÄRDER I FORM AV
FASADÅTGÄRD
ERBJUDANDE OM FASTIGHETSÄNÄRA
BULLERSKYDDÅTGÄRDER I FORM AV
LOKALT SKYDD VID UTEPLÅTS
VÄGNÄRA BULLERSKYDD I FORM AV
VALL, CA 1,5M ÖVER VAGTYNEN CA 90M
LÅNG
UTTERPASSAGE
FAUNABRO

FÖRBUD SOM AVSER VERKSAMHET ELLER
ÅTGÄRD INOM GENERELLT
BIOTOPSKYDDOMRÅDE (7:11 2st. MB)
GÄLLER INTE BYGGANDE AV ALLMÄN
VÄG/JÄRNVÄG.

STRANDSKYDDSZON

SKYDLIGHET ATT GÖRA ANMÄLAN FÖR SAMRÅD ENLIGT
12:6 MB GÄLLER INTE FÖR DE VERKSAMHETER OCH
ÅTGÄRDER SOM BEHOVS FÖR ATT BYGGA
VÄGEN/JÄRNVÄGEN OCH SOM FASTSTÄLLS OCH INGÅR I
VÄGOMRÅDE FÖR ALLMÄN VÄG/JÄRNVÄGSMÅKR ELLER
OMRÅDE FÖR TILLFÄLLIG NYTT JÄNDERÄTT

FÖRBUDEN MOT ÅTGÄRDER INOM
STRANDSKYDDOMRÅDE (7:15 MB) GÄLLER INTE
BYGGANDE AV ALLMÄN VÄG/JÄRNVÄG.

TRAKTGRÄNS
FASTIGHETSGRÄNS 2021-12-17

NY VÄG, VÄGBANEKANTER, MED
LÄNGDMÄTNING OCH HÖJDSÄTTNING

MITTRÄCKE
FAUNA STÄNGSEL
BEF. BALKRÄCKE
BEF. VAJERRÄCKE
BEF. VÄGBANEKANT

FASTIGHETSBETECKNING
BOSTADSHUS
BYGGNAD

ORIENTERINGSFIGUR

TYP AV PLAN

GRÄNSKÄRNINGSSYSTEM / SYFTE

HANDLINGSTYP

DATUM

OBJEKT

DELOMRÅDE / BANDDEL

ANLÄGGNINGSDOKUMENT

OBJEKTNUMMER / KM

BESTÄLLARE

SKAPAD AV

GODKÄND AV

RITNINGSTYP

TEKNIKOMRÅDE / INNEHÅLL

BESKRIVNING

SKALA

FORMAT

RITNINGSDATUM

BLAD

NÄSTA BLAD

BET

VÄGPLAN

GODKÄND

FASTSTÄLLELSEHANDLING

2025-03-21

VÄG 62 NORRA INFARTEN
FORSHAGA - DEJE

1 - RV 62

00 - GEMENSAMT

168030

TRAFIKVERKET

RAMBOLL

UPPDRAGSNUMMER

1320047652

AVDELNING

ANLÄGGNING

PLAN

VÄGUTFORMNING OCH TRAFIK

PLANKARTA

KM 12/740 - 13/400 - PLAN 07

KM 13/400 - 14/060 - PLAN 08

1:1000

A1

01 00 T 02 04

04

05

BET

VVA168030VP, ankomst 2025-10-24, ver 12, jobb 43