
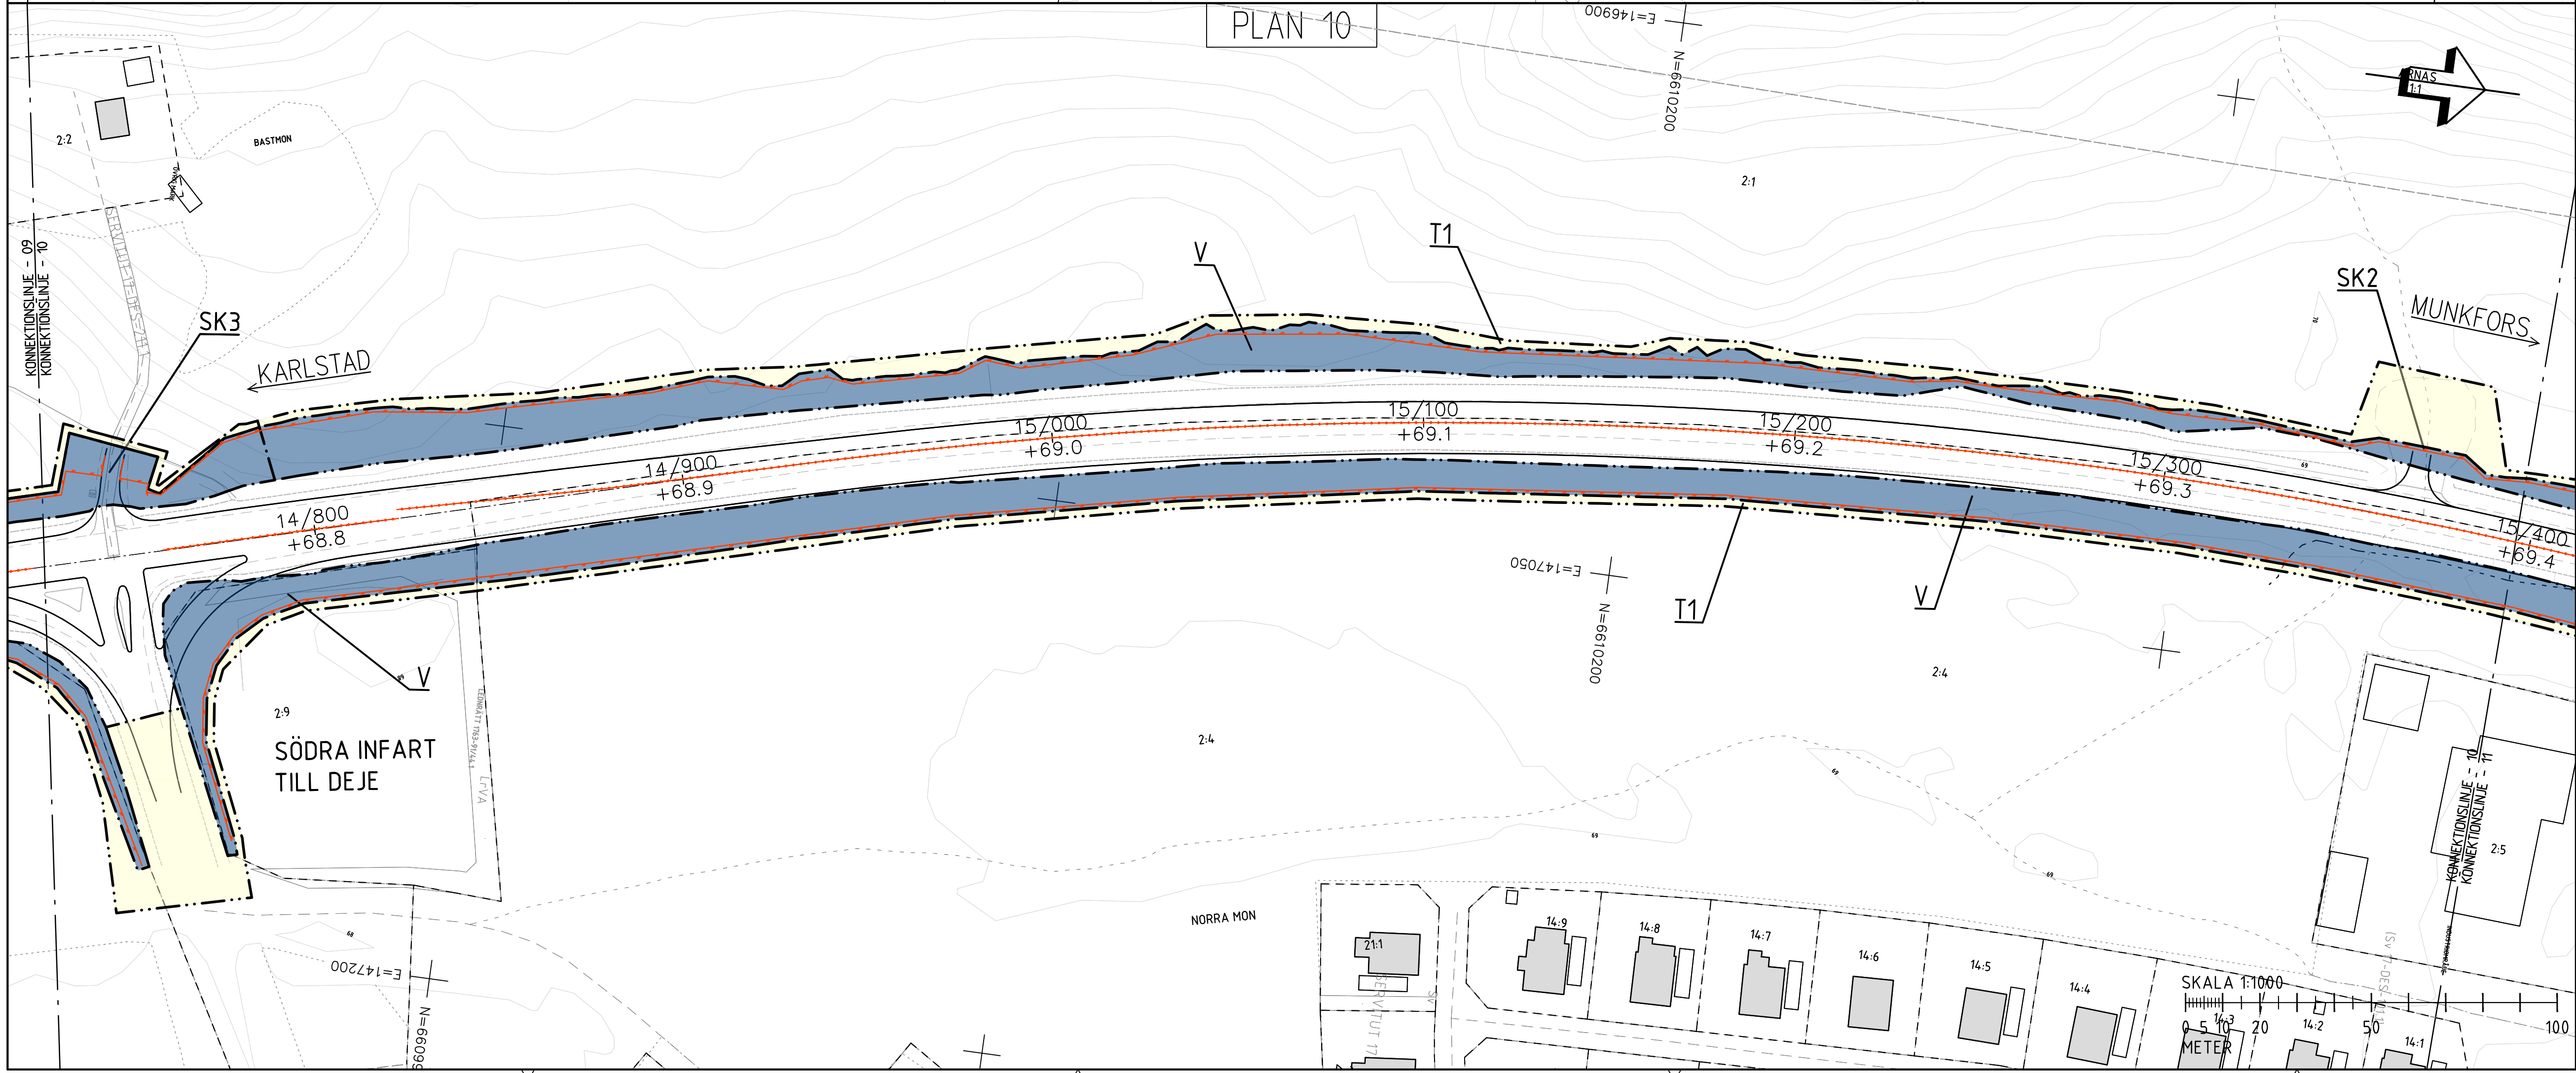


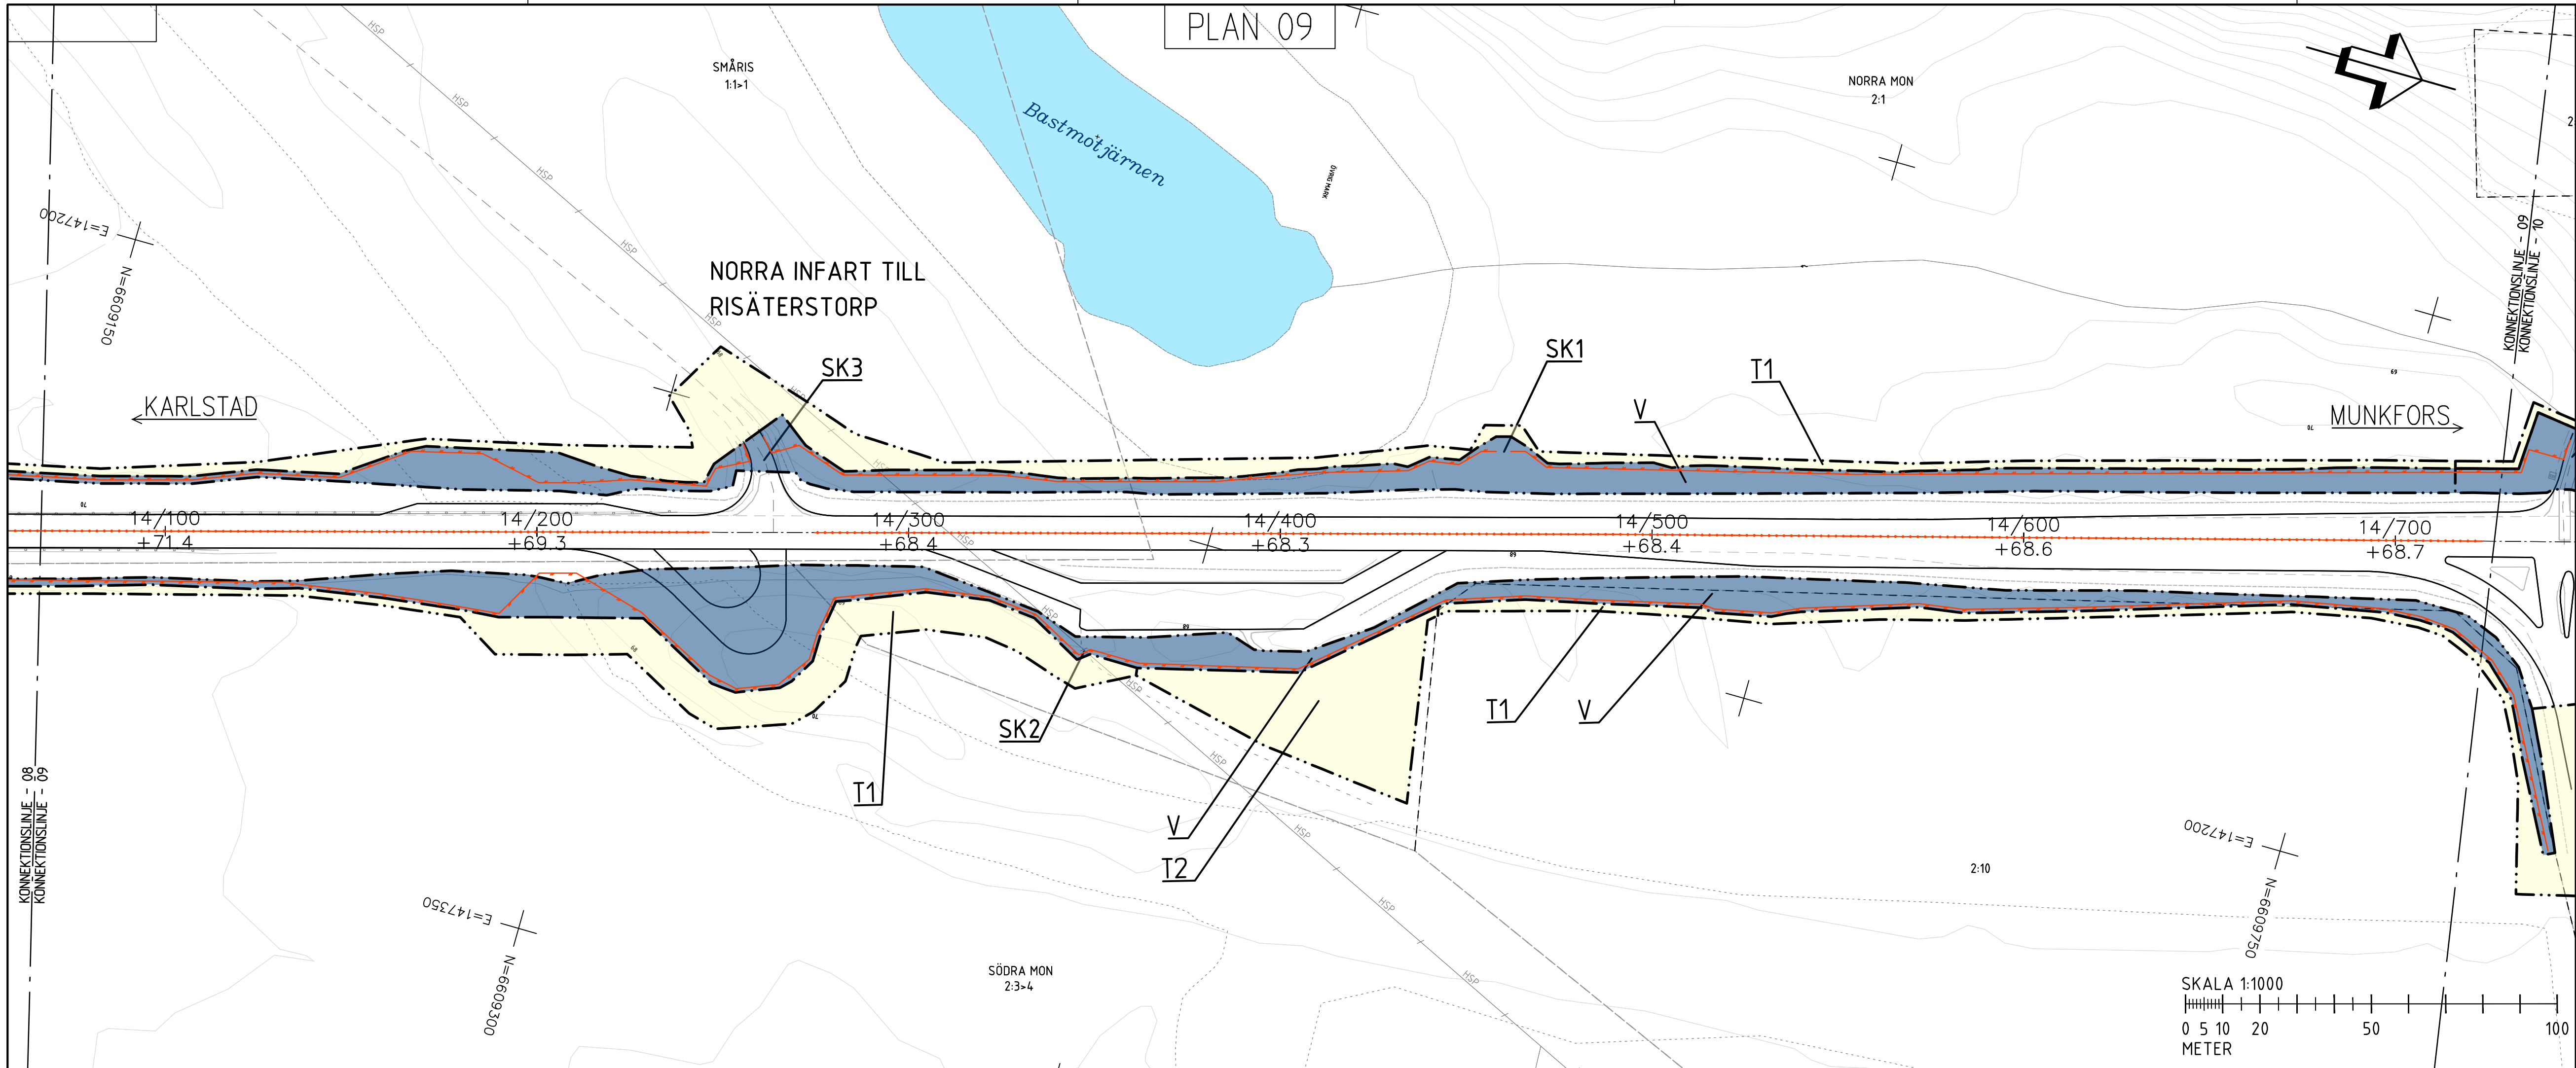

KOORDINATSYSTEM
PLANSYSTEM: SWEREF 99 13 30
HÖJDSYSTEM: RH2000

TECKENFÖRKLARING

MARKANSPRÅK

GRÄNS FÖR VÄGOMRÅDE

AVGRÄNSNING MELLAN OLIKA TYPER AV MARKANSPRÅK

NYTT VÄGOMRÅDE MED VÄGRÄTT

NYTT VÄGOMRÅDE MED INSKRÄNKT VÄGRÄTT

TILLFÄLLIG NYTTJANDERÄTT FÖR ARBETSOMRÅDE UNDER BYGGTIDEN. DOCK LÄNGST T.O.M TRE MÅNADER EFTER GODKÄND SLUTBESIKTNING.

TILLFÄLLIG NYTTJANDERÄTT FÖR ETABLERING UNDER BYGGTIDEN. DOCK LÄNGST T.O.M TRE MÅNADER EFTER GODKÄND SLUTBESIKTNING.

SKYDDSÅTGÄRDER OCH FÖRSIKTIGHETSMÅTT

SK1

SK2

SK3

SK4

SK5

SK6

SK7

SK8

SK9

VERKSAMHETER/ÅTGÄRDER SOM UNDANTAS FRÅN FÖRBUD ENLIGT MILJÖBALKEN

FÖRBUD SOM AVSER VERKSAMHET ELLER ÅTGÄRD INOM GENERELLT

BIOTOPSKYDDSOMRÅDE (7:11 2st. MB)

GÄLLER INTE BYGGANDE AV ALLMÄN VÄG/JÄRNVÄG.

STRANDSKYDDSZON

SKYDLIGHET ATT GÖRA ANMÄLAN FÖR SAMRÅD ENLIGT 12:6 MB GÄLLER INTE FÖR DE VERKSAMHETER OCH ÅTGÄRDER SOM BEHOVS FÖR ATT BYGGA VÄGEN/JÄRNVÄGEN OCH SOM FASTSTÄLLS OCH INGÅR I VÄGOMRÅDE FÖR ALLMÄN VÄG/JÄRNVÄGSMÅKR ELLER OMRADE FÖR TILLFÄLLIG NYTTJANDERÄTT

FÖRBUDEN MOT ÅTGÄRDER INOM STRANDSKYDDSOMRÅDE (7:15 MB) GÄLLER INTE BYGGANDE AV ALLMÄN VÄG/JÄRNVÄG

ÖVRIGA BETECKNINGAR PÅ PLANKARTA

TRAKTGRÄNS

FASTIGHETSGRÄNS 2021-12-17

NY VÄG, VÄGBANEKANTER, MED LÄNGDMÄTNING OCH HÖJDSÄTTNING

MITTRÄCKE

FAUNA STÄNGSEL

BEF. BALKRÄCKE

BEF. VÄJERRÄCKE

BEF. VÄGBANEKANT

FASTIGHETSBETECKNING

BOSTADSHUS

BYGGNAD

ORIENTERINGSFIGUR

KARLSTAD

MUNKFORS

TYP AV PLAN

VÄGPLAN

GRANSKNINGSSTATUS / SYFTE

GODKÄND

HANDLINGSTYP

FASTSTÄLLESEHANDLING

DATUM

2025-03-21

LEVERANS / ÄNDRINGS-PM

OBJEKT

VÄG 62 NORRA INFARTEN FORSHAGA - DEJE

DELOMRÅDE / BANDEL

1 - RV 62

ANLÄGGNINGSGRÄNS

00 - GEMENSAMT

OBJEKTSNUMMER / KM

168030

KONSTRUKTIONNUMMER

168030

BESTÄLLARE

TRAFIKVERKET

LEVERANTÖR

RAMBOLL

SKAPAD AV

JT/RAMBOLL

UPPRÄGGSNUMMER

1320047652

GODKÄND AV

JE/RAMBOLL

ÄNDRING

ANLÄGGNING

RITNINGSTYP

PLAN

TEKNIKOMRÅDE / INNEHÅLL

VÄGUTFORMNING OCH TRAFIK

BESKRIVNING

PLANKARTA

KM 14/060 - 14/720 - PLAN 09

KM 14/720 - 15/400 - PLAN 10

SKALA

1:1000

FORMAT

A1

FÖRVALTNINGSNUMMER

1 00 T 02 05

BLAD

05

NÄSTA BLAD

06

BET