

TECKENFÖRKLARING

MARKANSPRÅK

----- GRÄNS FÖR VÄGOMRÅDE
 - - - - - AVGRÄNSNING MELLAN OLIKA TYPER AV MARKANSPRÅK

V1 NYTT VÄGOMRÅDE MED VÄGRÄTT

V2 NYTT VÄGOMRÅDE MED VÄGRÄTT INOM DETALJPLAN DÄR KOMMUN ÄR HUVUDMAN FÖR ALLMÄNNA PLATSER

T1 TILLFÄLLIG NYTTJANDERÄTT FÖR BYGGVÄG, SCHAKTARBETE OCH MASSUPPLAG. GÄLLER FRÅN BYGGSTART, DOCK LÄNGST TILL OCH MED 1 MÅNAD EFTER SLUTBESIKTNING.

T2 TILLFÄLLIG NYTTJANDERÄTT FÖR HÖJDJUSTERING AV ANSLUTNINGAR. GÄLLER FRÅN BYGGSTART, DOCK LÄNGST TILL OCH MED 1 MÅNAD EFTER SLUTBESIKTNING.



T3 TILLFÄLLIG NYTTJANDERÄTT FÖR ETABLERINGSYTA, MASSUPPLAG OCH MATERIALUPPLAG. GÄLLER FRÅN BYGGSTART, DOCK LÄNGST TILL OCH MED 1 MÅNAD EFTER SLUTBESIKTNING.

T4 TILLFÄLLIG NYTTJANDERÄTT FÖR BYGGVÄG, AVEN ÖPPEN FÖR ANNAN TRAFIK. FÅR EJ BLOCKERAS. GÄLLER FRÅN BYGGSTART, DOCK LÄNGST TILL OCH MED 1 MÅNAD EFTER SLUTBESIKTNING.

ÖVRIGA BETECKNINGAR PÅ PLANKARTAN

0/200 NY VÄG, VÄGBANEKANTER, MED LÄNGDMÄTNING OCH HÖJDSÄTTNING
 0.0 m TRAKTGRÄNS
 - - - - - FASTIGHETSGRÄNS
 NORE TRAKTNAMN
 12:34 FASTIGHETSBECKNING
 BYGGNAD

ANVISNINGAR
 TYPSEKTION 1 ENLIGT RITNING 101T0401 GÄLLER MELLAN INTERVALL 0/000-0/420 OCH 0/610-1/710
 TYPSEKTION 2 ENLIGT RITNING 101T0401 GÄLLER MELLAN INTERVALL 0/420-0/610 OCH 1/710-1/976

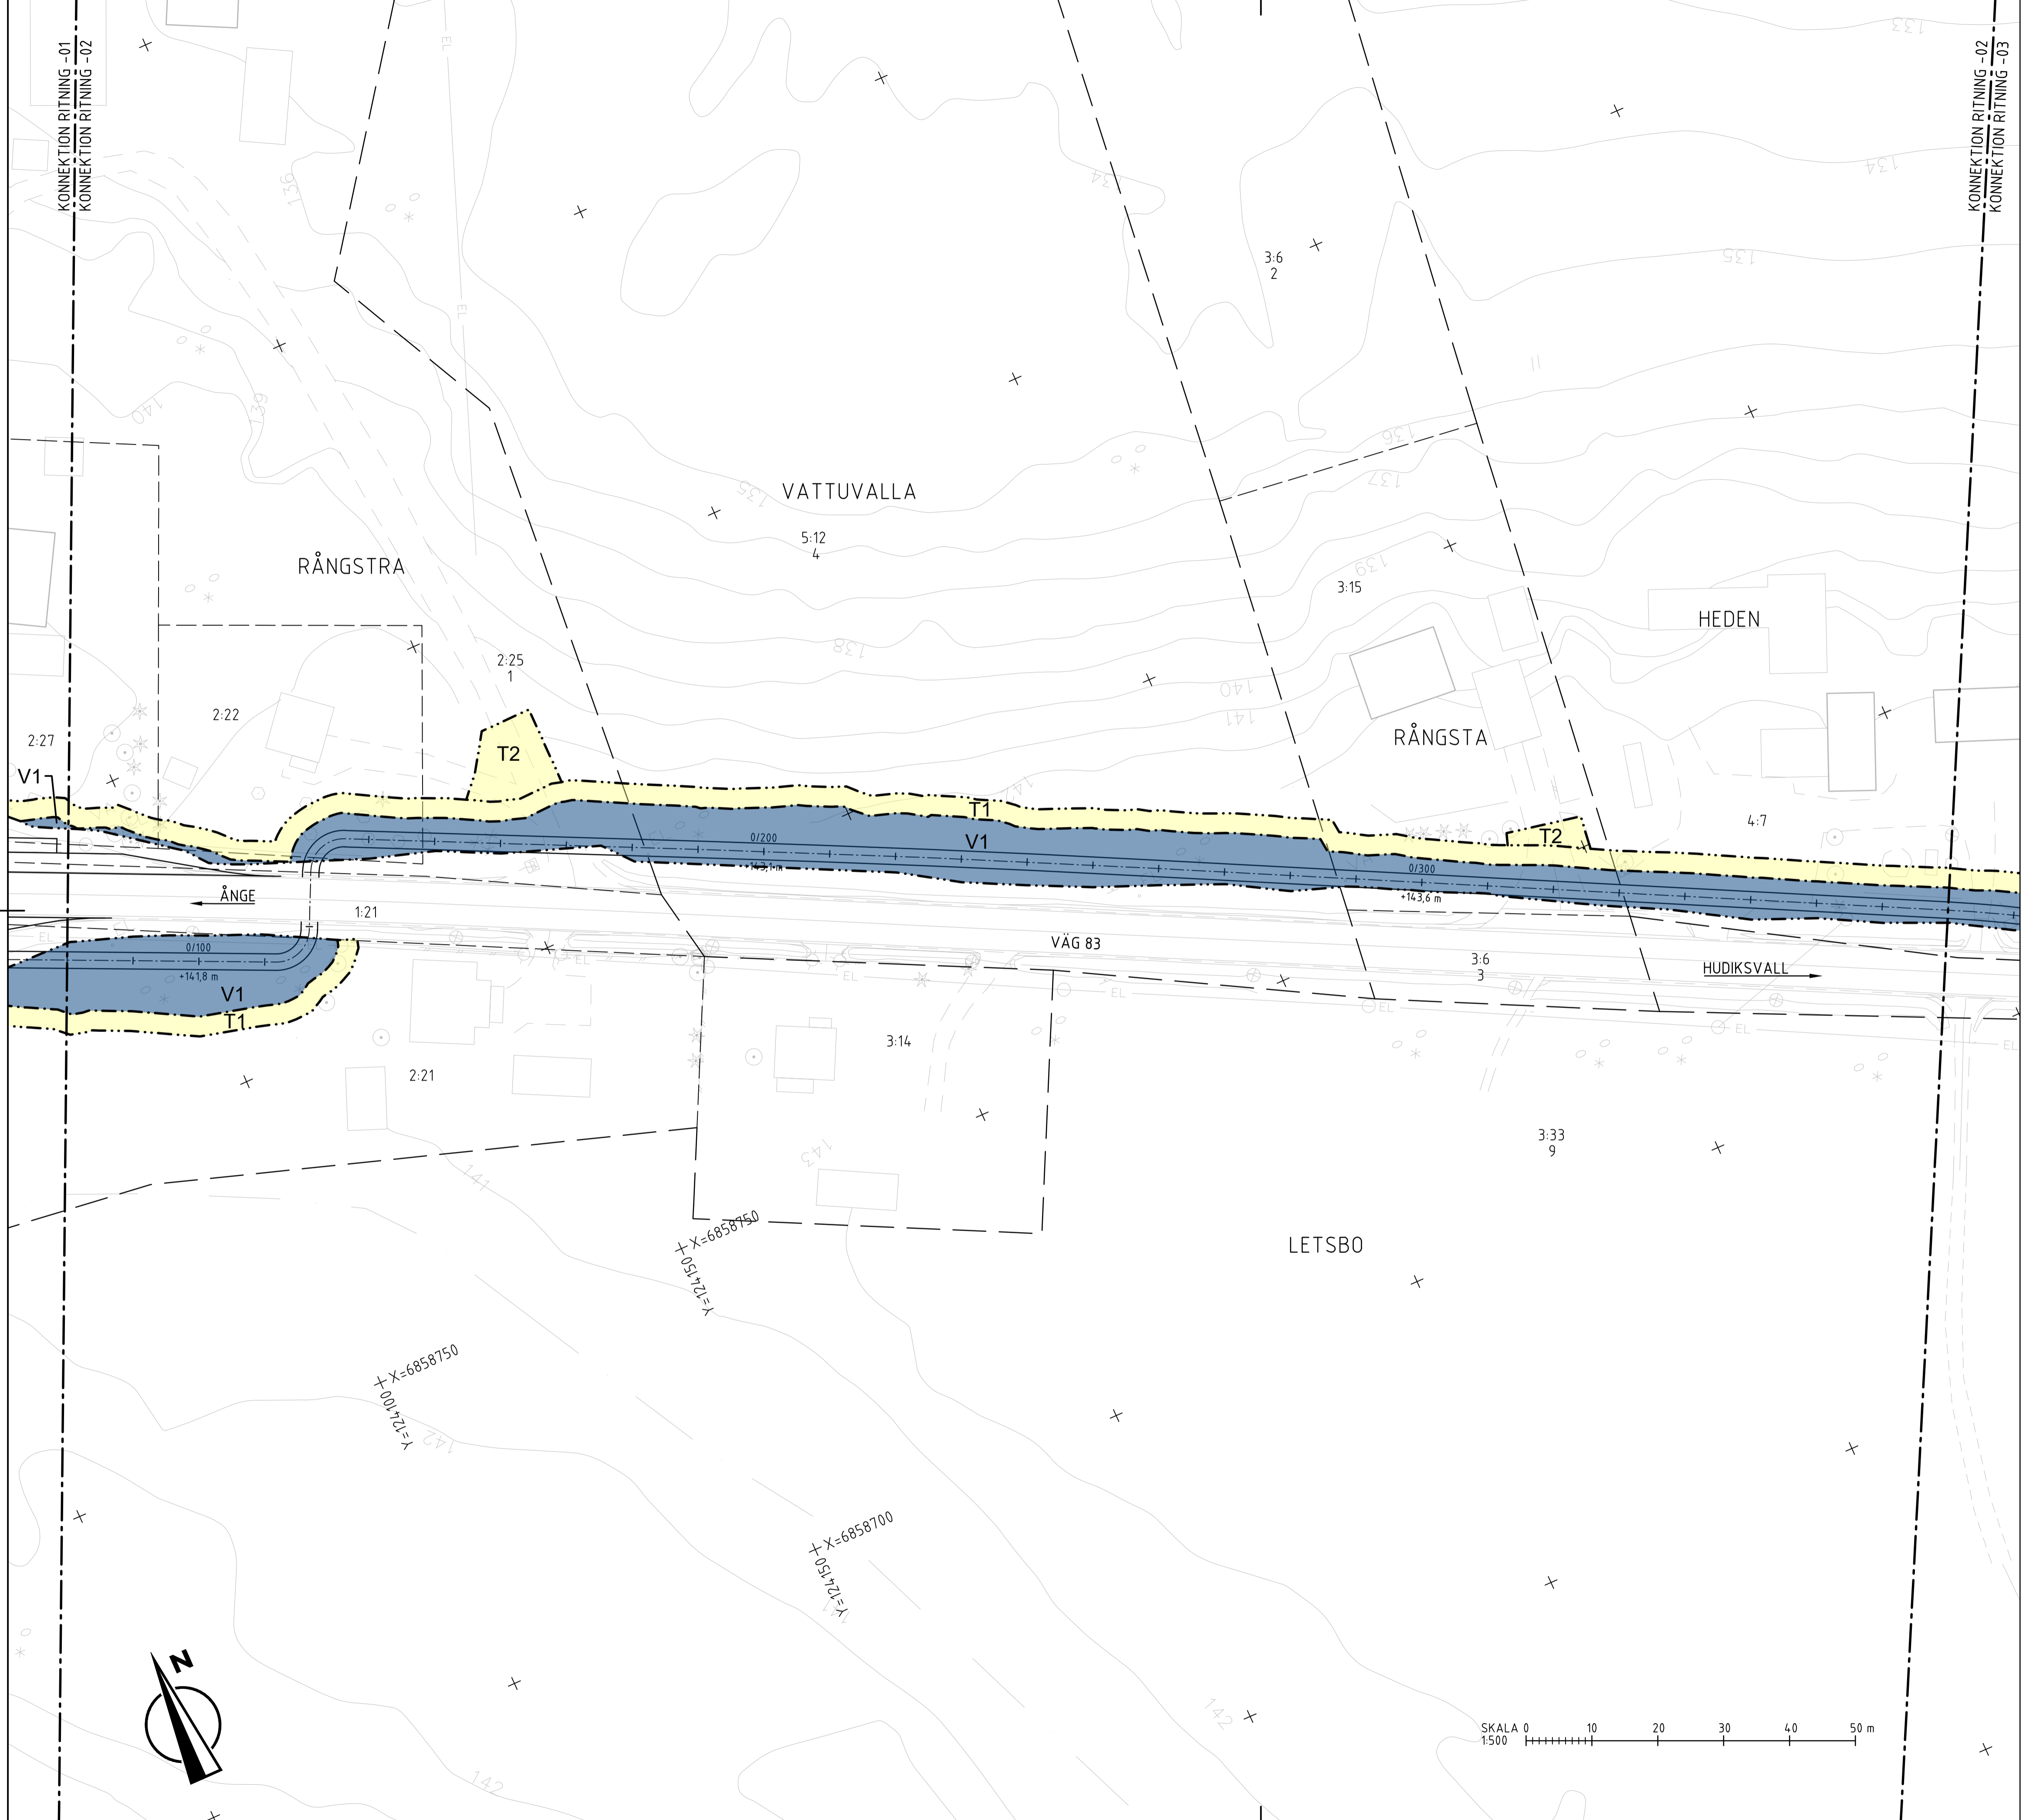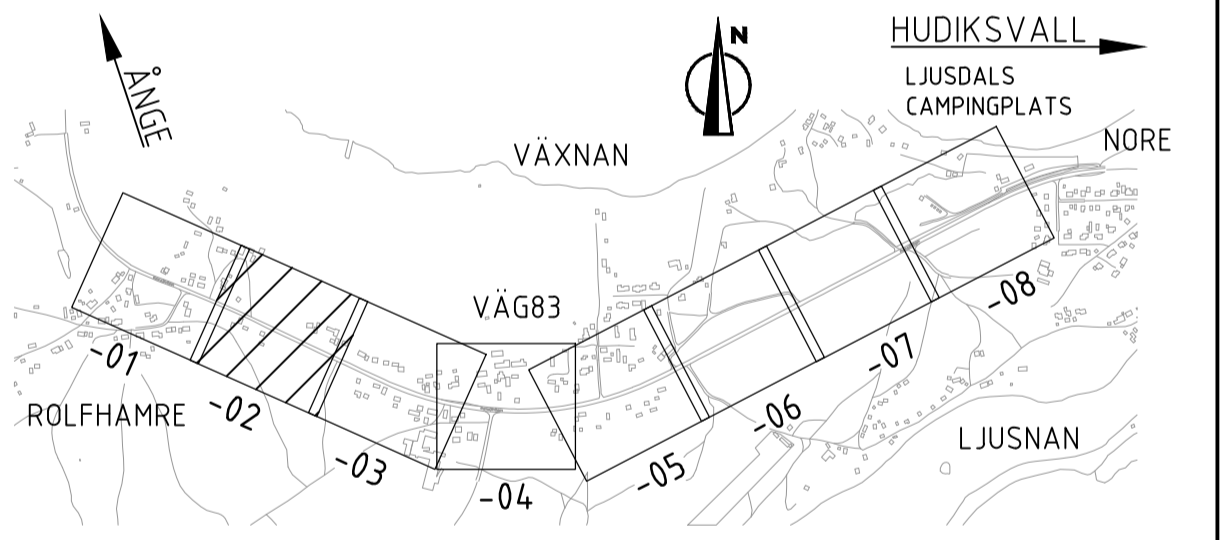

TYP AV PLAN		VÄGPLAN	
GRANSKNINGSSTATUS / SYFTE			
HANDLINGSTYP		SAMRÅDSHANDLING	
DATUM	2021-05-28	LEVERANS / ÄNDRINGS-PM	
OBJEKT	VÄG 83 ROLFHAMRE-NORE GC-VÄG		
DELOMRÅDE / BANDEL	1 ROLFHAMRE-NORE		
ANLÄGGNINGSDEL	01 GC-VÄG		
OBJEKTNUMMER / KM	167671	KONSTRUKTIONNUMMER	
BESTÄLLARE	TRAFIKVERKET	LEVERANTÖR	Lektu
SKAPAD AV	O. OTTERHAG	UPPDRAGSNUMMER	15200004
GODKÄND AV	J. THURESSON	AVDELNING	15
RITNINGSTYP	PLANRITNING		
TEKNIKOMRÅDE / INNEHÅLL	T VÄGUTFORMNING OCH TRAFIK		
BESKRIVNING	PLANKARTA VÄG 83, STRÄCKAN ROLFHAMRE-NORE		
SEKTION 0/080-0/380			
SKALA	1:500	FÖRMÄLNINGSNUMMER	A1
RITNINGNUMMER	1 01 T 02 02	BLAD	NÄSTA BLAD BET



ÅRE: 2021-05-27
 2021-05-27
 2021-05-27
