

KOORDINATSYSTEM  
 PLANSYSTEM: SWEREF 99 16 30  
 HÖJDSYSTEM: RH 2000  
 FASTIGHETSKARTA  
 INHÄMTAD 2021-04-19


**TECKENFÖRKLARING**

- MARKANSPRÅK**
- GRÄNS FÖR VÄGOMRÅDE
  - AVGRÄNSNING MELLAN OLIKA TYPER AV MARKANSPRÅK
  - V1** NYTT VÄGOMRÅDE MED VÄGRÄTT
  - V2** NYTT VÄGOMRÅDE MED VÄGRÄTT INOM DETALJPLAN DÄR KOMMUN ÄR HUVDUDMAN FÖR ALLMÄNNA PLATSER
  - T1** TILLFÄLLIG NYTTJANDERÄTT FÖR BYGGVÄGAR, SCHAKTARBETE OCH MASSUPPLAG. GÄLLER FRÅN BYGGSTART, DOCK LÄNGST TILL OCH MED 1 MÅNAD EFTER SLUTBESIKTNING.
  - T2** TILLFÄLLIG NYTTJANDERÄTT FÖR HÖJDJUSTERING AV ANSLUTNINGAR. GÄLLER FRÅN BYGGSTART, DOCK LÄNGST TILL OCH MED 1 MÅNAD EFTER SLUTBESIKTNING.
  - T3** TILLFÄLLIG NYTTJANDERÄTT FÖR ETABLERINGSYTA, MASSUPPLAG OCH MATERIALUPPLAG. GÄLLER FRÅN BYGGSTART, DOCK LÄNGST TILL OCH MED 1 MÅNAD EFTER SLUTBESIKTNING.
  - T4** TILLFÄLLIG NYTTJANDERÄTT FÖR BYGGVÄG, AVEN ÖPPEN FÖR ANNAN TRAFIK. FÅR EJ BLOCKERAS. GÄLLER FRÅN BYGGSTART, DOCK LÄNGST TILL OCH MED 1 MÅNAD EFTER SLUTBESIKTNING.
- ÖVRIGA BETECKNINGAR PÅ PLANKARTAN**
- 0/700 NY VÄG, VÄGBANEKANTER, MED LÄNGDMÄTNING OCH HÖJDSÄTTNING
  - 0.0 m TRAKTGRÄNS
  - NORE FASTIGHETSGRÄNS
  - 12:34 TRAKTNAMN
  - BYGGNAD FASTIGHETS BETECKNING


**ANVISNINGAR**

TYPSEKTION 1 ENLIGT RITNING 101T0401 GÄLLER MELLAN INTERVALL 0/000-0/420 OCH 0/610-1/710

TYPSEKTION 2 ENLIGT RITNING 101T0401 GÄLLER MELLAN INTERVALL 0/420-0/610 OCH 1/710-1/976

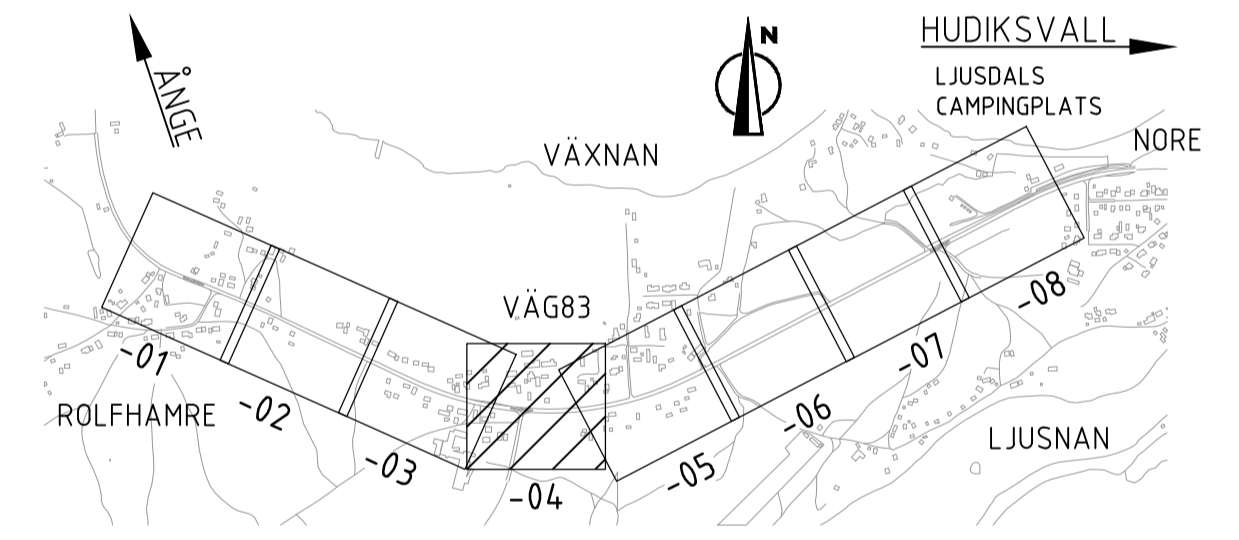

TYP AV PLAN		<b>VÄGPLAN</b>	
GRANSKNINGSSTATUS / SYFTE			
HANDLINGSTYP		<b>SAMRÅDSHANDLING</b>	
DATUM	2021-05-28	LEVERANS / ÄNDRINGS-PM	
OBJEKT	<b>VÄG 83 ROLFHAMRE-NORE GC-VÄG</b>		
DELOMRÅDE / BANDEL	<b>1 ROLFHAMRE-NORE</b>		
ANLÄGGNINGSDEL	<b>01 GC-VÄG</b>		
OBJEKTNUMMER / KM	167671	KONSTRUKTIONSNUMMER	
BESTÄLLARE	<b>TRAFIKVERKET</b>	LEVERANTÖR	<b>Lektu</b>
SKAPAD AV	O. OTTERHAG	UPPRAGSNUMMER	15200004
GODKÄND AV	J. THURESSON	AVDELNING	15
RITNINGSTYP	<b>PLANRITNING</b>		
TEKNIKOMRÅDE / INNEHÅLL	<b>T VÄGUTFORMNING OCH TRAFIK</b>		
BESKRIVNING	<b>PLANKARTA VÄG 83, STRÄCKAN ROLFHAMRE-NORE</b>		
SEKTION	<b>0/650-0/910</b>		
SKALA	1:500	FÖRVALTNINGSNUMMER	
RITNINGSNUMMER	1 01 T 02 04	BLAD	NÄSTA BLAD BET

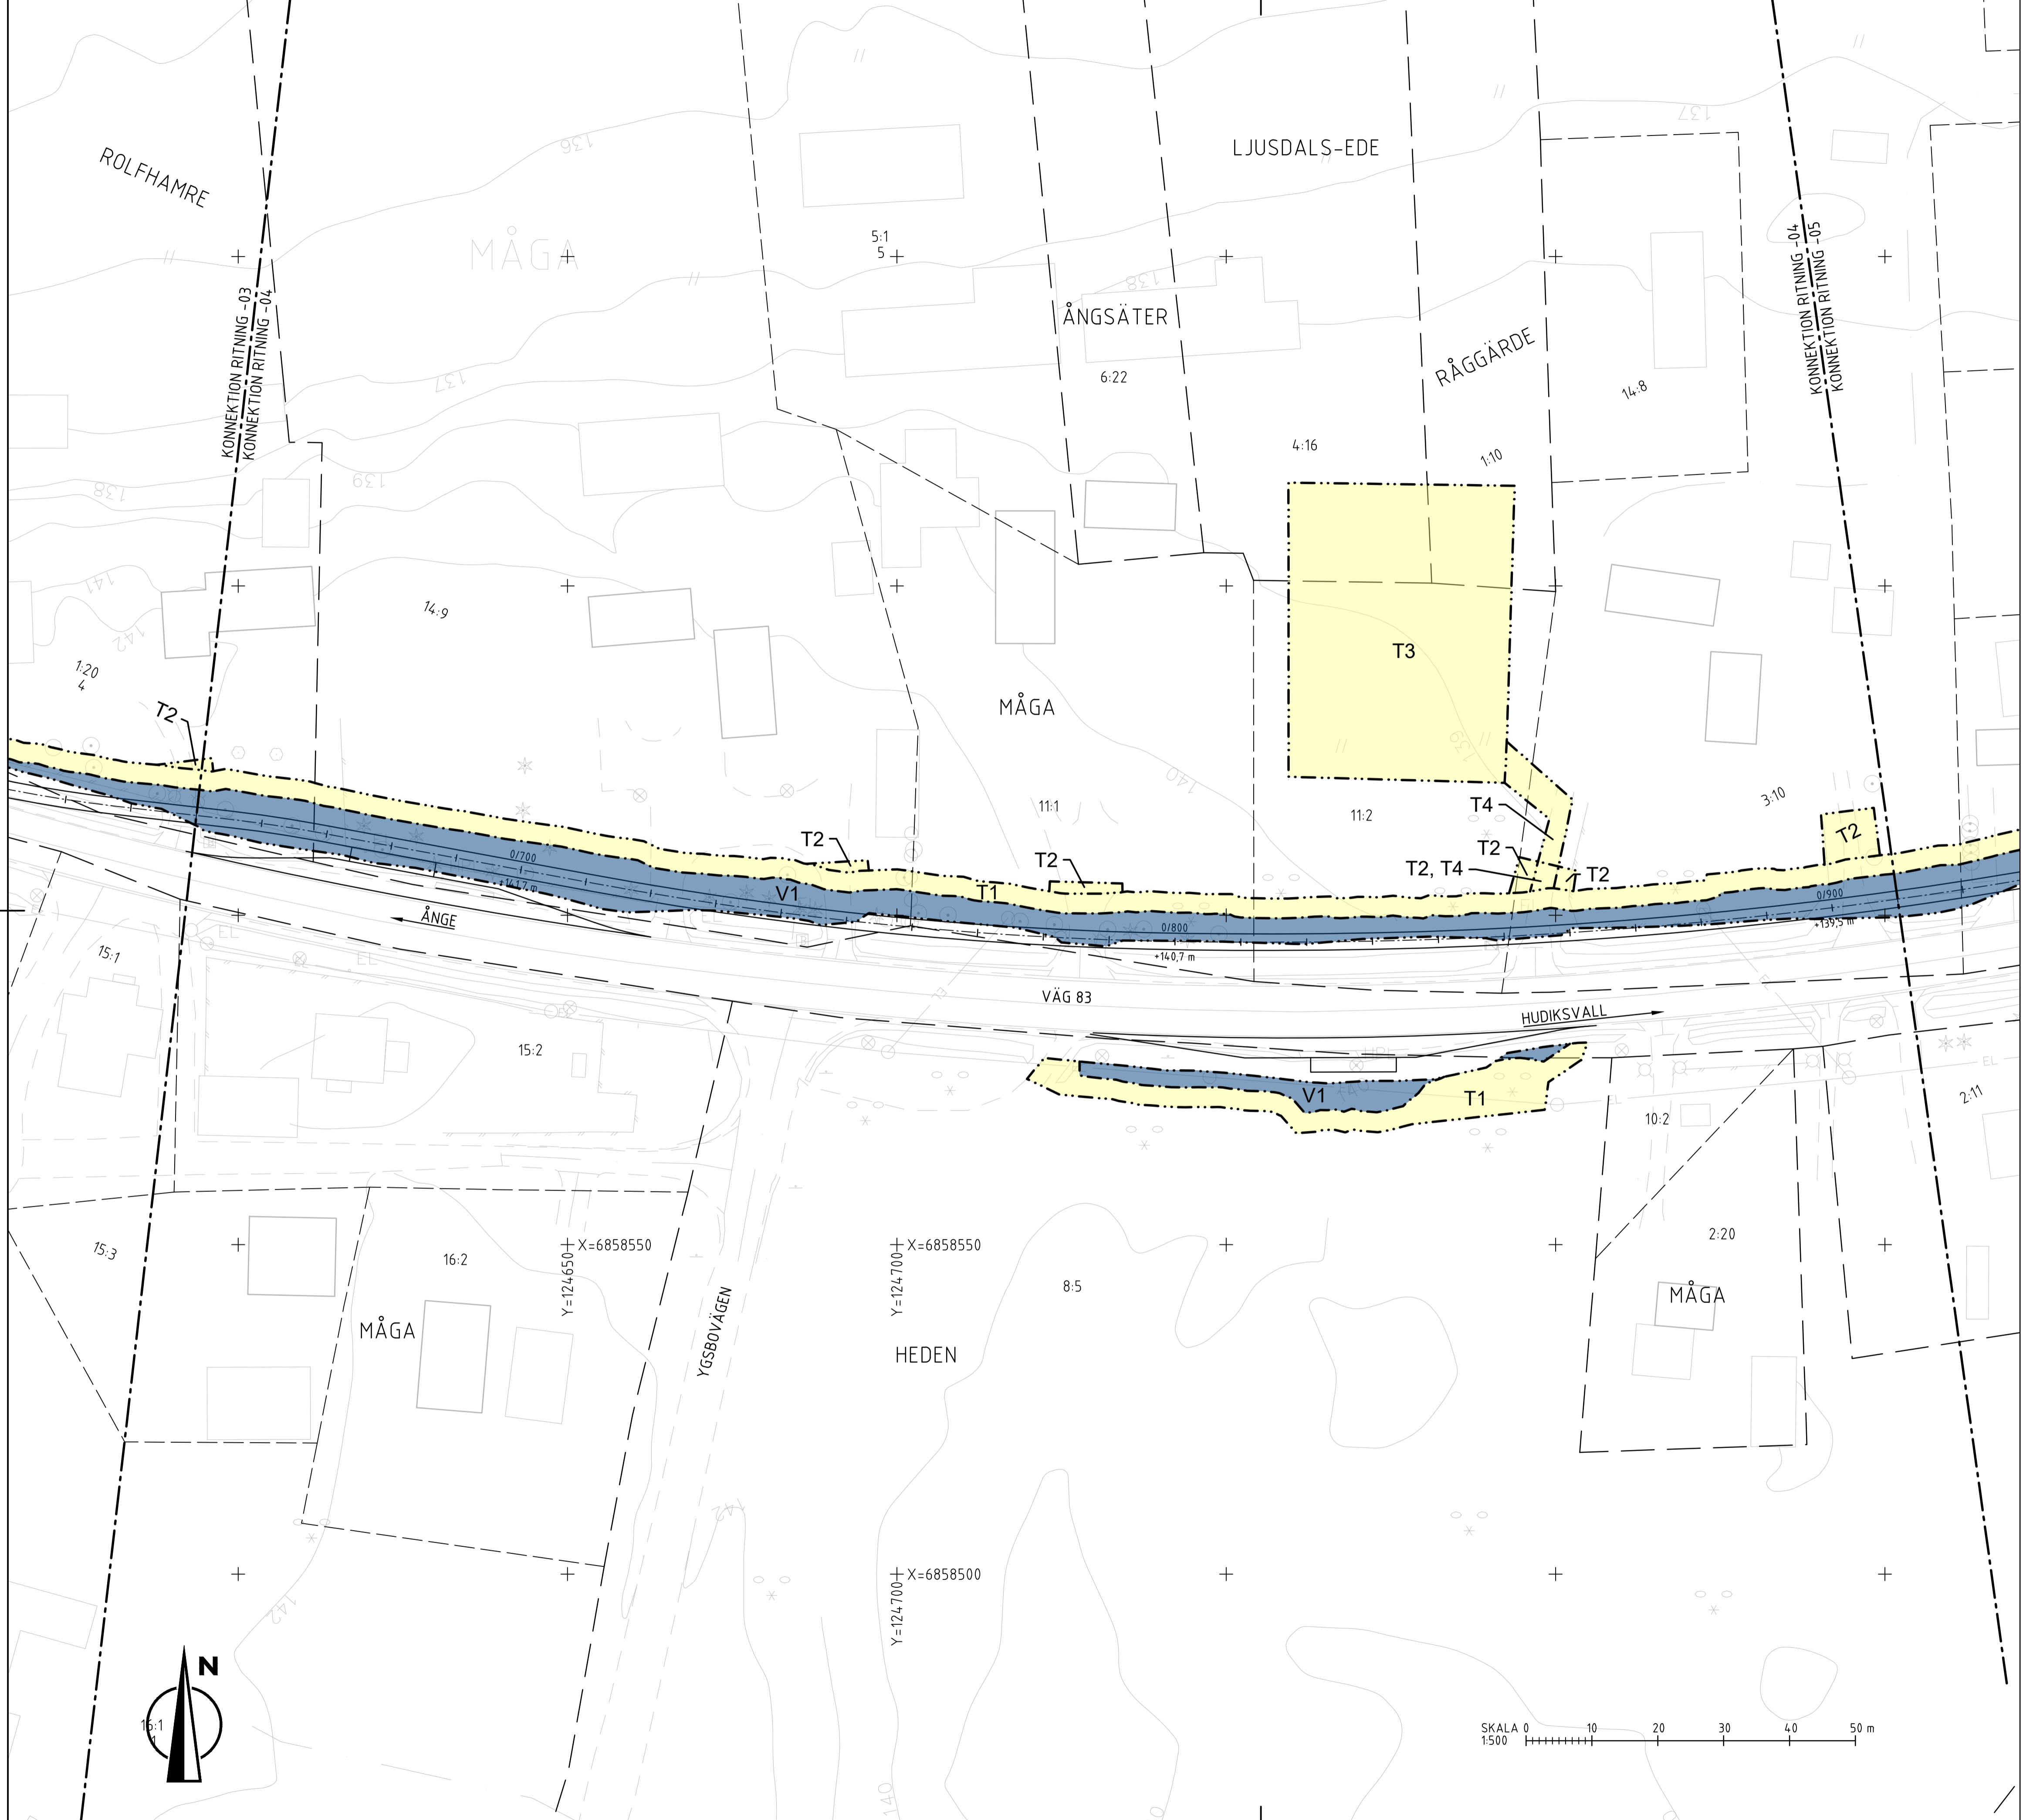

ÅRE: 2021-05-27  
 11:06  
 11:07  
