



	BEFINTLIG HÅLLPLATS BIBERHÅLLS
	BEFINTLIG HÅLLPLATS RIVS
	NY HÅLLPLATS
	GRÄNS FÖR VÄGOMRÅDE
	GRÄNS FÖR TILLFÄLLIGNYTTJÄNDERÄTT
	BEFINTLIGT VÄGOMRÅDE
	NYTT VÄGRÄCKE
	NY VÄGKANT
	NYTT VILTSTÅNGSEL
	NY GC-VÄG, VÄGBANEKANTER MED LÄNGDMÄTNING
	NY UTFORMNING VÄG
	NYA SLÄNTER MED AVRINNINGSPISLAR
	STRANDSKYDD

	TRAKTGRÄNS
	DETALJPLANEGRÄNS
	FASTIGHETSGRÄNS
	BEFINTLIG VÄGKANT
	BEFINTLIG VÄGMITT
	VATTENDRÄG
	NY TRUMMA
	BEFINTLIG TRUMMA
	NY KANTSTEN
	NY ANSLUTNING
	BEFINTLIGT VILTSTÄNGSEL SOM BEHÅLL
	BEFINTLIGT VILTSTÄNGSEL SOM RIVS
	BYGGNAD
	TRAKTNAMN
	FASTIGHETSBETECKNING
	MITT REFUG

PLAN: SWEREF 99 16 30. HÖJD: RH 2000.
DATUM FASTIGHETSKARTA: 2021-02-17
DATUM GRUNDKARTA: 2021-02-17



OBJEKT
PLAN STARKA CYKELSTRÅK
E-TUNA-KVICKSUND

ANLÄGGNINGSDEL
GÅNG- OCH CYKELVÄG HÄLLBYBRUNN-GRÖNDAL

OBJEKTNUMMER / KM	KONSTRUKTIONSNUMMER
151019	

BESTÄLLARE	LEVERANTÖR
------------	------------

SKAPAD AV L. JARUP	UPPDRAKSNUMM 1070004
-----------------------	-------------------------

I. JABUR	1270801
GODKÄND AV	AVDELNING

T. HEDENGREN	CIVIL
--------------	-------

RITNINGSTYP PLANRITNING

TEKNIKOMRÅDE / INNEHÅLL
C. TEKNIKÖVERGRIPANDE

BESKRIVNING

ILLUSTRATIONSKARTA
KM 0/000 - KM 0/600

KIM 0/000 - KIM 0/000

SKALA	FORMAT	FÖRVALTNINGSNUMMER
-------	--------	--------------------

SKALA	FORMAT	FORVALTNINGSNUMMER
1:1000	A1	

RITNINGSNUMMER	BLAD	NÄSTA BLAD
2 01 C 02 10	1	2

2	01	0	02	10	1	2
---	----	---	----	----	---	---

, ankomst 2021-04-29, ver 5, jobb 103

VMN151019VP, ankomst 2021-04-29, ver 5, jobb 103



	BEFINTLIG HÄLLPLATS BIBEHÅLLS
	BEFINTLIG HÄLLPLATS RIVS
	NY HÄLLPLATS
	GRÄNS FÖR VÄGOMRÅDE
	GRÄNS FÖR TILLFALLIGNYTTJÄNDERÄTT
	BEFINTLIGT VÄGOMRÅDE
	NYTT VÄGRÄCKE
	NY VÄGKANT
	NYTT VILTSTÄNGSEL
	NY GC-VÄG, VÄGBANEKANTER MED LÄNGDMÄTNING
	NY UTFORMNING VÄG
	NYA SLÄNTER MED AVRINNINGSPISLAR
	STRANDSKYDD

	TRAKTGRÄNS
	DETALJPLANEGRÄNS
	FASTIGHETSGRÄNS
	BEFINTLIG VÄGGART
	BEFINTLIG VÄGMITT
	VATTENDRAG
	NY TRUMMA
	BEFINTLIG TRUMMA
	NY KANTSTEN
	NY ANSLUTNING
	BEFINTLIG VILTSTANGSEL SOM BEHÅLLS
	BEFINTLIG VILTSTANGSEL SOM RIVS
	BYGGNAD
	TRAKTNAMN
	FASTIGHETSBETECKNING
	MITT REFUG

TYP AV PLAN

GRANSKNINGSSTATUS / SYFTE

HANDLINGSTYP

DATUM
2021-04-12

LEVERANS / ÄNDRINGS-PM

OBJEKT	
--------	--

PI

E-TUNA-KVICKSUND

DELOMRÅDE / BANDEL
HÄLLBYBRUNN-GRÖNDALANLÄGGNINGSDEL
GÅNG- OCH CYKELVÄG HÄLLBYBRUNN-GRÖNDAL

OBJEKTNUMMER / KM	
-------------------	--

151019

BESTALLARE

LEVERANTOR

SKAPAD AV
I LARUP

UPPDRAGSNUMMER
13708012

I. JAB

T. HEDENGREN

12708012	AVDELNING CIVIL
----------	--------------------

RITNINGSTYF

PLANRITNING

TEKNIKOMRÅDE / INNEHÅLL

C TEKNIKÖVERGRIPANDE

BESKRIVNING	ILLUSTRATIONSKARTA KM 1/200 - KM 1/800
-------------	---

SKALA

FORMAT


	FÖRVALTNINGSNUMMER
--	--------------------

1:1000

--	--

[illegible]

VMN151019VP, ankomst 2021-04-29, ver 6, jobb 103

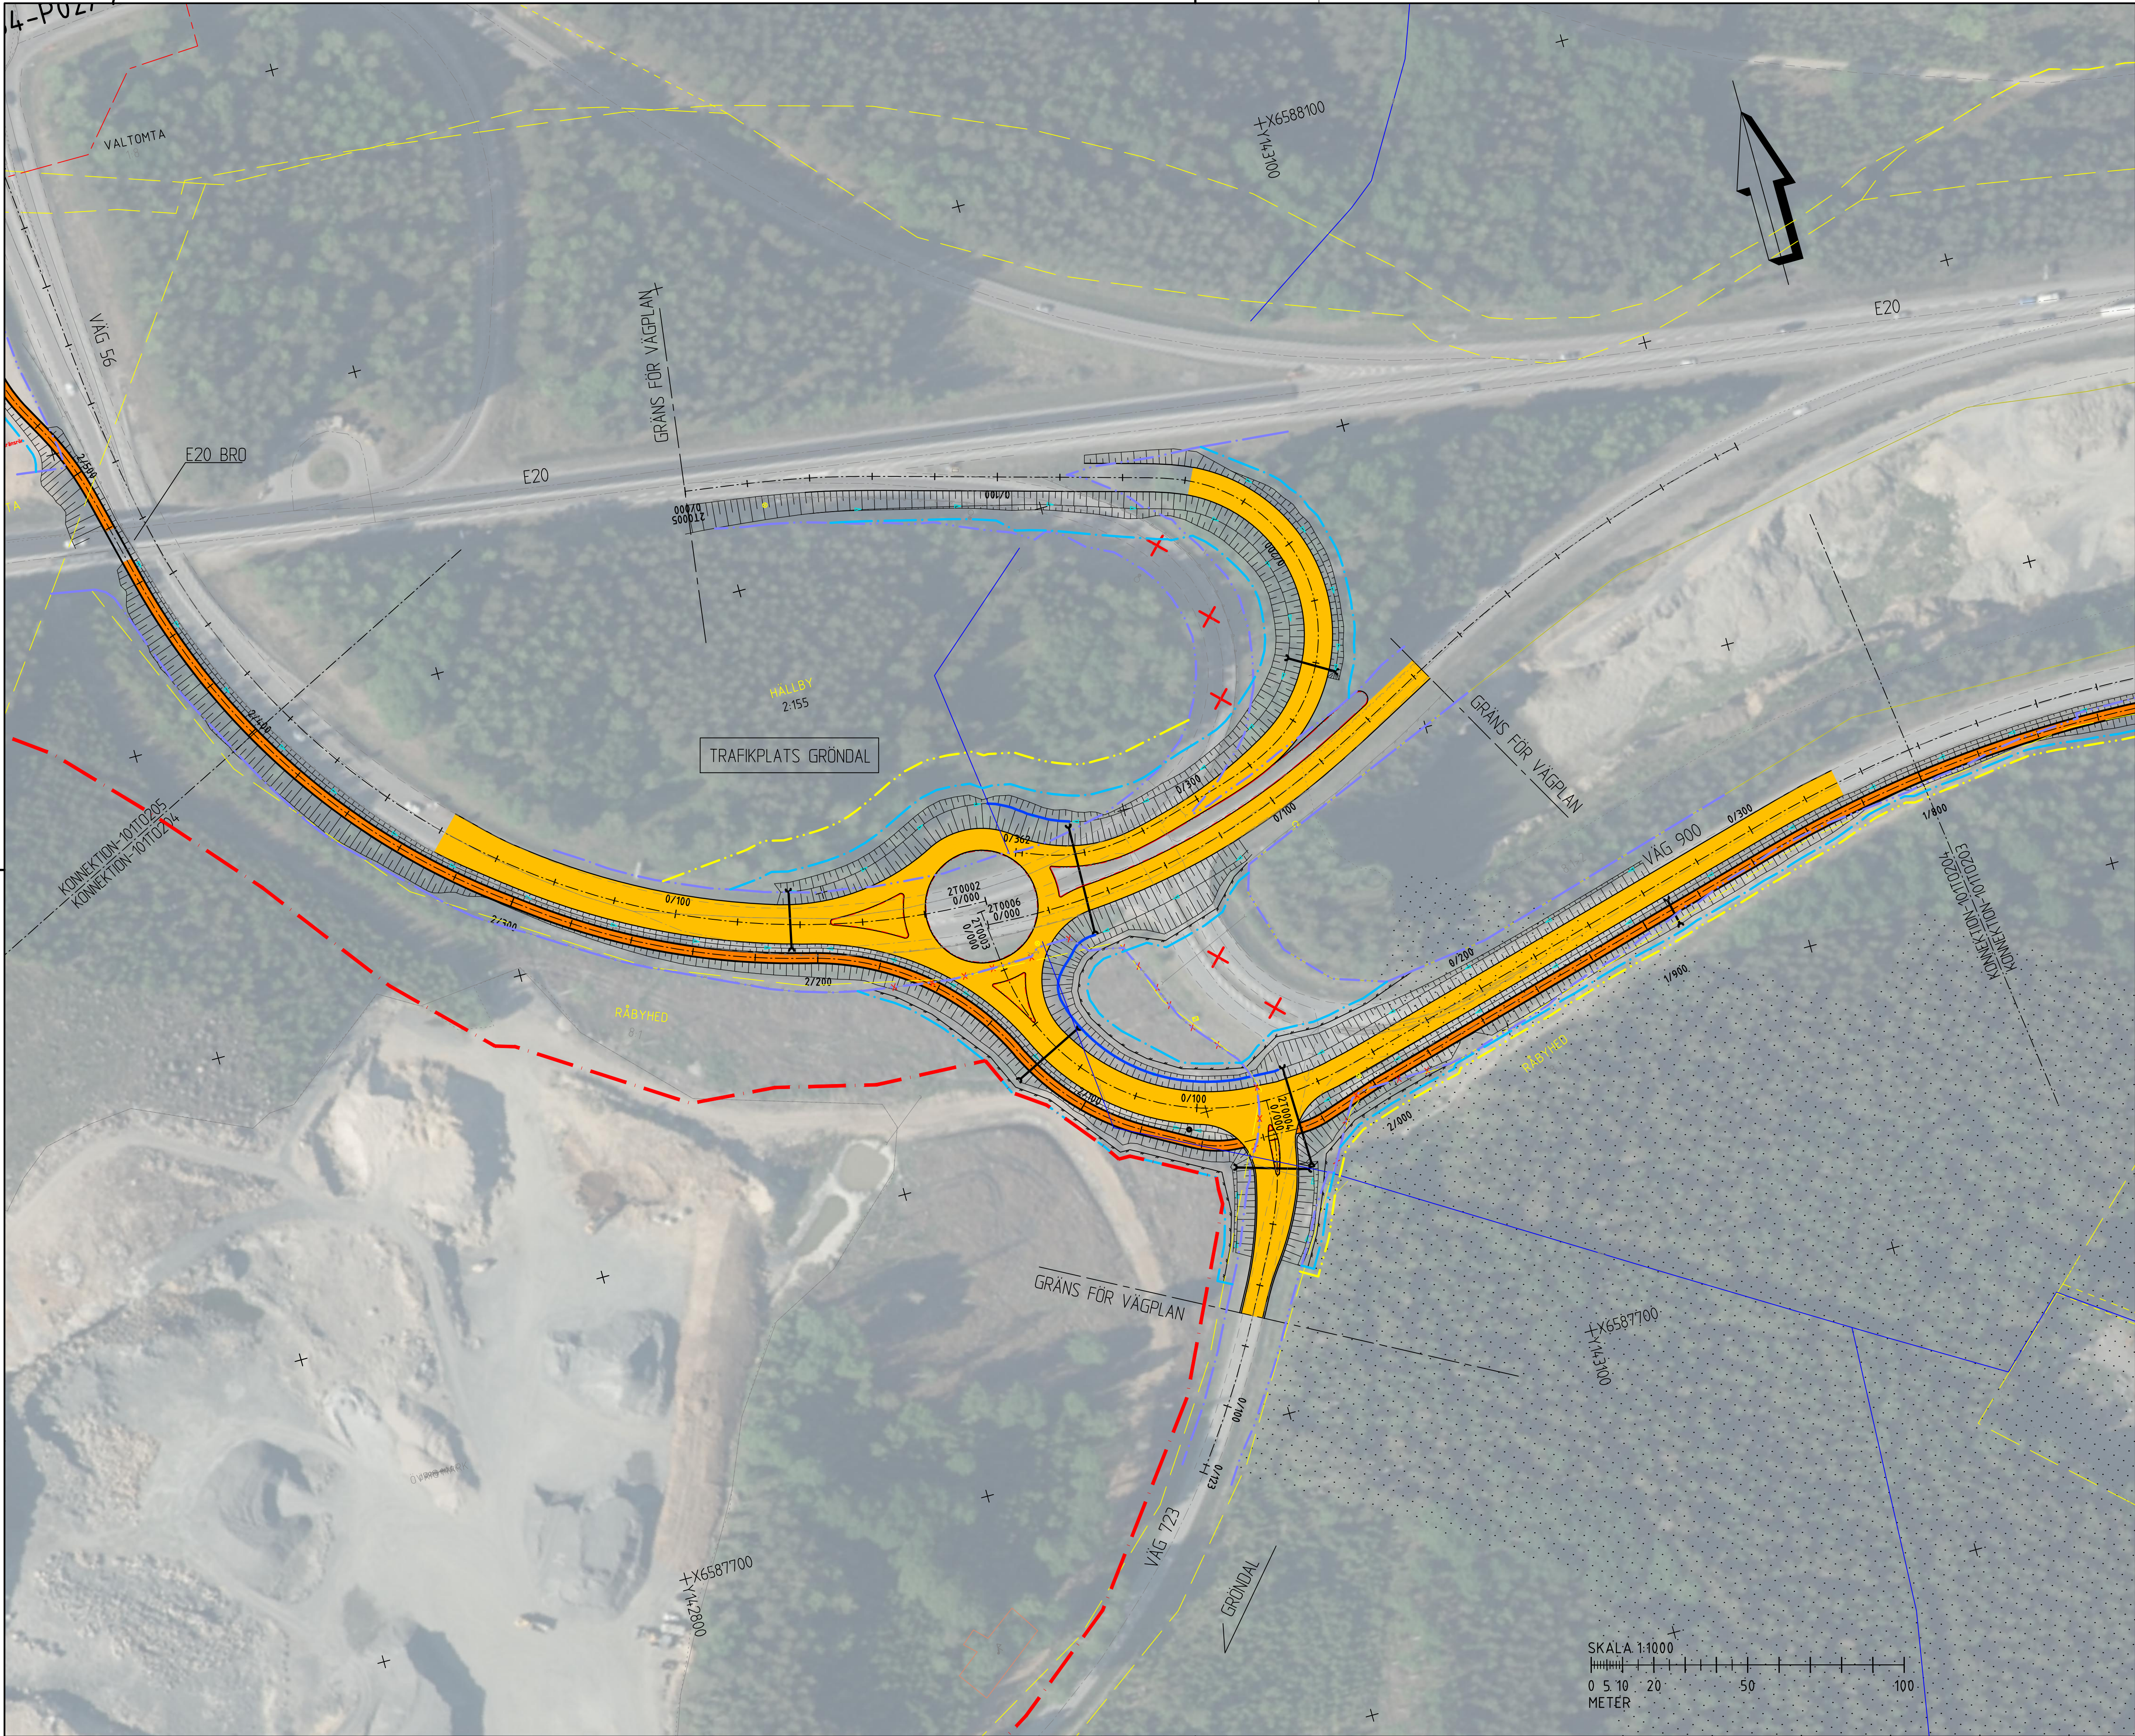


TECKENFÖRKLARING

- BEFINTLIG HÅLLPLATS BIBEHÅLLS
- BEFINTLIG HÅLLPLATS RIVS
- NY HÅLLPLATS
- GRÄNS FÖR VÄGOMRÅDE
- GRÄNS FÖR TILLFÄLLIGNYTTJANDERÄTT
- BEFINTLIGT VÄGRÄCKE
- NYTT VÄGRÄCKE
- NY VÄGKANT
- NYTT VILTSTÄNGSEL
- NY GC-VÄG, VÄGBANEKANTER MED LÄNGDMÄTNING
- NY UTFORMNING VÄG
- NYA SLÄNTER MED AVRINNINGSPIKLAR
- STRANDSKYDD
- FÖRSLAG OMRÄKNING AV DIKE
- FÖRSLAGEN DAGVATTENLEDNING
- FÖRSLAGEN DAGVATTENBRUNN
- TRAKTGRÄNS
- DETALJPLANEGRÄNS
- FASTIGHETSGRÄNS
- BEFINTLIG VÄGKANT
- BEFINTLIG VÄGMITT
- VATTENDRAG
- NY TRUMMA
- BEFINTLIG TRUMMA
- NY KANTSTEN
- NY ANSLUTNING
- BEFINTLIGT VILTSTÄNGSEL SOM BEHÅLLS
- BEFINTLIGT VILTSTÄNGSEL SOM RIVS
- BYGGNAD
- TRAKTNAMN
- FASTIGHETSBECKENING
- MITT REFUG
- BEFINTLIG VÄG RIVS
- UPPDATERAD VERKSAMHETSOMRÅDES GRÄNS


ÖVRIGA BETECKNINGAR PÅ PLANKARTA

- TRAKTGRÄNS
- DETALJPLANEGRÄNS
- FASTIGHETSGRÄNS
- BEFINTLIG VÄGKANT
- BEFINTLIG VÄGMITT
- VATTENDRAG
- NY TRUMMA
- BEFINTLIG TRUMMA
- NY KANTSTEN
- NY ANSLUTNING
- BEFINTLIGT VILTSTÄNGSEL SOM BEHÅLLS
- BEFINTLIGT VILTSTÄNGSEL SOM RIVS
- BYGGNAD
- TRAKTNAMN
- FASTIGHETSBECKENING
- MITT REFUG

KOORDINATSYSTEM
PLAN: SWEREF 99 16 30. HÖJD: RH 2000
DATUM FASTIGHETSKARTA: 2021-02-17
DATUM GRUNDKARTA: 2021-02-17

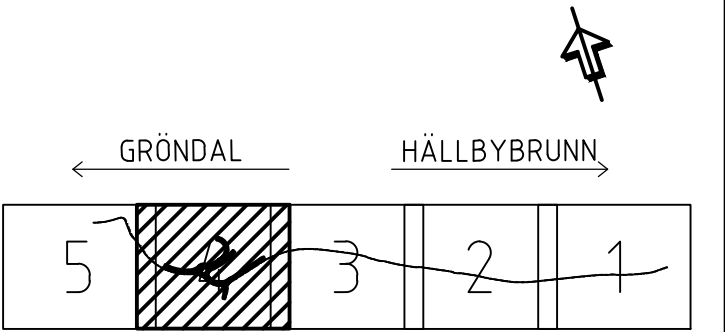

TYP AV PLAN		VÄGPLAN	
GRANSKNINGSSTATUS / SYFTE			
HANDLINGSTYP			
DATUM	2021-04-12	LEVERANS / ÄNDRINGS-PM	
OBJEKT		PLAN STARKA CYKELSTRÅK E-TUNA-KVICKSUND	
DELOMRÅDE / BANDEL		HÄLLBYBRUNN-GRÖNDAL	
ANLÄGGNINGSDEL		GÅNG- OCH CYKELVÄG HÄLLBYBRUNN-GRÖNDAL	
OBJEKTNUMMER / KM		151019	
BESTÄLLARE		LEVERANTÖR	
TRAFIKVERKET		SWECO	
SKAPAD AV		UPPDRAGSNUMMER	
I. JABUR		12708012	
GODKÄND AV		AVDELNING	
T. HEDENGREN		CIVIL	
RITNINGSTYP		PLANRITNING	
TEKNIKOMRÅDE / INNEHÅLL		C TEKNIKÖVERGRIPANDE	
BESKRIVNING		ILLUSTRATIONSKARTA KM 1/800 - KM 2/400 TPL GRÖNDAL	
SKALA	1:1000	FORMAT	A1
RITNINGNUMMER	2 01 C 02 13	BLAD	4
		NÄSTA BLAD	5
		BET	

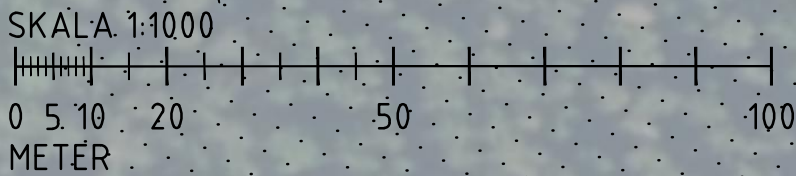

TECKENFÖRKLARING

- BEFINTLIG HÅLLPLATS BBHÅLLS
- BEFINTLIG HÅLLPLATS RIVS
- NY HÅLLPLATS
- GRÄNS FÖR VÄGOMRÅDE
- GRÄNS FÖR TILLFÄLLIGNYTTJANDERÄTT
- BEFINTLIGT VÄGOMRÅDE
- NYTT VÄGRÄCKE
- NY VÄGKANT
- NYTT VILTSTÄNGSEL
- NY GC-VÄG, VÄGBANEKANTER MED LÄNGDMÄTNING
- NY UTFORMNING VÄG
- NYA SLÄNTER MED AVRINNINGSPIKLAR
- STRANDSKYDD
- DB
- TRAKTGRÄNS
- DETALJPLANEGRÄNS
- FASTIGHETSGRÄNS
- BEFINTLIG VÄGKANT
- BEFINTLIG VÄGMITT
- VATTENDRAG
- NY TRUMMA
- BEFINTLIG TRUMMA
- NY KANTSTEN
- NY ANSLUTNING
- BEFINTLIGT VILTSTÄNGSEL SOM BEHÅLLS
- BEFINTLIGT VILTSTÄNGSEL SOM RIVS
- BYGGNAD
- TRAKTNAMN
- FASTIGHETSBETECKNING
- MITT REFUG
- UPPDATERAD VERKSAMHETSOMRÅDES GRÄNS

ÖVRIGA BETECKNINGAR PÅ PLANKARTA

TRAKTGRÄNS

DETALJPLANEGRÄNS

FASTIGHETSGRÄNS

BEFINTLIG VÄGKANT

BEFINTLIG VÄGMITT

VATTENDRAG

NY TRUMMA

BEFINTLIG TRUMMA

NY KANTSTEN

NY ANSLUTNING

BEFINTLIGT VILTSTÄNGSEL SOM BEHÅLLS

BEFINTLIGT VILTSTÄNGSEL SOM RIVS

BYGGNAD

TRAKTNAMN

FASTIGHETSBETECKNING

MITT REFUG


UPPDATERAD VERKSAMHETSOMRÅDES GRÄNS

KOORDINATSYSTEM

PLAN: SWEREF 99 16 30. HÖJD: RH 2000

DATUM FASTIGHETSKARTA: 2021-02-17

DATUM GRUNDKARTA: 2021-02-17

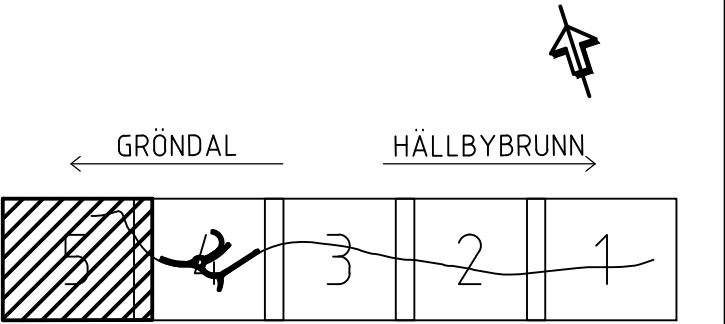

TYP AV PLAN

VÄGPLAN

GRANSKNINGSSTATUS / SYFTE

HANDLINGSTYP

DATUM

2021-04-12

LEVERANS / ÄNDRINGS-PM

OBJEKT

PLAN STARKA CYKELSTRÅK E-TUNA-KVICKSUND

DELOMRÅDE / BANDEL

HÄLLBYBRUNN-GRÖNDAL

ANLÄGGNINGSDEL

GÅNG- OCH CYKELVÄG HÄLLBYBRUNN-GRÖNDAL

OBJEKTNUMMER / KM

151019

KONSTRUKTIONNUMMER

BESTÄLLARE

TRAFIKVERKET

LEVERANTÖR

SWECO

SKAPAD AV

I. JABUR

UPPDRAGSNUMMER

12708012

GRANSKAD AV

T. HEDENGREN

AVDELNING

CIVIL

RITNINGSTYP

PLANRITNING

TEKNIKOMRÅDE / INNEHÅLL

C TEKNIKÖVERGRIPANDE

BESKRIVNING

ILLUSTRATIONSKARTA KM 2/400 - KM 2/761

SKALA

1:1000

FORMAT

A1

FÖRVALTNINGSNUMMER

RITNINGNUMMER

2 01 C 02 14

BLAD

5

NÄSTA BLAD

-

BET

