



FÖRKLARINGAR
 ——— PROFIL, GC-VÄG
 - - - - - BEF. MARK, GC-VÄG

CL-GC-1

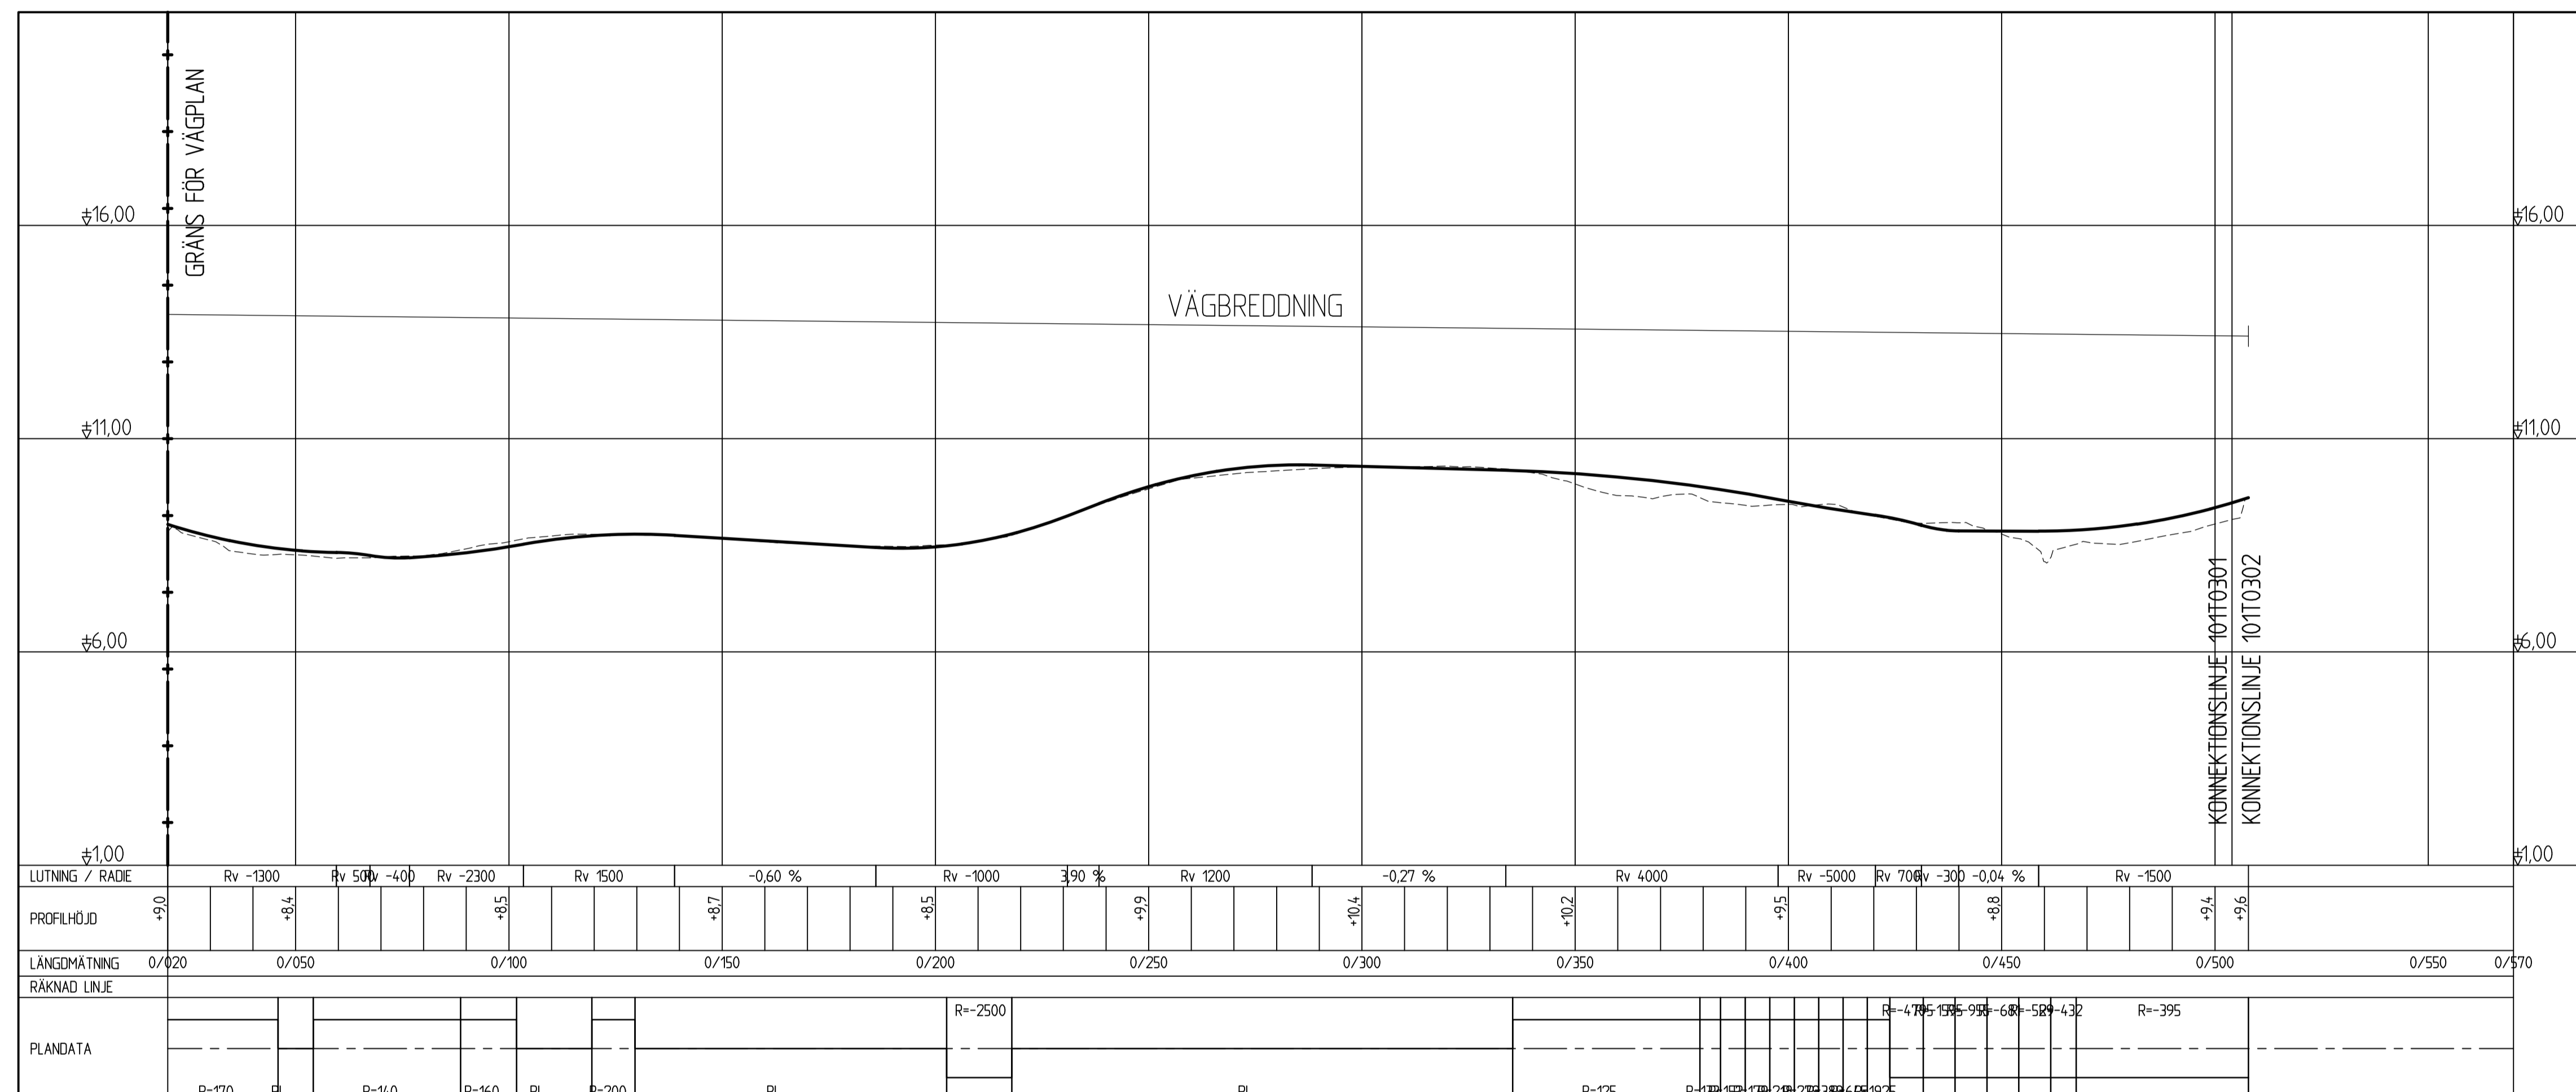


ANMÄRKNINGAR
 PLANSYSTEM SWREF 99 16 30
 HÖJDSYSTEM RH 2000

TYP AV PLAN	VÄGPLAN		
GRANSKNINGSSTATUS / SYFTE	GODKÄND		
HANDLINGSTYP	SAMRÅDSHANDLING		
DATUM	2020-10-30	LEVERANS / ÄNDRINGS-PM	
OBJEKT	PLAN STARKA CYKELSTRÅK E-TUNA - KVICKSUND		
DELOMRÅDE / BANDEL	TUMBO - KVICKSUND		
ANLÄGGNINGSDEL	GÅNG- OCH CYKELVÄG TUMBO - KVICKSUND VÄG 839		
OBJEKTNUMMER / KM	151019	KONSTRUKTIONSNUMMER	
BESTÄLLARE	TRAFIKVERKET	LEVERANTÖR	SWECO
SKAPAD AV	I. JABUR	UPPDRAGSNUMMER	12708012
GODKÄND AV	L. HOLLANDER	AVDELNING	CIVIL
RITNINGSTYP	PROFILRITNING		
TEKNIKOMRÅDE / INNEHÅLL	VÄGUTFORMNING OCH TRAFIK		
BESKRIVNING	PROFIL KM 0/020 - 0/504		
SKALA	1:1000 - 1:100	FORMAT	A1
RITNINGSNUMMER	1 01 T 03 01	BLAD	1
		NÄSTA BLAD	2
		BET	

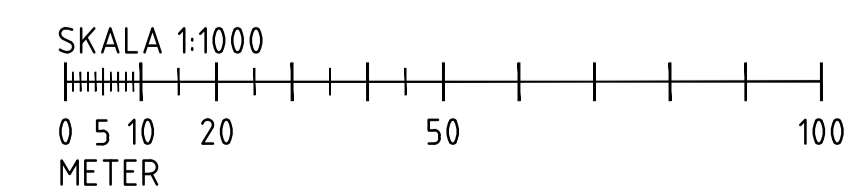

01T002_A

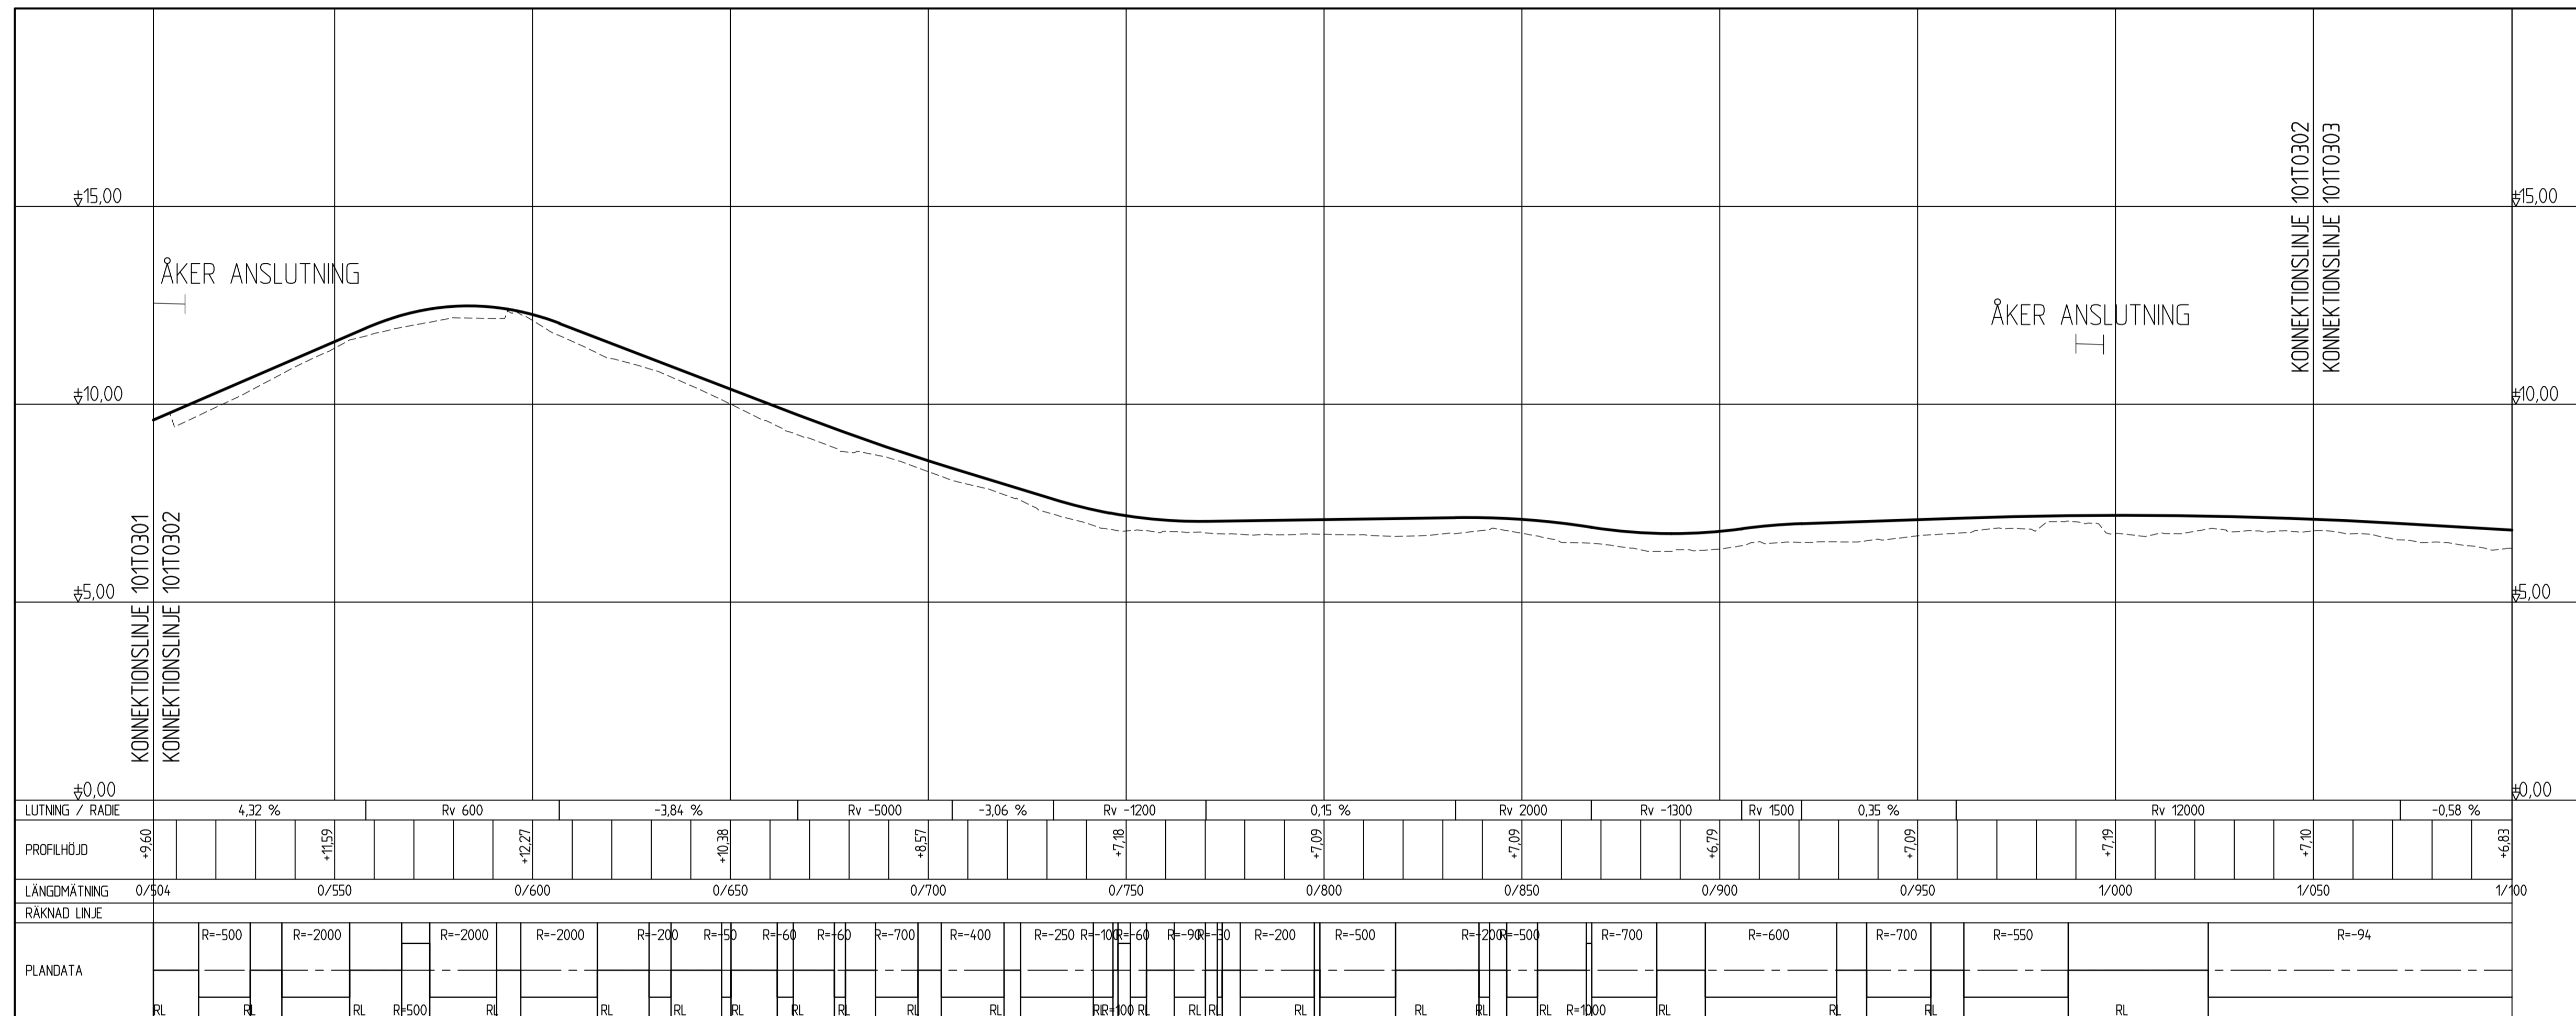

FÖRKLARINGAR

- PROFIL, GC-VÄG
- BEF. MARK, GC-VÄG

ANMÄRKNINGAR

PLANSYSTEM: SWREF 99 16 30
HÖJDSYSTEM: RH 2000

TYP AV PLAN
VÄGPLAN

GRANSKNINGSSTATUS / SYFTE
FÖR GRANSKNING
HANDLINGSTYP
SAMRÅDSHANDLING

DATUM: 2020-10-30
LEVERANS / ÄNDRINGS-PM
OBJEKT
PLAN STARKA CYKELSTRÅK E-TUNA - KVICKSUND

DELOMRÅDE / BANDEL
TUMBO - KVICKSUND
ANLÄGGNINGSDDEL
GÅNG- OCH CYKELVÄG TUMBO - KVICKSUND VÄG 939

OBJEKTNUMMER / KM: 151019
KONSTRUKTIONNUMMER

BESTÄLLARE: TRAFIKVERKET
LEVERANTÖR: SWECO

SKAPAD AV: I. JABUR
UPPDRAGSNUMMER: 12708012


GODKÄND AV: L. HOLLANDER
AVDELNING: CIVIL

RITNINGSTYP: PROFILRITNING


TEKNIKOMRÅDE / INNEHÅLL: VÄGUTFORMNING OCH TRAFIK

BESKRIVNING: PROFIL
KM 0/504 - 1/050

SKALA: 1:1000 - 1:100
FORMAT: A1
FÖRVALTNINGSNUMMER: 1 01 T 03 02
BLAD: 2
NÄSTA BLAD: 3
BET:

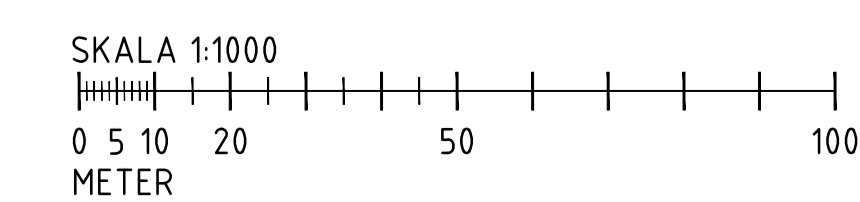

01T002_A

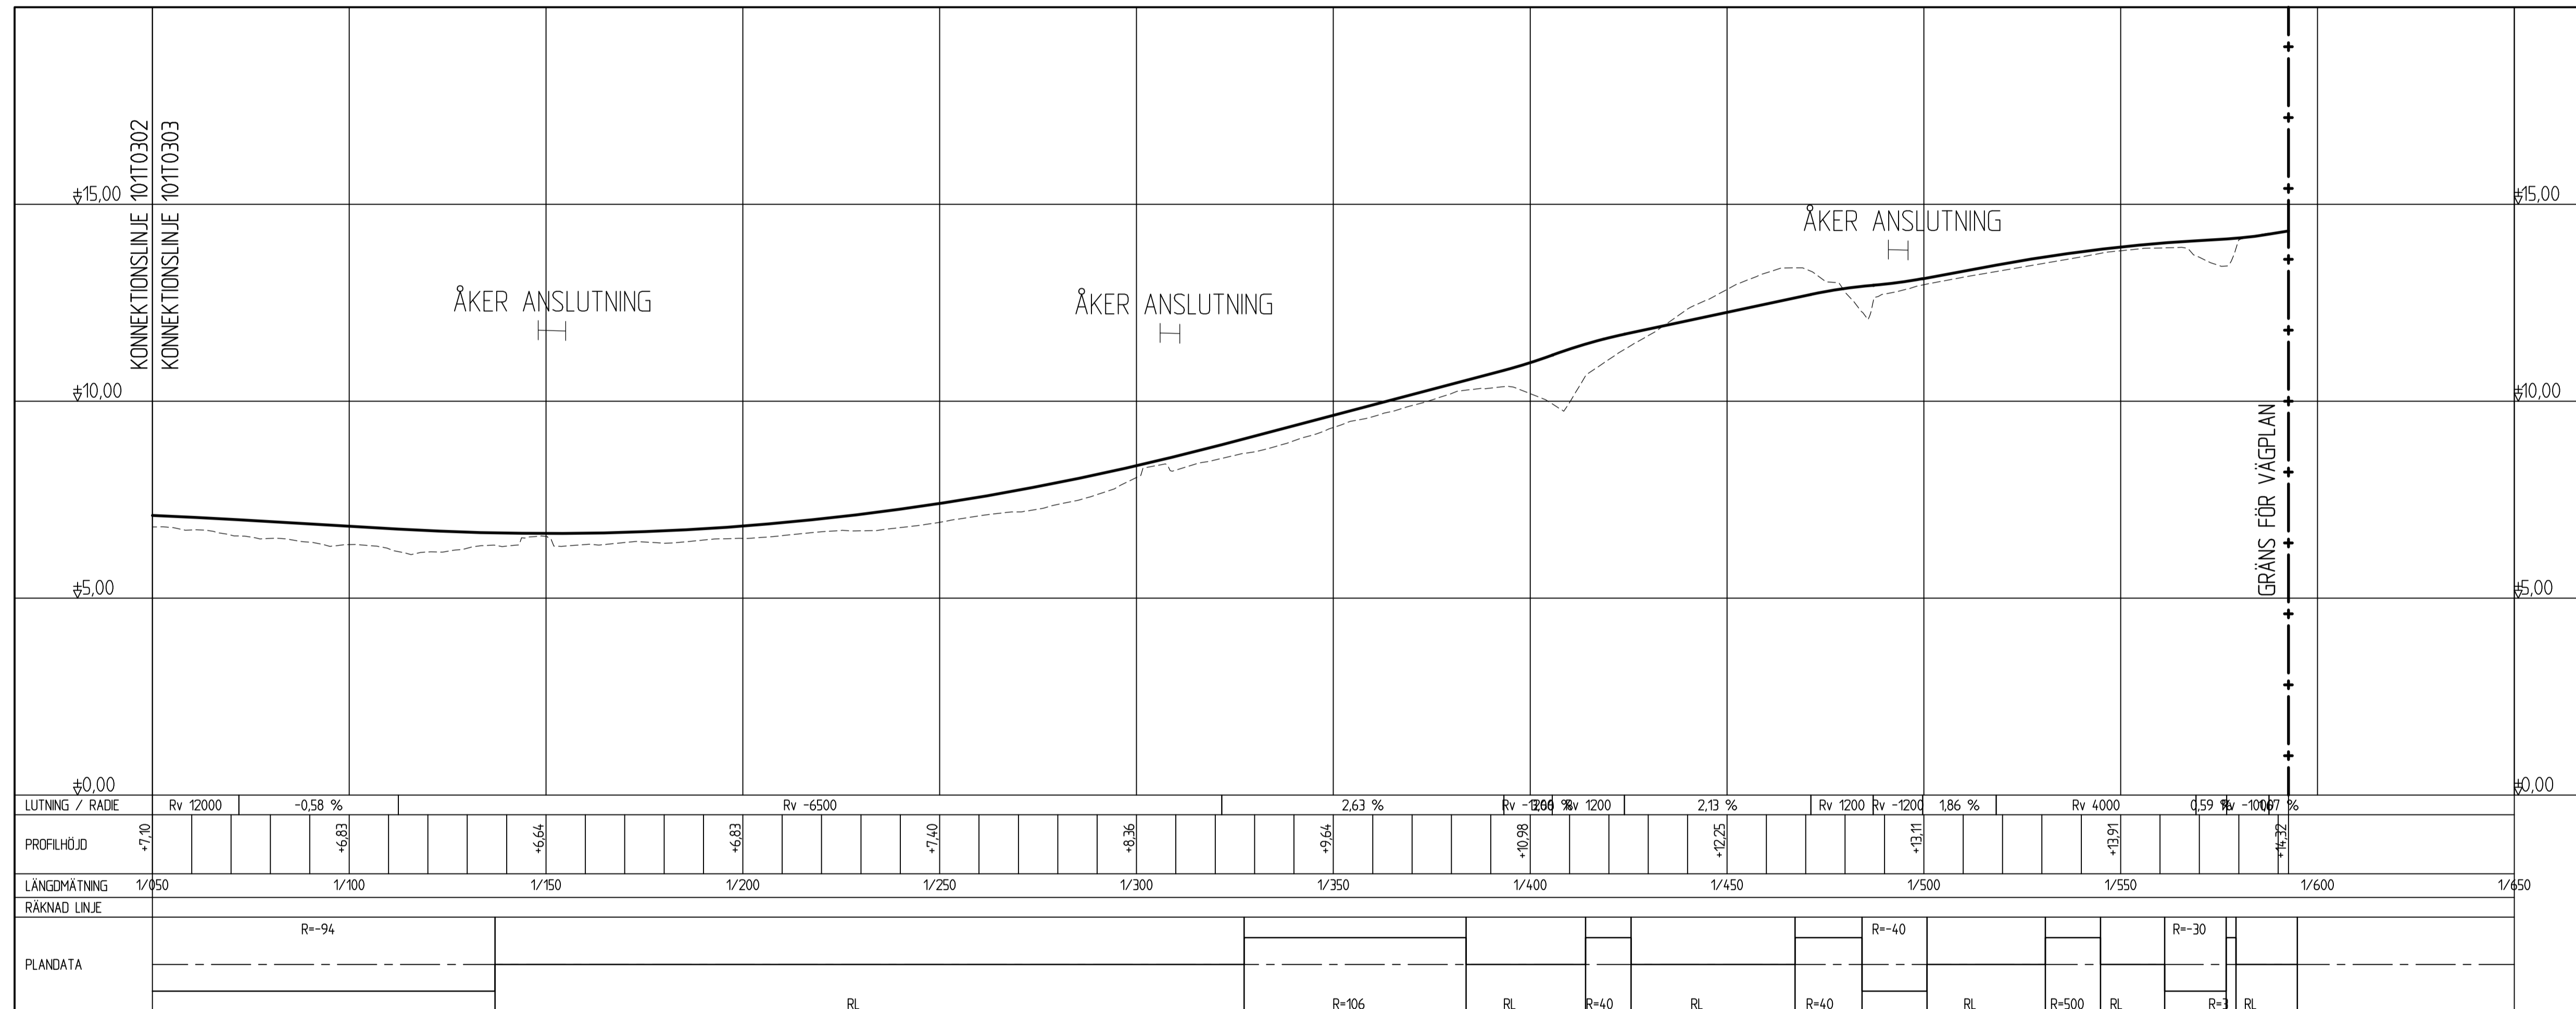

FÖRKLARINGAR

- PROFIL, GC-VÄG
- BEF. MARK, GC-VÄG

ANMÄRKNINGAR

PLANSYSTEM: SWEREF 99 16 30
HÖJDSYSTEM: RH 2000

TYP AV PLAN **VÄGPLAN**

GRANSKNINGSSTATUS / SYFTE **GODKÄND**

HANDLINGSTYP **SAMRÅDSHANDLING**

DATUM **2020-10-30** LEVERANS / ÄNDRINGS-PM

OBJEKT **PLAN STARKA CYKELSTRÅK E-TUNA - KVICKSUND**

DELOMRÅDE / BANDEL **TUMBO - KVICKSUND**

ANLÄGGNINGSDEL **GÅNG- OCH CYKELVÄG TUMBO - KVICKSUND VÄG 939**

OBJEKTNUMMER / KM **151019** KONSTRUKTIONNUMMER

BESTÄLLARE **TRAFIKVERKET** LEVERANTÖR **SWECO**

SKAPAD AV **I. JABUR** UPPDRAGSNUMMER **12708012**

GODKÄND AV **L.HOLLANDER** AVDELNING **CIVIL**

RITNINGSTYP **PROFILRITNING**

TEKNIKOMRÅDE / INNEHÅLL **VÄGUTFORMNING OCH TRAFIK**

BESKRIVNING **PROFIL**

KM 1/050 - 1/600

SKALA **1:1000 - 1:100** FORMAT **A1** FÖRVALTNINGSNUMMER

RITNINGSGRUPP **1 01 T 03 03** BLAD **3** NÄSTA BLAD **-** BET

