


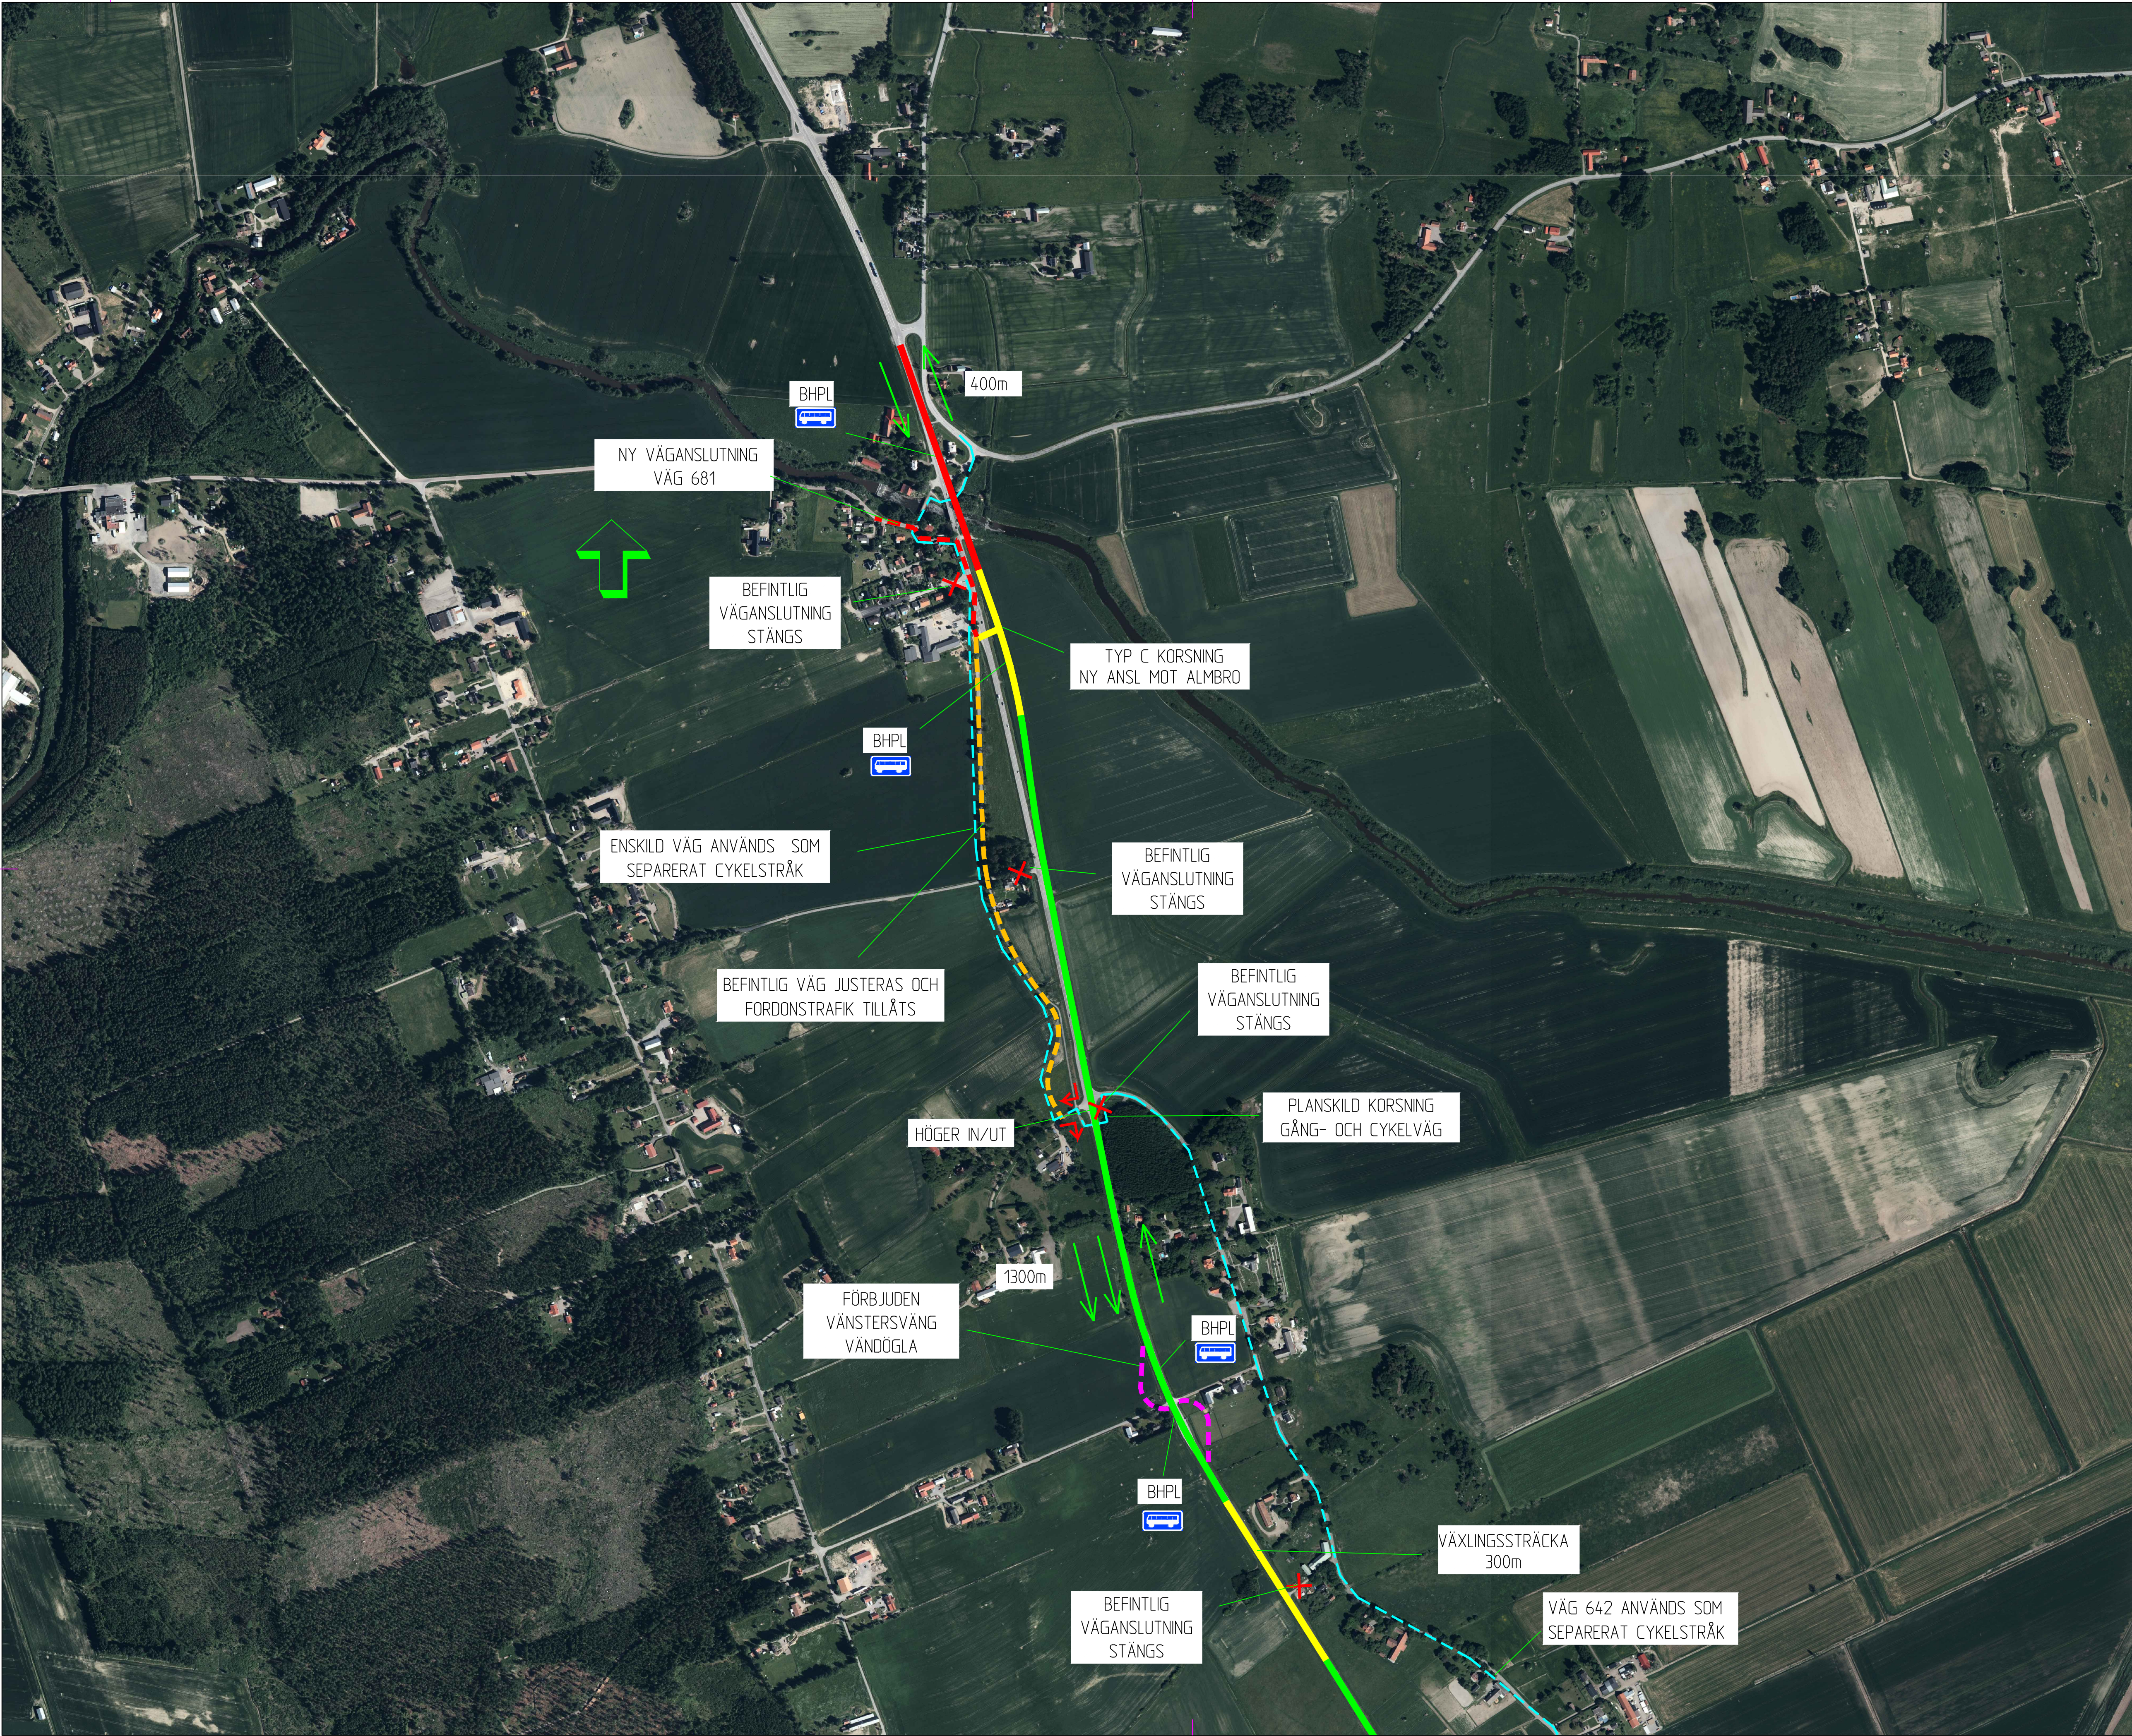

TECKENFÖRKLARING

- 1-1 KÖRFÄLT
- 2-1 KÖRFÄLT
- PLANKORSNING ALT. VÄXLINGSSTRÄCKA
- CYKELSTRÅK
- NY ALLMÄN VÄG
- NY ENSKILD VÄG
- VÄNDÖGLA, FÖRBJUDEN VÄNSTERSVÄNG
- BEFINTLIG VÄGANSLUTNING STÄNGS
- HÖGER IN/UT

KOORDINATSYSTEM

SYSTEM I PLAN: SWEREF 99 15 00

SYSTEM I HÖJD: RH 2000

TYP AV PLAN			VÄGPLAN		
GRANSKNINGSSTATUS / ÖRTIT			FÖRHANDSKOPIA		
HANDLINGSTYP			SAMRÅDSHANDLING		
DATUM			2016-11-07		
OBJEKT			RV 51		
DELOMRÅDE / BANDEL			KVARNTORP - ALMBRO		
ANLÄGGNINGSDEL			RV 51		
OBJEKTNUMMER / KM			146953		
BESTÄLLARE			TRAFIKVERKET		
SKAPAD AV			ROBERT OLOFSSON		
UPPRAGSNUMMER			104 11 58		
DOKUMENT AV			VÄG & JVG		
RITNINGSTYP			PLANRITNING		
TEKNIKOMRÅDE / INNEHÅLL			T VÄGUTFORMNING OCH TRAFIK		
BESKRIVNING			ÖVERSIKTSKARTA		
			KM 5/400 - 7/500		
SKALA			1:5000		
FORMAT			A1		
FÖRVALTNINGSNUMMER					
RITNINGSDATUM			1 00 T 02 03		
BLAD			NÄSTA BLAD		
SET					