



KORDINATSYSTEM

PLAN: SWEREF 99 13 30

HÖJD: RH 2000

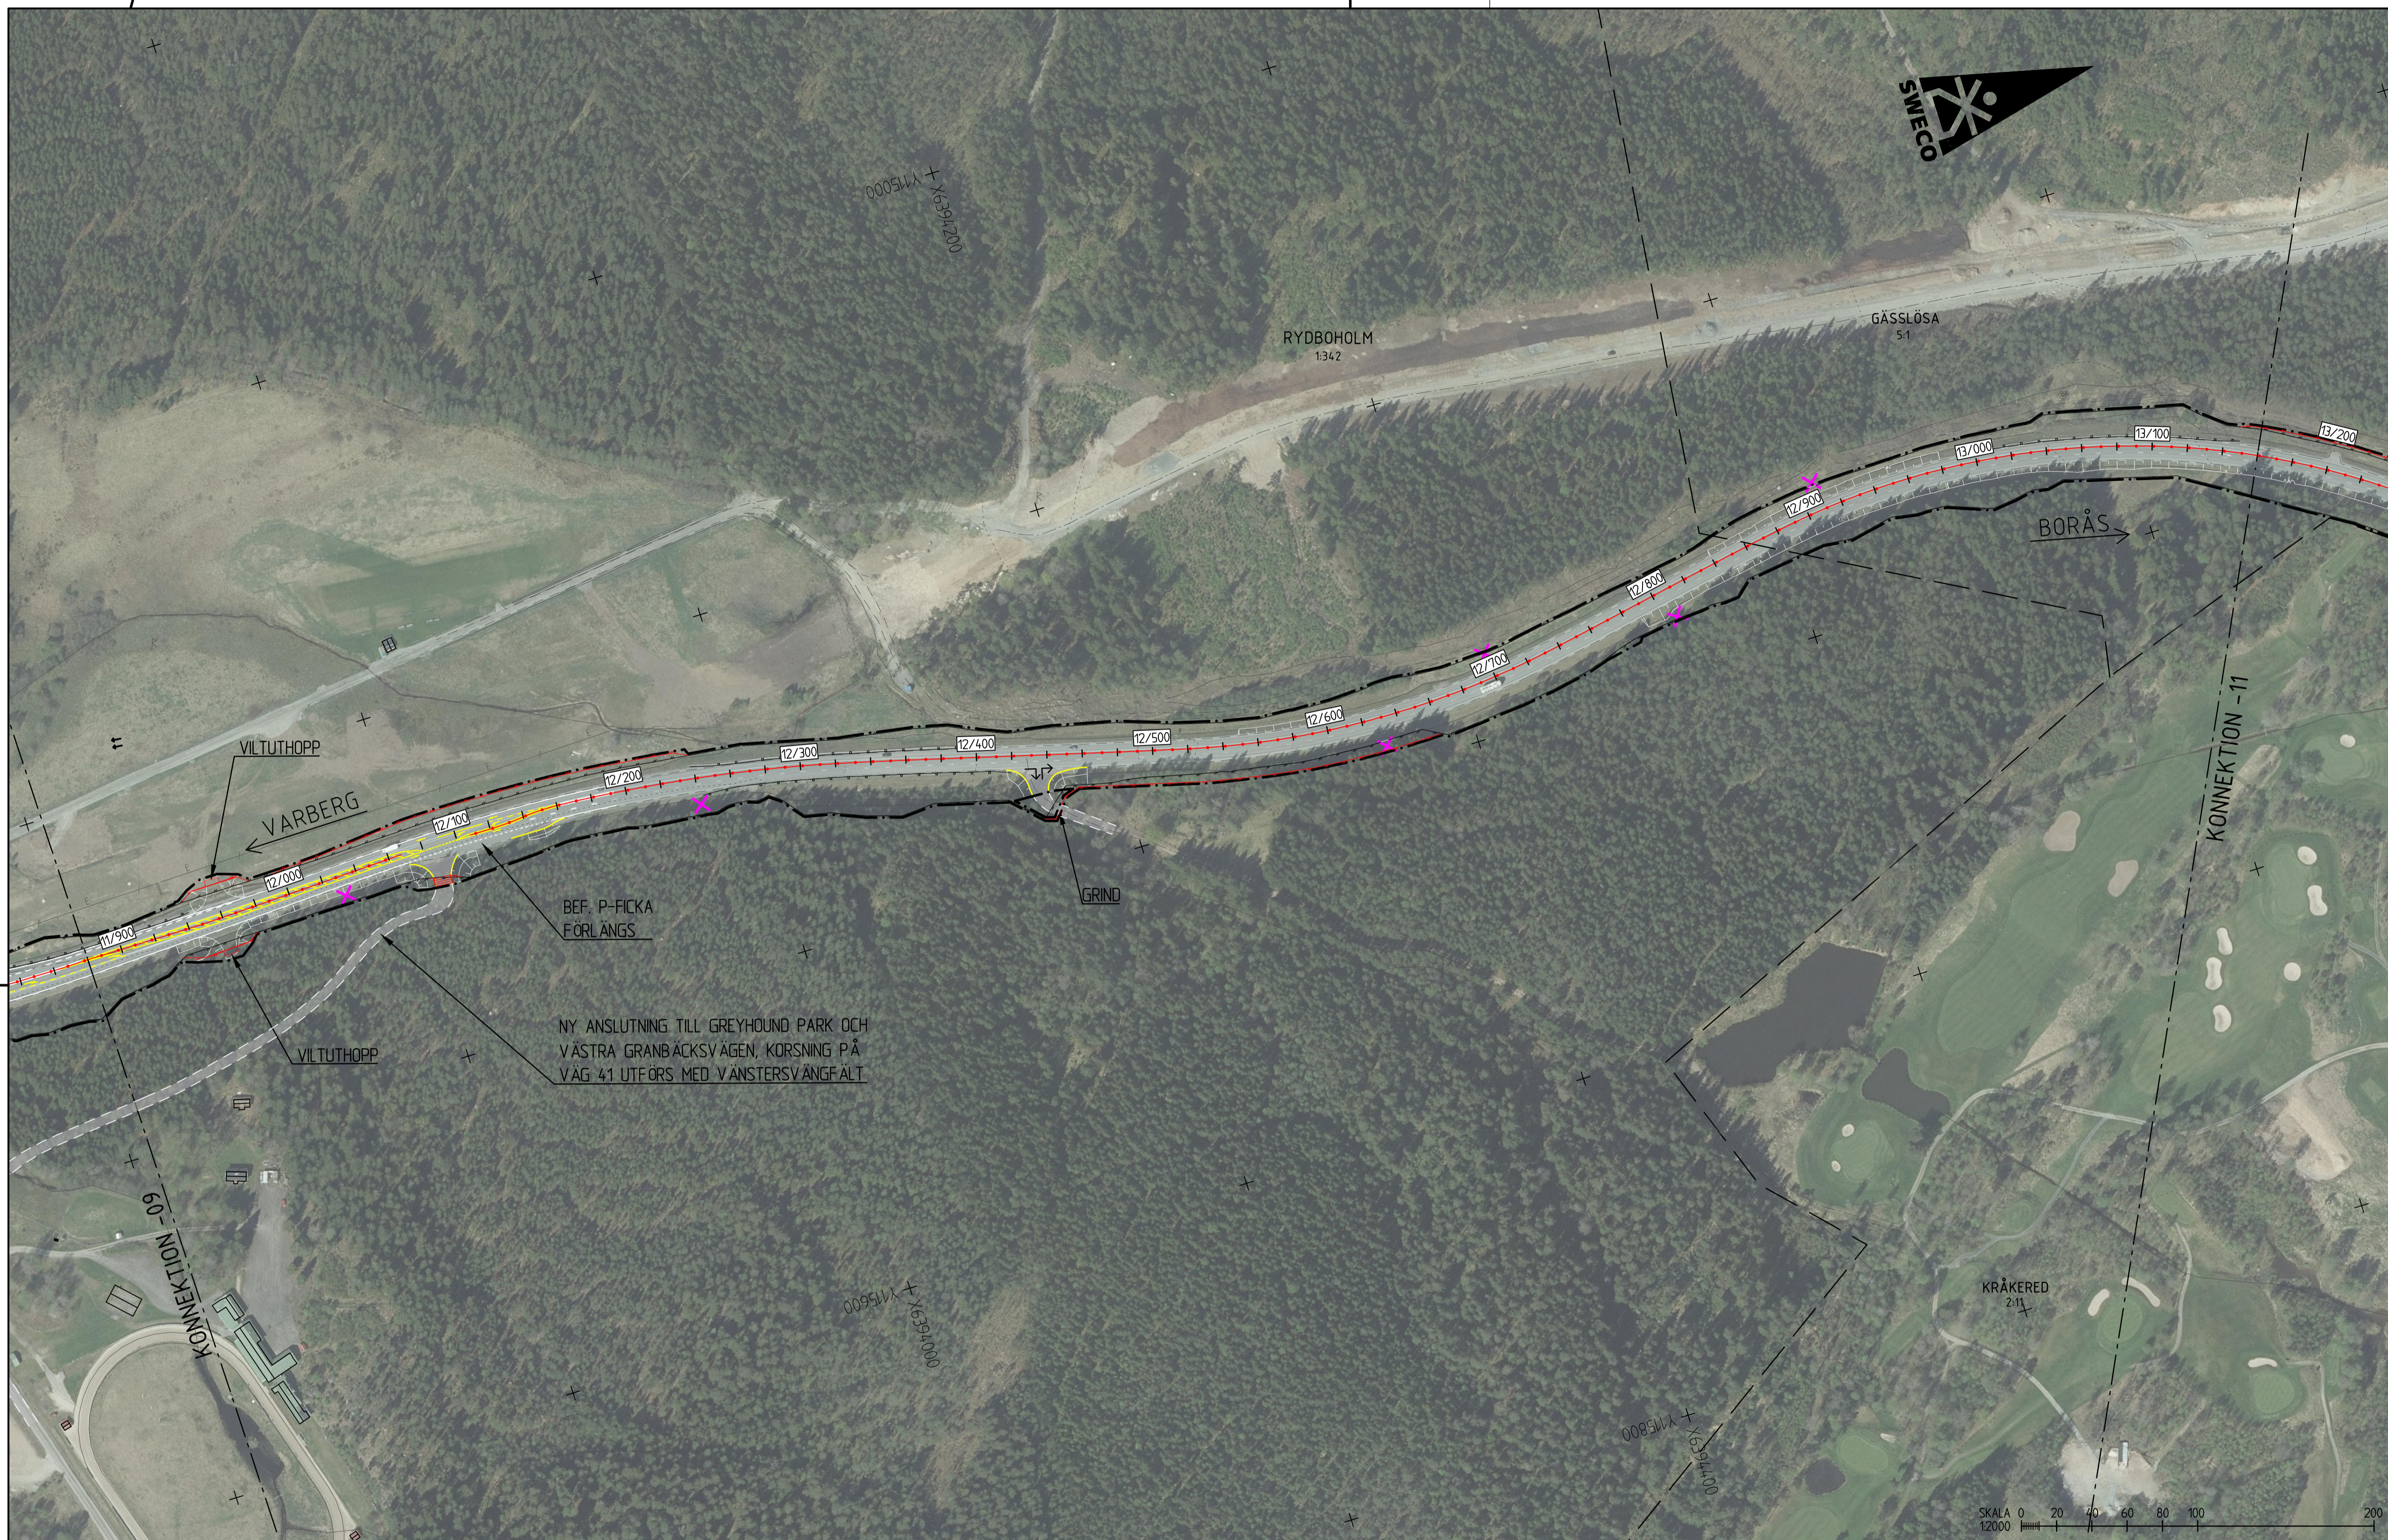

PLANNYCKEL

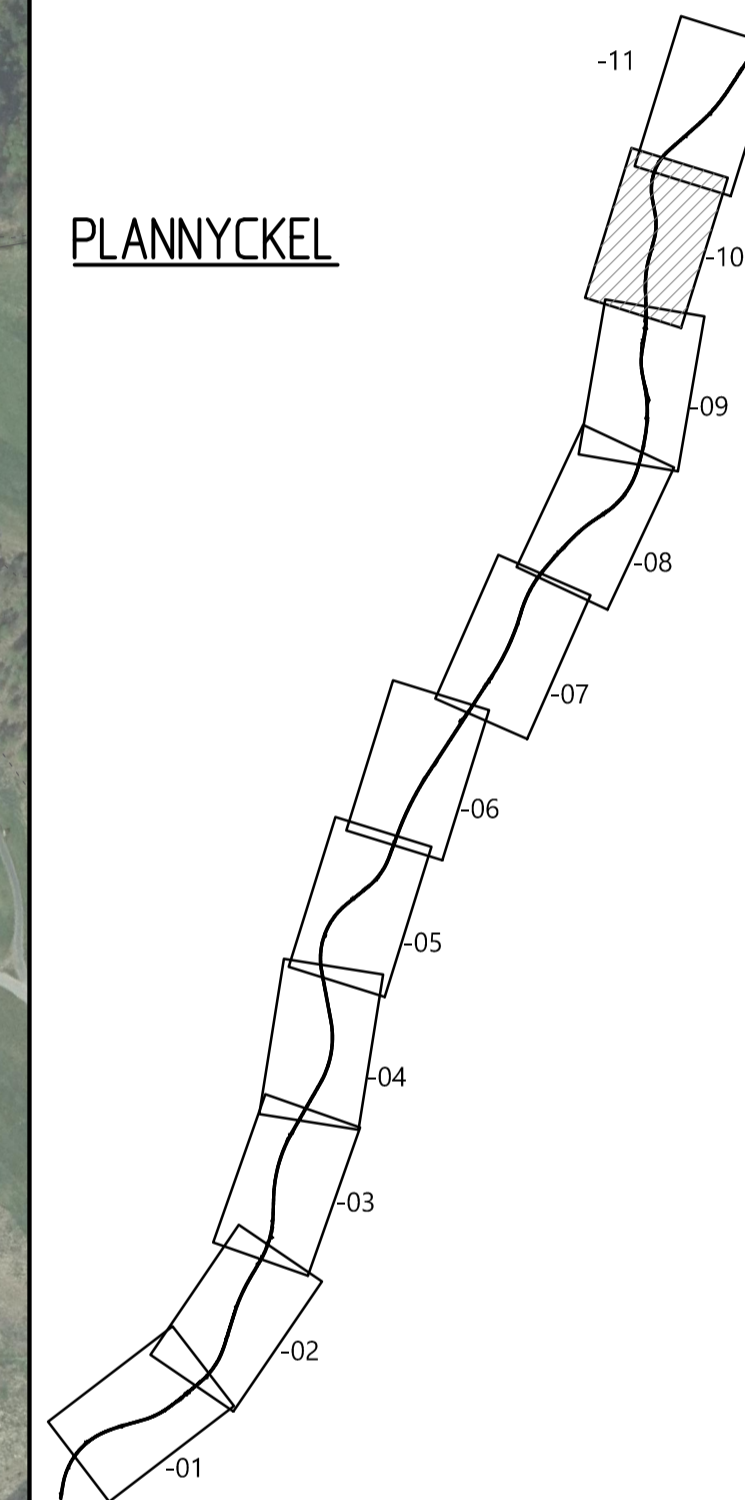

TYP AV PLAN **VÄGPLAN**

GRANSKNINGSSTATUS / SYFTE

HANDLINGSTYP

DATUM 2021-03-04 LEVERANS / ÄNDRINGS-PM

OBJEKT **VÄG 41**

FRITSLA - KRÅKERED

DELOMRÅDE / BANDEL **FRITSLA - KRÅKERED**

ANLÄGGNINGSDIAGRAM **GEMENSAMT**

OBJEKTNUMMER / KM 161563

BESTÄLLARE **TRAFIKVERKET** LEVERANTÖR **SWECO**

SKAPAD AV **D. ROLAND** UPPDRAGSNUMMER 12703888

GODKÄND AV **M. ELDH** AVDELNING CIVIL

RITNINGSTYP **ILLUSTRATIONS-RITNING**

TEKNISKTOMRÅDE / INNEHÅLL **T VÄGUTFORMNING OCH TRAFIK**

BESKRIVNING **VÄG 41**

SKALA 1:2000

FORMAT **A1** FÖRVALTNINGSNUMMER

RITNINGNUMMER 1 00 T 05 10


BLAD NÄSTA BLAD BET

TECKENFÖRKLARING

- NY VÄGBANA FÖR ALLMÄN VÄG
- NY VÄGBANA FÖR ENSKILD VÄG
- NY SLÄNT
- TRAKTGRÄNS
- FASTIGHETSGRÄNS
- KOMMUNGRÄNS
- 2113 FASTIGHETSBETECKNING
- TRAKTNAMN
- MARK
- F
- BIOTOPSKYDDAT OMRÅDE I ELLER I NÄRHETEN AV VÄGPLAN
- YSV
- YTTRE VATTENSKYDDSOMRÅDE

- BYGGNADER (BOSTAD, ÖVRIGA BYGGNADER)
- BEF VÄGRÄCKE
- BEF VÄGANSLUTNING SOM STÄNGS GEMOM SÄRSKILT BESLUT
- KÖRFALTSINDELNING PÅ VÄG 41 DÄR VÄGMARKERINGAR FÖRÄNDRAS
- KÖRFALTSPILAR PÅ VÄG 41 DÄR VÄGMARKERINGAR FÖRÄNDRAS
- BEFINTLIG KÖPÖRT/GÅNGÖRT

- GRÄNS FÖR VÄGOMRÅDE
- NYTT VÄGRÄCKE
- MITTRÄCKE
- 0/100 LÄNGDMÄTNING
- VILTSTÄNGSEL
- BULLERSKYDDSSKÄRM
- FÄRIST OCH GRIND FÖR GÅNG OCH CYKEL
- ANSLUTNING MED UTFORMNINGEN HÖGER IN/HÖGER UT

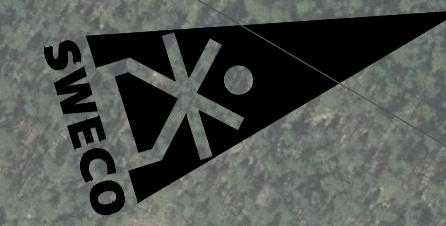


KORDINATSYSTEM

PLAN: SWEREF 99 13 30

HÖJD: RH 2000



PLANNYCKEL

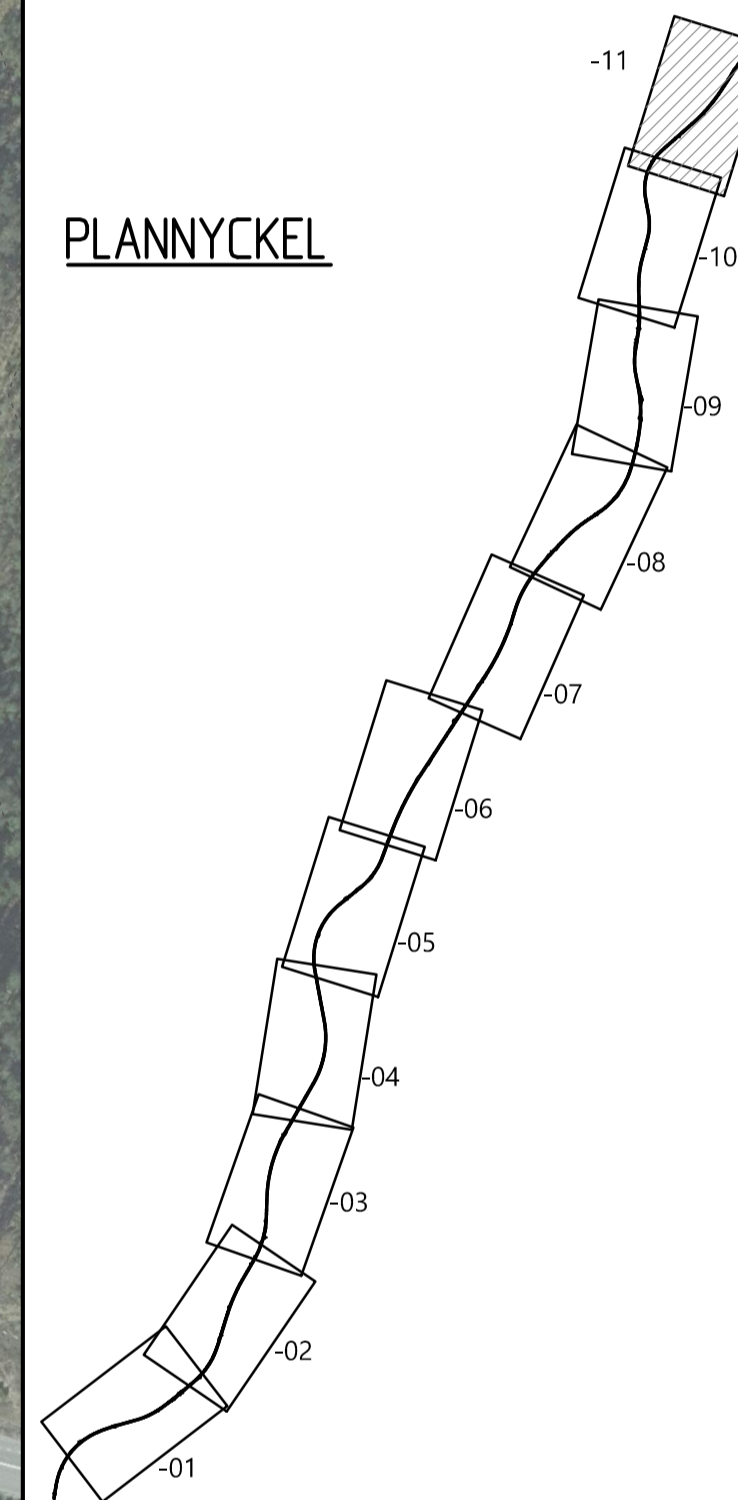

TYP AV PLAN VÄGPLAN

GRANSKNINGSSTATUS / SYFTE

HANDLINGSTYP

DATUM 2021-03-04 LEVERANS / ÄNDRINGS-PM

OBJEKT VÄG 41 FRITSLA - KRÅKERED

DELOMRÅDE / BANDEL FRITSLA - KRÅKERED

ANLÄGGNINGSGRÄNS GEMENSAMT

OBJEKTNUMMER / KM 161563

BESTÄLLARE KONSTRUKTIONSNUMMER

TRAFIKVERKET SWECO

SKAPAD AV D. ROLAND UPPDRAGSNUMMER 12703888

GODKÄND AV M. ELDH AVDELNING CIVIL

RITNINGSTYP ILLUSTRATIONS-RITNING

TEKNIKOMRÅDE / INNEHÅLL T VÄGUTFORMNING OCH TRAFIK

BESKRIVNING VÄG 41

SKALA 1:2000

FORMAT A1 FÖRVALTNINGSNUMMER

RITNINGSNUMMER 1 00 T 05 11

BLAD NÄSTA BLAD BET

TECKENFÖRKLARING

- NY VÄGBANA FÖR ALLMÄN VÄG
- NY VÄGBANA FÖR ENSKILD VÄG
- NY SLÄNT
- TRAKTGRÄNS
- FASTIGHETSGRÄNS
- KOMMUNGRÄNS
- 2143 TRAKTNAMN
- MARK
- 2143 TRAKTNAMN
- MARK
- 2143 KOMMUNNAMN
- MARK
- 2143 FÖRNLÄMNING
- BIOTOPSKYDDAT OMRÅDE I ELLER I NÄRHETEN AV VÄGPLAN
- YTV YTTRE VATTENSKYDDSOMRÅDE

- BYGGNADER (BOSTAD, ÖVRIGA BYGGNADER)
- BEF VÄGRÄCKE
- BEF VÄGANSLUTNING SOM STÄNGS GEMOM SÄRSKILT BESLUT
- KÖRFÄLTSDIVISION PÅ VÄG 41 DÄR VÄGMARKERINGAR FÖRÄNDRAS
- KÖRFÄLTSPILAR PÅ VÄG 41 DÄR VÄGMARKERINGAR FÖRÄNDRAS
- BEFINTLIG KÖPORT/GÅNGPORT

- GRÄNS FÖR VÄGOMRÅDE
- NYTT VÄGRÄCKE
- MITTRÄCKE
- 0/100 LÄNGDMÄTNING
- VILTSTÄNGSEL
- BULLERSKYDDSSKÄRM
- FÄRIST OCH GRIND FÖR GÅNG OCH CYKEL
- ANSLUTNING MED UTFORMNINGEN HÖGER IN/HÖGER UT