



KORDINATSYSTEM

PLAN: SWEREF 99 13 30

HÖJD: RH 2000

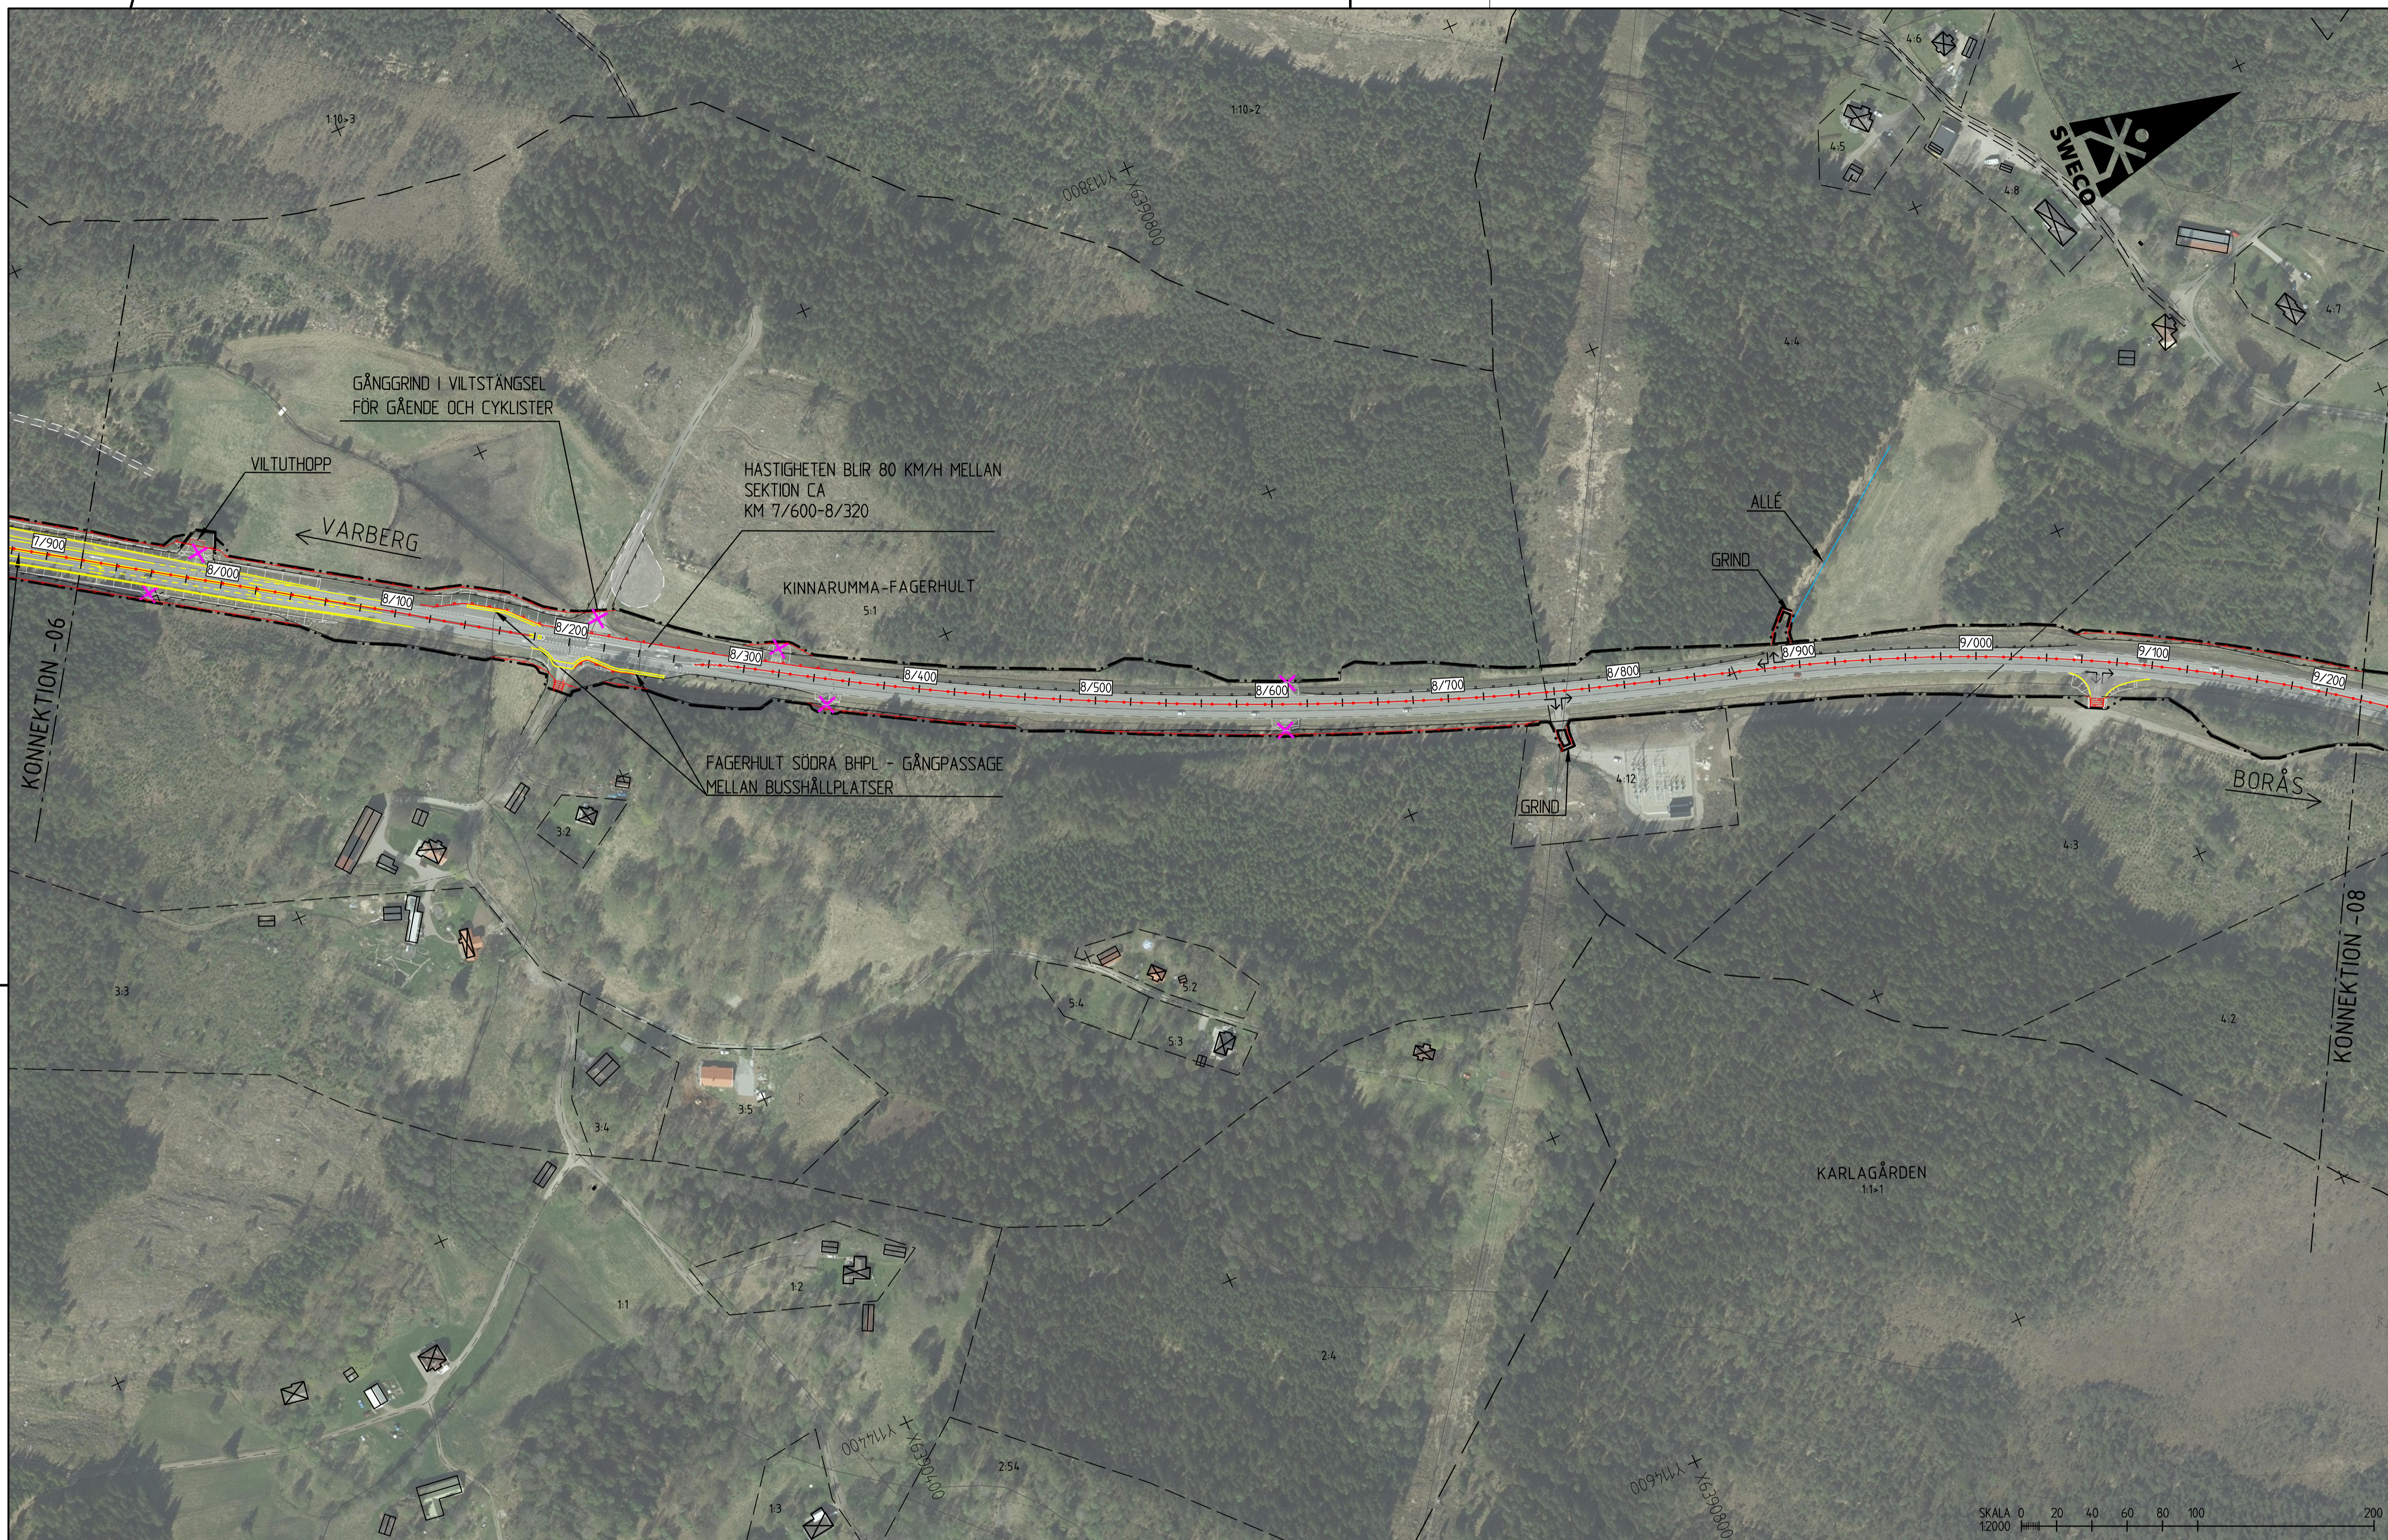

PLANNYCKEL

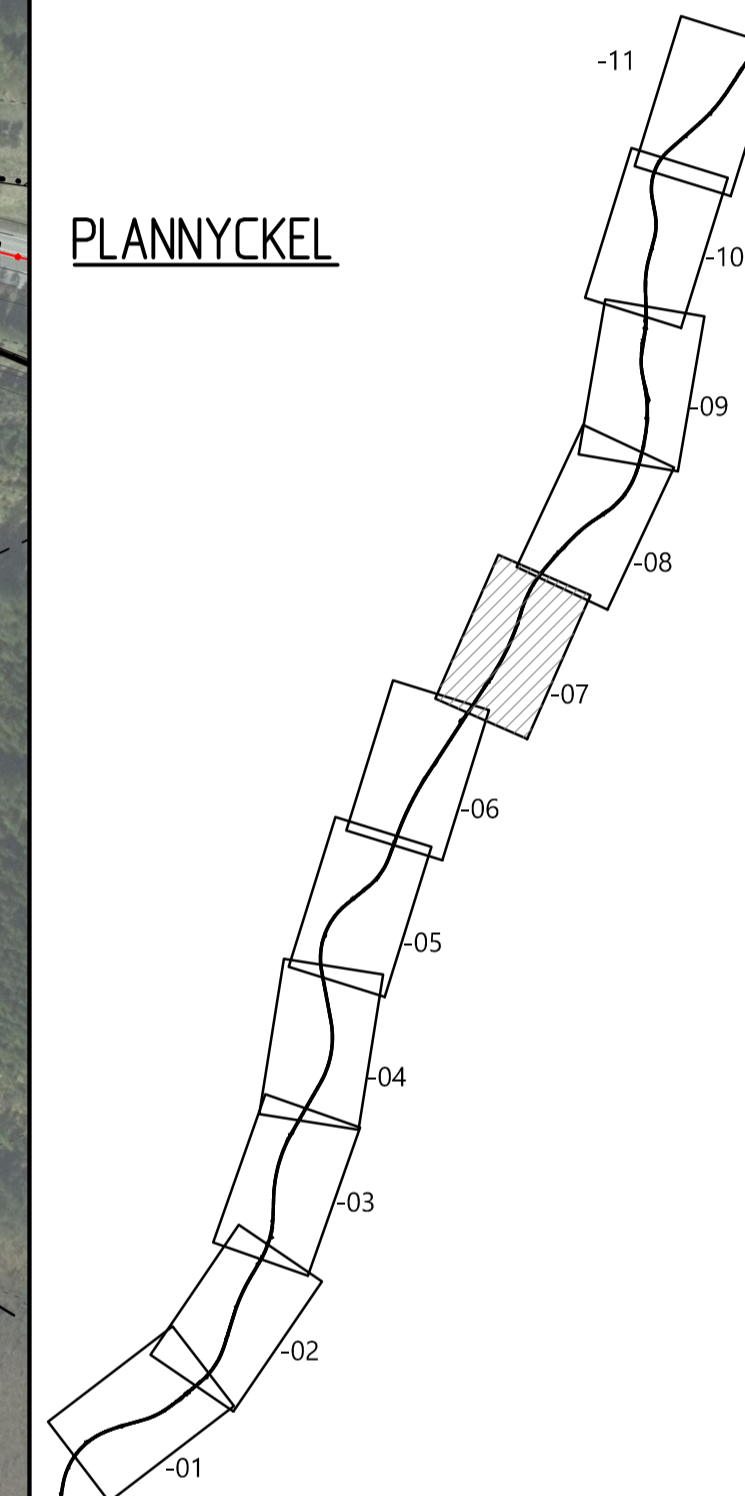

TYP AV PLAN **VÄGPLAN**

GRANSKNINGSSTATUS / SYFTE

HANDLINGSTYP

DATUM 2021-03-04 LEVERANS / ÄNDRINGS-PM

OBJEKT **VÄG 41**

FRITSLA - KRÅKERED

DELOMRÅDE / BANDEL **FRITSLA - KRÅKERED**

ANLÄGGNINGSDIAGRAM **GEMENSAMT**

OBJEKTNUMMER / KM 161563

BESTÄLLARE **TRAFIKVERKET**

LEVERANTÖR **SWECO**

SKAPAD AV **D. ROLAND** UPPDRAGSNUMMER 12703888

GODKÄND AV **M. ELDH** AVDELNING CIVIL

RITNINGSTYP **ILLUSTRATIONS-RITNING**

TEKNIKOMRÅDE / INNEHÅLL **T VÄGUTFORMNING OCH TRAFIK**

BESKRIVNING **VÄG 41**

SKALA 1:2000

FORMAT **A1** FÖRVALTNINGSNUMMER

RITNINGNUMMER 1 00 T 05 07

BLAD NÄSTA BLAD BET


TECKENFÖRKLARING

- | | | | | | |
|--|--|--|--|--|---|
| | NY VÄGBANA FÖR ALLMÄN VÄG | | BYGGNADER (BOSTAD, ÖVRIGA BYGGNADER) | | GRÄNS FÖR VÄGOMRÅDE |
| | NY VÄGBANA FÖR ENSKILD VÄG | | BEF VÄGRÄCKE | | NYTT VÄGRÄCKE |
| | NY SLÄNT | | BEF VÄGANSLUTNING SOM STÄNGS GEMOM SÄRSKILT BESLUT | | MITTRÄCKE |
| | TRAKTGRÄNS | | KÖRFALTSINDELNING PÅ VÄG 41 DÄR VÄGMARKERINGAR FÖRÄNDRAS | | 0/100 LÄNGDMÄTNING |
| | FASTIGHETSGRÄNS | | KÖRFALTSPIKLAR PÅ VÄG 41 DÄR VÄGMARKERINGAR FÖRÄNDRAS | | VILTSTÄNGSEL |
| | KOMMUNGRÄNS | | BEFINTLIG KOPORT/GÅNGPORT | | BULLERSKYDDSSKÄRM |
| | FASTIGHETSBETECKNING | | | | FÄRIST OCH GRIND FÖR GÅNG OCH CYKEL |
| | 2113 TRAKTNAMN MARK | | | | ANSLUTNING MED UTFORMNINGEN HÖGER IN/HÖGER UT |
| | TRAKTNAMN | | | | |
| | KOMMUNNAMN | | | | |
| | FÖRNLÄMNING | | | | |
| | BIOTOPSKYDDAT OMRÅDE I ELLER I NÄRHETEN AV VÄGPLAN | | | | |
| | YTSV | | | | |
| | YTRE VATTENSKYDDSOMRÅDE | | | | |


KORDINATSYSTEM

PLAN: SWEREF 99 13 30

HÖJD: RH 2000

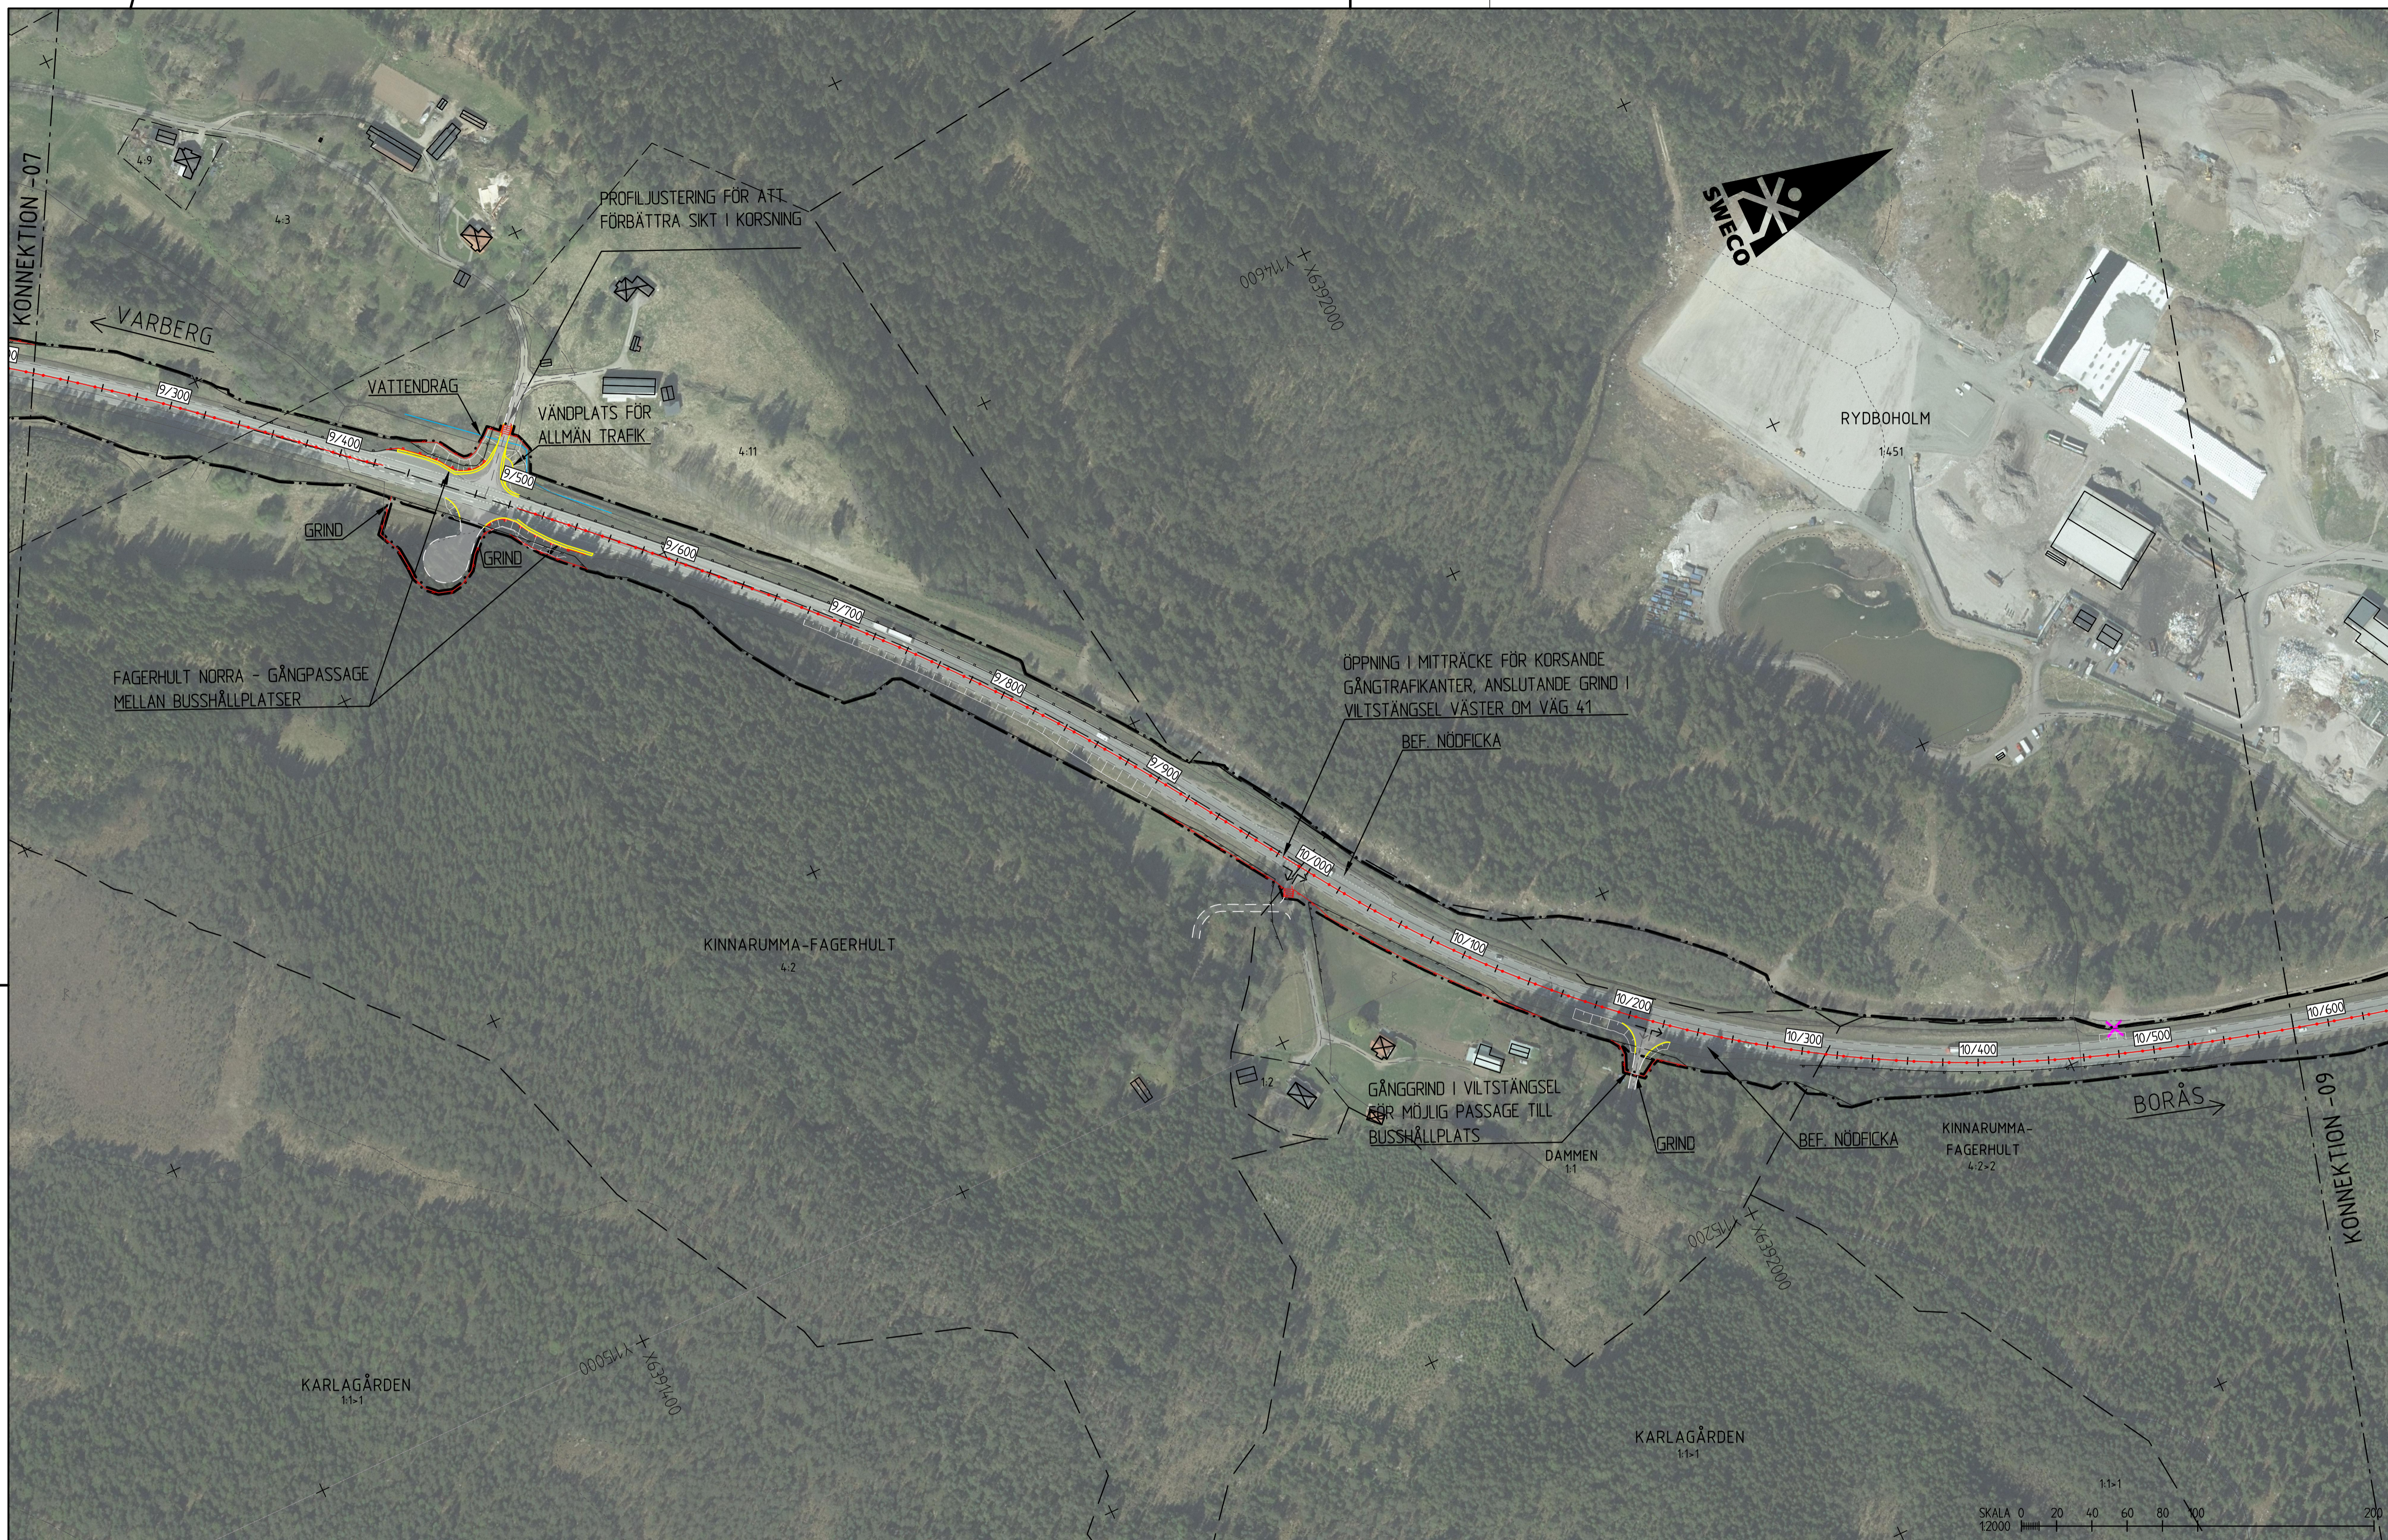

PLANNYCKEL

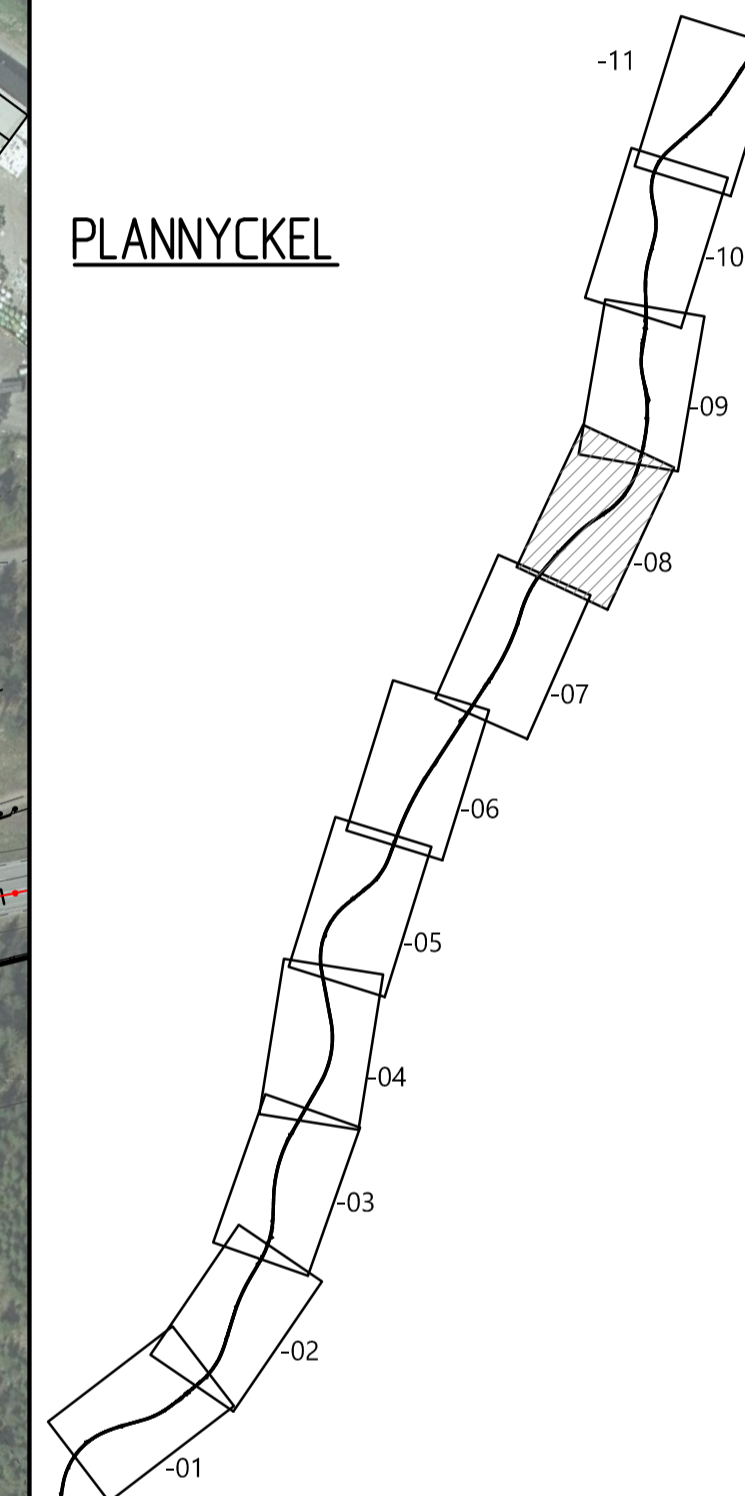

TYP AV PLAN **VÄGPLAN**

GRANSKNINGSSTATUS / SYFTE

HANDLINGSTYP

DATUM 2021-03-04 LEVERANS / ÄNDRINGS-PM

OBJEKT **VÄG 41**

FRITSLA - KRÄKERED

DELOMRÅDE / BANDEL **FRITSLA - KRÄKERED**

ANLÄGGNINGSDIAGRAM

GEMENSAMT

OBJEKTNUMMER / KM 161563

BESTÄLLARE **TRAFIKVERKET** LEVERANTÖR **SWECO**

SKAPAD AV **D. ROLAND** UPPDRAGSNUMMER 12703888

GODKÄND AV **M. ELDH** AVDELNING CIVIL

RITNINGSTYP **ILLUSTRATIONS-RITNING**

TEKNIKOMRÅDE / INNEHÅLL **T VÄGUTFORMNING OCH TRAFIK**

BESKRIVNING **VÄG 41**

KM 9/220-10/580

SKALA 1:2000 FORMAT A1 FÖRVALTNINGSNUMMER

RITNINGNUMMER 1 00 T 05 08 BLAD NÄSTA BLAD BET

TECKENFÖRKLARING

- NY VÄGBANA FÖR ALLMÄN VÄG
- NY VÄGBANA FÖR ENSKILD VÄG
- NY SLÄNT
- TRAKTGRÄNS
- FASTIGHETSGRÄNS
- KOMMUNGRÄNS
- 2113 FASTIGHETSBEDECKNING
- TRAKTNAMN
- MARK
- F
- BIOTOPSKYDDAT OMRÅDE I ELLER I NÄRHETEN AV VÄGPLAN
- YSV YTTRE VATTENSKYDDSOMRÅDE


- BYGGNADER (BOSTAD, ÖVRIGA BYGGNADER)
- BEF VÄGRÄCKE
- BEF VÄGANSLUTNING SOM STÄNGS GEMOM SÄRSKILT BESLUT
- KÖRFALTSINDELNING PÅ VÄG 41 DÄR VÄGMARKERINGAR FÖRÄNDRAS
- KÖRFALTSPIKLAR PÅ VÄG 41 DÄR VÄGMARKERINGAR FÖRÄNDRAS
- BEFINTLIG KÖPORT/GÅNGPORT

- GRÄNS FÖR VÄGOMRÅDE
- NYTT VÄGRÄCKE
- MITTRÄCKE
- 0/100 LÄNGDMÄTNING
- VILTSTÄNGSEL
- BULLERSKYDDSSKÄRM
- FÄRIST OCH GRIND FÖR GÅNG OCH CYKEL
- ANSLUTNING MED UTFORMNINGEN HÖGER IN/HÖGER UT


KORDINATSYSTEM

PLAN: SWEREF 99 13 30

HÖJD: RH 2000

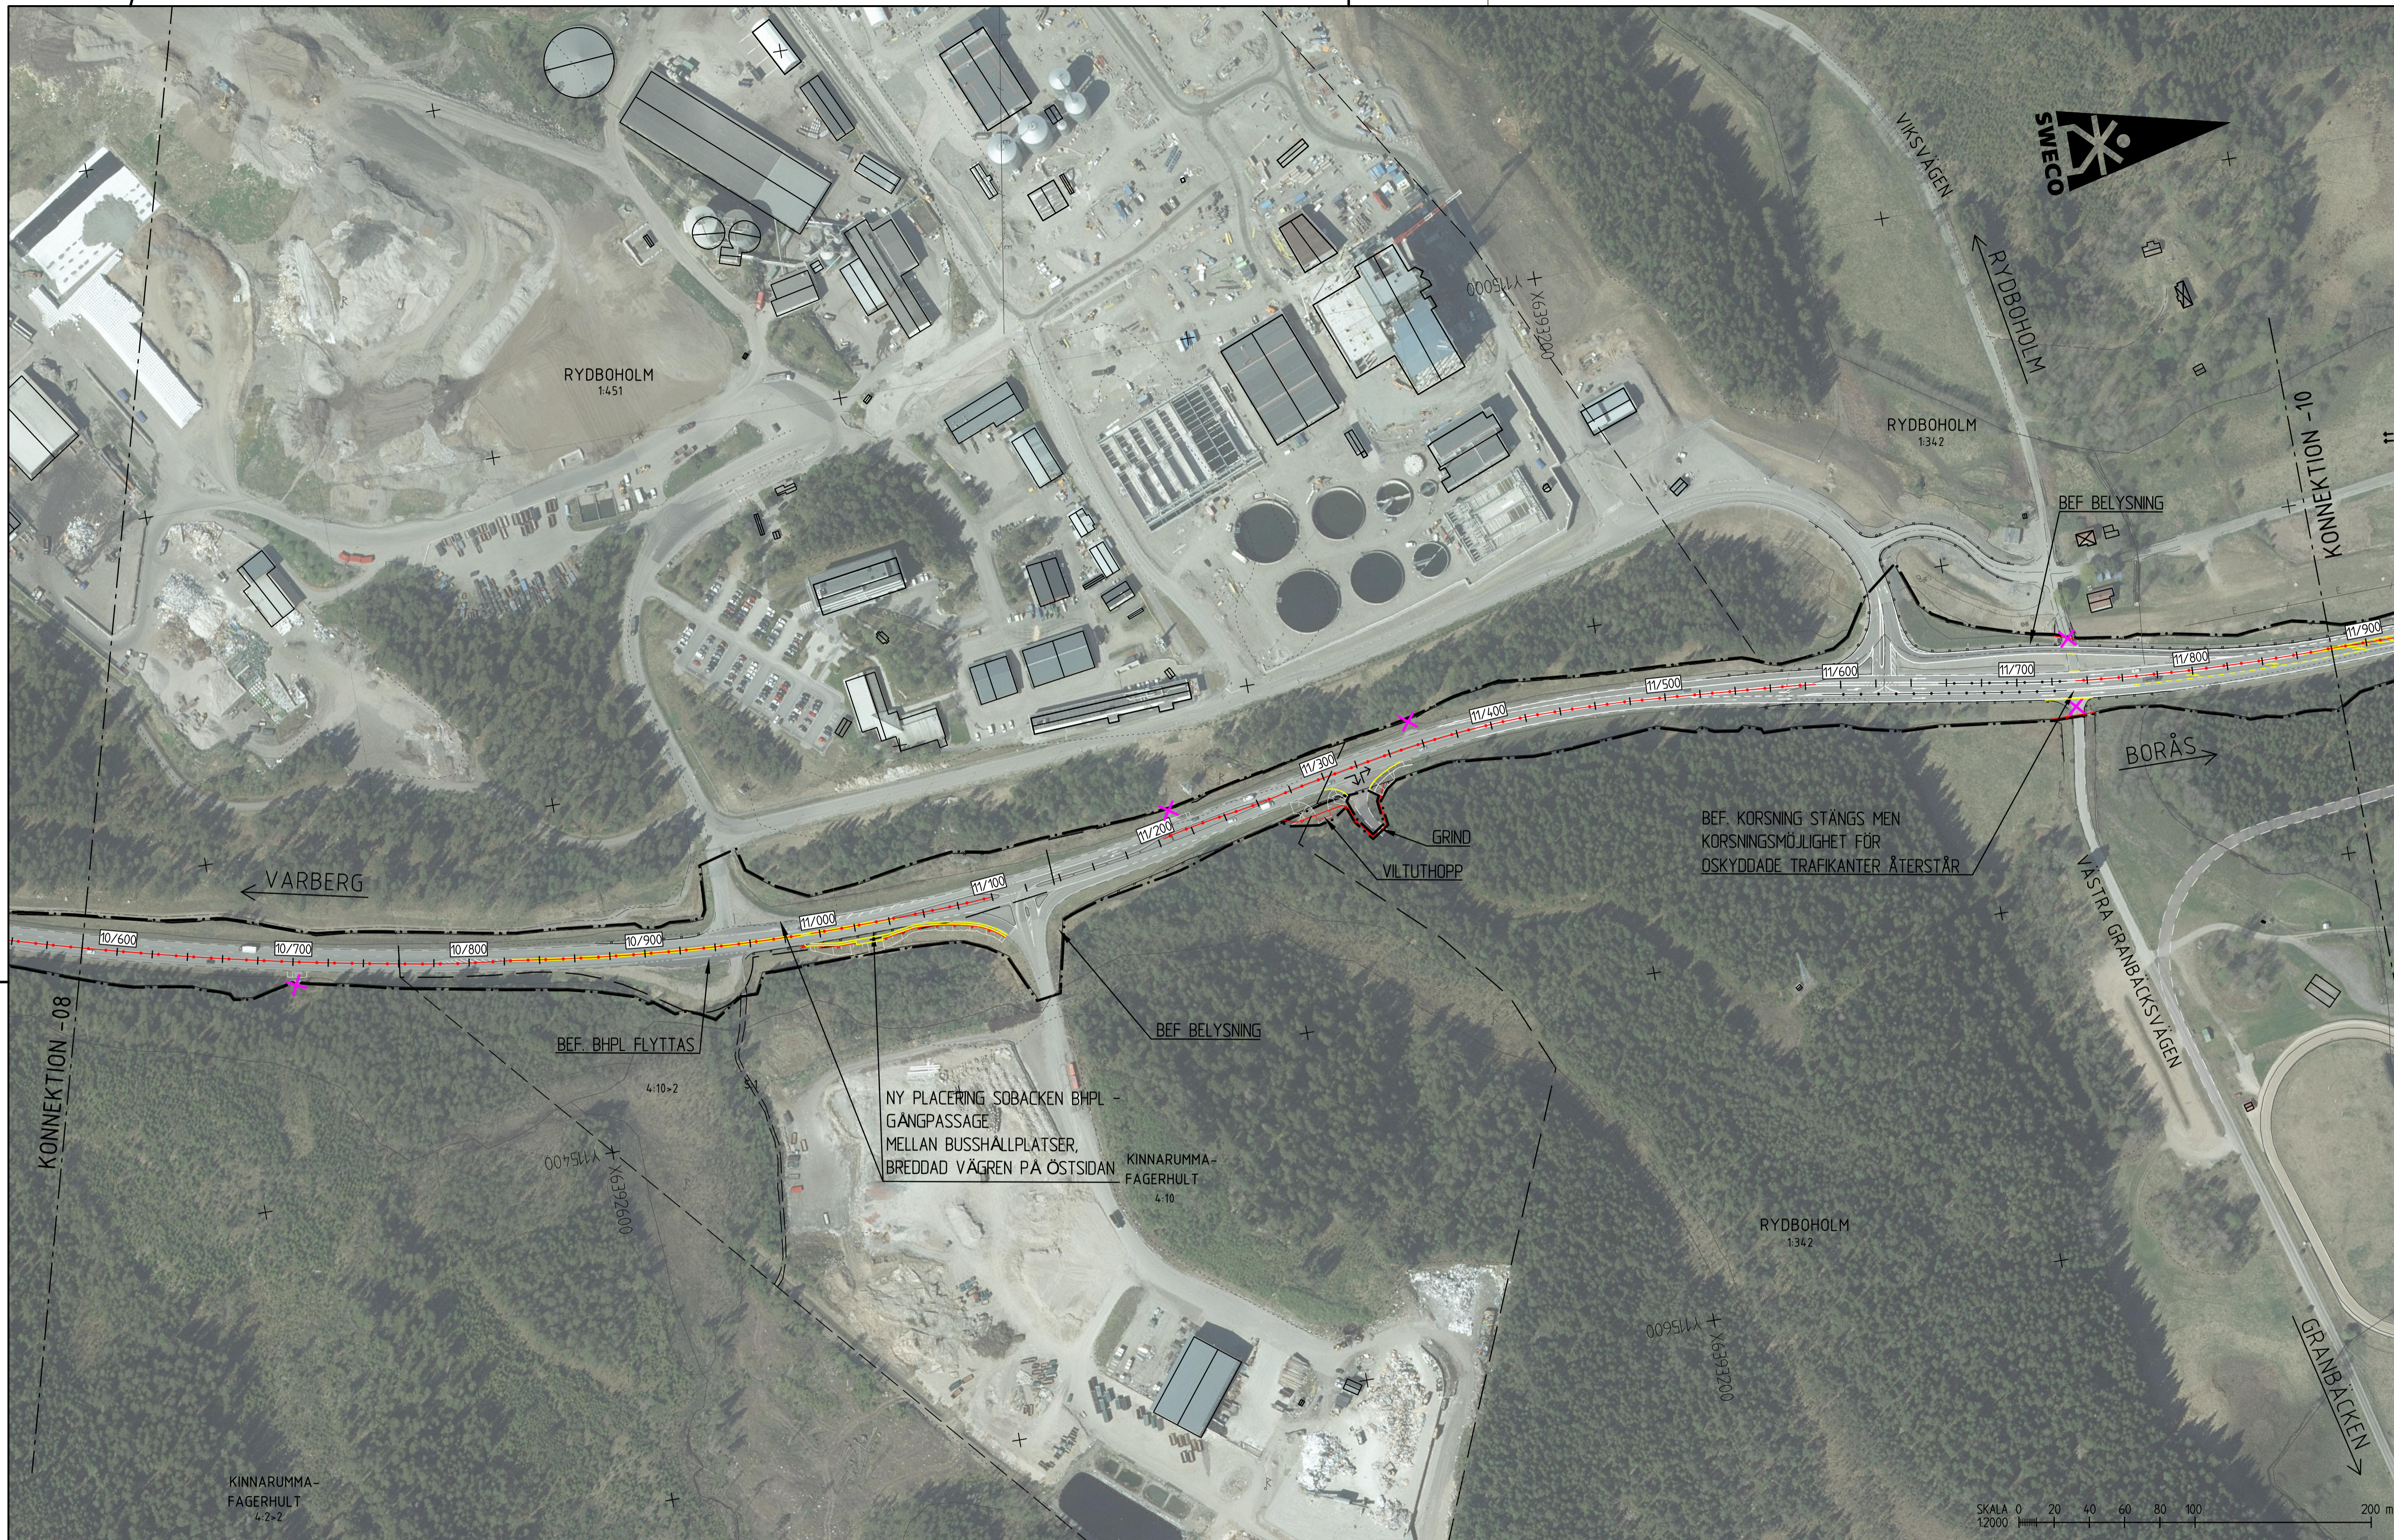

PLANNYCKEL

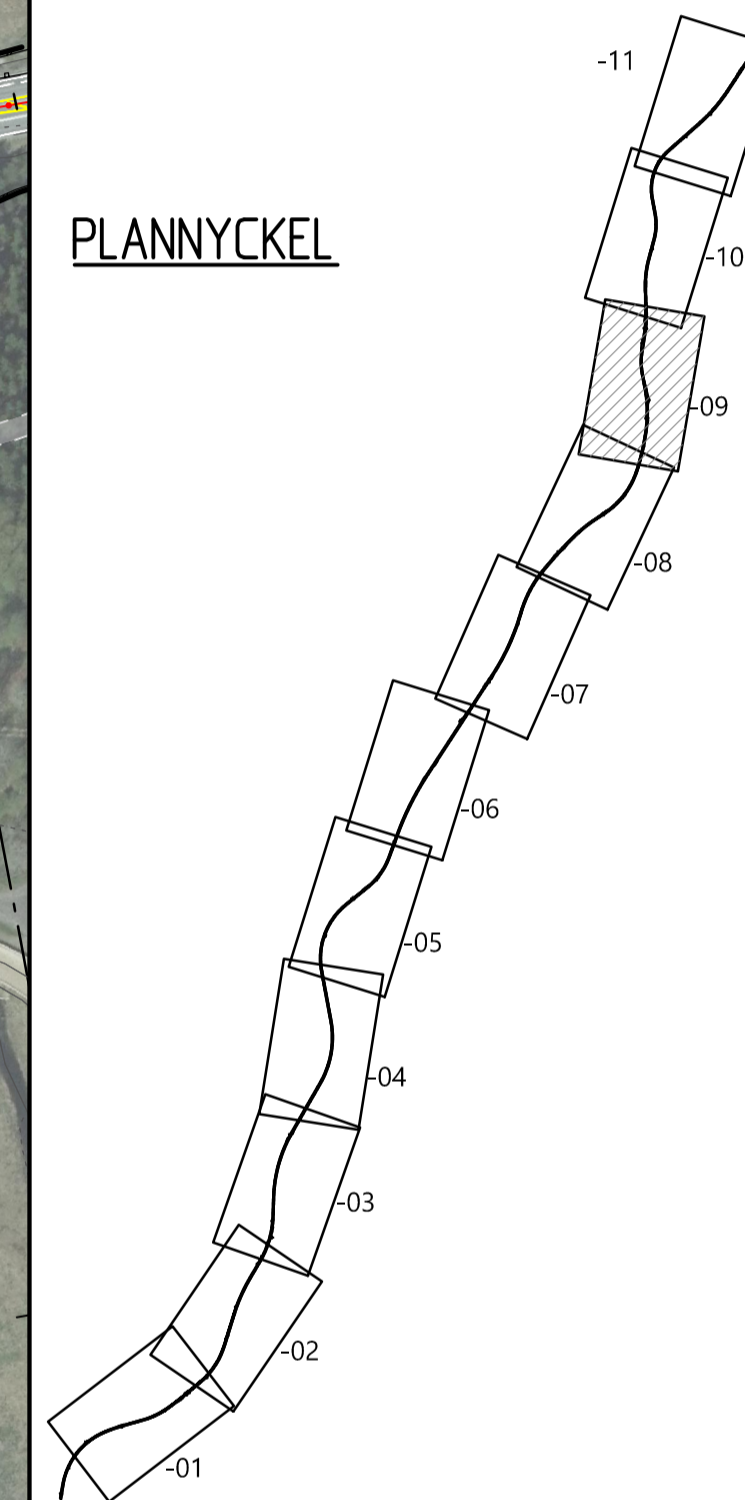

TYP AV PLAN **VÄGPLAN**

GRANSKNINGSSTATUS / SYFTE

HANDLINGSTYP

DATUM 2021-03-04 LEVERANS / ÄNDRINGS-PM

OBJEKT

**VÄG 41
FRITSLA - KRÄKERED**

DELOMRÅDE / BANDEL
FRITSLA - KRÄKERED

ANLÄGGNINGSDIAGRAM

GEMENSAMT

OBJEKTNUMMER / KM 161563

BESTÄLLARE LEVERANTÖR

TRAFIKVERKET **SWECO**

SKAPAD AV D. ROLAND UPPDRAGSNUMMER 12703888

GODKÄND AV M. ELDH AVDELNING CIVIL

RITNINGSTYP

ILLUSTRATIONS-RITNING

TEKNIKOMRÅDE / INNEHÅLL

T VÄGUTFORMNING OCH TRAFIK

BESKRIVNING

VÄG 41

SKALA 1:2000

FORMAT A1 FÖRVALTNINGSNUMMER

RITNINGNUMMER 1 00 T 05 09

BLAD NÄSTA BLAD BET

TECKENFÖRKLARING

- NY VÄGBANA FÖR ALLMÄN VÄG
- NY VÄGBANA FÖR ENSKILD VÄG
- NY SLÄNT
- TRAKTGRÄNS
- FASTIGHETSGRÄNS
- KOMMUNGRÄNS
- FASTIGHETSBEDECKNING
- TRAKTNAMN
- MARK
- TRAKTNAMN
- KOMMUNNAMN
- FÖRNLÄMNING
- BIOTOPSKYDDAT OMRÅDE I ELLER I NÄRHETEN AV VÄGPLAN
- YSV
- YTTRE VATTENSKYDDSOMRÅDE

- BYGGNADER (BOSTAD, ÖVRIGA BYGGNADER)
- BEF. VÄGRÄCKE
- BEF. VÄGANSLUTNING SOM STÄNGS GEMOM SÄRSKILT BESLUT
- KÖRFÄLTSDIVISION PÅ VÄG 41 DÄR VÄGMARKERINGAR FÖRÄNDRAS
- KÖRFÄLTSPILAR PÅ VÄG 41 DÄR VÄGMARKERINGAR FÖRÄNDRAS
- BEFINTLIG KÖPÖRT/GÅNGÖRT

- GRÄNS FÖR VÄGOMRÅDE
- NYTT VÄGRÄCKE
- MITTRÄCKE
- 0/100
- LÄNGDMÄTNING
- VILTSTÄNGSEL
- BULLERSKYDDSSKÄRM
- FÄRST OCH GRIND FÖR GÅNG OCH CYKEL
- ANSLUTNING MED UTFORMNINGEN HÖGER IN/HÖGER UT