

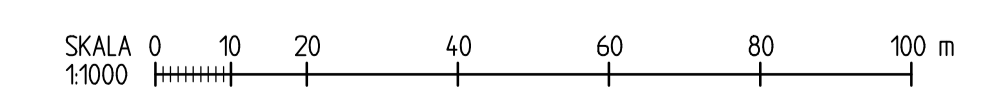
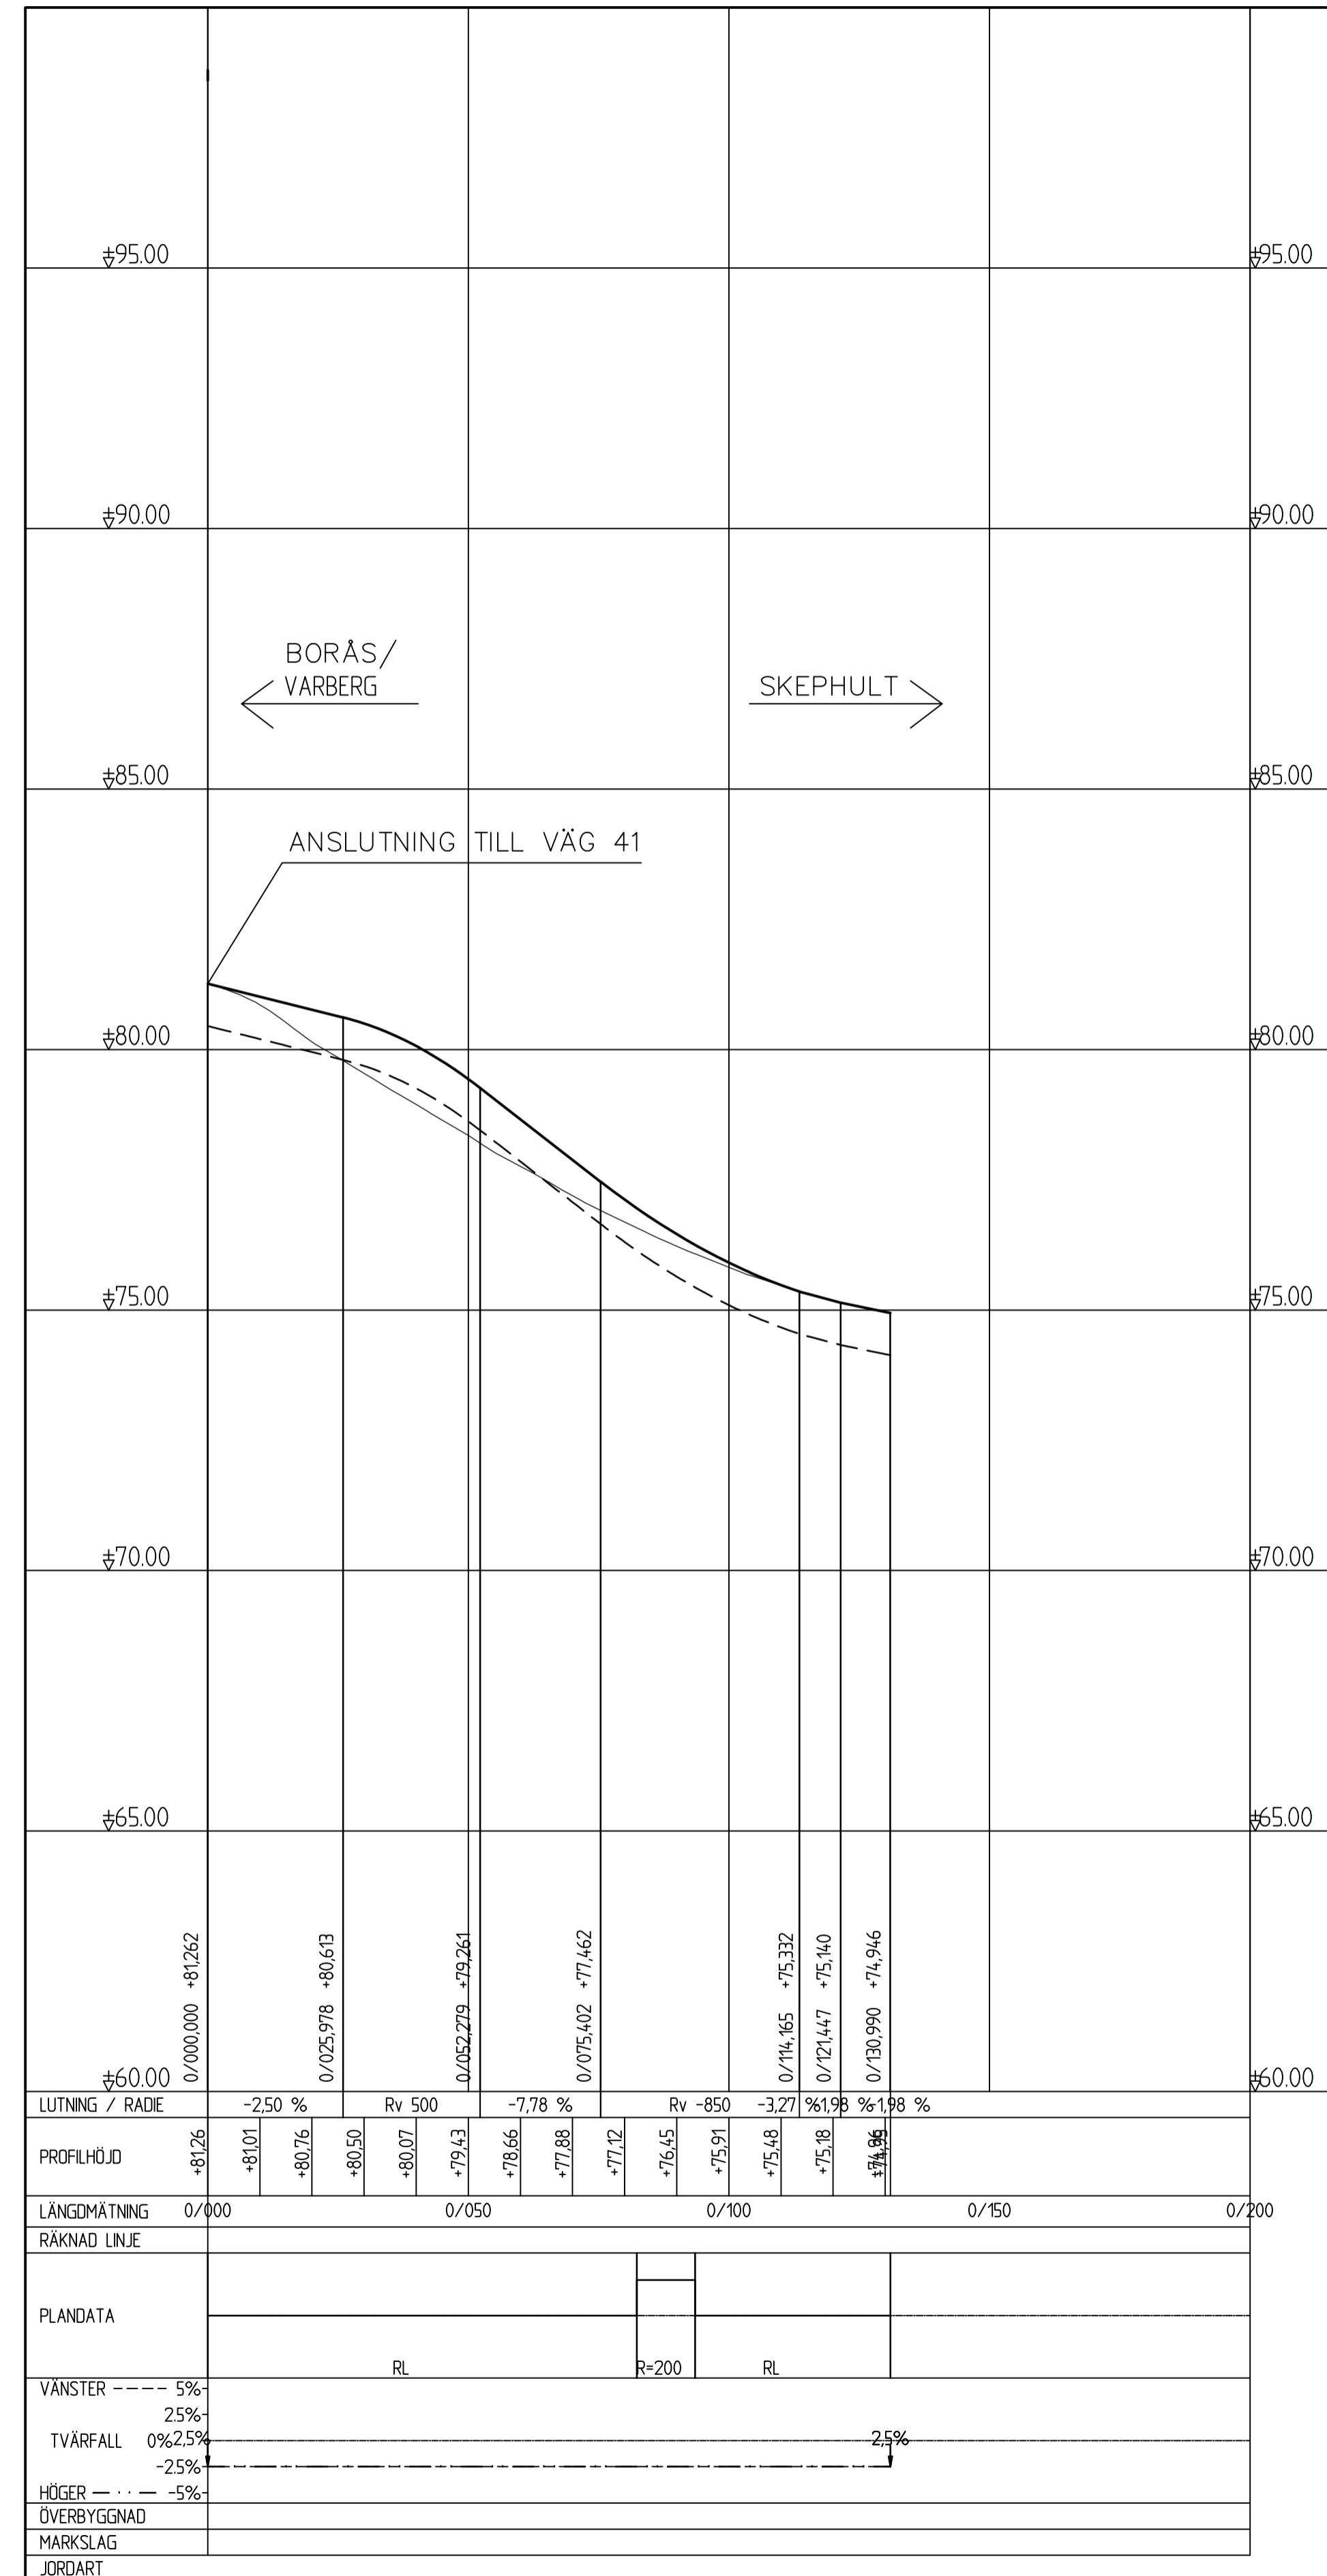


VÄG 1654

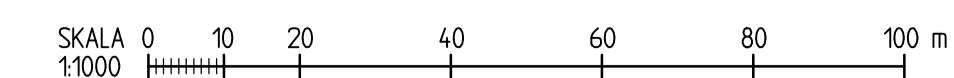

TYP AV PLAN		<b>VÄGPLAN</b>	
GRANSKNINGSSTATUS / SYFTE			
HANDLINGSTYP			
DATUM	2021-03-04		LEVERANS / ÄNDRINGS-PM
OBJEKT	<b>VÄG 41</b>		
DELOMRÅDE / BANDEL	<b>FRITSLA - KRÅKERED</b>		
ANLÄGGNINGSDEL	GEMENSAM		
OBJEKTNUMMER / KM	161563		KONSTRUKTIONSNUMMER
BESTÄLLARE	TRAFIKVERKET		LEVERANTÖR
SKAPAD AV	T. PERIAANAN		UPPDRAGSNUMMER
GODKÄND AV	M. ELDH		12705241
RITNINGSTYP	ILLUSTRATIONSPROFIL		
TEKNIKOMRÅDE / INNEHÅLL	T VÄGUTFORMNING OCH TRAFIK		
BESKRIVNING	VÄG 1654		
SKALA	1:1000/100		FORMAT
RITINGSNUMMER	1 00 T 03 01		FÖRVALTNINGSNUMMER
	BLAD	NÄSTA BLAD	BET

ANSLUTNING MOT FAGERHULT NORRA, VÄG 41 KM 9/480

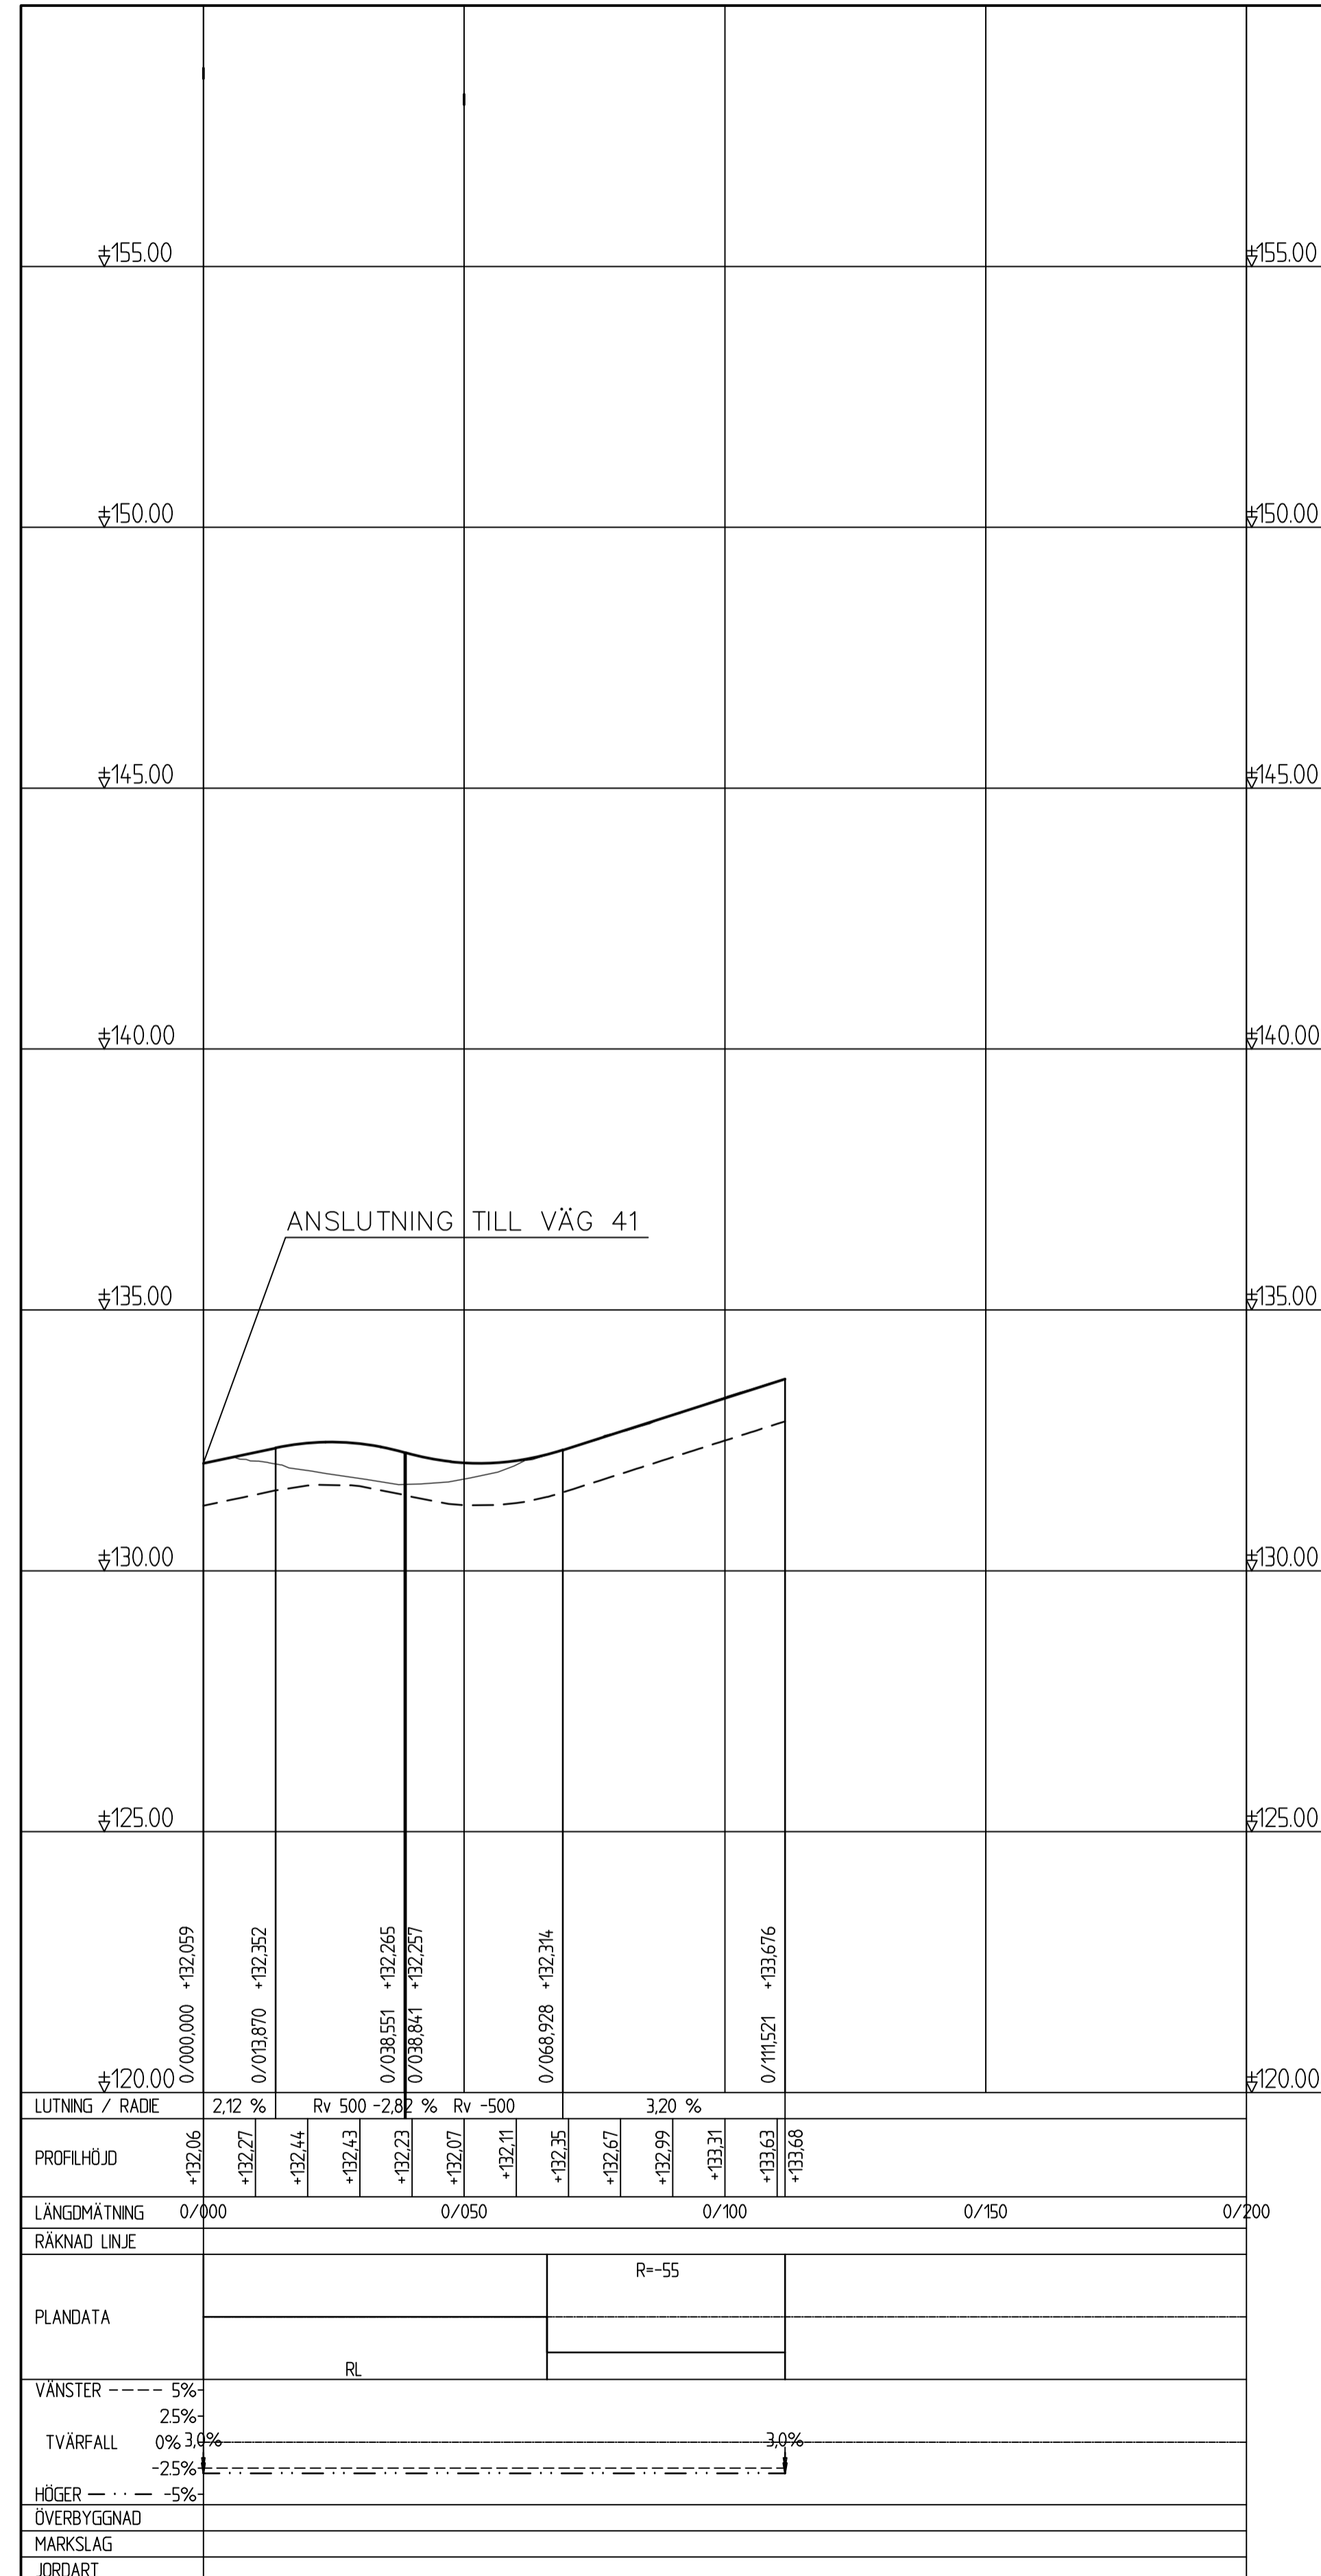

TYP AV PLAN		<b>VÄGPLAN</b>	
GRANSKNINGSSTATUS / SYFTE			
HANDLINGSTYP			
DATUM	2021-03-04		
LEVERANS / ÄNDRINGS-PM			
OBJEKT	<b>VÄG 41</b>		
OBJEKT	<b>FRITSLA - KRÅKERED</b>		
DELOMRÅDE / BANDEL	FRITSLA - KRÅKERED		
ANLÄGGNINGSDEL	GEMENSAM		
OBJEKTNUMMER / KM	161563		
KONSTRUKTIONSNUMMER			
BESTÄLLARE	LEVERANTÖR		
SKAPAD AV	T. PERIAANAN		UPPDRAGSNUMMER
GODKÄND AV	M. ELDH		12705241
RITNINGSTYP	AVDELNING		
ILLUSTRATIONSPROFIL	CIVIL		
TEKNIKOMRÅDE / INNEHÅLL	T VÄGUTFORMNING OCH TRAFIK		
BESKRIVNING	ANSLUTNING MOT FAGERHULT NORRA		
VÄG 41 KM 9/480			
SKALA	FORMAT	FÖRVALTNINGSNUMMER	
1:1000/100	A1		
RITNINGSGRUPP	BLAD	NÄSTA BLAD	BET
1 00 T 03 02			