




TYP AV PLAN		VÄGPLAN	
GRANSKNINGSSTATUS / SYFTE			
HANDLINGSTYP			
GRANSKNINGSHANDLING			
DATUM		LEVERANS / ÄNDRINGS-PM	
2021-03-04			
OBJEKT			
VÄG 41			
FRITSLA - KRÅKERED			
DELOMRÅDE / BANDEL			
FRITSLA - KRÅKERED			
ANLÄGNINGSDEL			
GEMENSAMT			
OBJEKTNUMMER / KM		KONSTRUKTIONSNUMMER	
161563			
BESTÄLLARE		LEVERANTÖR	
 TRAFIKVERKET		SWECO 	
SKAPAD AV		UPPDRAGSGNUMMER	
D. ROLAND		12705241	
GODKÄND AV		ARBEJDSNING	
M. ELDH		CIVIL	
RITNINGSTYP			
PLANKARTA			
TEKNIKOMRÅDE / INNEHÅLL			
T VÄGUTFORMNING OCH TRAFIK			
BESKRIVNING			
VÄG 41			

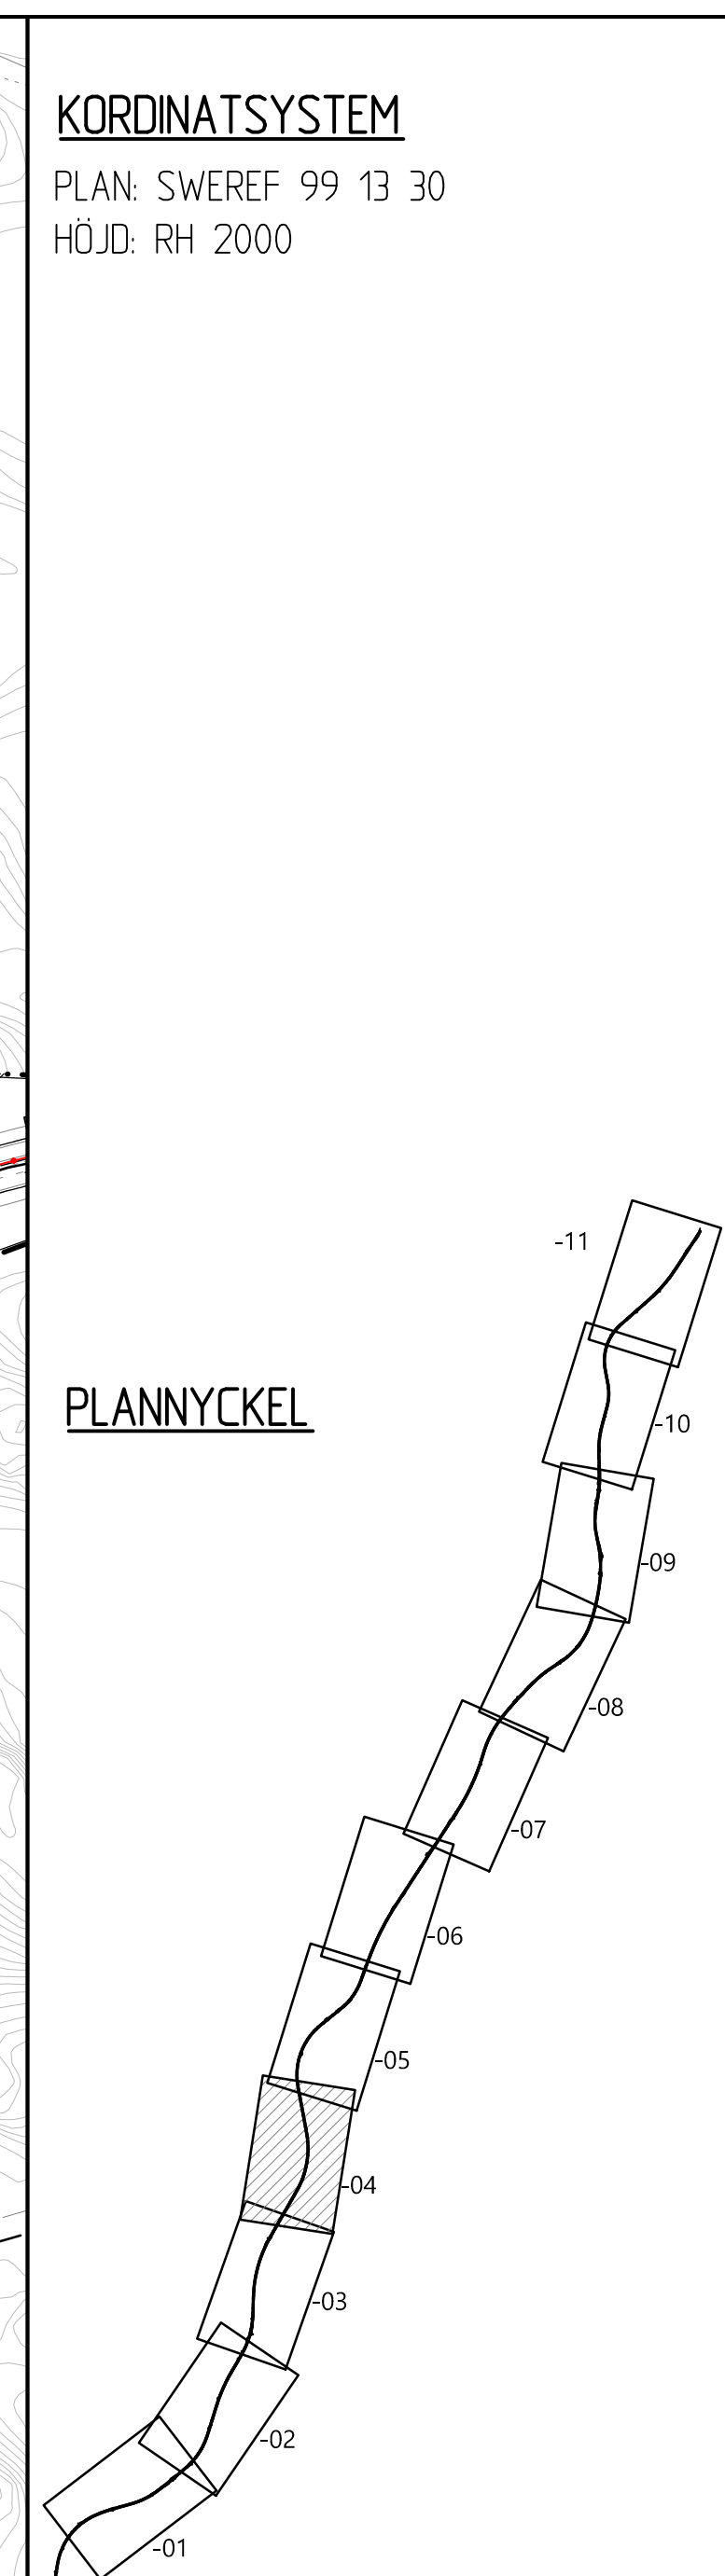

TECKENFÖRKLARING

MARKANSPRÅK

GRÄNS FÖR VÄGOMRÅDE

AVGRÄNSNING MELLAN OLIKA TYPER AV MARKANSPRÅK

V

NYTT VÄGOMRÅDE MED VÄGRÄTT

V_a

INDRAGNING AV VÄG FRÅN ALLMÄNT UNDERHÅLL

T

TILLFÄLLIG NYTTJÄNDERÄTT FÖR VÄGBYGGNADSRBETEN, MASSUPPLAG, ETABLERINGSOMRÅDE SAMT DIKESRENSNING OCH TRUMFÖRLÄNGNING. AVSER 24 MÅNADER FRÅN BYGGSTART

SKYDDSAÅTGÄRDER OCH FÖRSIKTIGHETSMÅTT

MARKERING ELLER AVGRÄNSNING AV SKYDDSAÅTGÄRD/FÖRSIKTIGHETSMÅTT

Sk 1

VILTSTÄNGSEL ANDRONAS PÅ BÅDA SIDOR OM VÄG 41, PÅ HELA STRÄCKAN. ANGES PÅ ILLUSTRATIONKARTOR SOM VILTSTÄNGSEL, SE ÖVRIGA BETECKNINGAR

Sk 2

FÄRIST

Sk 3

VILTUTHOPP

Sk 4

ERBJUDANDE OM BULLERSKYDDSAÅTGÄRD UTANFÖR VÄGOMRÅDET I FORM AV FASADÅTGÄRD.

Sk 5

ERBJUDANDE OM BULLERSKYDDSAÅTGÄRD UTANFÖR VÄGOMRÅDE I FORM AV LOKALT SKYDD AV UTEPLATS.

Sk 6

BULLERSKYDDSAÅTGÄRD INNANFÖR VÄGOMRÅDE I FORM AV LOKAL VALL MED SKÄRM, KRÖNHÖJD ÖVER VÄGKANT ÄR FÖR VÄLLEN +1,5M OCH FÖR SKÄRMEN +3-3,5M

Sk 7

GRUNDVATTENSKYDD, HÖGKAPACITETSRÄCKE

Sk 8

GRUNDVATTENSKYDD, TÄTA DIKEN OCH/ELLER KANTSTEN

Sk 9

TRUMMA SOM KONSTRUIERAS SÅ ATT DEN INTE UTGÖR VANDRINGSHINDER

VERKSAMHETER SOM UNDANTAS FRÅN FÖRBUD ENLIGT MILJÖBALKEN

UNDANTAGEN GÄLLER HELA PLANEN

-

SKYDDIGHETEN ATT GÖRA ANMÄLAN FÖR SAMRÅD ENLIGT 126 MB GÄLLER INTE FÖR DE VERKSAMHETER OCH ÅTGÄRDER SOM BEHOVS FÖR ATT BYGGA VÄGEN OCH SOM FASTSTÄLLS OCH INGÅR I VÄGOMRÅDE FÖR ALLMAN VÄG ELLER OMRÅDE FÖR TILLFÄLLIG NYTTJÄNDERÄTT

-

FÖRBUDEN SOM AVSER VERKSAMHET ELLER ÅTGÄRD INOM GENERELLT BIOTOPSKYDDSDOMRÅDE (7:11 2st. MB) GÄLLER INTE BYGGANDET AV ALLMÄN VÄG

N1

DIKE

N2

ALLÉ

MARKERING ELLER AVGRÄNSNING AV OMRADE SOM OMFATTAS AV GENERELLT BIOTOPSKYDD OCH BERÖRS AV VÄGPLANEN

-

FÖRBUDEN MOT ÅTGÄRDER INOM STRANDSKYDDSDOMRÅDE (7:15 MB) GÄLLER INTE BYGGANDE AV ALLMÄN VÄG

-

MARKERING ELLER AVGRÄNSNING AV OMRADE SOM OMFATTAS AV STRANDSKYDD

STRANDSKYDD OCH BERÖRS AV VÄGPLANEN

ÅTGÄRDER SOM UNDANTAS FRÅN KRAV PÅ BYGGLOV

B

BYGGLOV KRAVS EJ FÖR BULLERSKYDDSSKÄRM

ÖVRIGA BETECKNINGAR

0/100

+0/0

BELÄGGNINGSKANT

+

LÄNGDMÄTNING OCH HÖJDSÄTTNING (+/- 0.1 m)

KOMMUNGRÄNS

TRAKTGRÄNS

FASTIGHETSGRÄNS

BYGGNADER (BOSTAD, ÖVRIGA BYGGNADER)

FASTIGHETSBETECKNING

2:13

TRAKTNAMN

MARK

KOMMUNNAMN

ÖVRIGA BETECKNINGAR

NYTT MITTRÄCKE

NYTT HÖGKAPACITETSRÄCKE

NY BULLERSKYDDSSKÄRM

NYTT VILTSTÄNGSEL

BEF. VILTSTÄNGSEL



BEF. VÄGRÄCKE

BEF. BELYSNING FINNS I SEKTION: KM 0/300
KM 1/200
KM 7/790
KM 11/130
KM 11/630-KM 11/920

FASTIGHETSKARTA DATERAD 2020-12-17


SKALA 0 20 40 60 80 100 200 m
1:2000

MOBILN 170000702
2020-04-27 12:49
MOBILN 170000701
2020-04-27 12:50
MOBILN 170000691
2020-04-27 13:00

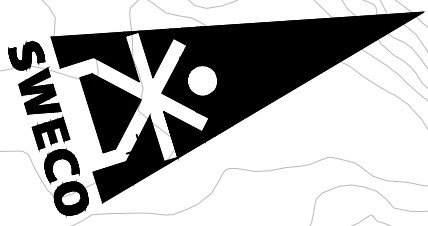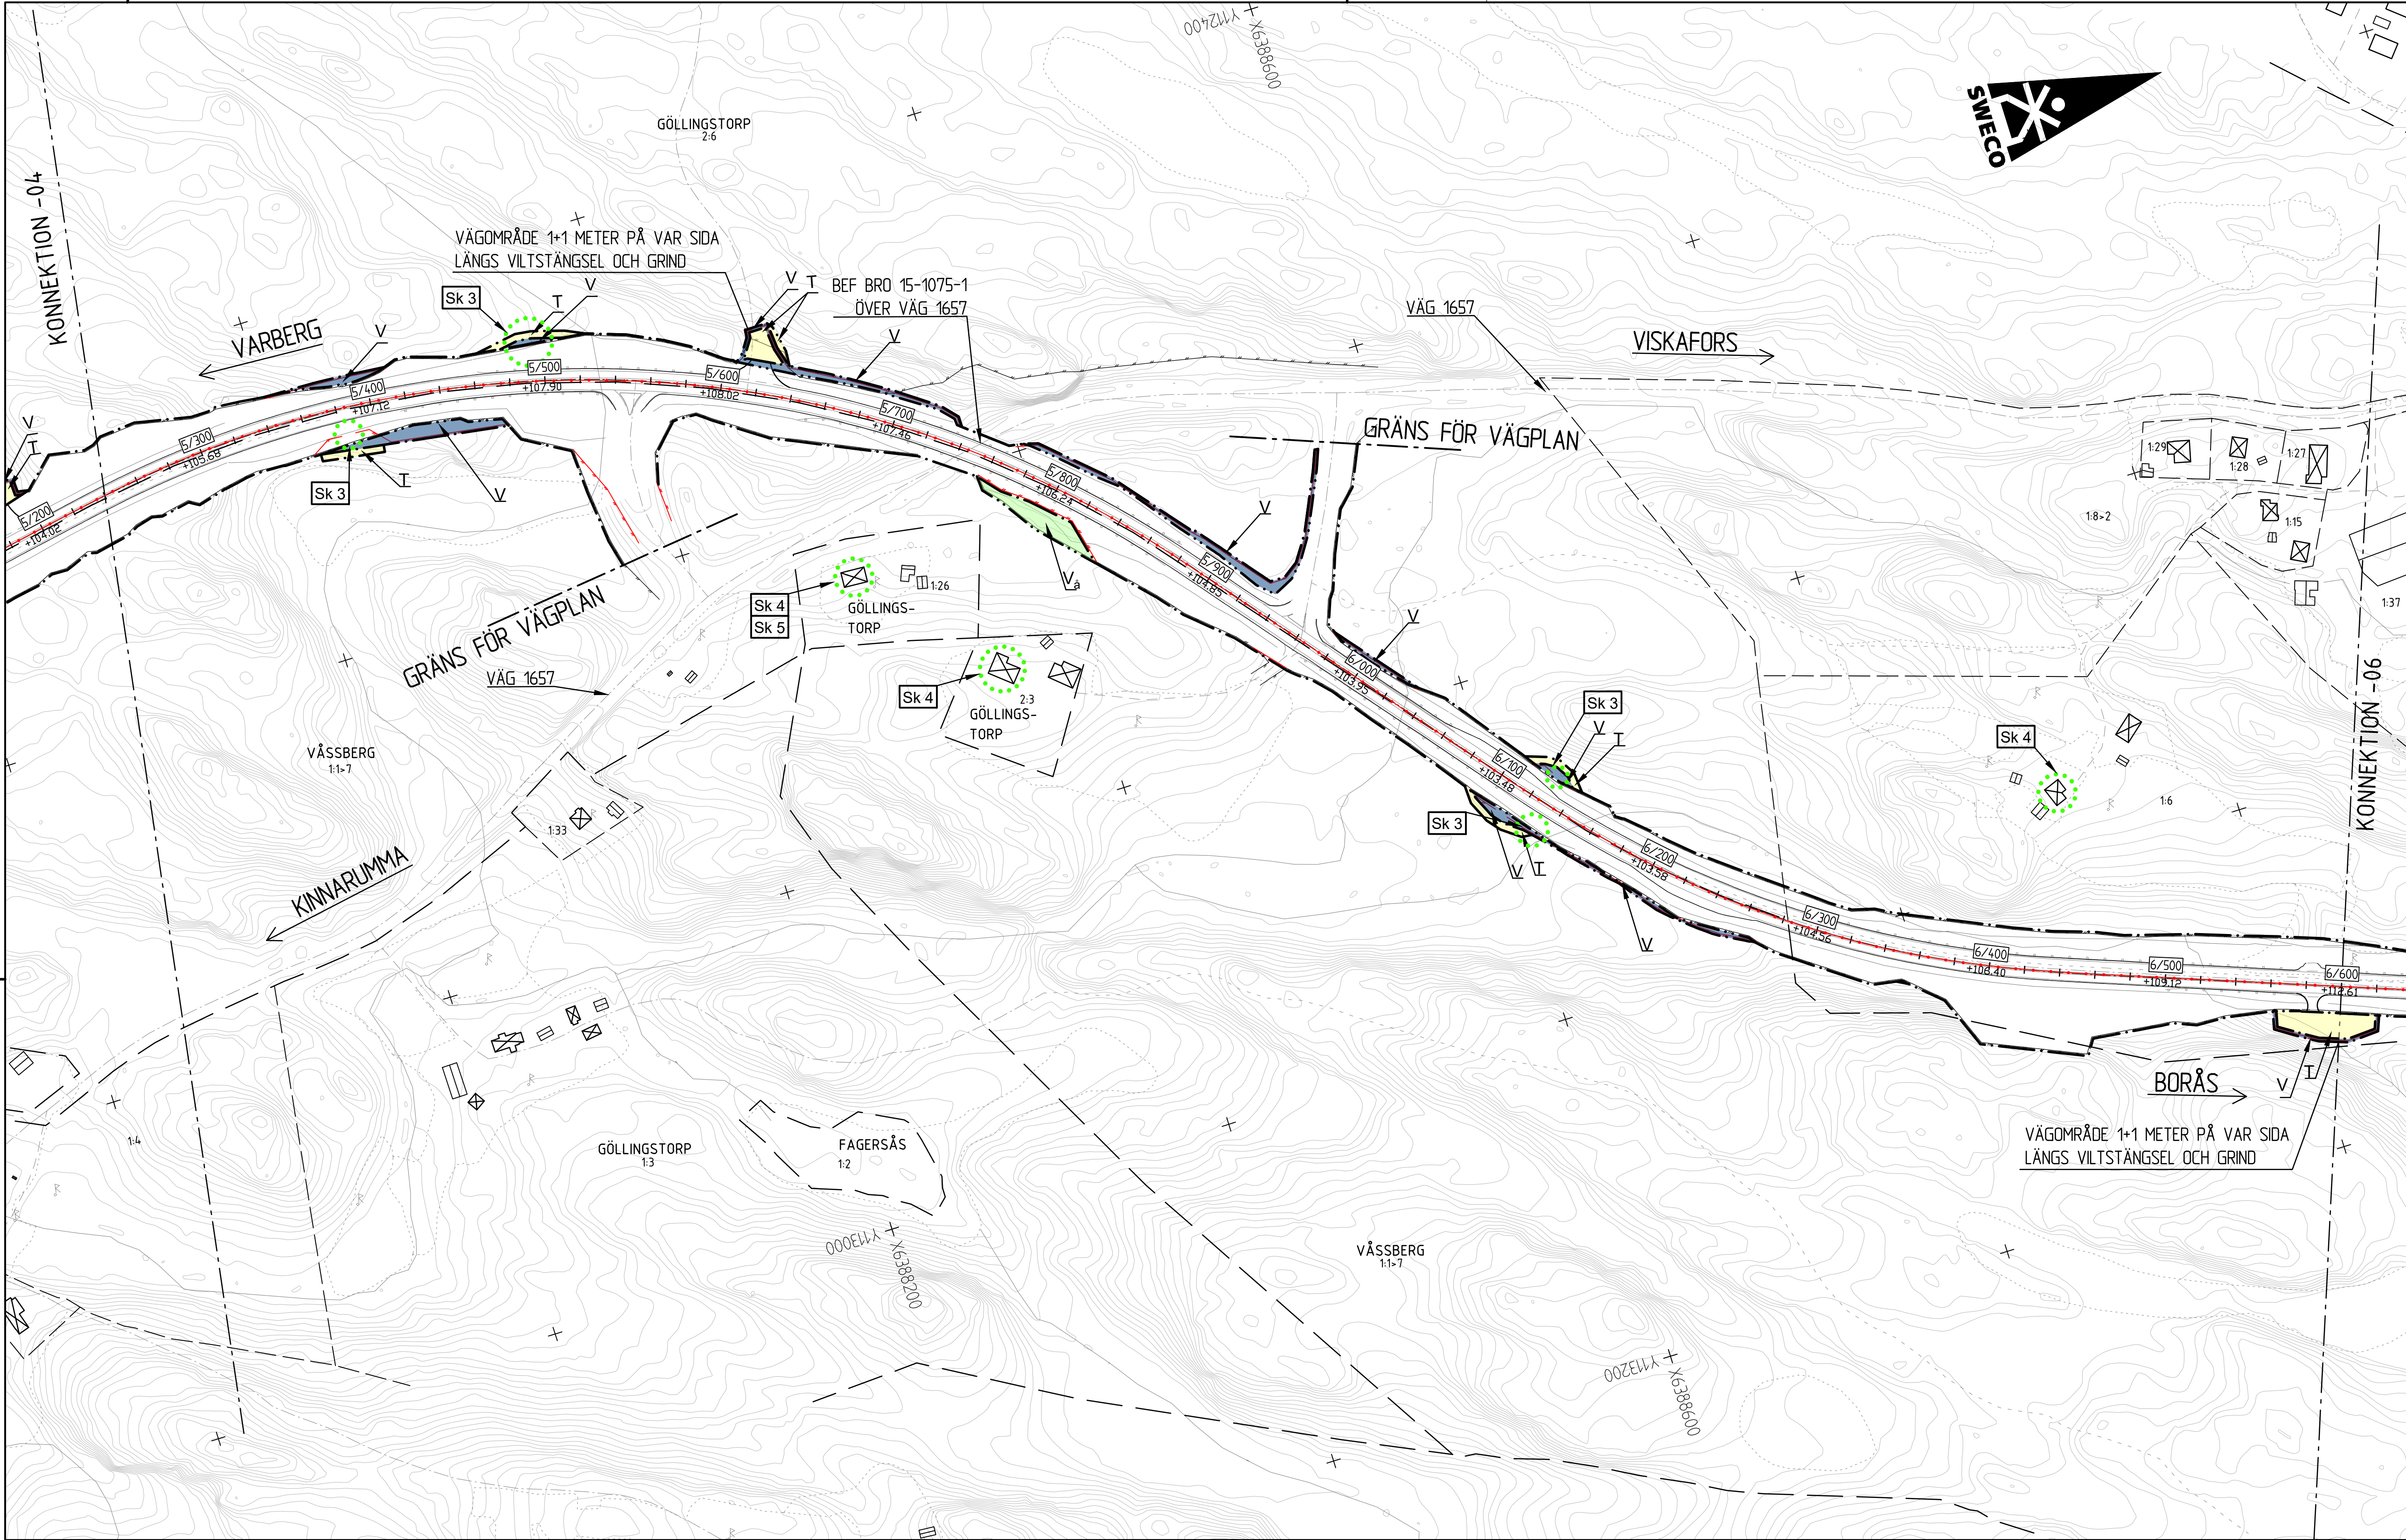

KORDINATSYSTEM
PLAN: SWEREF 99 13 30
HÖJD: RH 2000

PLANNYCKEL

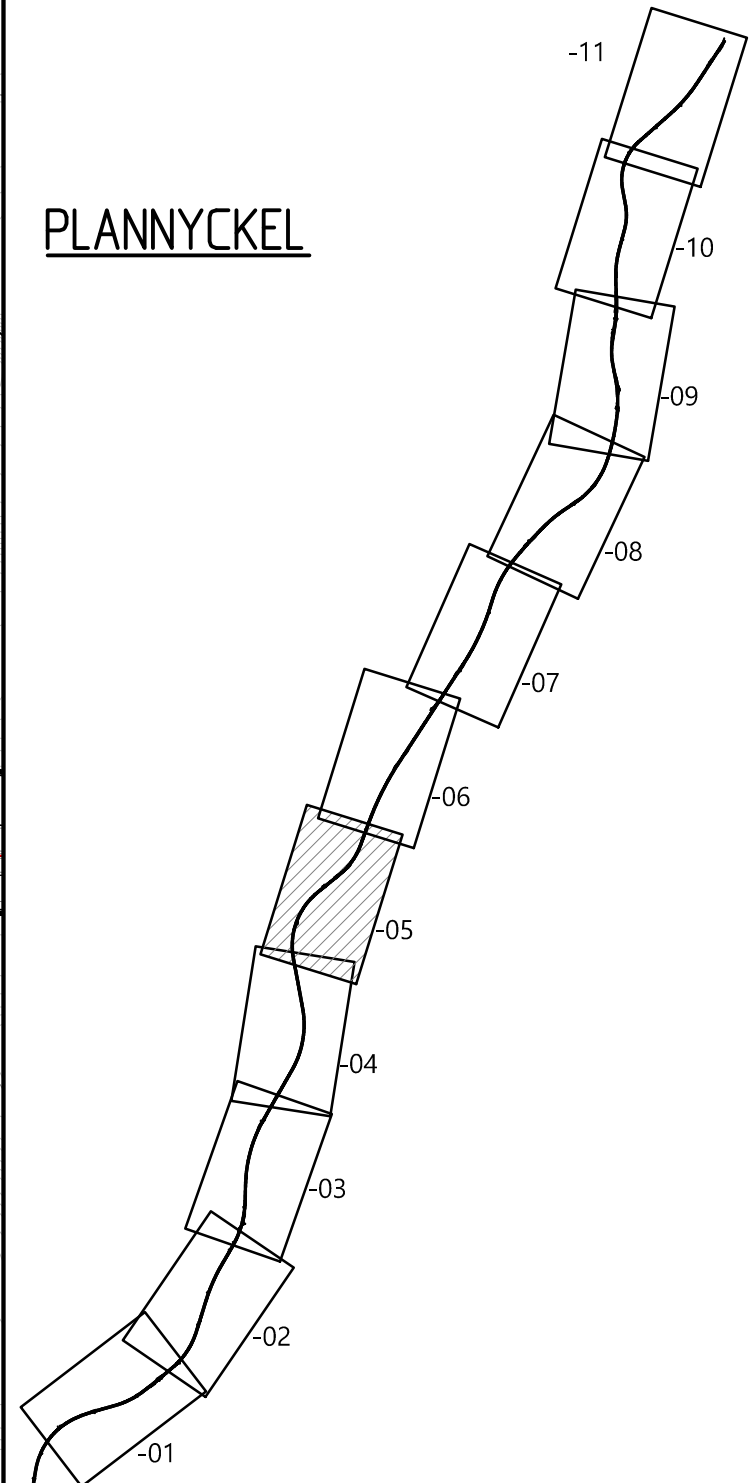

TYP AV PLAN		VÄGPLAN	
GRANSKNINGSSTATUS / SYFTE			
HANDLINGSTYP		GRANSKNINGSHANDLING	
DATUM	2021-03-04	LEVERANS / ÄNDRINGS-PM	
OBJEKT	VÄG 41 FRITSLA - KRÄKERED		
DELOMRÅDE / BANDEL	FRITSLA - KRÄKERED		
ANLÄGGNINGSDDEL	GEMENSAMT		
OBJEKTNUMMER / KM	161563	KONSTRUKTIONNUMMER	
BESTÄLLARE	TRAFIKVERKET	LEVERANTÖR	SWECO
SKAPAD AV	D. ROLAND	UPPDRAGSNUMMER	12703888
GODKÄND AV	M. ELDH	ÄNDRING	CIVIL
RITNINGSTYP	PLANKARTA		
TEKNIKOMRÅDE / INNEHÅLL	T VÄGUTFORMNING OCH TRAFIK		
BESKRIVNING	VÄG 41		
SKALA	1:2000	FORMAT	A1
RITNINGNUMMER	1 00 T 02 05	FÖRVALTNINGSNUMMER	
BLAD		NÄSTA BLAD	BET

TECKENFÖRKLARING


- MARKANSPRÅK
- GRÄNS FÖR VÄGOMRÅDE
 - AVGRÄNSNING MELLAN OLIKA TYPER AV MARKANSPRÅK
 - V NYTT VÄGOMRÅDE MED VÄGRÄTT
 - Va INDRAKNING AV VÄG FRÅN ALLMANT UNDERHÅLL
 - T TILLFÄLLIG NYTTJANDERÄTT FÖR VÄGBYGGNADARBETEN, MASSUPPLAG, ETABLERINGSOMRÅDE SAMT DIKESRENSNING OCH TRUMFÖRLÄNGNING. AVSER 24 MÅNADER FRÅN BYGGSTART


- SKYDDÅTGÄRDER OCH FÖRSIKTIGHETSMÅTT
- Sk 1 MARKERING ELLER AVGRÄNSNING AV SKYDDÅTGÄRD/FÖRSIKTIGHETSMÅTT
 - Sk 2 VILTSTÅNGSEL ANDRÖNAS PÅ BÅDA SIDOR OM VÄG 41, PÅ HELA STRÄCKAN. ANGES PÅ ILLUSTRATIONSKARTOR SOM VILTSTÅNGSEL, SE ÖVRIGA BETECKNINGAR FÄRIST
 - Sk 3 VILTUTHOPP
 - Sk 4 ERBJUDANDE OM BULLERSKYDDÅTGÄRD UTANFÖR VÄGOMRÅDET I FORM AV FASADÅTGÄRD.
 - Sk 5 ERBJUDANDE OM BULLERSKYDDÅTGÄRD UTANFÖR VÄGOMRÅDE I FORM AV LOKALT SKYDD AV UTEPLATS
 - Sk 6 BULLERSKYDDÅTGÄRD INNANFÖR VÄGOMRÅDE I FORM AV LOKAL VALL MED SKÄRM, KRÖNHÖJD ÖVER VÄGKANT ÄR FÖR VALLEN +1,5M OCH FÖR SKÄRMEN +3-3,5M
 - Sk 7 GRUNDVATTENSKYDD, HÖGKAPACITETSRÄCKE
 - Sk 8 GRUNDVATTENSKYDD, TÄTA DIKEN OCH/ELLER KANTSTEN
 - Sk 9 TRUMMA SOM KONSTRUIERAS SÅ ATT DEN INTE UTGÖR VANDRINGSHINDER

- VERKSAMHETER SOM UNDANTAS FRÅN FÖRBUD ENLIGT MILJÖBALKEN
- UNDANTAGEN GÄLLER HELA PLANEN
- SKYDDIGHETEN ATT GÖRA ANMÄLAN FÖR SAMRÅD ENLIGT 126 MB GÄLLER INTE FÖR DE VERKSAMHETER OCH ÅTGÄRDER SOM BEHOVS FÖR ATT BYGGA VÄGEN OCH SOM FASTSTÄLLS OCH INGÅR I VÄGOMRÅDE FÖR ALLMÄN VÄG ELLER OMRÅDE FÖR TILLFÄLLIG NYTTJANDERÄTT
 - FÖRBUDEN SOM AVSER VERKSAMHET ELLER ÅTGÄRD INOM GENERELLT BIOTOPSKYDDOMRÅDE (7:11 2st. MB) GÄLLER INTE BYGGANDET AV ALLMÄN VÄG
 - MARKERING ELLER AVGRÄNSNING AV OMRÅDE SOM OMFATTAS AV GENERELLT BIOTOPSKYDD OCH BERÖRS AV VÄGPLANEN
 - N1 DIKE
 - N2 ALLÉ
 - FÖRBUDEN MOT ÅTGÄRDER INOM STRANDSKYDDOMRÅDE (7:15 MB) GÄLLER INTE BYGGANDE AV ALLMÄN VÄG
 - MARKERING ELLER AVGRÄNSNING AV OMRÅDE SOM OMFATTAS AV STRANDSKYDD OCH BERÖRS AV VÄGPLANEN
- ÅTGÄRDER SOM UNDANTAS FRÅN KRAV PÅ BYGGLOV
- B BYGGLOV KRÄVS EJ FÖR BULLERSKYDDSSKÄRM

- ÖVRIGA BETECKNINGAR
- 0/100 BELÄGGENINGSKANT
 - +0,0 LÄNGDMÄTNING OCH HÖJDSÄTTNING (+/- 0,1 m)
 - + KOMMUNGRÄNS
 - TRAKTGRÄNS
 - FASTIGHETSGRÄNS
 - BYGGNADER (BOSTAD, ÖVRIGA BYGGNADER)
 - FASTIGHETSBETECKNING
 - 2113 TRAKTNAMN
 - MARK KOMMUNNAMN

- ÖVRIGA BETECKNINGAR
- NYTT MITTRÄCKE
 - NYTT HÖGKAPACITETSRÄCKE
 - NY BULLERSKYDDSSKÄRM
 - NYTT VILTSTÅNGSEL
 - BEF. VILTSTÅNGSEL
 - BEF. VÄGRÄCKE
 - BEF. BELYSNING FINNS I SEKTION:
KM 0/300
KM 1/200
KM 7/790
KM 11/130
KM 11/630-KM 11/920
 - FASTIGHETSKARTA DATERAD 2020-12-17

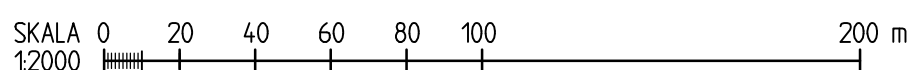

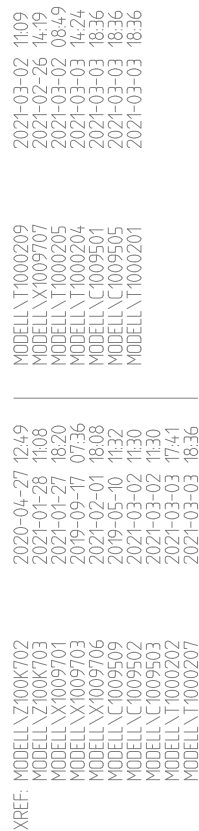

— . — . — . — .	GRÄNS FÖR VÄGOMRÅDE
.. .. .	AVGRÄNSNING MELLAN OLIKA TYPER AV MARKANSPRÅK
V	NYTT VÄGOMRÅDE MED VÄGRÄTT
V _a	INDRAGNING AV VÄG FRÅN ALLMÄNT UNDERHÅLL
T	TILLFÄLLIG NYTTJANDERÄTT FÖR VÄGBYGGNADSRBETEN, MASSUPPLAG, ETABLERINGSOMRÅDE SAMT DIKESRENSNING OCH TRUMFÖRLÄNGNING. AVSER 20 MÅNADER FRÅN BYGGSTART

	MARKERING ELLER AVGRÄNSNING AV SKYDDSGÅRD/FÖRSKILTIGHETSMÅTT
Sk 1	VILTSTÄNGSEL ANDRANS PÅ BÅDA SIDOR OM VÄG 41, PÅ HELA STRÄCKAN. ANGES PÅ ILLUSTRATIONKARTOR SOM VILTSTÄNGSEL. SE ÖVRIGA BETECKNINGAR.
Sk 2	FÄRIST
Sk 3	VILTHOPP
Sk 4	ERBJUDANDE OM BULLERSKYDDSGÅRD UTANFÖR VÄGOMRÅDET I FORM AV FASADÅTGÅRD.
Sk 5	ERBJUDANDE OM BULLERSKYDDSGÅRD UTANFÖR VÄGOMRÅDE I FORM AV LOKAL SKYDD AV UTEPLATS.
Sk 6	BULLERSKYDDSGÅRD INNANFÖR VÄGOMRÅDE I FORM AV LOKAL VALL MED SKÄRPHÖJD ÖVER VÄGKANT ÄR FÖR VALLEN +15M OCH FÖR SKÄRMEN +3-3,5M
Sk 7	GRUNDVATTENSKYDD, HÖGKAPACITETSRÄCKE
Sk 8	GRUNDVATTENSKYDD, TÄTA ÖKEN OCH/ELLER KANTSTEN
Sk 9	TRUMMA SOM KONSTRUERAS SÅ ATT DEN INTE UTGÖR VANDRINGSHINDER

UNDANTAGEN GÄLLER HELA PLANEN

- SKYLDIGHETEN ATT GÖRA ANMÄLAN FÖR SAMRÅD ENLIGT 12:6 MB GÄLLER INTE FÖR DE VERKSAMHETER OCH ÅTGÄRDER SOM BEHÖVS FÖR ATT BYGGA VÄGEN OCH SOM FASTSTÄLLS OCH INGÅR I VÄGOMRÅDE FÖR ALLMAN VÄG ELLER OMRÅDE FÖR TILLFÄLLIGT INJÄNDERÄTT
- FÖRBUDEN SOM AVSER VERKSAMHET ELLER ÅTGÄRD INOM GENERELLT BIOTPSKYDSOMRÅDE (7:11 2st. MB) GÄLLER INTE BYGGANDET AV ALLMAN VÄG
- MARKERING ELLER AVGRÄNSNING AV OMRÅDE SOM OMFATTAS AV GENERELLT BIOTPSKYDD OCH BERÖRS AV VÄGPLANEN
- N1 DIKE
- N2 ALLÉ
- FÖRBUDEN MOT ÅTGÄRDER INOM STRANDSKYDSOMRÅDE (7:15 MB) GÄLLER INTE BYGGANDE AV ALLMAN VÄG
- MARKERING ELLER AVGRÄNSNING AV OMRÅDE SOM OMFATTAS AV STRANDSKYDD
- S STRANDSKYDD STRANDSKYDD OCH BERÖRS AV VÄGPLANEN



ÅTGÄRDER SOM UNDANTAS FRÅN KRAV PÅ BYGGLOV
B BYGGLOV KRÄVS EJ FÖR BULLERSKYDDSSKÄRM


BELÄGGNINGSKANT
 0/100
 +0.0
 LÄNGDMÄTNING OCH HÖJDSÄTTNING (+/- 0.1 m)
 +
 KOMMUNGRÄNS
 TRAKTGRÄNS
 FASTIGHETSGRÄNS
 BYGGNADER (BOSTAD, ÖVRIGA BYGGNADER)
 2:13
 FASTIGHETSBETECKNING
 TRAKTNAMN
 KOMMUNNAMN
MARK

NYTT MITRÄCKE
NYTT HÖGKAPACITETSRÄCKE
NY BULLERSKYDDSSKÄRM
NYTT VILTSTÄNGSEL
BEF. VILTSTÄNGSEL
BEF. VÄGRÄCKE

BEF. BELYSNING FINNS I SEKTION:
KM 0/300
KM 1/200
KM 7/790
KM 11/130
KM 11/630-KM 11/920

FASTIGHETSKARTA DATERAD 2020-12-17

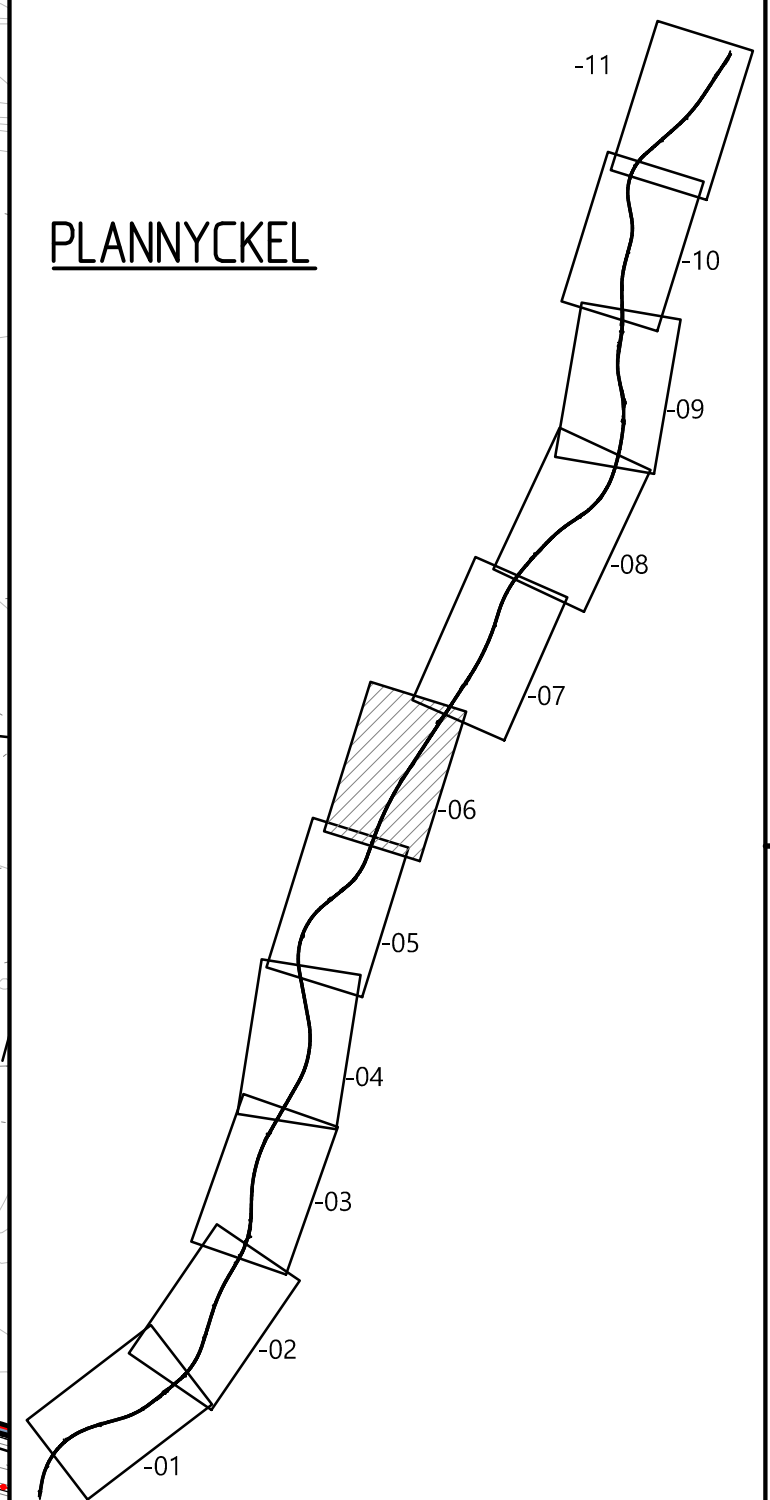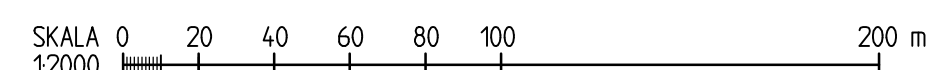

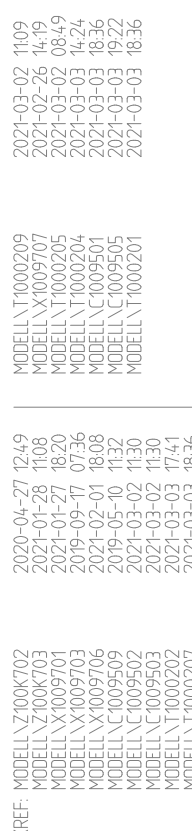

.....	GRÄNS FÖR VÄGOMRÅDE
.....	AVGRÄNSNING MELLAN OLIKA TYPER AV MARKANSPRÅK
V	NYTT VÄGOMRÅDE MED VÄGRÄTT
V _a	INDRAGNING AV VÄG FRÅN ALLMÄNT UNDERHÅLL
T	TILLFÄLIG NYTTJANDERÄTT FÖR VÄGBYGGNADSARBETEN, MASSUPPLAG, EMBALERINGSOMRÅDE SAMT DIKESRENSNING OCH TRUMFÖRLÄNGNING. AVSER 24 MÅNADER FRÅN BYGGSTART

- MARKERING ELLER AVGRÄNSNING AV SKYDÖSÄTGÅRD/FÖRSKITTIGHETSMÅTT
- Sk 1 VILTSTÄNGSEL ANDRONAS PÅ BÅDA SIDOR OM VÄG 41, PÅ HELA STRÄCKKAN. ANGES PÅ ILLUSTRATIONSKARTOR SOM VILTSTÄNGSEL. SE ÖVRIGA BETECKNINGAR.
- Sk 2 FÄRIST
- Sk 3 VILTUTHOPP
- Sk 4 ERBJUDANDE OM BULLERSKYDÖSÄTGÅRD UTANFÖR VÄGOMRÅDET I FORM AV FASADÄTGÅRD.
- Sk 5 ERBJUDANDE OM BULLERSKYDÖSÄTGÅRD UTANFÖR VÄGOMRÅDE I FORM AV LOKAL SKYDD AV UTEPLATS.
- Sk 6 BULLERSKYDÖSÄTGÅRD INNANFÖR VÄGOMRÅDE I FORM AV LOKAL VALL MED SKÄRKRÖNHÖJD ÖVER VÄGKANT ÄR FÖR VALLEN +1,5M OCH FÖR SKÄRMEN +3-3,5M
- Sk 7 GRUNDVATTENSKYDD, HÖGKAPACITETSRÄCKE
- Sk 8 GRUNDVATTENSKYDD, TÄTA DIKEN ELLER KANTSTEN
- Sk 9 TRUMMA SOM KONSTRUIERAS SÅ ATT DEN INTE UTGÖR VANDRINGSHINDER

UNDANTAGEN GÄLLER HELA PLANEN

- SKYLDIGHETEN ATT GÖRA ANMÄLAN FÖR SAMRÅD ENLIGT 12:6 MB GÄLLER INTE FÖR DE VERKSAMHETER OCH ÅTGÄRDER SOM BEHOVS FÖR ATT BYGGA VÄGEN OCH SOM FASTSTÄLLS OCH INGÅR I VÄGOMRÅDE FÖR ALLMAN VÄG ELLER OMRÅDE FÖR TILLFÄLLIG NYTTJÄNDERATT
- FÖRBUDEN SOM AVSER VERKSAMHET ELLER ÅTGÄRD INOM GENERELLT BIOTOPSKYDDOMRÅDE (7:11 2st. MB) GÄLLER INTE BYGGANDET AV ALLMAN VÄG
- MARKERING ELLER AVGRÄNSNING AV OMRÅDE SOM OMFATTAS AV N1 DIKE GENERELLT BIOTOPSKYDD OCH BERÖRS AV VÄGPLANEN
- N2 ALLÉ
- FÖRBUDEN MOT ÅTGÄRDEN INOM STRANDSKYDDOMRÅDE (7:15 MB) GÄLLER INTE BYGGANDE AV ALLMAN VÄG
- MARKERING ELLER AVGRÄNSNING AV OMRÅDE SOM OMFATTAS AV S STRANDSKYDD STRANDSKYDD OCH BERÖRS AV VÄGPLANEN


	BELÄGGNINGSSKANT
0/100 +0.0	LÄNGDMÄTNING OCH HÖJDSÄTTNING (+/- 0.1 m)
+	KOMMUNGRÄNS
	TRAKTGRÄNS
	FASTIGHETSGRÄNS
	BYGGNADER (BOSTAD, ÖVRIGA BYGGNADER)
2113	FASTIGHETSBETECKNING
TRAKTNAMN	TRAKTNAMN
MARK	KOMMUNNAMN

 NYTT MITTRÄCKE
 NYTT HÖKAPACITETSÄCKE
 NY BULLERSKYDDSSKÄRM
 NYTT VILTSTÄNGSEL
 BEF. VILTSTÄNGSEL
 BEF. VÄGRÄCKE

BEF. BELYSNING FINNS I SEKTION:

KM 0/300
 KM 1/200
 KM 7/790
 KM 11/130
 KM 11/630-KM 11/920

FASTIGHETSKARTA DATERAD 2020-12-17

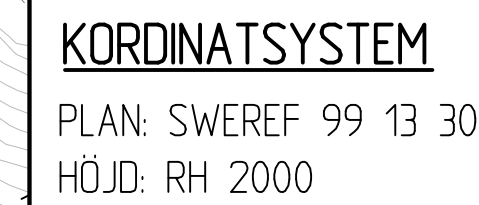

TYP AV PLAN GRANSKNINGSSTATUS / SYFTE	
HANDELSTYP GRANSKNINGSHANDLING	
DATUM 2021-03-04	LEVERANS / ANDRINGS PM
GRÄNS VAG 41 FRITSLA - KRÅKERED	

ANLÄGGNINGSGDEL GEMENSAMT	
OBJEKTNUMMER / KM 161563	KONSTRUKTIONSNUMMER
BESTÄLLARE TRAFIKVERKET	LEVERANTÖR SWECO

RITNINGSTYP
PLANKARTA
TEKNIKOMRÅDE / INNEHÅLL
T VÅGUTFORMNING OCH TRAFIK
BESKRIVNING
VÅG 41


KM 9/220-10/580			
SKALA 1:2000	FORMAT A1	FÖRVALTNINGSNUMMER	
RITNINGNUMMER 1 00 T 02 08	BLAD	NÄSTA BLAD	BET


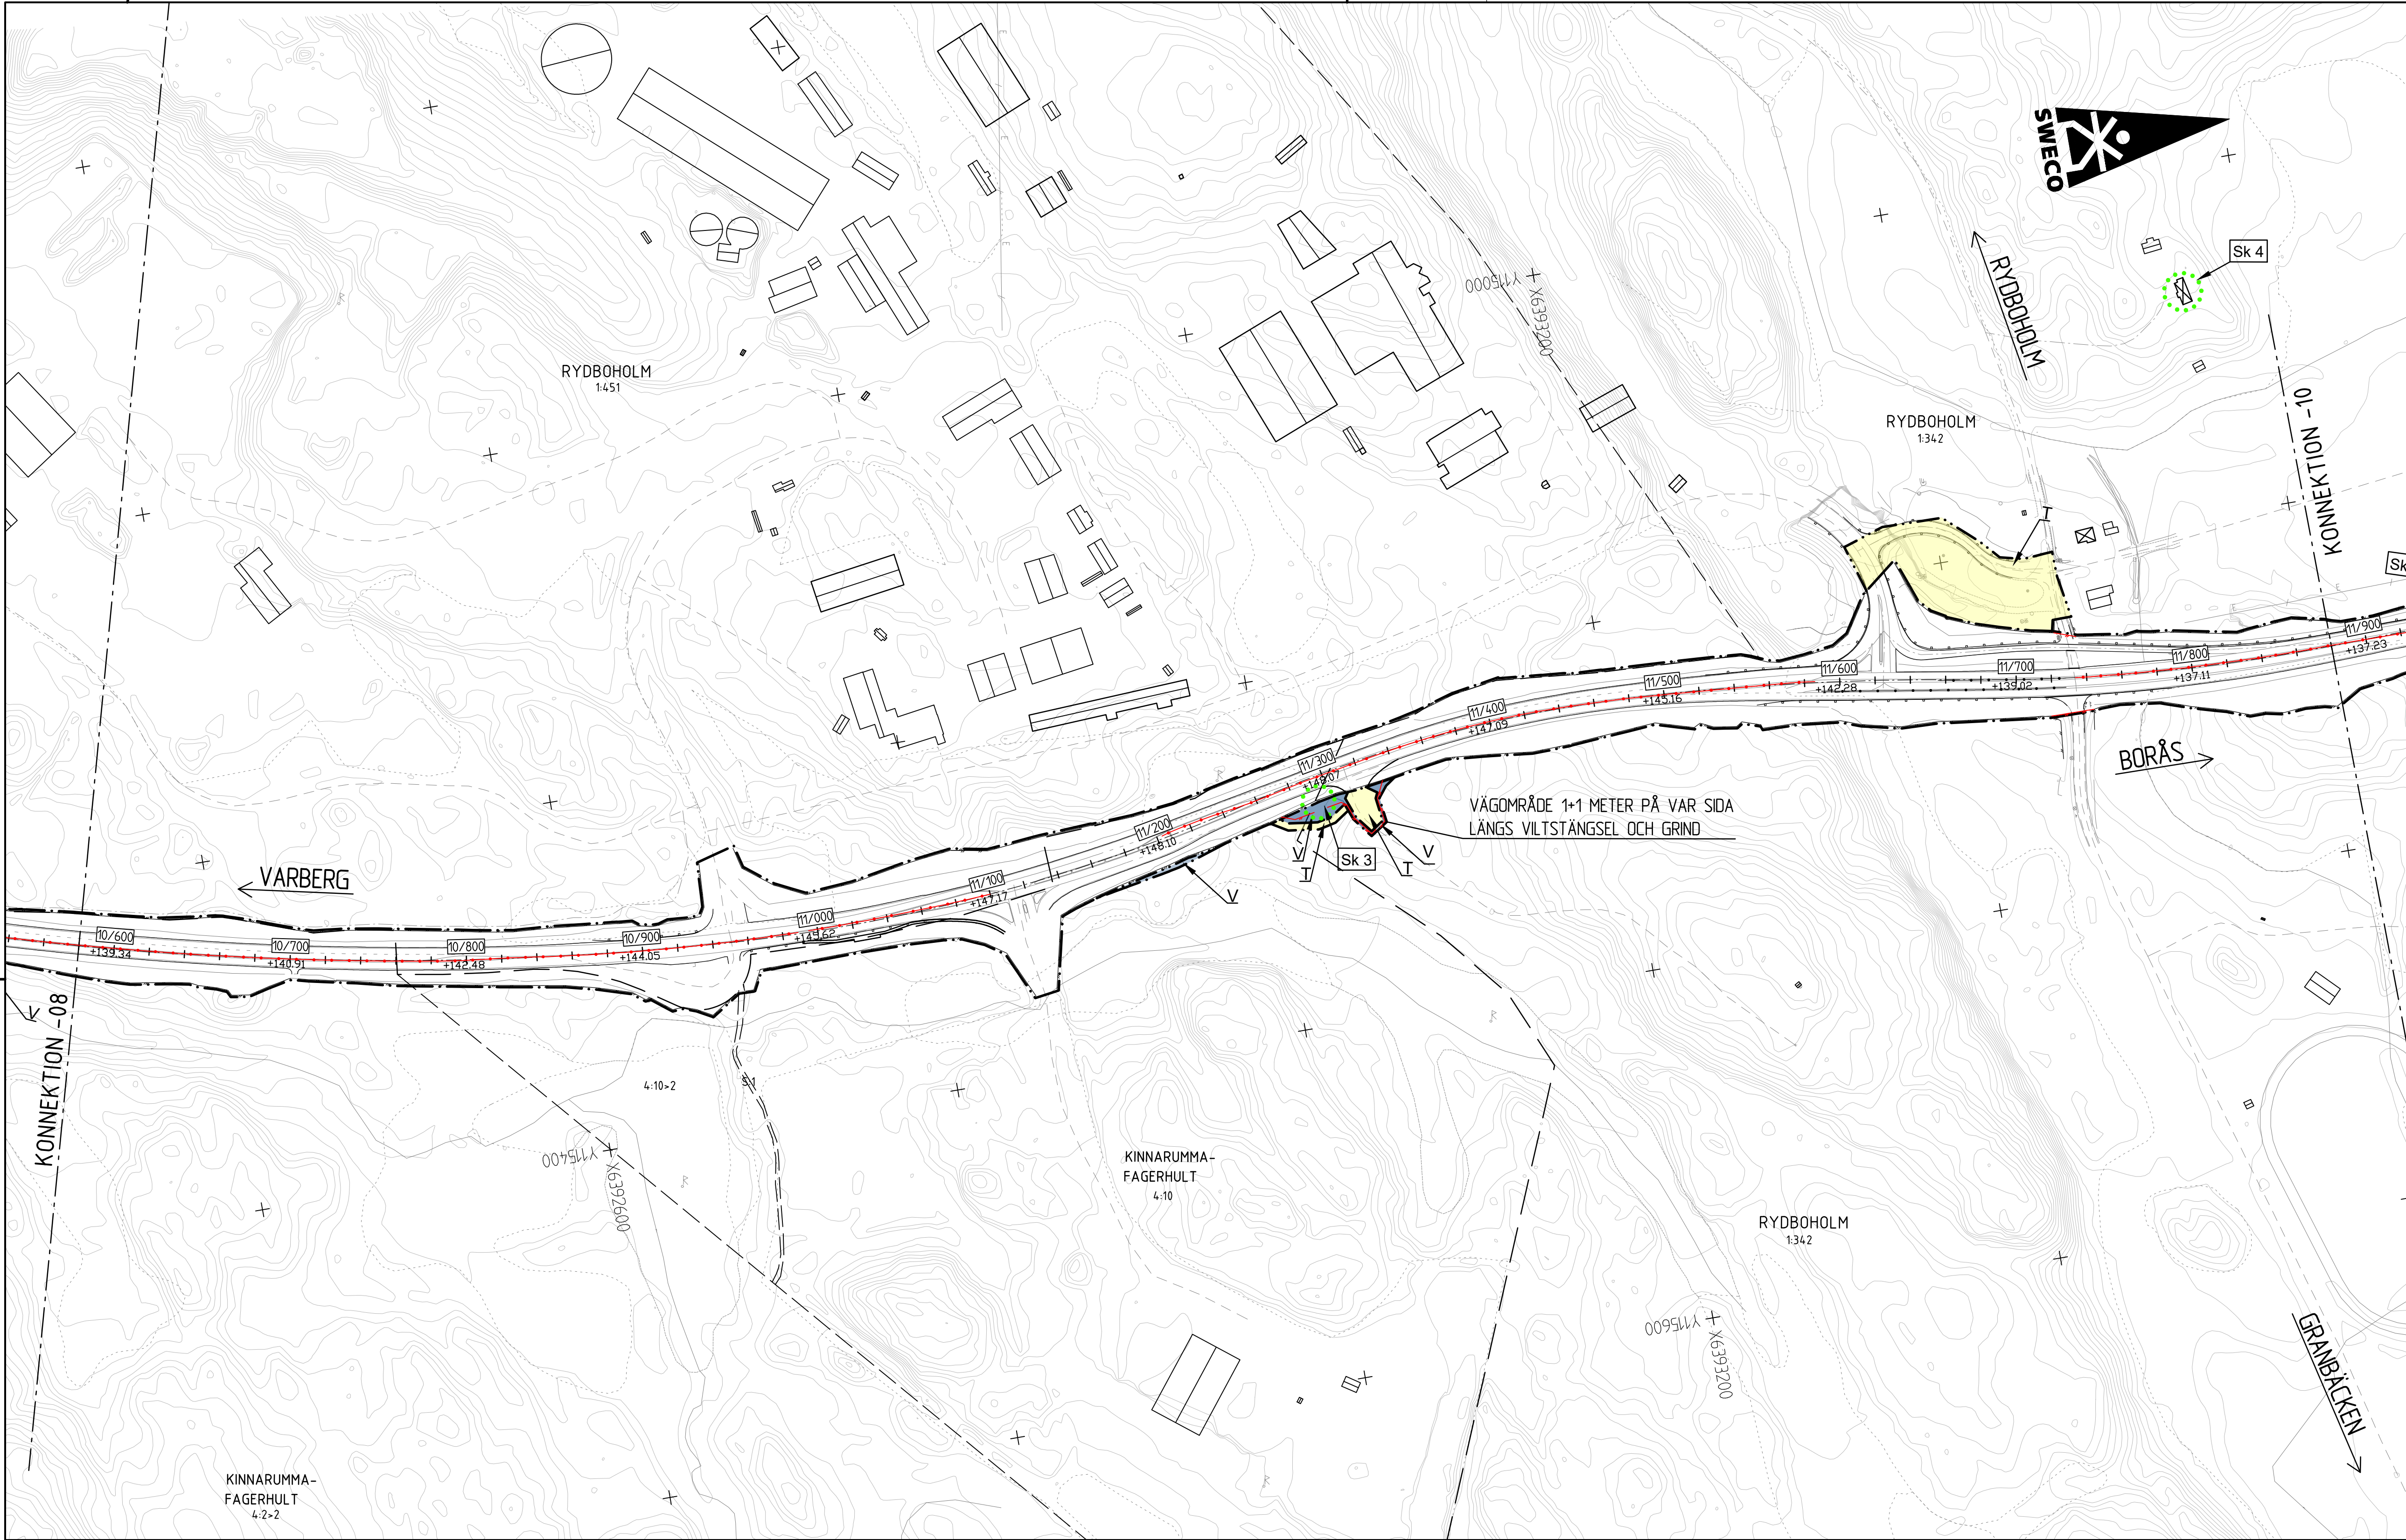

KORDINATSYSTEM
PLAN: SWEREF 99 13 30
HÖJD: RH 2000

PLANNYCKEL

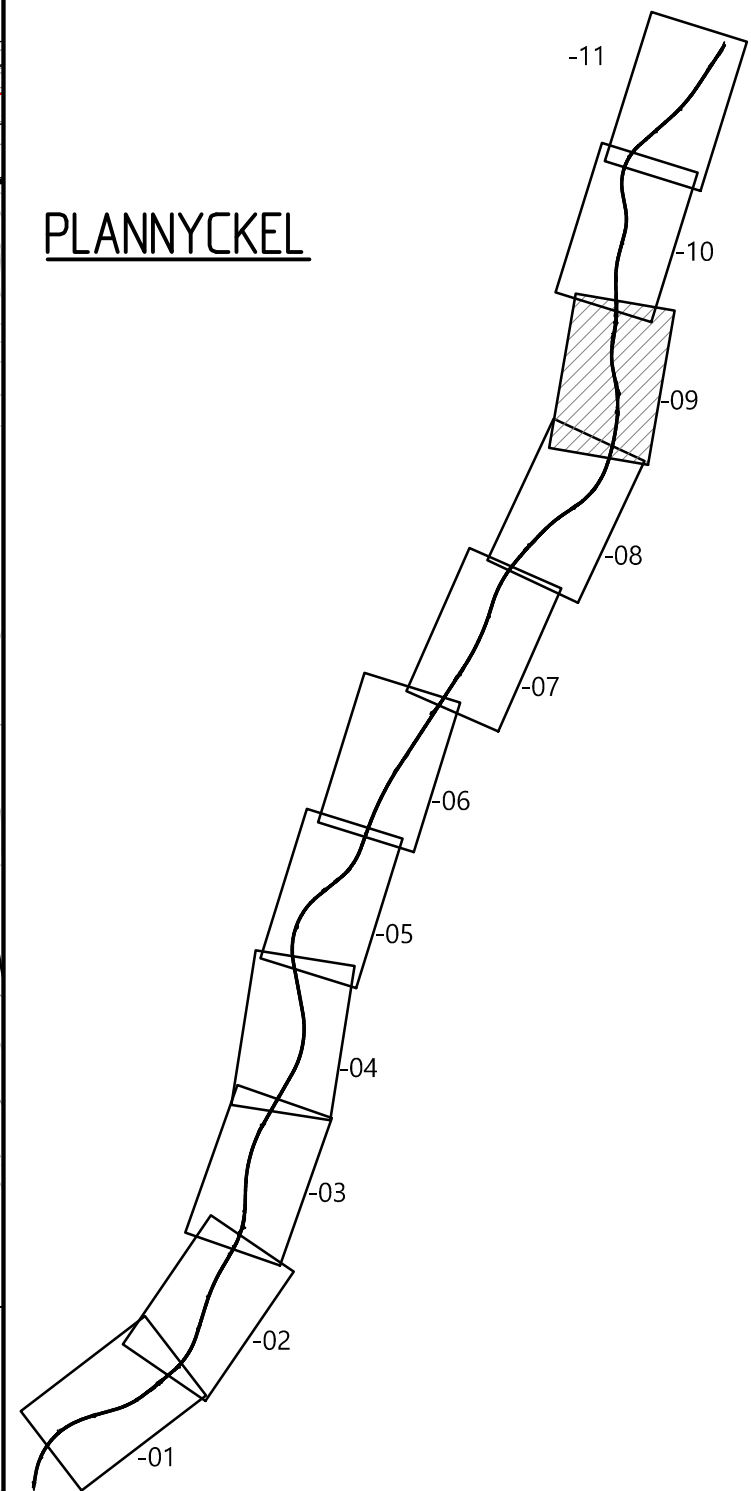

TYP AV PLAN		VÄGPLAN	
GRANSKNINGSSTATUS / SYFTE			
HANDLINGSTYP		GRANSKNINGSHANDLING	
DATUM	2021-03-04	LEVERANS / ANDRINGS-PM	
OBJEKT	VÄG 41 FRITSLA - KRÄKERED		
DELOMRÅDE / BANDEL	FRITSLA - KRÄKERED		
ANLÄGGNINGSDIDEL	GEMENSAMT		
OBJEKTNUMMER / KM	161563	KONSTRUKTIONNUMMER	
BESTÄLLARE	TRAFIKVERKET	LEVERANTÖR	SWECO
SKAPAD AV	D. ROLAND	UPPDRAGSGENOMFÖRARE	12703888
GODKÄND AV	M. ELDH	AVDELNING	CIVIL
RITNINGSTYP	PLANKARTA		
TEKNIKOMRÅDE / INNEHÅLL	T VÄGUTFORMNING OCH TRAFIK		
BESKRIVNING	VÄG 41		
SKALA	1:2000	FORMAT	A1
RITNINGSGENOMFÖRARE	1 00 T 02 09	BLAD	NÄSTA BLAD
BET			

TECKENFÖRKLARING


MARKANSPRÅK	
GRÄNS FÖR VÄGOMRÅDE	—
AVGRÄNSNING MELLAN OLKA TYPER AV MARKANSPRÅK	—
NYTT VÄGOMRÅDE MED VÄGRÄTT	V
INDRAGNING AV VÄG FRÅN ALLMÄNT UNDERHÅLL	V _a
TILLFÄLLIG NYTTJANDERÄTT FÖR VÄGBYGGNADARBETEN, MASSUPPLAG, ETABLERINGSOMRÅDE SAMT DIKESRENSNING OCH TRUMFÖRLÄNGNING. AVSER 24 MÅNADER FRÅN BYGGSTART	T



SKYDDÅTGÄRDER OCH FÖRSIKTIGHETSMÅTT	
SK 9	GRUNDVATTENSKYDD, TÄTA DIKEN OCH/ELLER KANTSTEN
SK 10	TRUMMA SOM KONSTRUIERAS SÅ ATT DEN INTE UTGÖR VANDRINGSHINDER


VERKSAMHETER SOM UNDANTAS FRÅN FÖRBUD ENLIGT MILJÖBALKEN	
UNDANTAGEN GÄLLER HELA PLANEN	
- SKYDDIGHETEN ATT GÖRA ANMÄLAN FÖR SAMRÅD ENLIGT 126 MB GÄLLER INTE FÖR DE VERKSAMHETER OCH ÅTGÄRDER SOM BEHOVS FÖR ATT BYGGA VÄGEN OCH SOM FASTSTÄLLS OCH INGÅR I VÄGOMRÅDE FÖR ALLMÄN VÄG ELLER OMRÅDE FÖR TILLFÄLLIG NYTTJANDERÄTT	
- FÖRBUDEN SOM AVSER VERKSAMHET ELLER ÅTGÄRD INOM GENERellt BIOTOPSKYDDOMRÅDE (7:11 2st. MB) GÄLLER INTE BYGGANDET AV ALLMÄN VÄG	
- MARKERING ELLER AVGRÄNSNING AV OMRÅDE SOM OMFATTAS AV GENERellt BIOTOPSKYDD OCH BERÖRS AV VÄGPLANEN	
N1 DIKE	
N2 ALLÉ	
- FÖRBUDEN MOT ÅTGÄRDER INOM STRANDSKYDDOMRÅDE (7:15 MB) GÄLLER INTE BYGGANDET AV ALLMÄN VÄG	
- MARKERING ELLER AVGRÄNSNING AV OMRÅDE SOM OMFATTAS AV STRANDSKYDD OCH BERÖRS AV VÄGPLANEN	
ÅTGÄRDER SOM UNDANTAS FRÅN KRAV PÅ BYGGLOV	
B BYGGLOV KRÄVS EJ FÖR BULLERSKYDDSSKÄRM	

ÖVRIGA BETECKNINGAR	
BELÄGGENSKANT	—
LÄNGDMÄTNING OCH HÖJDSÄTTNING (+/- 0.1 m)	—
KOMMUNGRÄNS	—
TRAKTGRÄNS	—
FASTIGHETSGRÄNS	—
BYGGNADER (BOSTAD, ÖVRIGA BYGGNADER)	—
FASTIGHETSBETECKNING	—
TRAKTNAMN	—
KOMMUNNAMN	—

ÖVRIGA BETECKNINGAR	
NYTT MITTRÄCKE	—
NYTT HÖGKAPACITETSRÄCKE	—
NY BULLERSKYDDSSKÄRM	—
NYTT VILTSTÄNGSEL	—
BEF. VILTSTÄNGSEL	—
BEF. VÄGRÄCKE	—
BEF. BELYSNING FINNS I SEKTION:	
KM 0/300	
KM 1/200	
KM 7/790	
KM 11/130	
KM 11/630-KM 11/920	
FASTIGHETSKARTA DATERAD 2020-12-17	

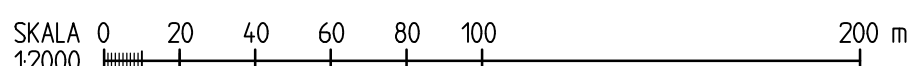


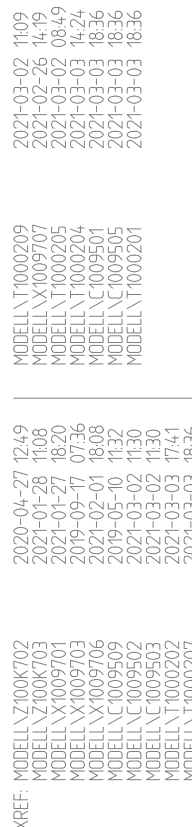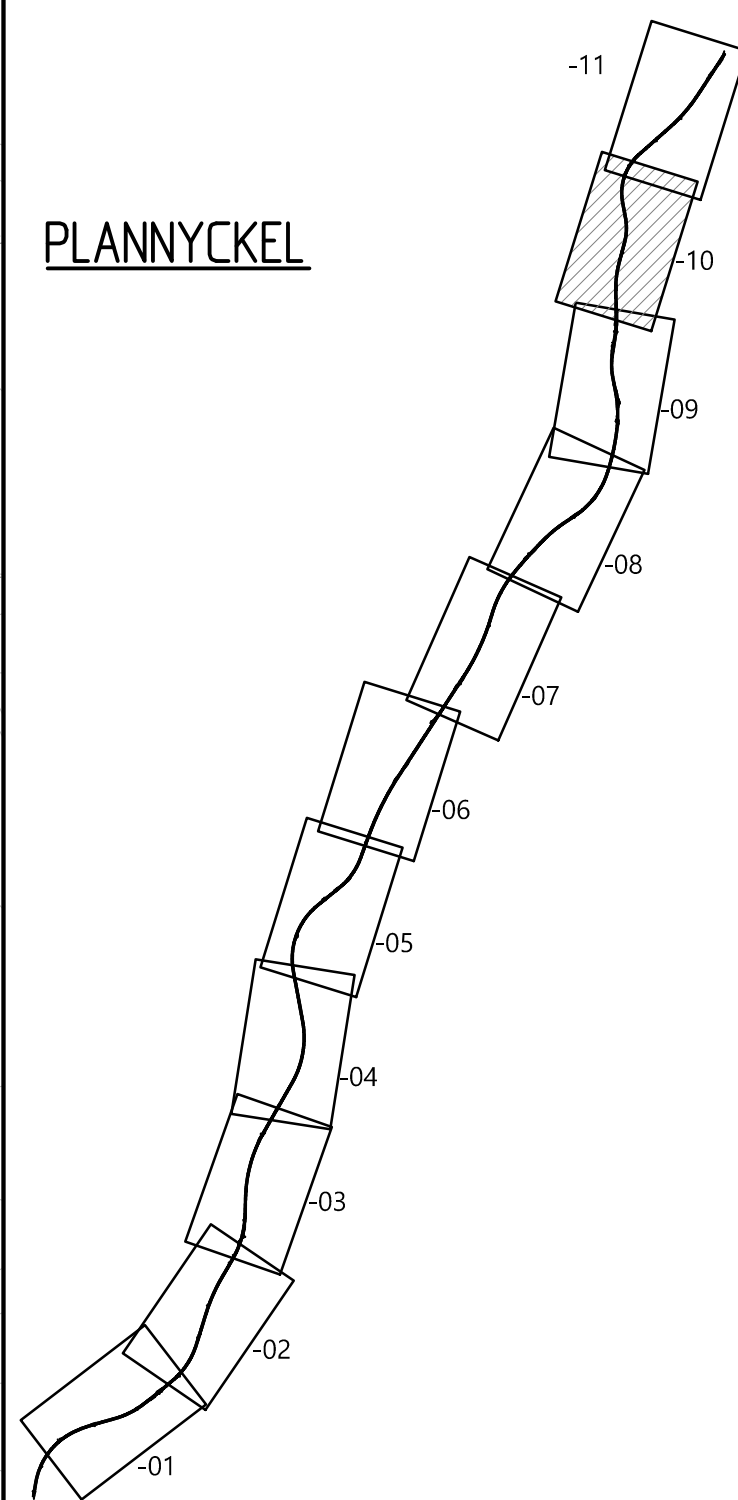[illegible]

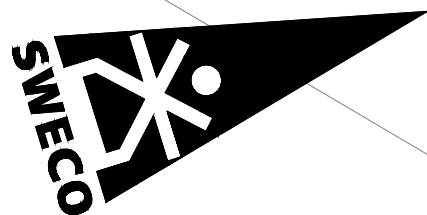


KORDINATSYSTEM
PLAN: SWEREF 99 13 30
HÖJD: RH 2000

PLANNYCKEL

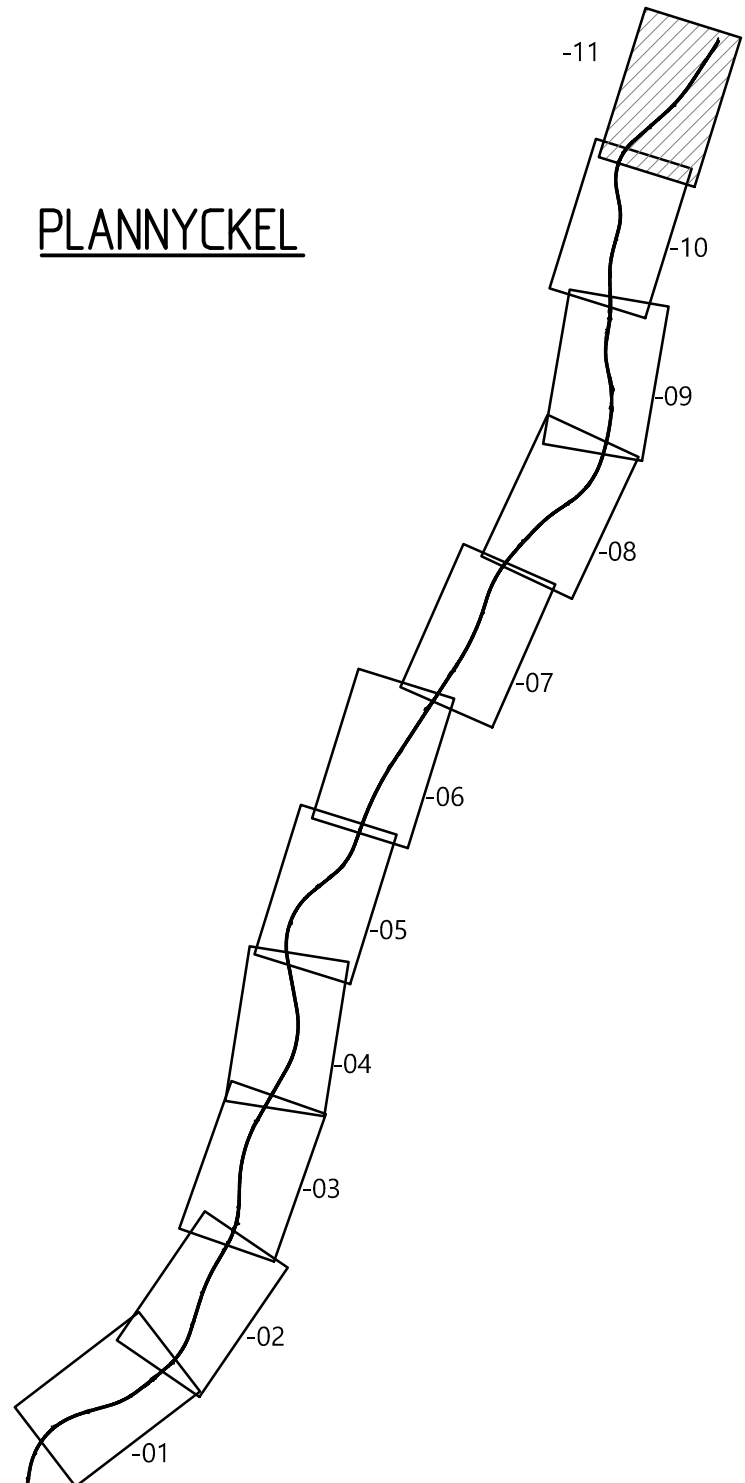

VÄGPLAN

TYP AV PLAN		GRANSKNINGSSTATUS / SYFTE	
GRANSKNINGSTYP		GRANSKNINGSHANDLING	
DATUM	2021-03-04	LEVERANS / ÄNDRINGS-PM	
OBJEKT	VÄG 41 FRITSLA - KRÅKERED		
DELOMRÅDE / BANDEL	FRITSLA - KRÅKERED		
ANLÄGGNINGSDIENST	GEMENSAMT		
OBJEKTNUMMER / KM	161563	KONSTRUKTIONNUMMER	
BESTÄLLARE	TRAFIKVERKET	LEVERANTÖR	SWECO
SKAPAD AV	D. ROLAND	UPPDRAGSNUMMER	12703888
GODKÄND AV	M. ELDH	ÄNDRING	CIVIL
RITNINGSTYP	PLANKARTA		
TEKNIKOMRÅDE / INNEHÅLL	T VÄGUTFORMNING OCH TRAFIK		
BESKRIVNING	VÄG 41		
SKALA	1:2000	FORMAT	A1
RITNINGNUMMER	1 00 T 02 11	FÖRVALTNINGSNUMMER	
BLAD		NÄSTA BLAD	BET

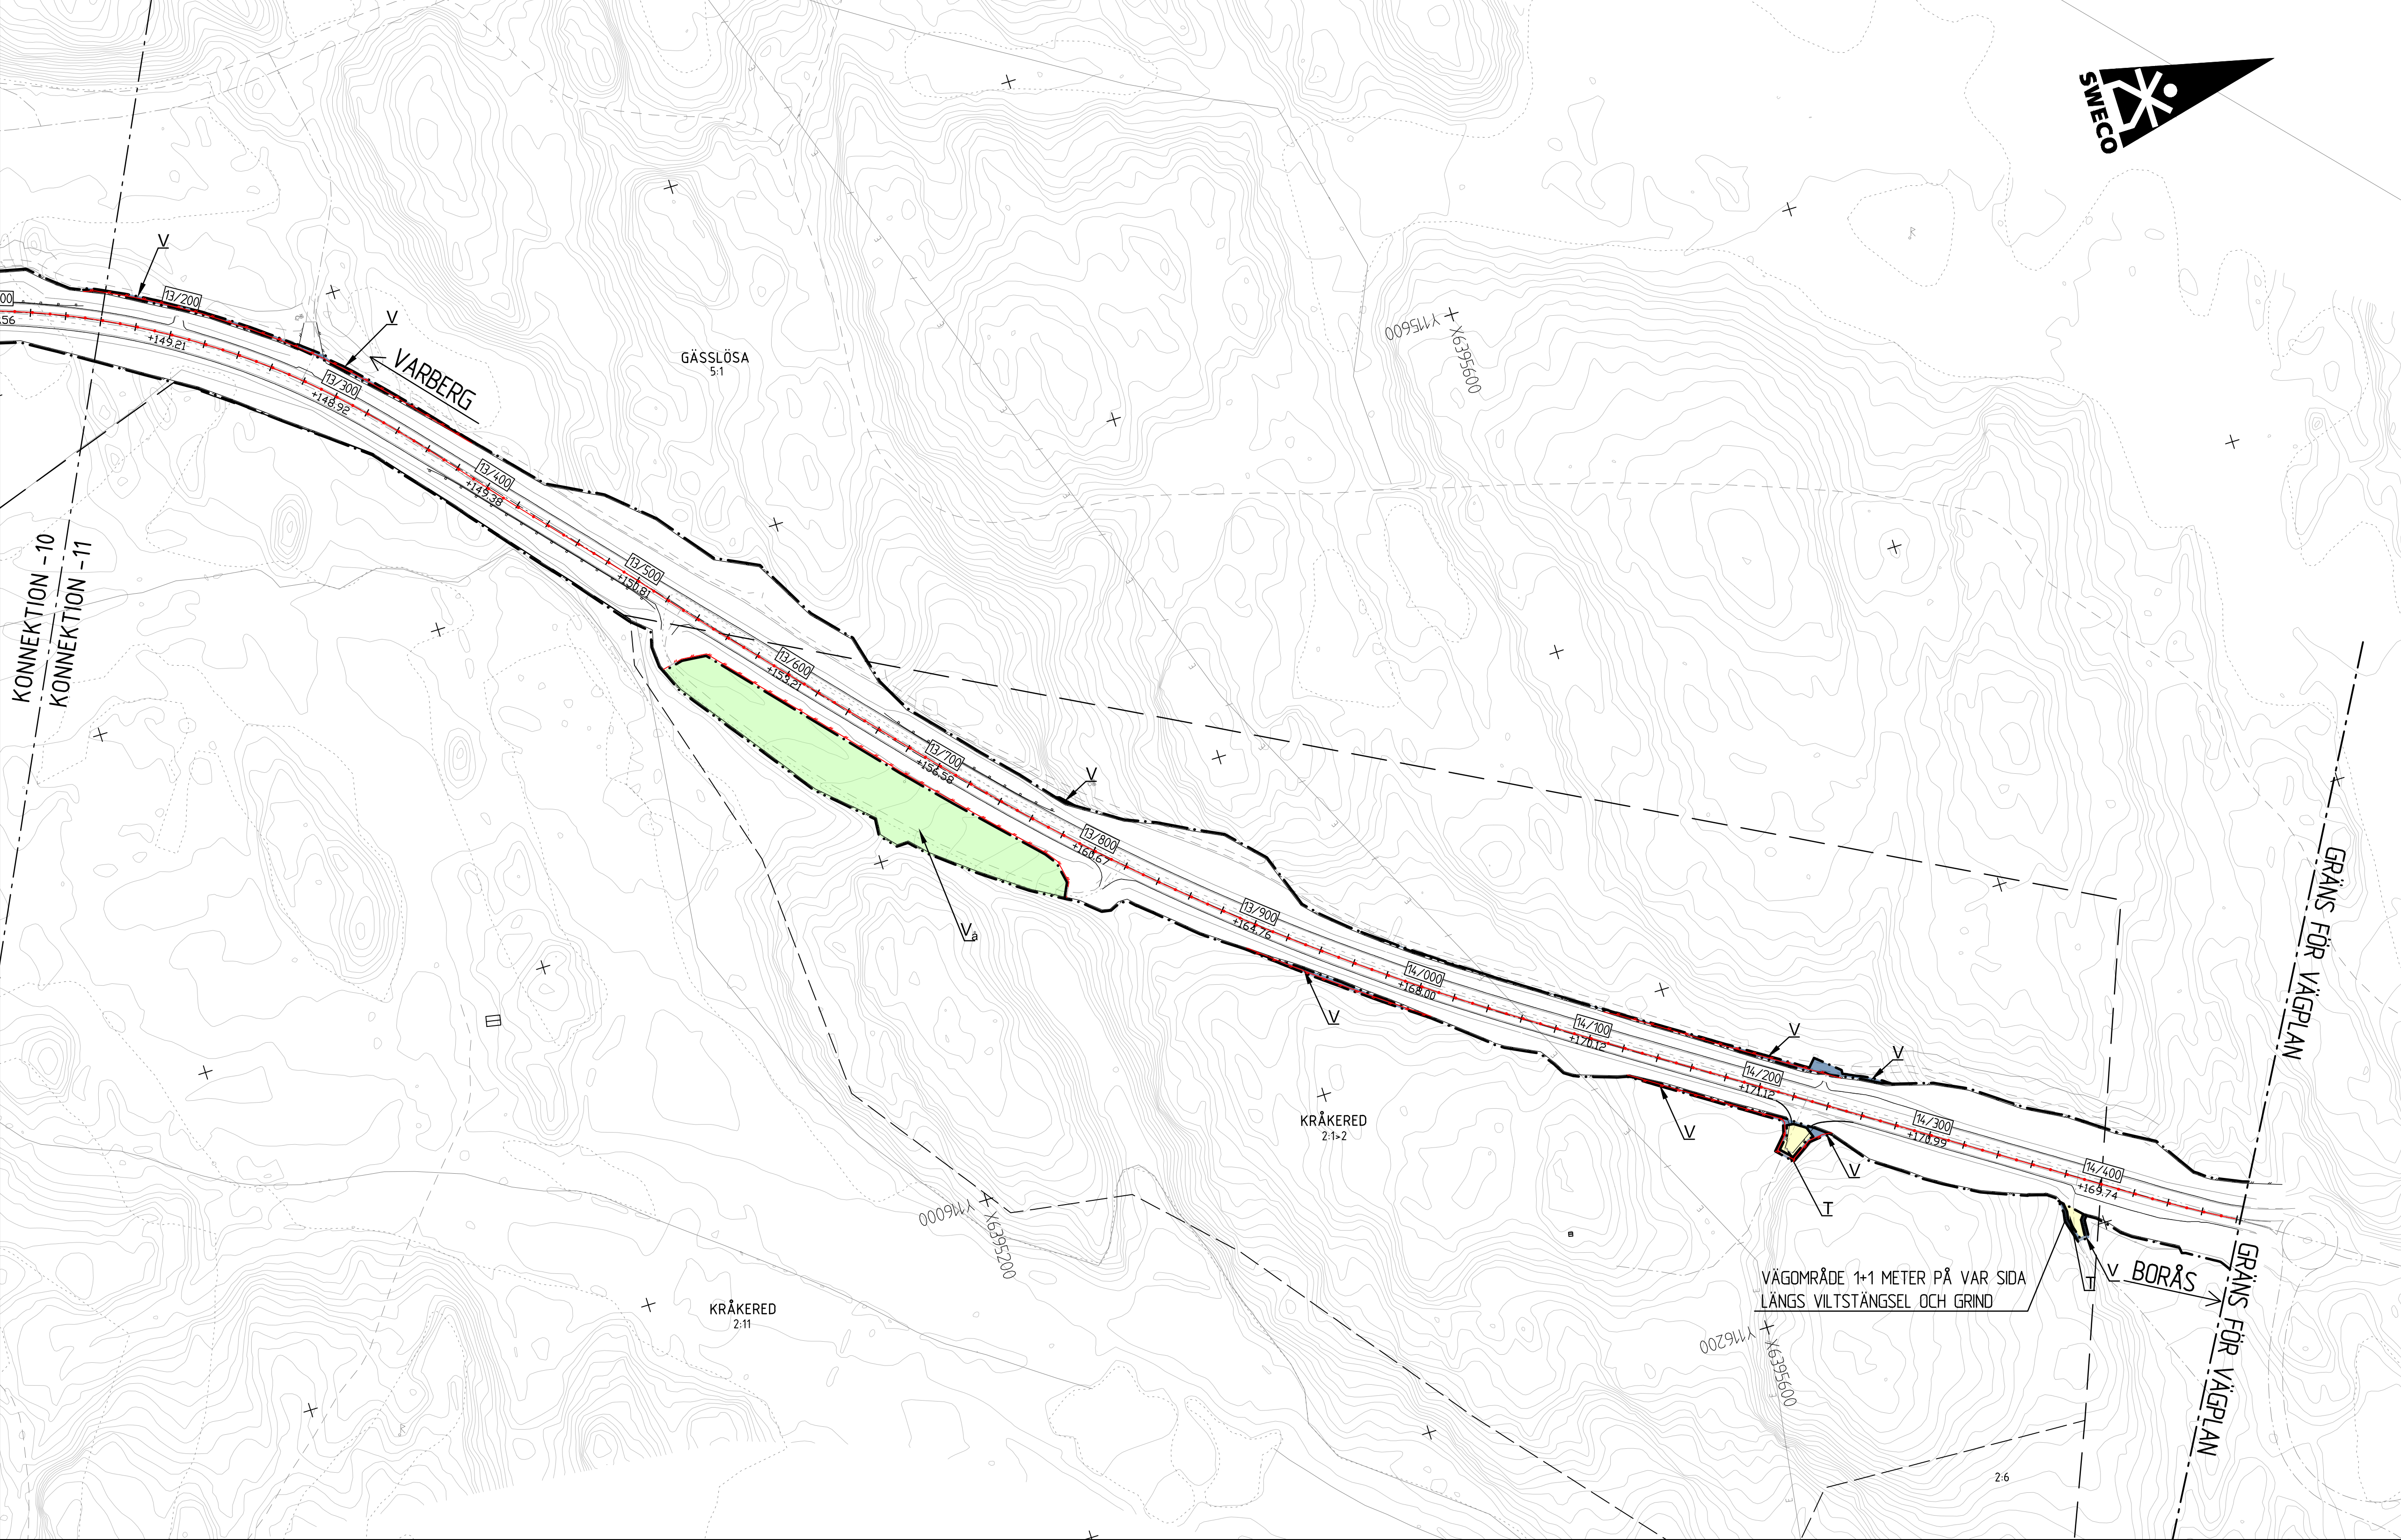

TECKENFÖRKLARING

- MARKANSPRÅK
- GRÄNS FÖR VÄGOMRÅDE
 - AVGRÄNSNING MELLAN OLIKA TYPER AV MARKANSPRÅK
 - V NYTT VÄGOMRÅDE MED VÄGRÄTT
 - V_a INDRAGNING AV VÄG FRÅN ALLMÄNT UNDERHÅLL
 - T TILLFÄLLIG NYTTJANDERÄTT FÖR VÄGBYGGNADARBETEN, MASSUPPLAG, ETABLERINGSOMRÅDE SAMT DIKESRENSNING OCH TRUMFÖRLÄNGNING. AVSER 24 MÅNADER FRÅN BYGGSTART

- SKYDDÅTGÄRDER OCH FÖRSIKTIGHETSMÅTT
- Sk 1 MARKERING ELLER AVGRÄNSNING AV SKYDDÅTGÄRD/FÖRSIKTIGHETSMÅTT
 - Sk 2 VILTSTÄNGSEL ANDRÖNAS PÅ BÅDA SIDOR OM VÄG 41. PÅ HELA STRÄCKAN ANGES PÅ ILLUSTRATIONSKARTOR SOM VILTSTÄNGSEL. SE ÖVRIGA BETECKNINGAR FÄRIST
 - Sk 3 VILTUTHOPP
 - Sk 4 ERBJUDANDE OM BULLERSKYDDÅTGÄRD UTANFÖR VÄGOMRÅDET I FORM AV FASADÅTGÄRD.
 - Sk 5 ERBJUDANDE OM BULLERSKYDDÅTGÄRD UTANFÖR VÄGOMRÅDE I FORM AV LOKALT SKYDD AV UTEPLATS
 - Sk 6 BULLERSKYDDÅTGÄRD INOM VÄGOMRÅDE I FORM AV LOKAL VALL MED SKÄRM. KRÖNHÖJD ÖVER VÄGKANT ÄR FÖR VÄG 41 +1,5M OCH FÖR SKÄRMEN +3-3,5M
 - Sk 7 GRUNDVATTENSKYDD, HÖGKAPACITETSRÄCKE
 - Sk 8 GRUNDVATTENSKYDD, TÄTA DIKEN OCH/ELLER KANTSTEN
 - Sk 9 TRUMMA SOM KONSTRUIERAS SÅ ATT DEN INTE UTGÖR VANDRINGSHINDER

- VERKSAMHETER SOM UNDANTAS FRÅN FÖRBUD ENLIGT MILJÖBALKEN
- UNDANTAGEN GÄLLER HELA PLANEN
 - SKYDDIGHETEN ATT GÖRA ANMÄLAN FÖR SAMRÅD ENLIGT 126 MB GÄLLER INTE FÖR DE VERKSAMHETER OCH ÅTGÄRDER SOM BEHÖVS FÖR ATT BYGGA VÄGEN OCH SOM FASTSTÄLLS OCH INGÅR I VÄGOMRÅDE FÖR ALLMÄN VÄG ELLER OMRÅDE FÖR TILLFÄLLIG NYTTJANDERÄTT
 - FÖRBUDEN SOM AVSER VERKSAMHET ELLER ÅTGÄRD INOM GENERELLT BIOTOPSKYDDOMRÅDE (7:11 2§1 MB) GÄLLER INTE BYGGANDET AV ALLMÄN VÄG
 - MARKERING ELLER AVGRÄNSNING AV OMRÅDE SOM OMFATTAS AV GENERELLT BIOTOPSKYDD OCH BERÖRS AV VÄGPLANEN
 - N1 DIKE
 - N2 ALLÉ
 - FÖRBUDEN MOT ÅTGÄRDER INOM STRANDSKYDDOMRÅDE (7:15 MB) GÄLLER INTE BYGGANDE AV ALLMÄN VÄG
 - MARKERING ELLER AVGRÄNSNING AV OMRÅDE SOM OMFATTAS AV STRANDSKYDD OCH BERÖRS AV VÄGPLANEN
- ÅTGÄRDER SOM UNDANTAS FRÅN KRAV PÅ BYGGLOV
- B BYGGLOV KRÄVS EJ FÖR BULLERSKYDDSSKÄRM

- ÖVRIGA BETECKNINGAR
- BELÄGGNINGSKANT
 - LÄNGDMÄTNING OCH HÖJDSÄTTNING (+/- 0.1 m)
 - KOMMUNGRÄNS
 - TRAKTGRÄNS
 - FASTIGHETSGRÄNS
 - BYGGNADER (BOSTAD, ÖVRIGA BYGGNADER)
 - FASTIGHETSBETECKNING
 - TRAKTNAMN
 - KOMMUNNAMN
 - NYTT MITTRÄCKE
 - NYTT HÖGKAPACITETSRÄCKE
 - NY BULLERSKYDDSSKÄRM
 - NYTT VILTSTÄNGSEL
 - BEF. VILTSTÄNGSEL
 - BEF. VÄGRÄCKE
 - BEF. BELYSNING FINNS I SEKTION:
KM 0/300
KM 1/200
KM 7/790
KM 11/130
KM 11/630-KM 11/920
 - FASTIGHETSKARTA DATERAD 2020-12-17

