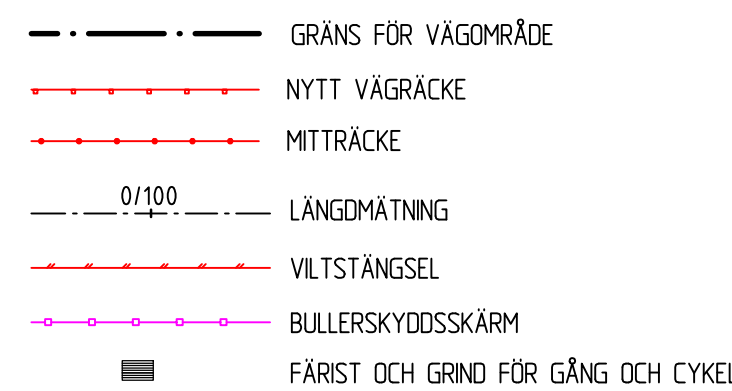


	VÄGBANA FÖR ALLMÄN VÄG
	VÄGBANA FÖR ENSKILD VÄG
	BELÄGGNINGSKANT
	NY SLÄNT
	TRAKTGRÄNS
	FASTIGHETSGRÄNS
	KOMMUNGRÄNS
	FASTIGHETSBETECKNING
	TRAKTNAMN
	MARK
	FÖRNLAMNING
	BIOTOPSKYDDAT OMRÅDE I I NÄRHETEN AV VÄGPLAN

[illegible]

PLANNYCKEL

-11

-10

-09

-08

-07

-06

-05

-04

-03

-02

-01

KM 1/440-2/640		
SKALA 1:2000	FORMAT A1	FÖRVALTNINGSNUMMER
RITNINGSNUMMER 1 00 T 05 02	BLAD	NÄSTA BLAD

Ritning: P:\2234\1\12705241_Väq_41_Frilsta-Kr&Vered\000\15ARBETSMATERIAL_RITN\1\12705241.dwg Skapad av: Eldh, Magnus 2020-09-09 16:05