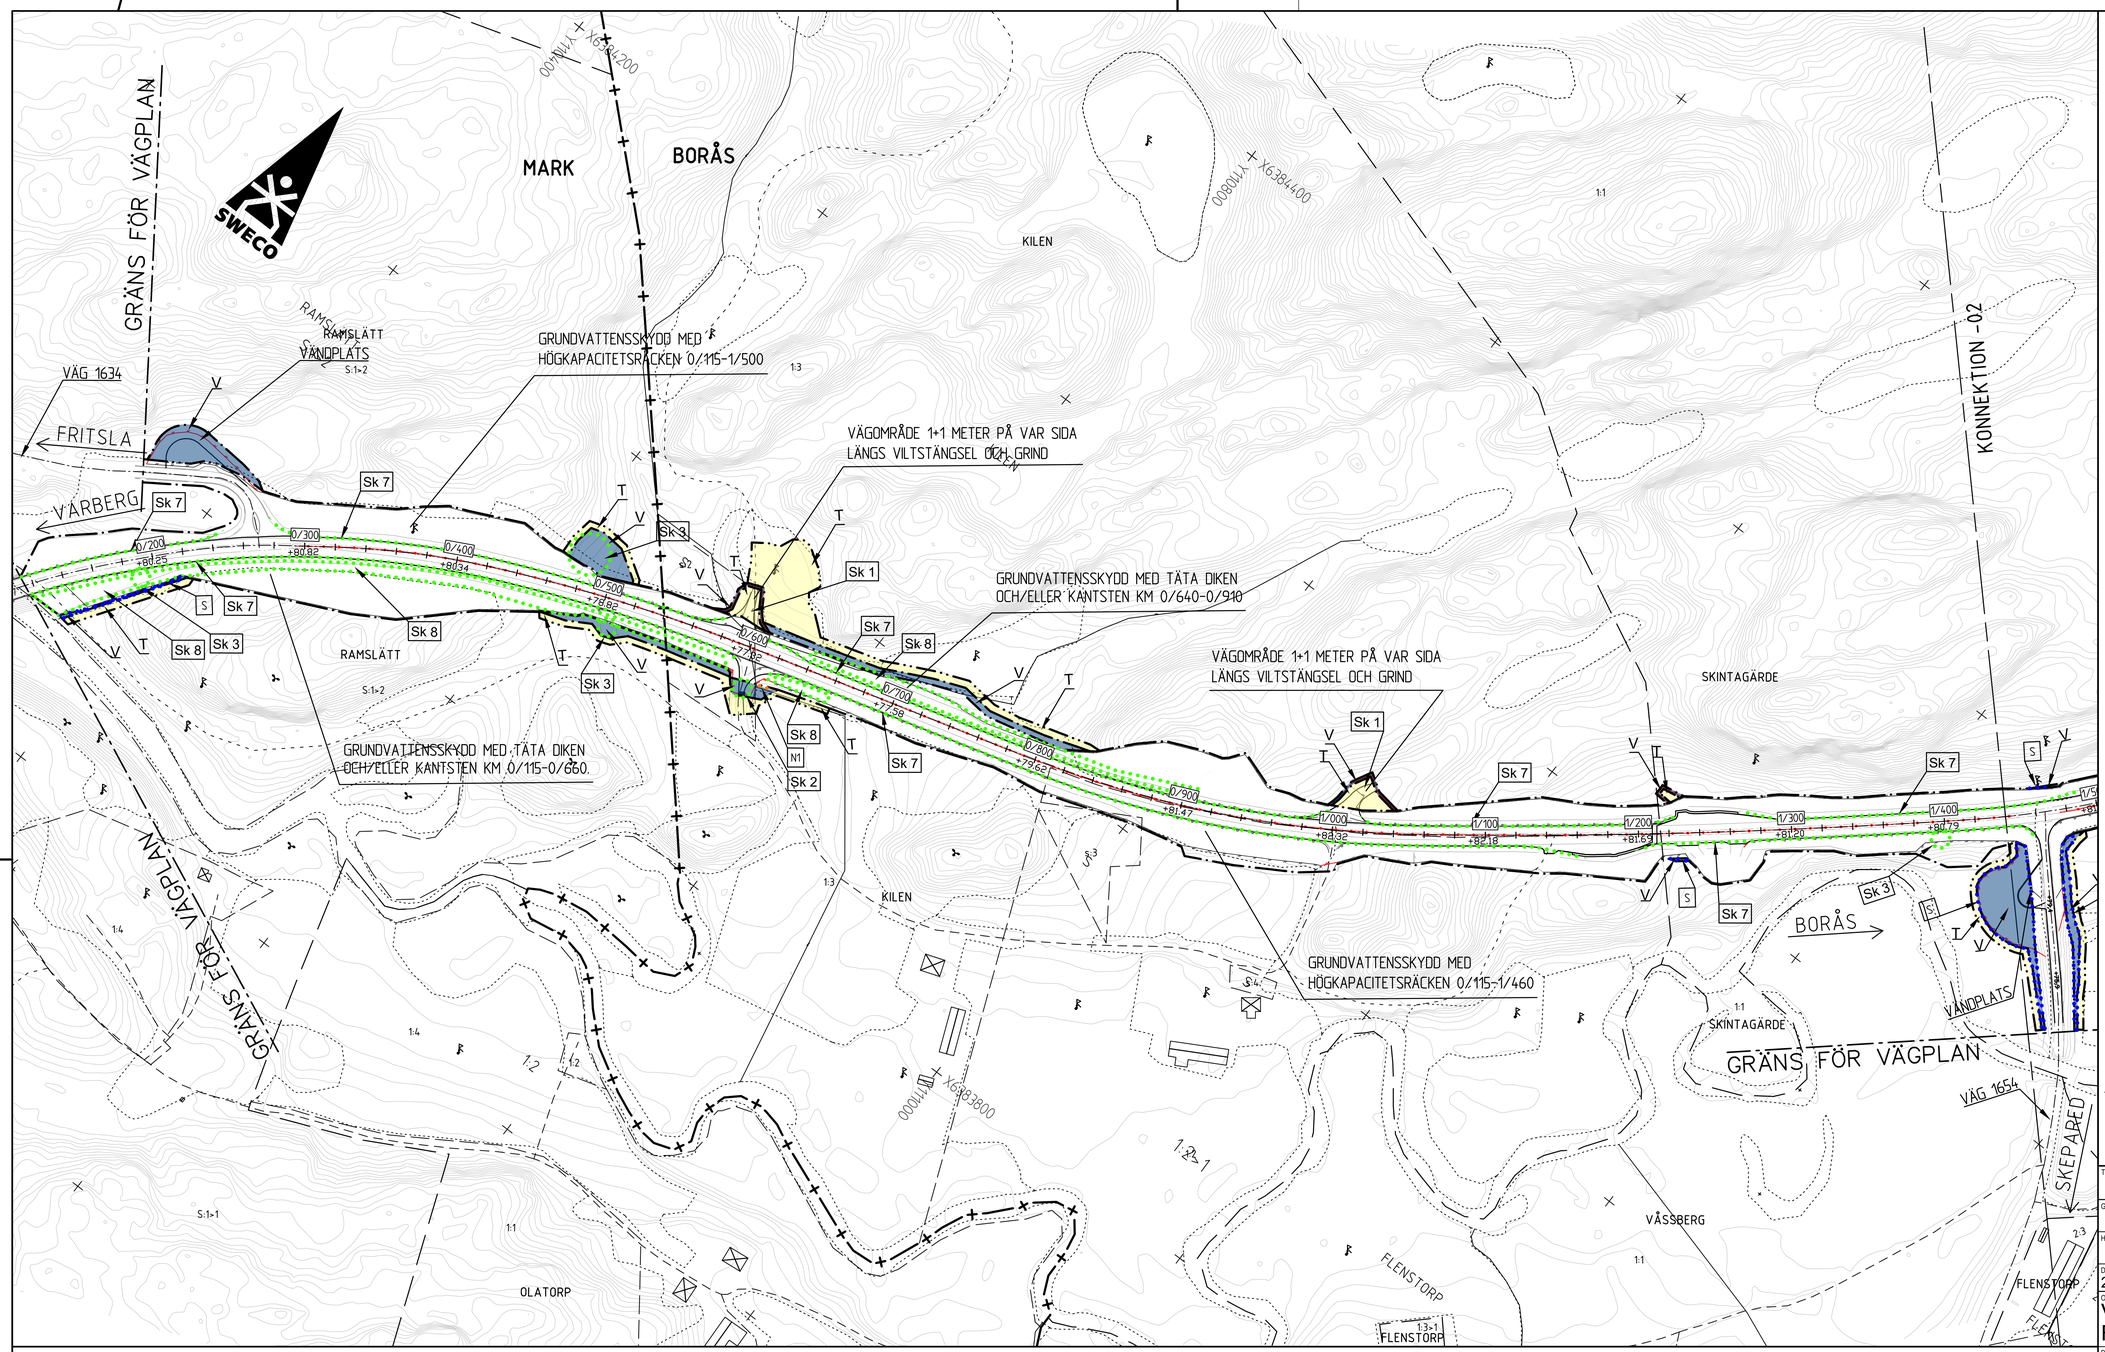

KORDINATSYSTEM

PLAN: SWEREF 99 13 30
HÖJD: RH 2000

PLANNYCKEL

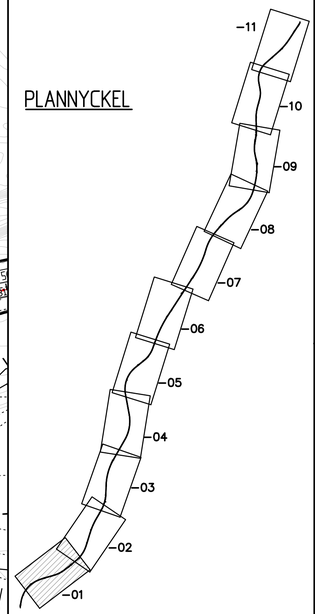

TECKENFÖRKLARING

MARKANSPRÅK

- GRÄNS FÖR VÄGOMRÅDE
- AVGRÄNSNING MELLAN OLIKA TYPER AV MARKANSPRÅK
- V — NYTT VÄGOMRÅDE MED VÄGRÄTT
- V_i — NYTT VÄGOMRÅDE MED INSKRÄNKT VÄGRÄTT FÖR LEDNINGAR OCH DIKEN
- V_a — INDRAGNING AV VÄG FRÅN ALLMÄNT UNDERHÅLL
- T — TILLFÄLLIG NYTTJANDERÄTT FÖR VÄGBYGGNADSARBETEN, MASSUPPLAG, ETABLERINGSOMRÅDE SAMT DIKESRENSNING OCH TRUMFÖRLÄNGNING. AVSER 24 MÅNADER FRÅN BYGGSTART

SKYDDSÅTGÄRDER OCH FÖRSIKTIGHETSMÅTT

- MARKERING ELLER AVGRÄNSNING AV SKYDDSÅTGÄRD/FÖRSIKTIGHETSMÅTT
- Sk 1 — VILTSTÄNGSEL ANORDNAS PÅ BÅDA SIDOR OM VÄG 41, PÅ HELA STRÄCKAN. ANGES PÅ ILLUSTRATIONKARTOR SOM STAKET, SE ÖVRIGA BETECKNINGAR
- Sk 2 — FÄRIST
- Sk 3 — VILTUTHOPP
- Sk 4 — ERBJUDANDE OM BULLERSKYDDSÅTGÄRD UTANFÖR VÄGOMRÅDE I FORM AV FASADÅTGÄRD
- Sk 5 — ERBJUDANDE OM BULLERSKYDDSÅTGÄRD UTANFÖR VÄGOMRÅDE I FORM AV LOKALT SKYDD AV UTEPLATS
- Sk 6 — VÄGNÄRA BULLERSKYDDSÅTGÄRD INOM VÄGOMRÅDE I FORM AV BULLERSKYDDSVALL MED BULLERSKYDDSSKÄRM, KRÖNHÖJD ÖVER VÄGKANT ÄR FÖR VALLEN +1,9M OCH FÖR SKÄRMEN +3-3,5M
- Sk 7 — GRUNDVATTENSKYDD, HÖGKAPACITETSRÄCKE
- Sk 8 — GRUNDVATTENSKYDD, TÄTA DIKEN OCH/ELLER KANTSTEN

VERKSAMHETER SOM UNDANTAS FRÅN FÖRBUD ENLIGT MILJÖBALKEN

UNDANTAGEN GÄLLER HELA PLANEN

- SKYLDIGHETEN ATT GÖRA ANMÄLAN FÖR SAMRÅD ENLIGT 12:6 MB GÄLLER INTE FÖR DE VERKSAMHETER OCH ÅTGÄRDER SOM BEHÖVS FÖR ATT BYGGA VÄGEN OCH SOM FASTSTÄLLS OCH INGÅR I VÄGOMRÅDE FÖR ALLMÄN VÄG ELLER OMRÅDE FÖR TILLFÄLLIG NYTTJANDERÄTT
- MARKERING ELLER AVGRÄNSNING AV OMRÅDE SOM OMFATTAS AV GENERELLT BIOTOPSKYDD OCH PÅVERKAS AV VÄGPLAN
  - N1 DIKE
  - N2 ALLÉ
- FÖRBUDEN SOM AVSER VERKSAMHET ELLER ÅTGÄRD INOM GENERELLT BIOTOPSKYDDSOMRÅDE (7:11 2 ST.) GÄLLER INTE BYGGANDET AV ALLMÄN VÄG
- MARKERING ELLER AVGRÄNSNING AV OMRÅDE SOM OMFATTAS AV STRANDSKYDD OCH PÅVERKAS AV VÄGPLAN
  - S STRANDSKYDD
- FÖRBUDEN MOT ÅTGÄRDER INOM STRANDSKYDDSOMRÅDE (7:15 MB) GÄLLER INTE BYGGANDE AV ALLMÄN VÄG

ÅTGÄRDER SOM UNDANTAS FRÅN KRAV PÅ BYGGLOV

- AVGRÄNSNING AV OMRÅDE DÄR VISSA ÅTGÄRDER UNDANTAS FRÅN
  - B BYGGLOV KRÄVS EJ FÖR BULLERSKYDDSPLANK

ÖVRIGA BETECKNINGAR

- BELÄGGNINGSKANT
- 0/100 +00.0 — LÄNGDMÄTNING OCH HÖJDSÄTTNING (+/- 0.1 m)
- KOMMUNGRÄNS
- TRAKTGRÄNS
- FASTIGHETSGRÄNS
- BYGGNADER (BOSTAD, ÖVRIGA BYGGNADER)
- 21:13 — FASTIGHETSBETECKNING
- TRAKTNAMN — TRAKTNAMN
- MARK — KOMMUNNAMN

ÖVRIGA BETECKNINGAR

- NYTT MITTRÄCKE
- NYTT BULLERSKYDDSSKÄRM
- NYTT VILTSTÄNGSEL
- BEF. VILTSTÄNGSEL
- BEF. VÄGRÄCKE

SKALA 1:2000 — 0 20 40 60 80 100 200 m

TYP AV PLAN: VÄGPLAN
GRANSKNINGSSTATUS / SYFTE:
HANDLINGSTYP: SAMRÅDSHANDLING
DATUM: 2020-09-14
LEVERANS / ÄNDRINGS-PM:
OBJEKT: VÄG 41 FRITSLA - KRÅKERED
DELOMRÅDE / BANDEL: FRITSLA - KRÅKERED
ANLÄGGNINGSDEL: GEMENSAM
OBJEKTNUMMER / KM: 161563
KONSTRUKTIONSNUMMER:
BESTÄLLARE: TRAFIKVERKET
LEVERANTÖR: SWECO
SKAPAD AV: D. ROLAND
UPPDRAGSNUMMER: 12705241
GODKÄND AV: M. ELDH
AVDELNING: CIVIL
RITNINGSTYP: PLANKARTA
TEKNIKOMRÅDE / INNEHÅLL: T VÄGUTFORMNING OCH TRAFIK
BESKRIVNING: VÄG 41
KM 0/115-1/440
SKALA: 1:2000
FORMAT: A1
FÖRVALTNINGSNUMMER:
RITNINGSNUMMER: 1 00 T 02 01
BLAD:
NÄSTA BLAD:
BET:

XREF MODELL1\000004 2020-04-27 19:35
MODELL1\000005 2020-04-27 19:38
MODELL1\000007 2020-04-27 19:40
MODELL1\000008 2020-04-27 19:42
MODELL1\000009 2020-04-27 19:43
MODELL1\000010 2020-04-27 19:44
MODELL1\000011 2020-04-27 19:45
MODELL1\000012 2020-04-27 19:46
MODELL1\000013 2020-04-27 19:47
MODELL1\000014 2020-04-27 19:48
MODELL1\000015 2020-04-27 19:49
MODELL1\000016 2020-04-27 19:50
MODELL1\000017 2020-04-27 19:51
MODELL1\000018 2020-04-27 19:52
MODELL1\000019 2020-04-27 19:53
MODELL1\000020 2020-04-27 19:54
MODELL1\000021 2020-04-27 19:55
MODELL1\000022 2020-04-27 19:56
MODELL1\000023 2020-04-27 19:57
MODELL1\000024 2020-04-27 19:58
MODELL1\000025 2020-04-27 19:59
MODELL1\000026 2020-04-27 20:00
MODELL1\000027 2020-04-27 20:01
MODELL1\000028 2020-04-27 20:02
