

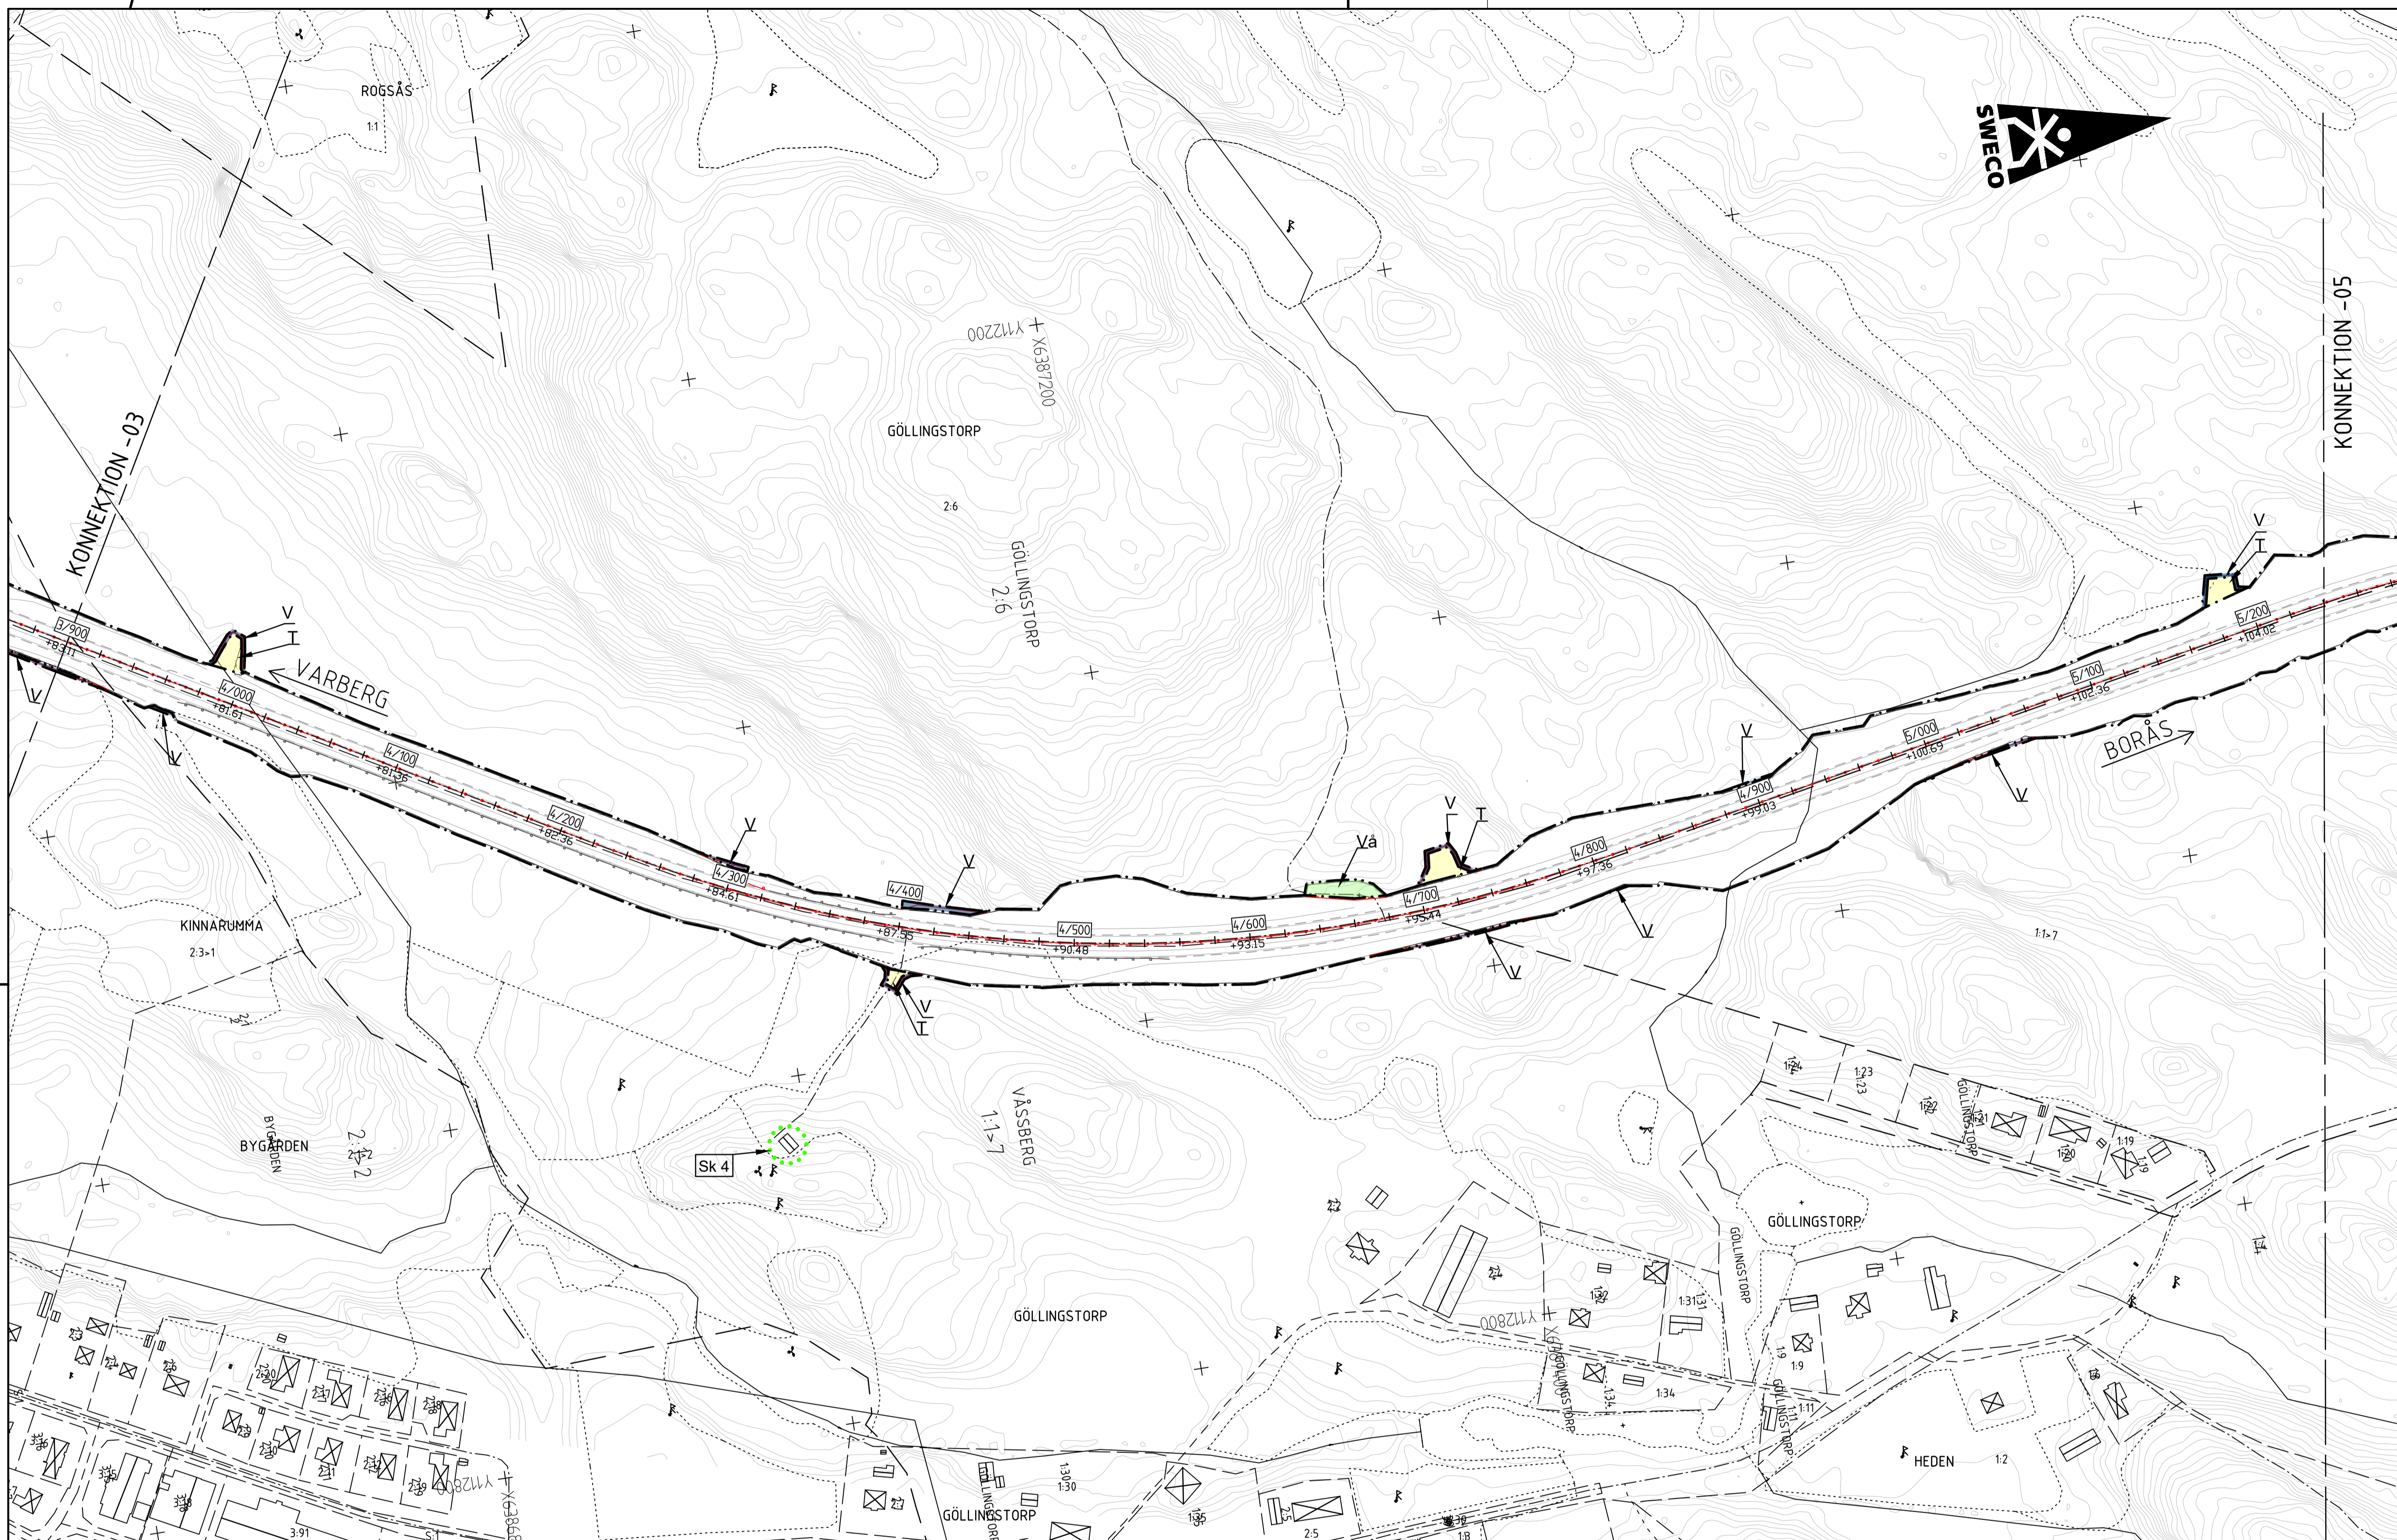


KORDINATSYSTEM

PLAN: SWEREF 99 13 30
HÖJD: RH 2000

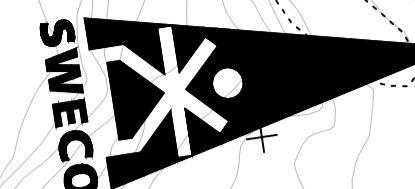

PLANNYCKEL

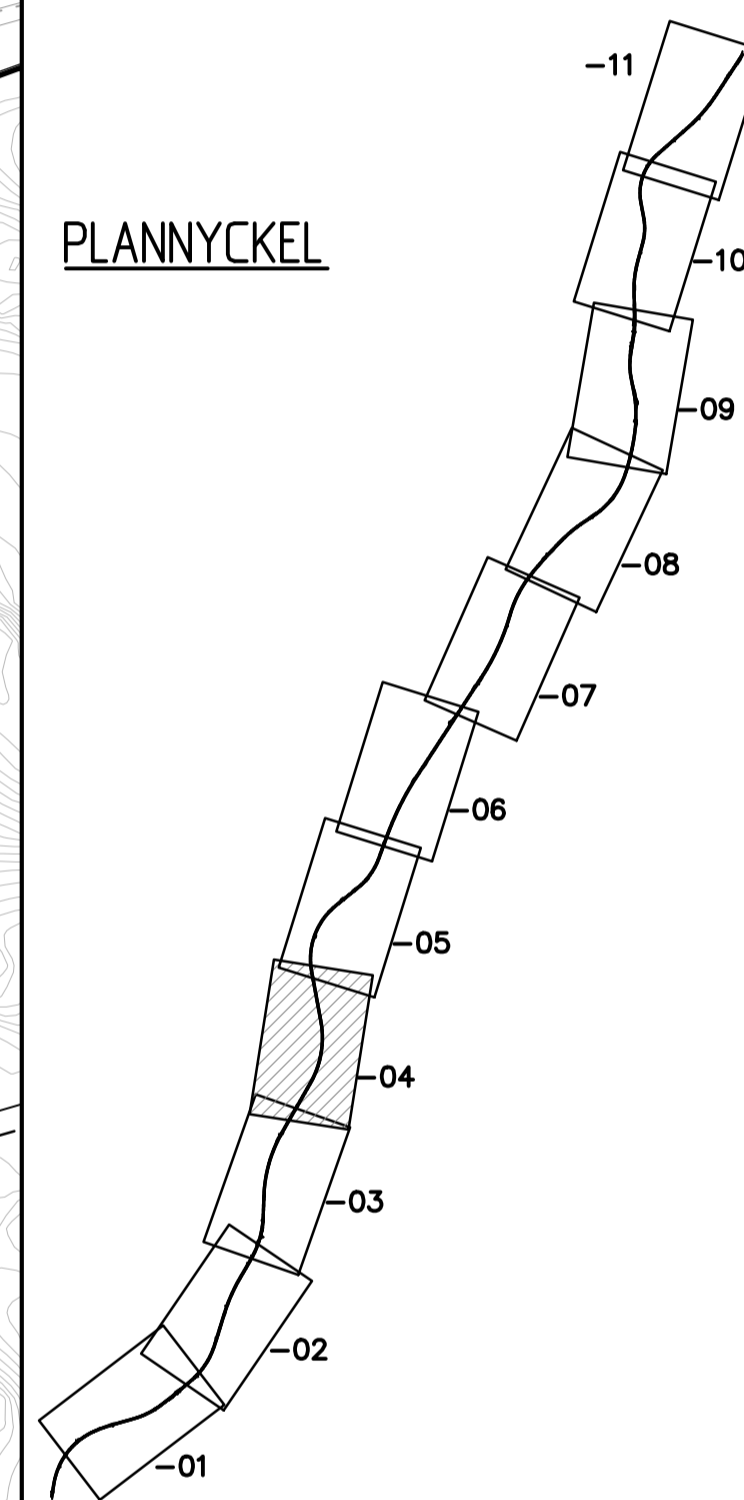

TYP AV PLAN **VÄGPLAN**

GRANSKNINGSSTATUS / SYFTE

HANDLINGSTYP **SAMRÅDSHANDLING**

DATUM **2020-09-14** LEVERANS / ÄNDRINGS-PM

OBJEKT **VÄG 41 FRITSLA - KRÅKERED**

DELOMRÅDE / BANDEL **FRITSLA - KRÅKERED**

ANLÄGGNINGSDEL

OBJEKTNUMMER / KM **161563** KONSTRUKTIONNUMMER

BESTÄLLARE **TRAFIKVERKET** LEVERANTÖR **SWECO**

SKAPAD AV **D. ROLAND** UPPDRAGSNUMMER **12703888**

GÖKÄND AV **M. ELDH** AVDELNING **CIVIL**

RITNINGSTYP **PLANKARTA**

TEKNIKOMRÅDE / INNEHÅLL **T VÄGUTFORMNING OCH TRAFIK**

BESKRIVNING **VÄG 41**

SKALA **1:2000** FORMAT **A1** FÖRVALTNINGSNUMMER

RITNINGSGRÄNS **1 00 T 02 04** BLAD NÄSTA BLAD BET

TECKENFÖRKLARING


- MARKANSPRÅK**
- GRÄNS FÖR VÄGOMRÅDE
 - AVGRÄNSNING MELLAN OLKA TYPER AV MARKANSPRÅK
 - V** NYTT VÄGOMRÅDE MED VÄGRÄTT
 - V_i** NYTT VÄGOMRÅDE MED INSKRÄNKT VÄGRÄTT FÖR LEDNINGAR OCH DIKEN
 - V_a** INDRAGNING AV VÄG FRÅN ALLMÄNT UNDERHÅLL
 - T** TILFÄLLIG NYTTJANDERÄTT FÖR VÄGBYGGNADSARBETEN, MASSUPPLAG, ETABLERINGSOMRÅDE SAMT ODKENSRENSNING OCH TRUMFÖRLÄNGNING. AVSER 24 MÅNADER FRÅN BYGGSTART

- SKYDDÅTGÄRDER OCH FÖRSIKTIGHETSMÅTT**
- SK 1** MARKERING ELLER AVGRÄNSNING AV SKYDDÅTGÄRD/FÖRSIKTIGHETSMÅTT
 - SK 2** VILTSTÄNGSEL, ÄNDRING PÅ BÅDA SIDOR OM VÄG 41, PÅ HELA STRÄCKAN. ANGES PÅ ILLUSTRATIONSKARTOR SOM STAKET, SE ÖVRIGA BETECKNINGAR
 - SK 3** FÄRIST
 - SK 4** VILTUTHOPP
 - SK 5** ERBJUDANDE OM BULLERSKYDDÅTGÄRD UTANFÖR VÄGOMRÅDE I FORM AV FASADÅTGÄRD
 - SK 6** ERBJUDANDE OM BULLERSKYDDÅTGÄRD UTANFÖR VÄGOMRÅDE I FORM AV LOKALT SKYDD AV UTEPLATS
 - SK 7** VÄGNÄRA BULLERSKYDDÅTGÄRD INOM VÄGOMRÅDE I FORM AV BULLERSKYDDSVALL MED BULLERSKYDDSSKÄRM, KRÖNHÖJD ÖVER VÄGKANT ÄR FÖR VALLEN +1.5M OCH FÖR SKÄRMEN +3-3.5M
 - SK 8** GRUNDVATTENSKYDD, HÖGKAPACITETS RÄCKE
 - SK 9** GRUNDVATTENSKYDD, TÄTA DIKEN OCH/ELLER KANTSTEN

- VERKSAMHETER SOM UNDANTAS FRÅN FÖRBUD ENLIGT MILJÖBALKEN**
- UNDANTAGEN GÄLLER HELA PLANEN
- SKYLDIGHETEN ATT GÖRA ANMÄLAN FÖR SAMRÅD ENLIGT 126 MB GÄLLER INTE FÖR DE VERKSAMHETER OCH ÅTGÄRDER SOM BEHOVS FÖR ATT BYGGA VÄGEN OCH SOM FASTSTÄLLS OCH INGÅR I VÄGOMRÅDE FÖR ALLMÄN VÄG ELLER OMRÅDE FÖR TILFÄLLIG NYTTJANDERÄTT
 - MARKERING ELLER AVGRÄNSNING AV OMRÅDE SOM OMFATTAS AV N1 DIKE
 - MARKERING ELLER AVGRÄNSNING AV OMRÅDE SOM OMFATTAS AV N2 ALLÉ
 - FÖRBUDEN SOM AVSER VERKSAMHET ELLER ÅTGÄRD INOM GENERellt BIODIVERSITÄTSSKYLDSOMRÅDE (7:11 2 ST.) GÄLLER INTE BYGGANDET AV ALLMÄN VÄG
 - MARKERING ELLER AVGRÄNSNING AV OMRÅDE SOM OMFATTAS AV STRANSKYDD
 - FÖRBUDEN MOT ÅTGÄRDER INOM STRANSKYDDSSOMRÅDE (7:15 MB) GÄLLER INTE BYGGANDE AV ALLMÄN VÄG
- ÅTGÄRDER SOM UNDANTAS FRÅN KRAV PÅ BYGGLOV**
- AVGRÄNSNING AV OMRÅDE DÄR VISSA ÅTGÄRDER UNDANTAS FRÅN BYGGLOV KRÄVS EJ KRAV PÅ BYGGLOV
 - FÖR BULLERSKYDDSPLAN

- ÖVRIGA BETECKNINGAR**
- BELÄGNNINGSKANT
 - LÄNGDMÄTNING OCH HÖJDSÄTTNING (+/- 0.1 m)
 - KOMMUNGRÄNS
 - TRAKTGRÄNS
 - FASTIGHETSGRÄNS
 - BYGGNADER (BOSTAD, ÖVRIGA BYGGNADER)
 - FASTIGHETSBECKENING
 - TRAKTNAMN
 - KOMMUNNAMN
- 2113 MARK**

- ÖVRIGA BETECKNINGAR**
- NYTT MITTRÄCKE
 - NYTT BULLERSKYDDSSKÄRM
 - NYTT VILTSTÄNGSEL
 - BEF. VILTSTÄNGSEL
 - BEF. VÄGRÄCKE

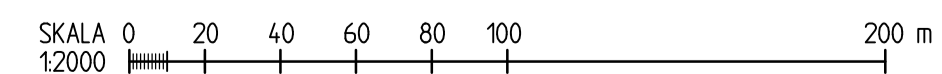

2020-09-14 09:35
2020-09-14 09:38
2020-09-14 09:54
2020-09-14 09:57
2020-09-14 10:13
2020-09-14 10:29
2020-09-14 10:39
2020-09-14 10:49
2020-09-14 10:59
2020-09-14 11:09
2020-09-14 11:19
2020-09-14 11:29
2020-09-14 11:39
2020-09-14 11:49
2020-09-14 11:59
2020-09-14 12:09
2020-09-14 12:19
2020-09-14 12:29
2020-09-14 12:39
2020-09-14 12:49
2020-09-14 12:59
2020-09-14 13:09
2020-09-14 13:19
2020-09-14 13:29
2020-09-14 13:39
2020-09-14 13:49
2020-09-14 13:59
2020-09-14 14:09
2020-09-14 14:19
2020-09-14 14:29
2020-09-14 14:39
2020-09-14 14:49
2020-09-14 14:59
2020-09-14 15:09
2020-09-14 15:19
2020-09-14 15:29
2020-09-14 15:39
2020-09-14 15:49
2020-09-14 15:59
2020-09-14 16:09
2020-09-14 16:19
2020-09-14 16:29
2020-09-14 16:39
2020-09-14 16:49
2020-09-14 16:59
2020-09-14 17:09
2020-09-14 17:19
2020-09-14 17:29
2020-09-14 17:39
2020-09-14 17:49
2020-09-14 17:59
2020-09-14 18:09
2020-09-14 18:19
2020-09-14 18:29
2020-09-14 18:39
2020-09-14 18:49
2020-09-14 18:59
2020-09-14 19:09
2020-09-14 19:19
2020-09-14 19:29
2020-09-14 19:39
2020-09-14 19:49
2020-09-14 19:59
2020-09-14 20:09
2020-09-14 20:19
2020-09-14 20:29
2020-09-14 20:39
2020-09-14 20:49
2020-09-14 20:59
2020-09-14 21:09
2020-09-14 21:19
2020-09-14 21:29
2020-09-14 21:39
2020-09-14 21:49
2020-09-14 21:59
2020-09-14 22:09
2020-09-14 22:19
2020-09-14 22:29
2020-09-14 22:39
2020-09-14 22:49
2020-09-14 22:59
2020-09-14 23:09
2020-09-14 23:19
2020-09-14 23:29
2020-09-14 23:39
2020-09-14 23:49
2020-09-14 23:59

Format: P:\2020\K070534_Väg_41_Fritsla_Kråkered\K070534.dwg, Skapad av: Eldh, Nygrist, 2020-09-14 12:52