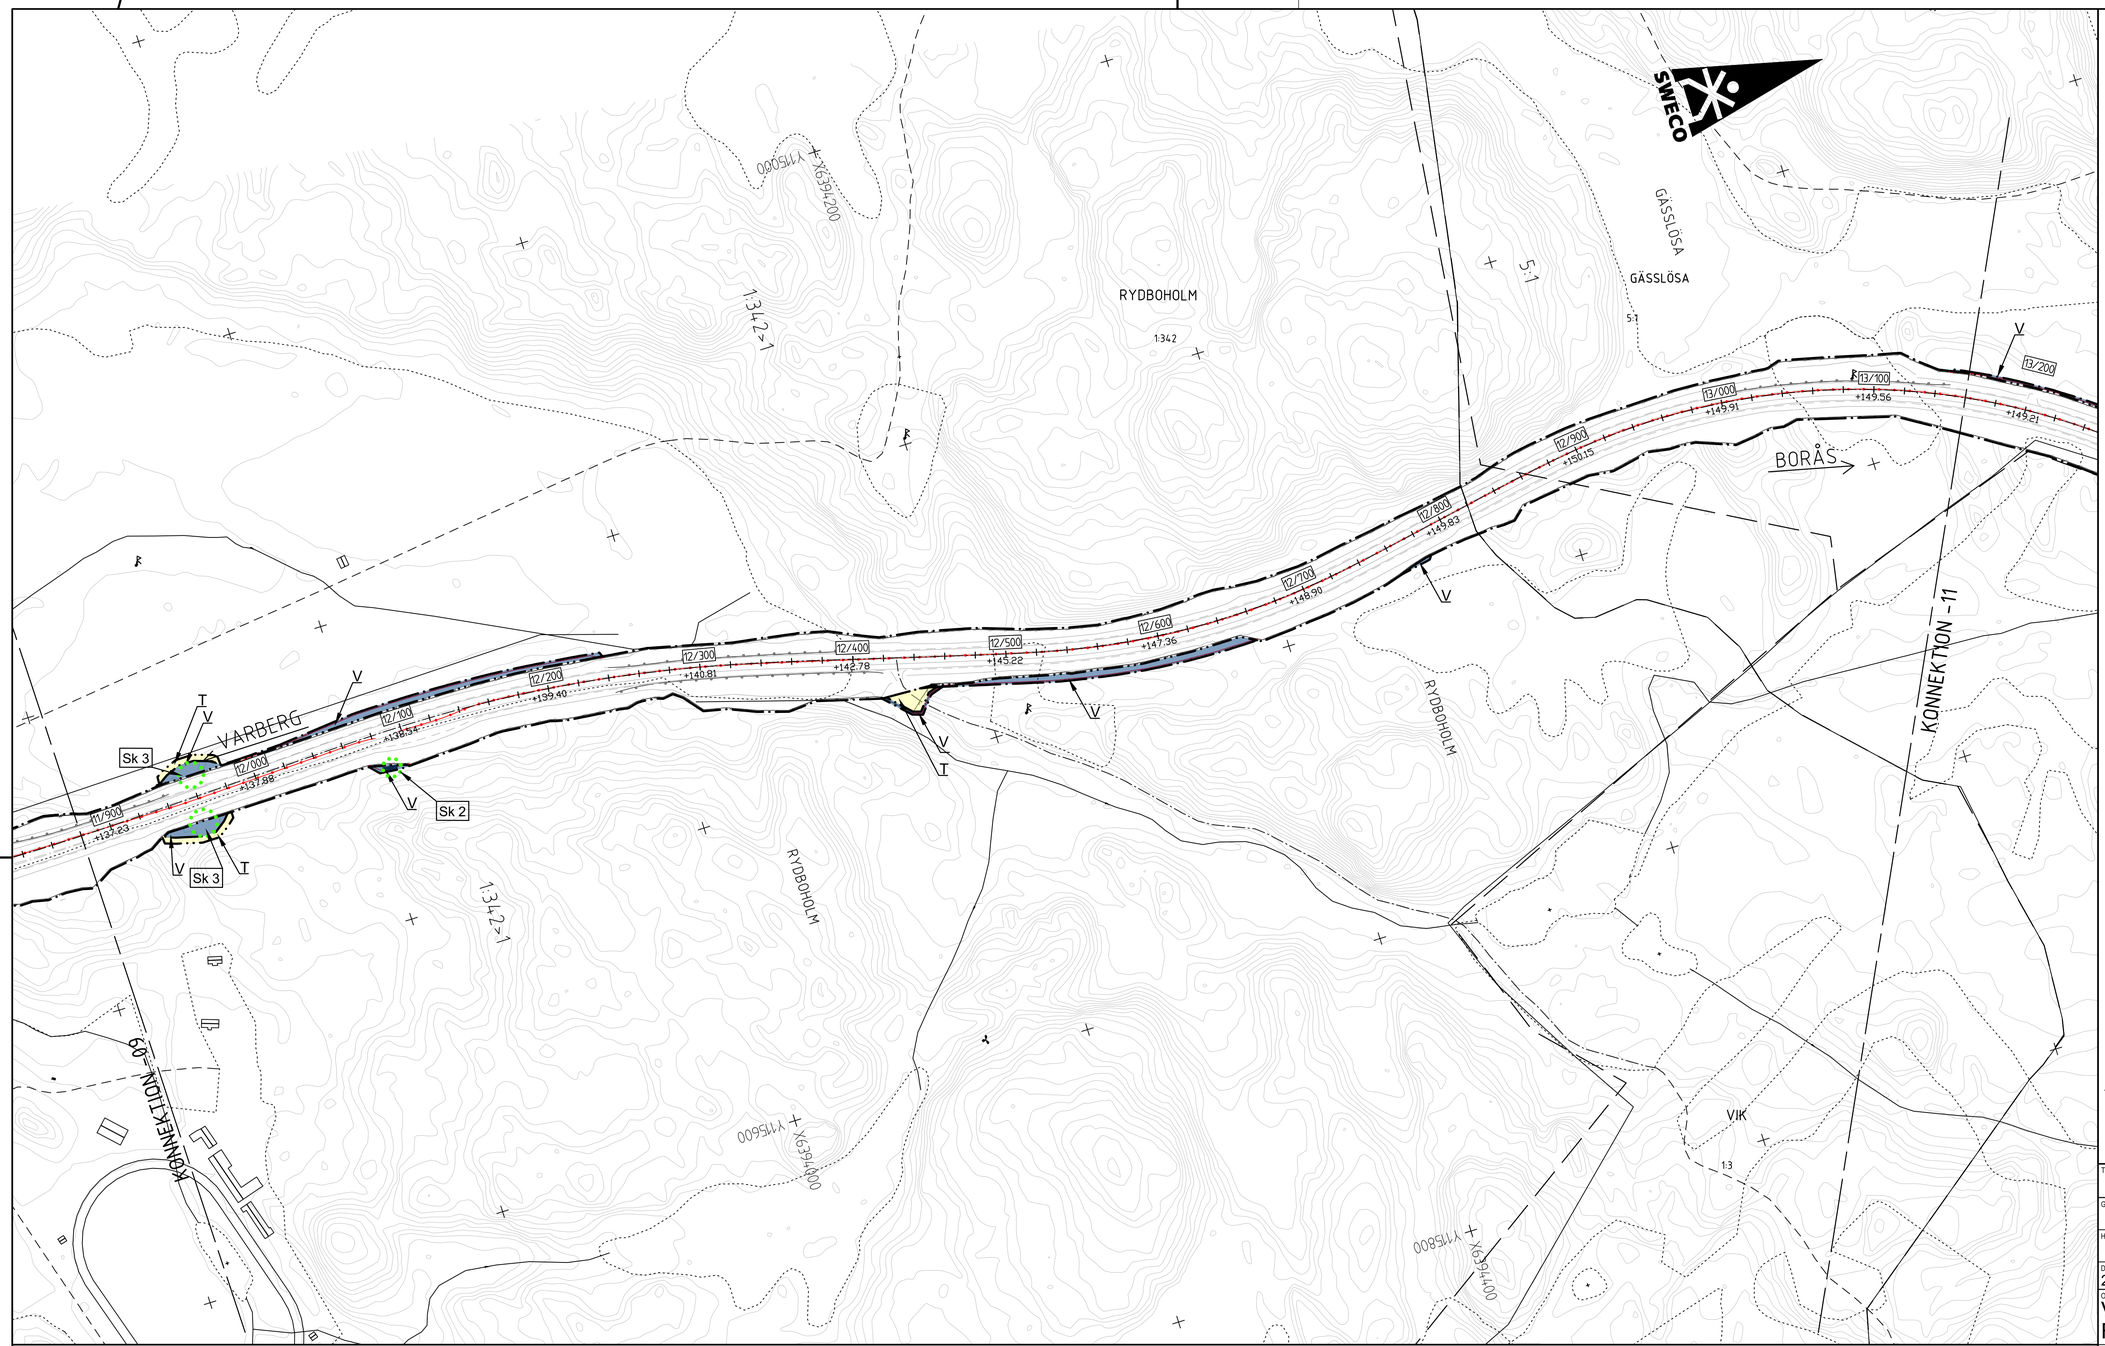

KORDINATSYSTEM

PLAN: SWEREF 99 13 30
HÖJD: RH 2000

PLANNYCKEL

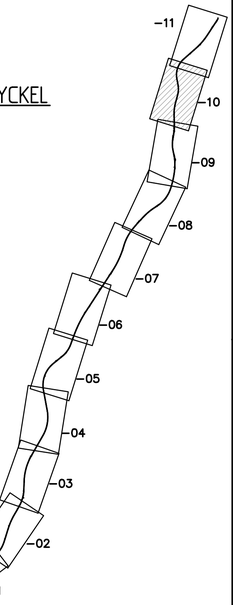

TECKENFÖRKLARING

MARKANSPRÅK

- GRÄNS FÖR VÄGOMRÅDE
- AVGRÄNSNING MELLAN OLIKA TYPER AV MARKANSPRÅK
- V — NYTT VÄGOMRÅDE MED VÄGRÄTT
- V_i — NYTT VÄGOMRÅDE MED INSKRÄNKT VÄGRÄTT FÖR LEDNINGAR OCH DIKEN
- V_a — INDRAGNING AV VÄG FRÅN ALLMÄNT UNDERHÅLL
- T — TILLFÄLLIG NYTTJANDERÄTT FÖR VÄGBYGGNADSARBETEN, MASSUPPLAG, ETABLERINGSOMRÅDE SAMT DIKESRENSNING OCH TRUMFÖRLÄNGNING. AVSER 24 MÅNADER FRÅN BYGGSTART

SKYDDSÅTGÄRDER OCH FÖRSIKTIGHETSMÅTT

- MARKERING ELLER AVGRÄNSNING AV SKYDDSÅTGÄRD/FÖRSIKTIGHETSMÅTT
- Sk 1 VILTSTÄNGSEL ANORDNAS PÅ BÅDA SIDOR OM VÄG 41, PÅ HELA STRÄCKAN. ANGES PÅ ILLUSTRATIONKARTOR SOM STAKET, SE ÖVRIGA BETECKNINGAR
- Sk 2 FÄRIST
- Sk 3 VILTUTHOPP
- Sk 4 ERBJUDANDE OM BULLERSKYDDSÅTGÄRD UTANFÖR VÄGOMRÅDE I FORM AV FASADÅTGÄRD
- Sk 5 ERBJUDANDE OM BULLERSKYDDSÅTGÄRD UTANFÖR VÄGOMRÅDE I FORM AV LOKALT SKYDD AV UTEPLATS
- Sk 6 VÄGNÄRA BULLERSKYDDSÅTGÄRD INOM VÄGOMRÅDE I FORM AV BULLERSKYDDSVALL MED BULLERSKYDDSSKÄRM, KRÖNHÖJD ÖVER VÄGKANT ÄR FÖR VALLEN +1,5M OCH FÖR SKÄRMEN +3-3,5M
- Sk 7 GRUNDVATTENSKYDD, HÖGKAPACITETSRÄCKE
- Sk 8 GRUNDVATTENSKYDD, TÄTA DIKEN OCH/ELLER KANTSTEN

VERKSAMHETER SOM UNDANTAS FRÅN FÖRBUD ENLIGT MILJÖBALKEN

UNDANTAGEN GÄLLER HELA PLANEN

- SKYLDIGHETEN ATT GÖRA ANMÄLAN FÖR SAMRÅD ENLIGT 12:6 MB GÄLLER INTE FÖR DE VERKSAMHETER OCH ÅTGÄRDER SOM BEHÖVS FÖR ATT BYGGA VÄGEN OCH SOM FASTSTÄLLS OCH INGÅR I VÄGOMRÅDE FÖR ALLMÄN VÄG ELLER OMRÅDE FÖR TILLFÄLLIG NYTTJANDERÄTT
- MARKERING ELLER AVGRÄNSNING AV OMRÅDE SOM OMFATTAS AV GENERELLT BIOTOPSKYDD OCH PÅVERKAS AV VÄGPLAN
  - N1 DIKE
  - N2 ALLÉ
- FÖRBUDEN SOM AVSER VERKSAMHET ELLER ÅTGÄRD INOM GENERELLT BIOTOPSKYDDSOMRÅDE (7:11 2 ST.) GÄLLER INTE BYGGANDET AV ALLMÄN VÄG
- MARKERING ELLER AVGRÄNSNING AV OMRÅDE SOM OMFATTAS AV STRANDSKRYDD OCH PÅVERKAS AV VÄGPLAN
  - S STRANSKYDD
- FÖRBUDEN MOT ÅTGÄRDER INOM STRANDSKYDDSOMRÅDE (7:15 MB) GÄLLER INTE BYGGANDE AV ALLMÄN VÄG

ÅTGÄRDER SOM UNDANTAS FRÅN KRAV PÅ BYGGLOV

- AVGRÄNSNING AV OMRÅDE DÄR VISSA ÅTGÄRDER UNDANTAS FRÅN
- B BYGGLOV KRÄVS EJ FÖR BULLERSKYDDSPLANK

ÖVRIGA BETECKNINGAR

- BELÄGGNINGSKANT
- 0/100 / +00.0 — LÄNGDMÄTNING OCH HÖJDSÄTTNING (+/- 0.1 m)
- KOMMUNGRÄNS
- TRAKTGRÄNS
- FASTIGHETSGRÄNS
- BYGGNADER (BOSTAD, ÖVRIGA BYGGNADER)
- 21:13 FASTIGHETSBETECKNING
- TRAKTNAMN TRAKTNAMN
- MARK KOMMUNNAMN

ÖVRIGA BETECKNINGAR

- NYTT MITTRÄCKE
- NYTT BULLERSKYDDSSKÄRM
- NYTT VILTSTÄNGSEL
- BEF. VILTSTÄNGSEL
- BEF. VÄGRÄCKE

SKALA 0 20 40 60 80 100 200 m
12000

TYP AV PLAN
VÄGPLAN

GRANSKNINGSSTATUS / SYFTE

HANDLINGSTYP
SAMRÅDSHANDLING

DATUM	LEVERANS / ÄNDRINGS-PM
2020-09-14	

OBJEKT
VÄG 41
FRITSLA - KRÅKERED

DELOMRÅDE / BANDEL
FRITSLA - KRÅKERED

ANLÄGGNINGSDEL

OBJEKTNUMMER / KM	KONSTRUKTIONSNUMMER
161563	

BESTÄLLARE	LEVERANTÖR
TRAFIKVERKET	SWECO

SKAPAD AV	UPPDRAGSNUMMER
D. ROLAND	12703888
GODKÄND AV	AVDELNING
M. ELDH	CIVIL

RITNINGSTYP
PLANKARTA

TEKNIKOMRÅDE / INNEHÅLL
T VÄGUTFORMNING OCH TRAFIK

BESKRIVNING
VÄG 41

KM 11/880-13/160

SKALA	FORMAT	FÖRVALTNINGSNUMMER
1:2000	A1	

RITNINGSNUMMER	BLAD	NÄSTA BLAD	BET
1 00 T 02 10			

Ritning P:\22541\2700241\Dig_ALT\Fritsla-vr\Bered\0001\5MBE13MKTR_JRHV1\1MBE1MX1001005.dwg Skapad av: Eldh, Magnus 2020-09-09 14:21

MODELLY1000004 2020-04-27 9:55
MODELLY1000005 2020-04-27 10:38
MODELLY1000006 2020-04-02 14:58
MODELLY1000007 2020-03-16 12:00
MODELLY1000008 2020-03-25 14:11
MODELLY1000009 2020-03-25 16:15
MODELLY1000010 2020-04-29 9:46

MODELLY1000002 2020-04-27 9:49
MODELLY1000003 2020-04-27 10:36
MODELLY1000004 2019-05-17 9:14
MODELLY1000005 2020-04-19 9:37
MODELLY1000006 2019-05-17 12:28
MODELLY1000007 2019-05-17 12:29
MODELLY1000008 2019-05-17 12:29
MODELLY1000009 2020-04-27 11:08

XREF MODELLY1000002
MODELLY1000003
MODELLY1000004
MODELLY1000005
MODELLY1000006
MODELLY1000007
MODELLY1000008
MODELLY1000009
MODELLY1000010