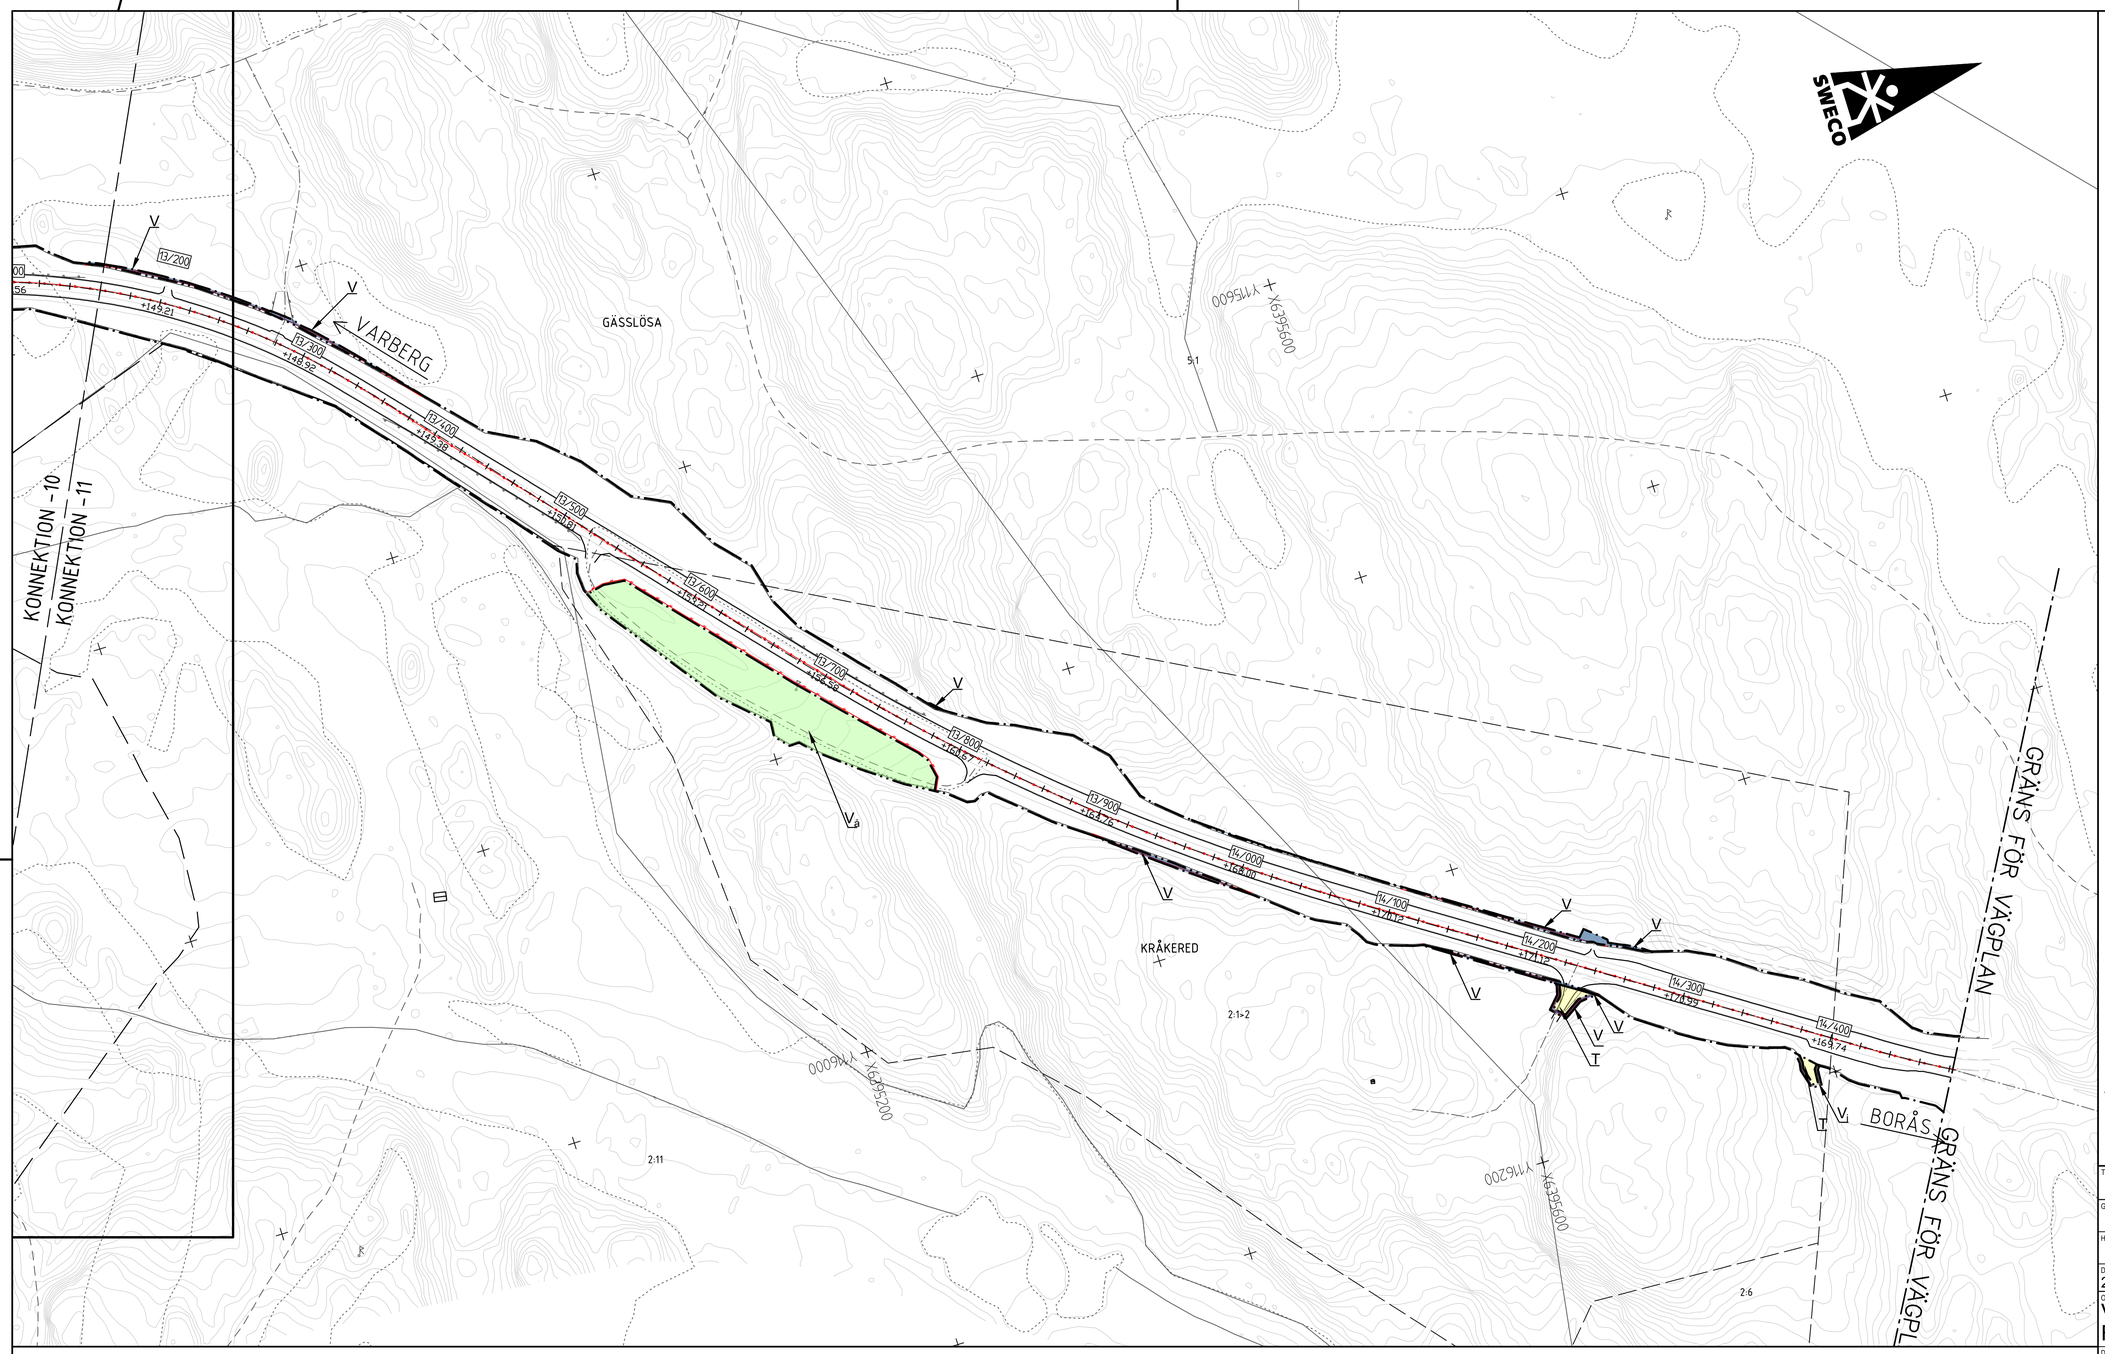

KORDINATSYSTEM

PLAN: SWEREF 99 13 30
HÖJD: RH 2000

PLANNYCKEL

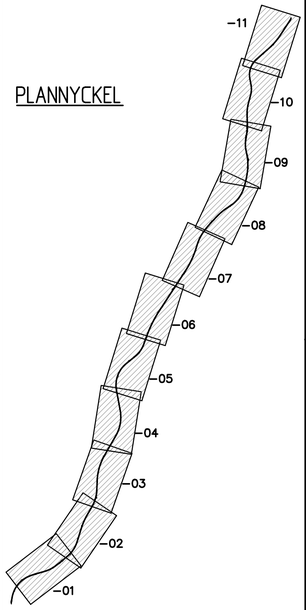

TECKENFÖRKLARING

MARKANSPRÅK

- GRÄNS FÖR VÄGOMRÅDE
- AVGRÄNSNING MELLAN OLIKA TYPER AV MARKANSPRÅK
- V — NYTT VÄGOMRÅDE MED VÄGRÄTT
- V_i — NYTT VÄGOMRÅDE MED INSKRÄNKT VÄGRÄTT FÖR LEDNINGAR OCH DIKEN
- V_a — INDRAGNING AV VÄG FRÅN ALLMÄNT UNDERHÅLL
- T — TILLFÄLLIG NYTTJANDERÄTT FÖR VÄGBYGGNADSARBETEN, MASSUPPLAG, ETABLERINGSOMRÅDE SAMT DIKESRENSNING OCH TRUMFÖRLÄNGNING. AVSER 24 MÅNADER FRÅN BYGGSTART

SKYDDSÅTGÄRDER OCH FÖRSIKTIGHETSMÅTT

MARKERING ELLER AVGRÄNSNING AV SKYDDSÅTGÄRD/FÖRSIKTIGHETSMÅTT ANGES PÅ ILLUSTRATIONKARTOR SOM STAKET, SE ÖVRIGA BETECKNINGAR

- Sk 1 VILTSTÄNGSEL ANORDNAS PÅ BÅDA SIDOR OM VÄG 41, PÅ HELA STRÄCKAN.
- Sk 2 FÄRIST
- Sk 3 VILTUTHOPP
- Sk 4 ERBJUDANDE OM BULLERSKYDDSÅTGÄRD UTANFÖR VÄGOMRÅDE I FORM AV FASADÅTGÄRD
- Sk 5 ERBJUDANDE OM BULLERSKYDDSÅTGÄRD UTANFÖR VÄGOMRÅDE I FORM AV LOKALT SKYDD AV UTEPLATS
- Sk 6 VÄGNÄRA BULLERSKYDDSÅTGÄRD INOM VÄGOMRÅDE I FORM AV BULLERSKYDDSVALL MED BULLERSKYDDSSKÄRM, KRÖNHÖJD ÖVER VÄGKANT ÄR FÖR VALLEN +1,5M OCH FÖR SKÄRMEN +3-3,5M
- Sk 7 GRUNDVATTENSKYDD, HÖGKAPACITETSRÄCKE
- Sk 8 GRUNDVATTENSKYDD, TÄTA DIKEN OCH/ELLER KANTSTEN

VERKSAMHETER SOM UNDANTAS FRÅN FÖRBUD ENLIGT MILJÖBALKEN

UNDANTAGEN GÄLLER HELA PLANEN

- – SKYLDIGHETEN ATT GÖRA ANMÄLAN FÖR SAMRÅD ENLIGT 12:6 MB GÄLLER INTE FÖR DE VERKSAMHETER OCH ÅTGÄRDER SOM BEHÖVS FÖR ATT BYGGA VÄGEN OCH SOM FASTSTÄLLS OCH INGÅR I VÄGOMRÅDE FÖR ALLMÄN VÄG ELLER OMRÅDE FÖR TILLFÄLLIG NYTTJANDERÄTT

MARKERING ELLER AVGRÄNSNING AV OMRÅDE SOM OMFATTAS AV GENERELLT BIOTOPSKYDD OCH PÅVERKAS AV VÄGPLAN

- N1 DIKE
- N2 ALLÉ
- – FÖRBUDEN SOM AVSER VERKSAMHET ELLER ÅTGÄRD INOM GENERELLT BIOTOPSKYDDSOMRÅDE (7:11 2 ST.) GÄLLER INTE BYGGANDET AV ALLMÄN VÄG

MARKERING ELLER AVGRÄNSNING AV OMRÅDE SOM OMFATTAS AV STRANDSKYDD OCH PÅVERKAS AV VÄGPLAN

- S STRANSKYDD
- – FÖRBUDEN MOT ÅTGÄRDER INOM STRANDSKYDDSOMRÅDE (7:15 MB) GÄLLER INTE BYGGANDE AV ALLMÄN VÄG

ÅTGÄRDER SOM UNDANTAS FRÅN KRAV PÅ BYGGLOV

AVGRÄNSNING AV OMRÅDE DÄR VISSA ÅTGÄRDER UNDANTAS FRÅN KRAV PÅ BYGGLOV

- B BYGGLOV KRÄVS EJ FÖR BULLERSKYDDSPLANK

ÖVRIGA BETECKNINGAR

- BELÄGGNINGSKANT
- 0/100 +00.0 — LÄNGDMÄTNING OCH HÖJDSÄTTNING (+/- 0.1 m)
- KOMMUNGRÄNS
- TRAKTGRÄNS
- FASTIGHETSGRÄNS
- BYGGNADER (BOSTAD, ÖVRIGA BYGGNADER)
- 21:13 FASTIGHETSBETECKNING
- TRAKTNAMN TRAKTNAMN
- MARK KOMMUNNAMN

ÖVRIGA BETECKNINGAR

- NYTT MITTRÄCKE
- NYTT BULLERSKYDDSSKÄRM
- NYTT VILTSTÄNGSEL
- BEF. VILTSTÄNGSEL
- BEF. VÄGRÄCKE

SKALA 1:2000 — 0 20 40 60 80 100 200 m

TYP AV PLAN: VÄGPLAN
GRANSKNINGSSTATUS / SYFTE:
HANDLINGSTYP: SAMRÅDSHANDLING
DATUM: 2020-09-14
LEVERANS / ÄNDRINGS-PM:
OBJEKT: VÄG 41 FRITSLA - KRÅKERED
DELOMRÅDE / BANDEL: FRITSLA - KRÅKERED
ANLÄGGNINGSDEL:
OBJEKTNUMMER / KM: 161563
KONSTRUKTIONSNUMMER:
BESTÄLLARE: TRAFIKVERKET
LEVERANTÖR: SWECO
SKAPAD AV: D. ROLAND
UPPDRAGSNUMMER: 12703888
GODKÄND AV: M. ELDH
AVDELNING: CIVIL
RITNINGSTYP: PLANKARTA
TEKNIKOMRÅDE / INNEHÅLL: T VÄGUTFORMNING OCH TRAFIK
BESKRIVNING: VÄG 41
KM 13/160-14/480
SKALA: 1:2000
FORMAT: A1
FÖRVALTNINGSNUMMER:
RITNINGSNUMMER: 1 00 T 02 11
BLAD:
NÄSTA BLAD:
BET:

Ritmall: P:\123\1\1270\521\Vägplan\4 Ritmallar\Ritmall 0000 SAMRÅD\PM\PLANKARTA\T 0000 SAMRÅD.dgn Användare: Elin Magnusson 2020-09-09 14:32