VÄG 257 - TUNGELSTAVÄGEN

Åtgärd: 5

Illustrationskarta: 4

N

Datum: 2020-04-29
Skala (A3): 1:1 000

0 10 20 30 40 50 m

© Lantmäteriet, Geodatasamverkan

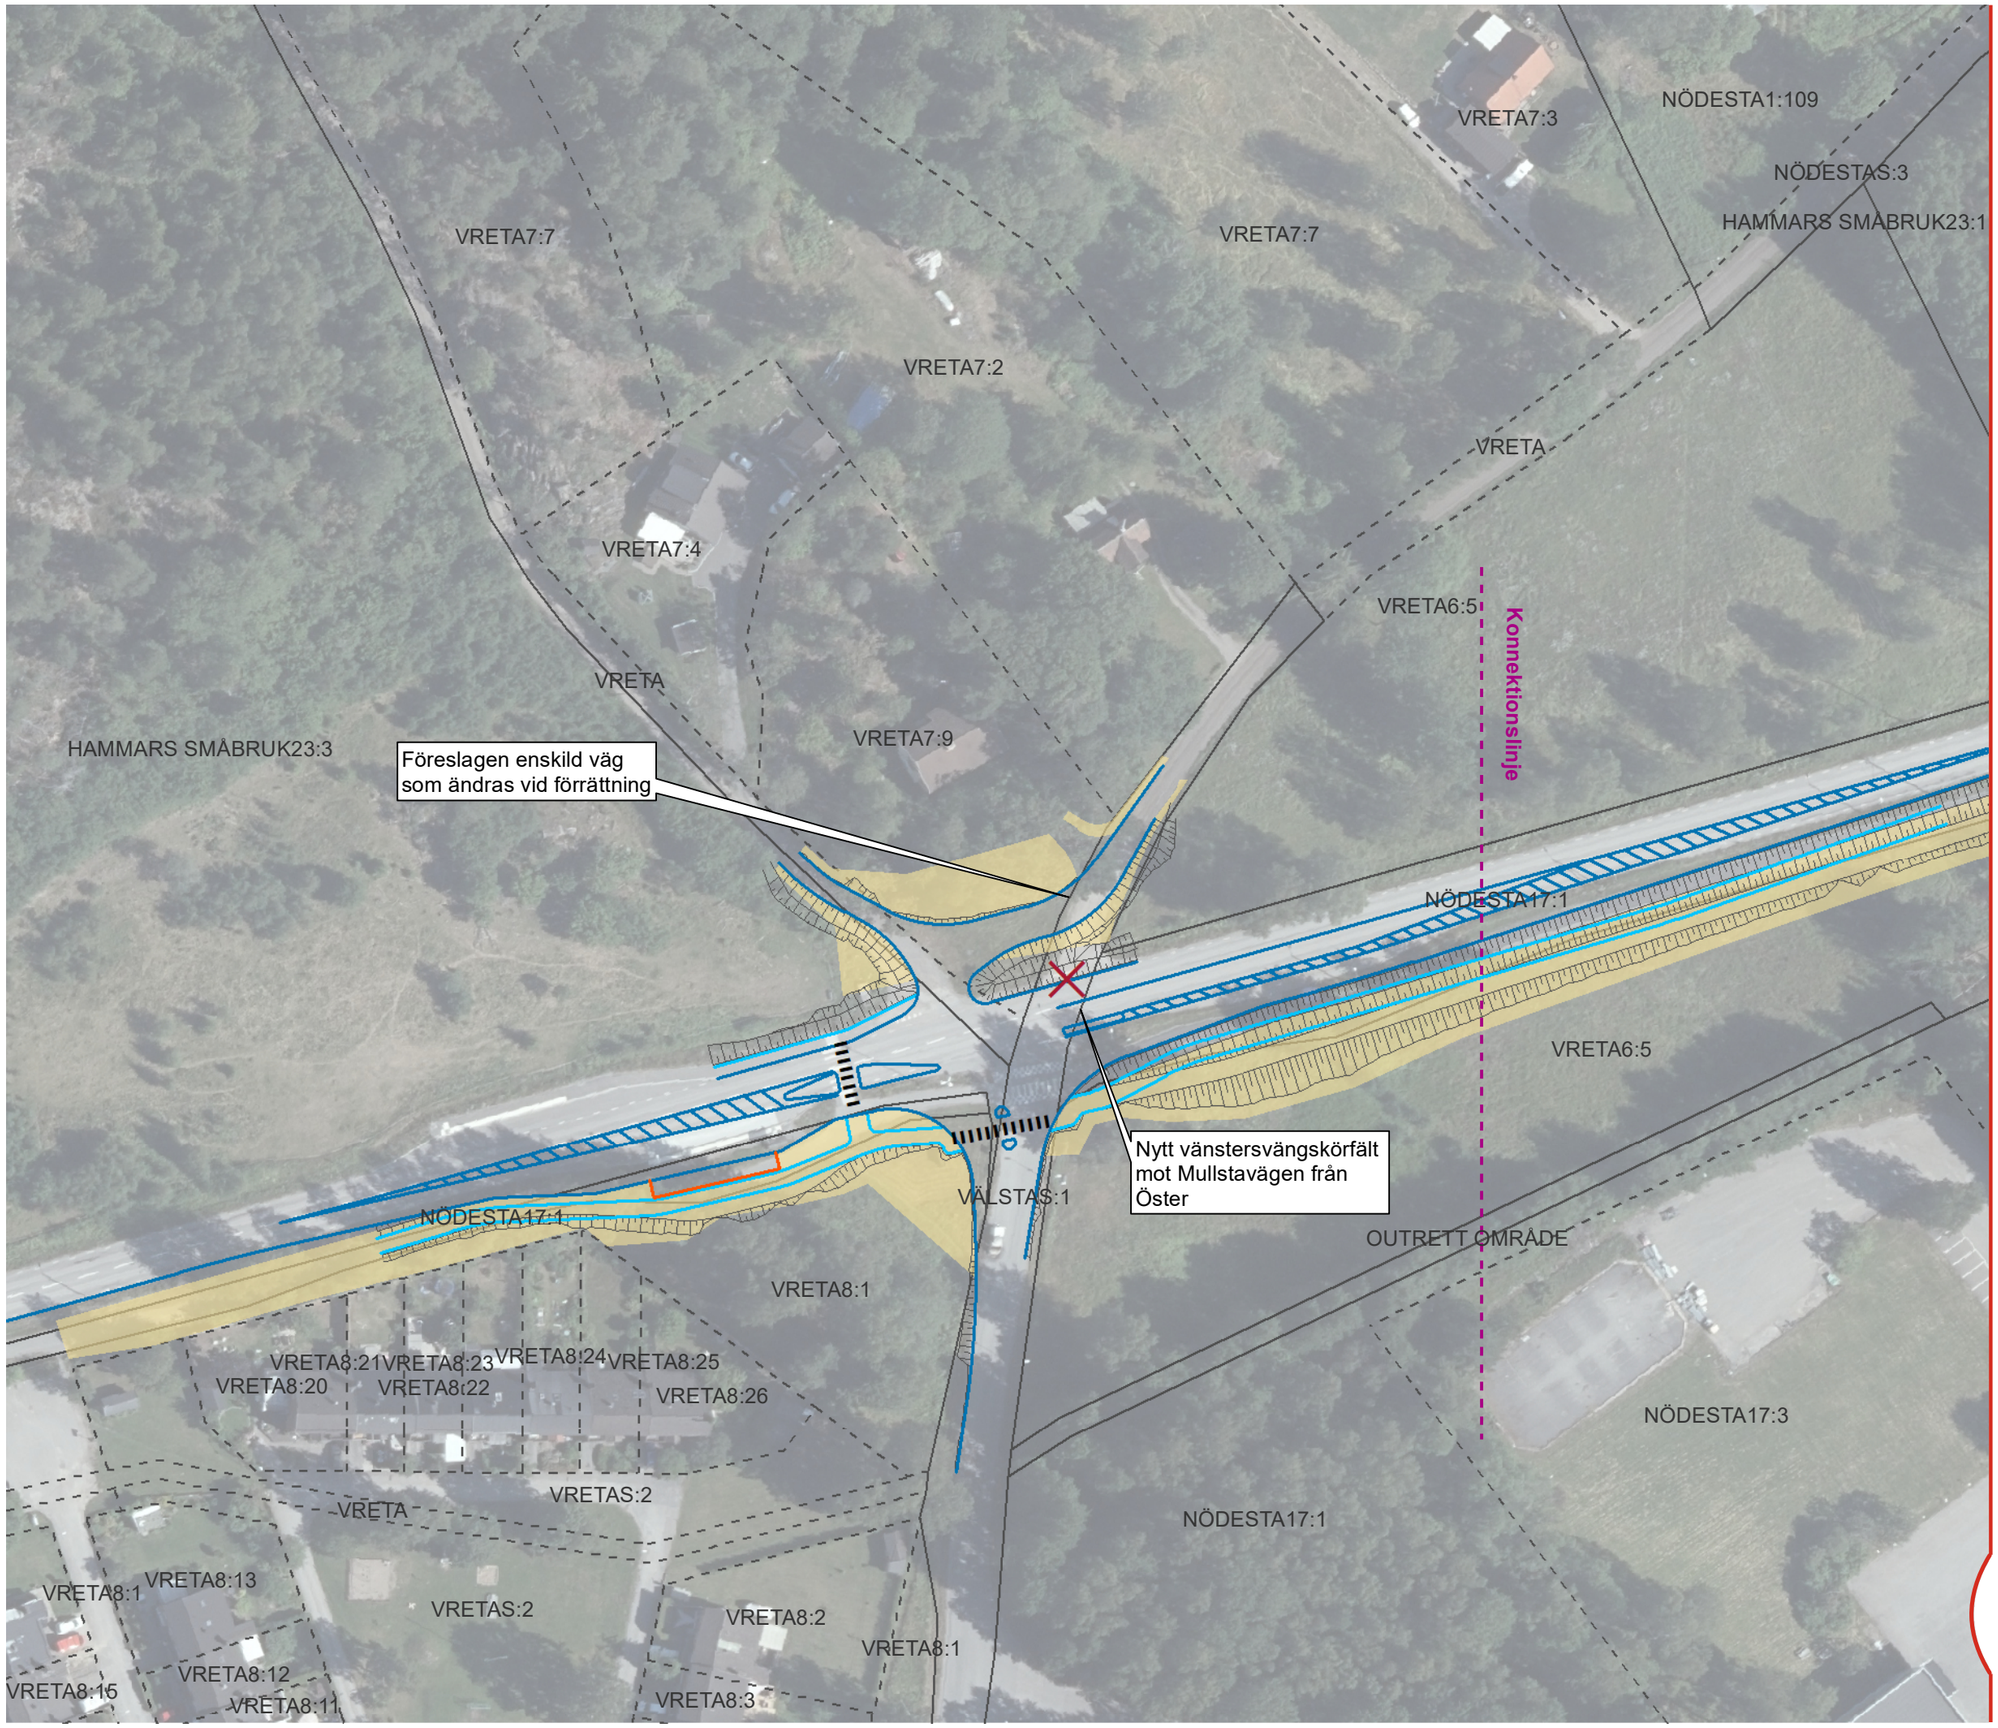

Teckenförklaring

- Utfart som stängs
- Nytt/flyttat övergångsställe
- Traktgräns
- Fastighetsgräns
- Ny vägåtgärd
- Ny/flyttad gång- och cykelbana
- Ny/upprustad plattform vid busshållplats
- Slänt
- Tillfälligt arbetsområde under byggtid

ORIENTERINGSFIGUR

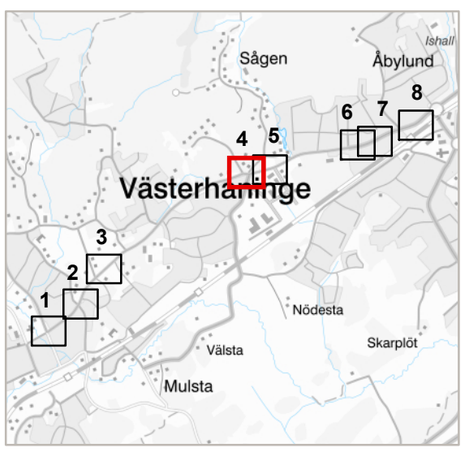

TRAFIKVERKET

VST156724VP, ankomst 2020-04-30, ver 1, jobb 163