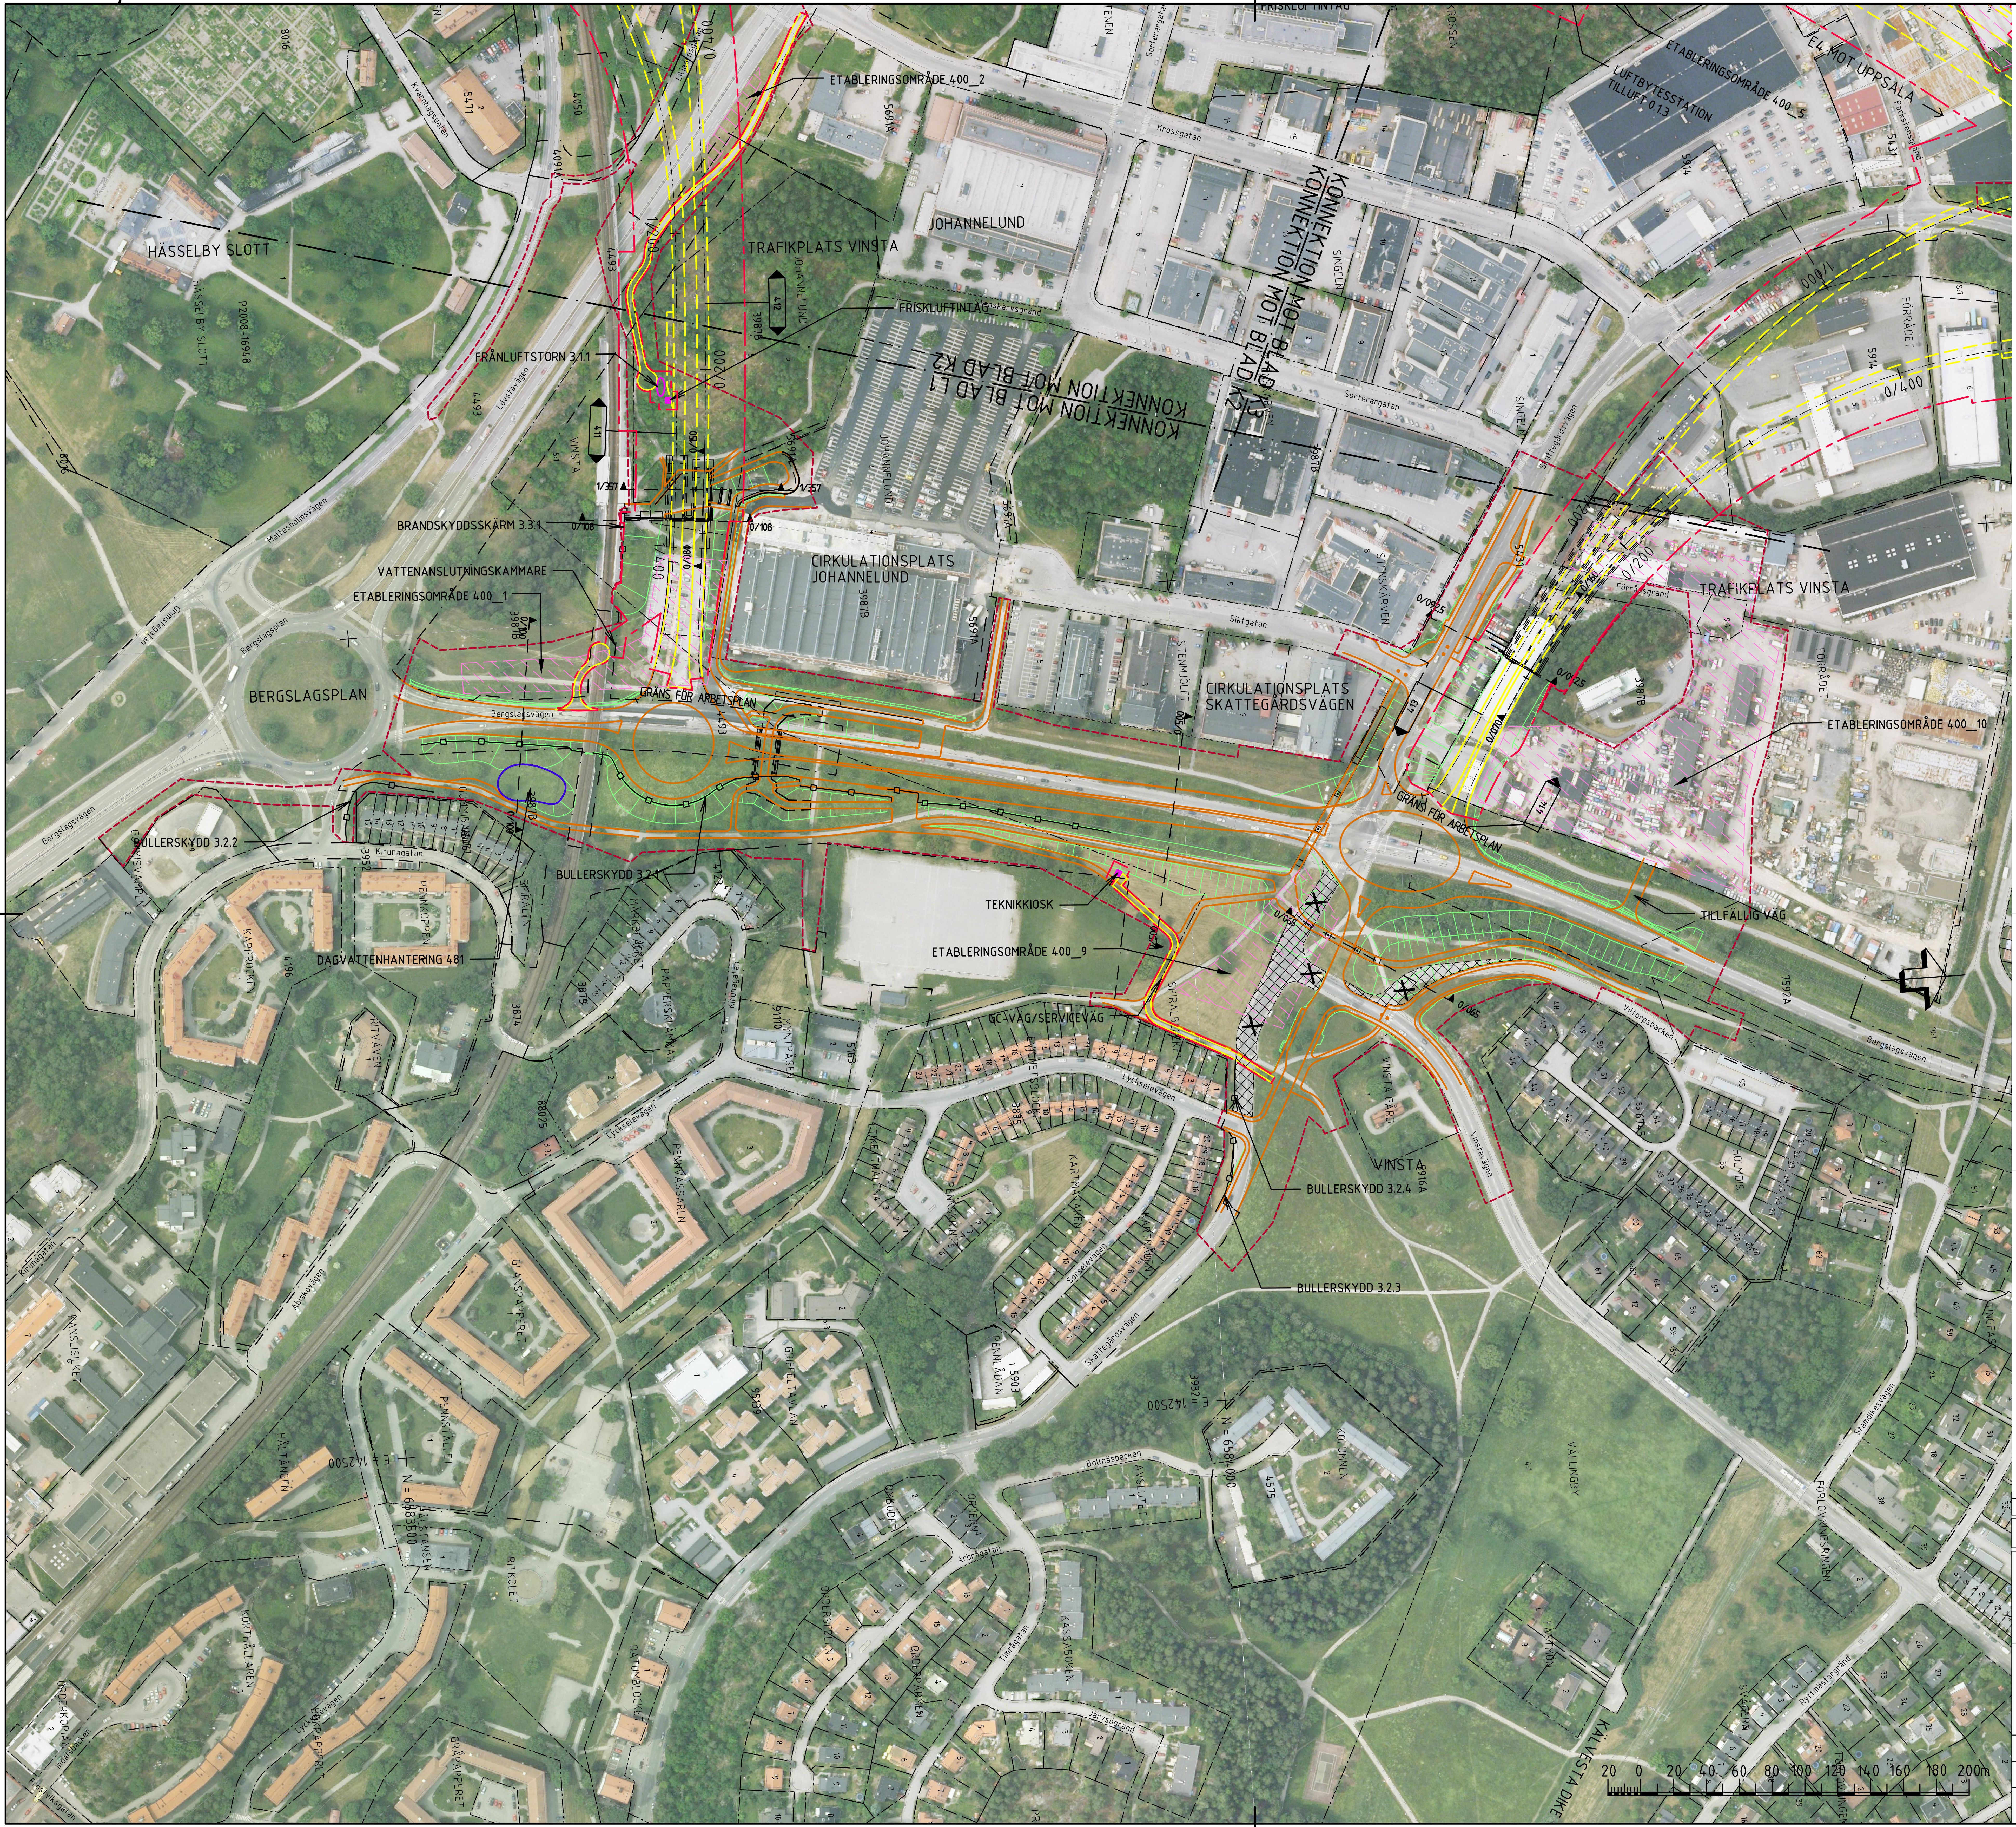

HÄSSELBY SLOTT
HÄSSELBY SLOTT
P2008-16948
8016
TRAFIKPLATS VINSTA
JOHANNELUND
FRISKLUFTINTAG
FRÅNLUFTSTORN 3.1.1
BRANDSKYDDSSKÄRM 3.3.1
VATTENANSLUTNINGSKAMMARE
ETABLERINGSOMRÅDE 400_1
ETABLERINGSOMRÅDE 400_2
ETABLERINGSOMRÅDE 400_5
ETABLERINGSOMRÅDE 400_9
ETABLERINGSOMRÅDE 400_10
LUFTBYTESSTATION TILLUFT 0.1.3
E4 MOT UPPSALA
KONNEKTION MOT BLAD K3
KONNEKTION MOT BLAD K2
KONNEKTION MOT BLAD K2
KONNEKTION MOT BLAD L1
CIRKULATIONSPLATS JOHANNELUND
CIRKULATIONSPLATS SKATTEGÅRDSVÄGEN
TRAFIKPLATS VINSTA
BERGSLAGSPLAN
GRÄNS FÖR ARBETSPLAN
GRÄNS FÖR ARBETSPLAN
BULLERSKYDD 3.2.2
BULLERSKYDD 3.2.1
BULLERSKYDD 3.2.4
BULLERSKYDD 3.2.3
DAGVATTENHANTERING 481
TEKNIKKIOSK
TILLFÄLLIG VÄG
GC-VÄG/SERVICEVÄG
VINSTA
VINSTA
VÄLLINGBY
KÄLVESTA DIKE
Bergslagsvägen
Lövstavägen
Maltesholmsvägen
Grimstagatan
Kvarnhagsgatan
Krossgatan
Sorterargatan
Siktgatan
Förrådsgränd
Skattegårdsvägen
Lyckselevägen
Kirunagatan
Abiskovägen
Sorselevägen
Vinstavägen
Viltorpsbacken
Bollnäsbacken
Arbrågatan
Järvsögränd
Timrågatan
Indalsbacken
Frostviksgatan
Ryttmästargränd
Stamdikesvägen
Förlovningsringen
Packstensgränd
Stenskärvsgränd
0/000
1/000
1/200
0/200
0/400
0/450
0/080
0/108
1/357
0/100
0/092,5
0/160
0/070
0/025
0/065
0/050
0/055
411
412
413
414
E = 142500
N = 6583500
N = 6584000
E = 142500

FÖRKLARINGAR

─ · ─ · ─	VÄGOMRÅDESGRÄNS BEFINTLIG ALLMÄN VÄG, TOLKAD
─ · ─ · ─	VÄGOMRÅDESGRÄNS, NY VÄGANLÄGGNING/GRÄNS FÖR ARBETSPLAN
- - - - -	OMRÅDE SOM BERÖRS AV OMBYGGNAD
────	KOMMUNGRÄNS
─·─·─	TRAKTGRÄNS
— — —	FASTIGHETSGRÄNS
— — · — —	GRÄNS FÖR DETALJPLAN,TOLKAD
P2007-38586, P2005-15144, 7577A	DETALJPLAN, NUMMER
▨ ✕	VÄGDEL SOM RIVS
────	VÄGKANT (YTVÄG)
- - - -	VÄGKANT (TUNNEL)
────	VÄGKANT FÖR VÄG SOM EJ SKA FASTSTÄLLAS
─□─□─□─	BULLER- OCH/ELLER SKYDDSSKÄRM
▭	SLÄNTER
○	DAGVATTENDAMM
□ ▪ ○	OVANJORDSANLÄGGNINGAR
▨	ETABLERINGSOMRÅDE

©Lantmäteriverket CA2006/9018
©Stockholms Stadsbyggnadskontor
©Huddinge kommun ©Ekerö kommun

PLANSYSTEM SWEREF 99 18 00
HÖJDSYSTEM RH00

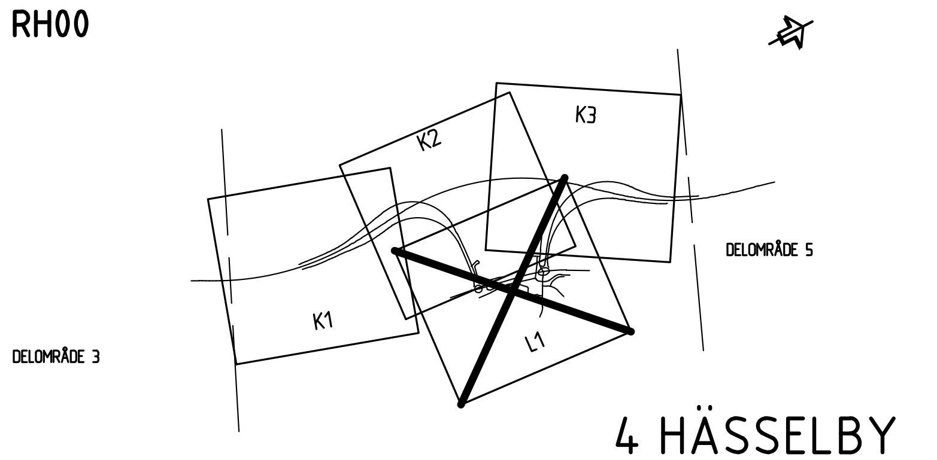

K1
K2
K3
L1
DELOMRÅDE 3
DELOMRÅDE 5

4 HÄSSELBY

REV	ANT	ÄNDRINGEN AVSER	GODK.	DATUM	VV DATUM	VV DIARIENUMMER

ARBETSPLAN

UTSTÄLLELSEHANDLING

TRAFIKVERKET

Konsortiet Förbifart Stockholm
SWECO WSP TYRÉNS

FÖRBIFART STOCKHOLM

4 HÄSSELBY
400 GEMENSAMT

ILLUSTRATION
DELSTRÄCKA 3

PLAN

UPPDRAGSANSVARIG A. WILLNER	UPPDRAGSNUMMER 2109002000			
KONSTR M. PETERSSON	GRANSK C. RUNESSON	KONSTRUKTIONSNR	FORMAT A1	SKALA 1:2000
STOCKHOLM H. EK	2011-05-05	OBJEKT NR 8448590	RITNINGSNR 4 00 T 90 L1	REV

20 0 20 40 60 80 100 120 140 160 180 200m

FIL: Z:\AP\T_VAGUTFORMNING\CAD\RITDEF\400T90L1.DWG PLOTTAD: 2011-05-06 AV ANVÄNDARE HNHA

VST48590AP (1784) 2011-05-11:4806