


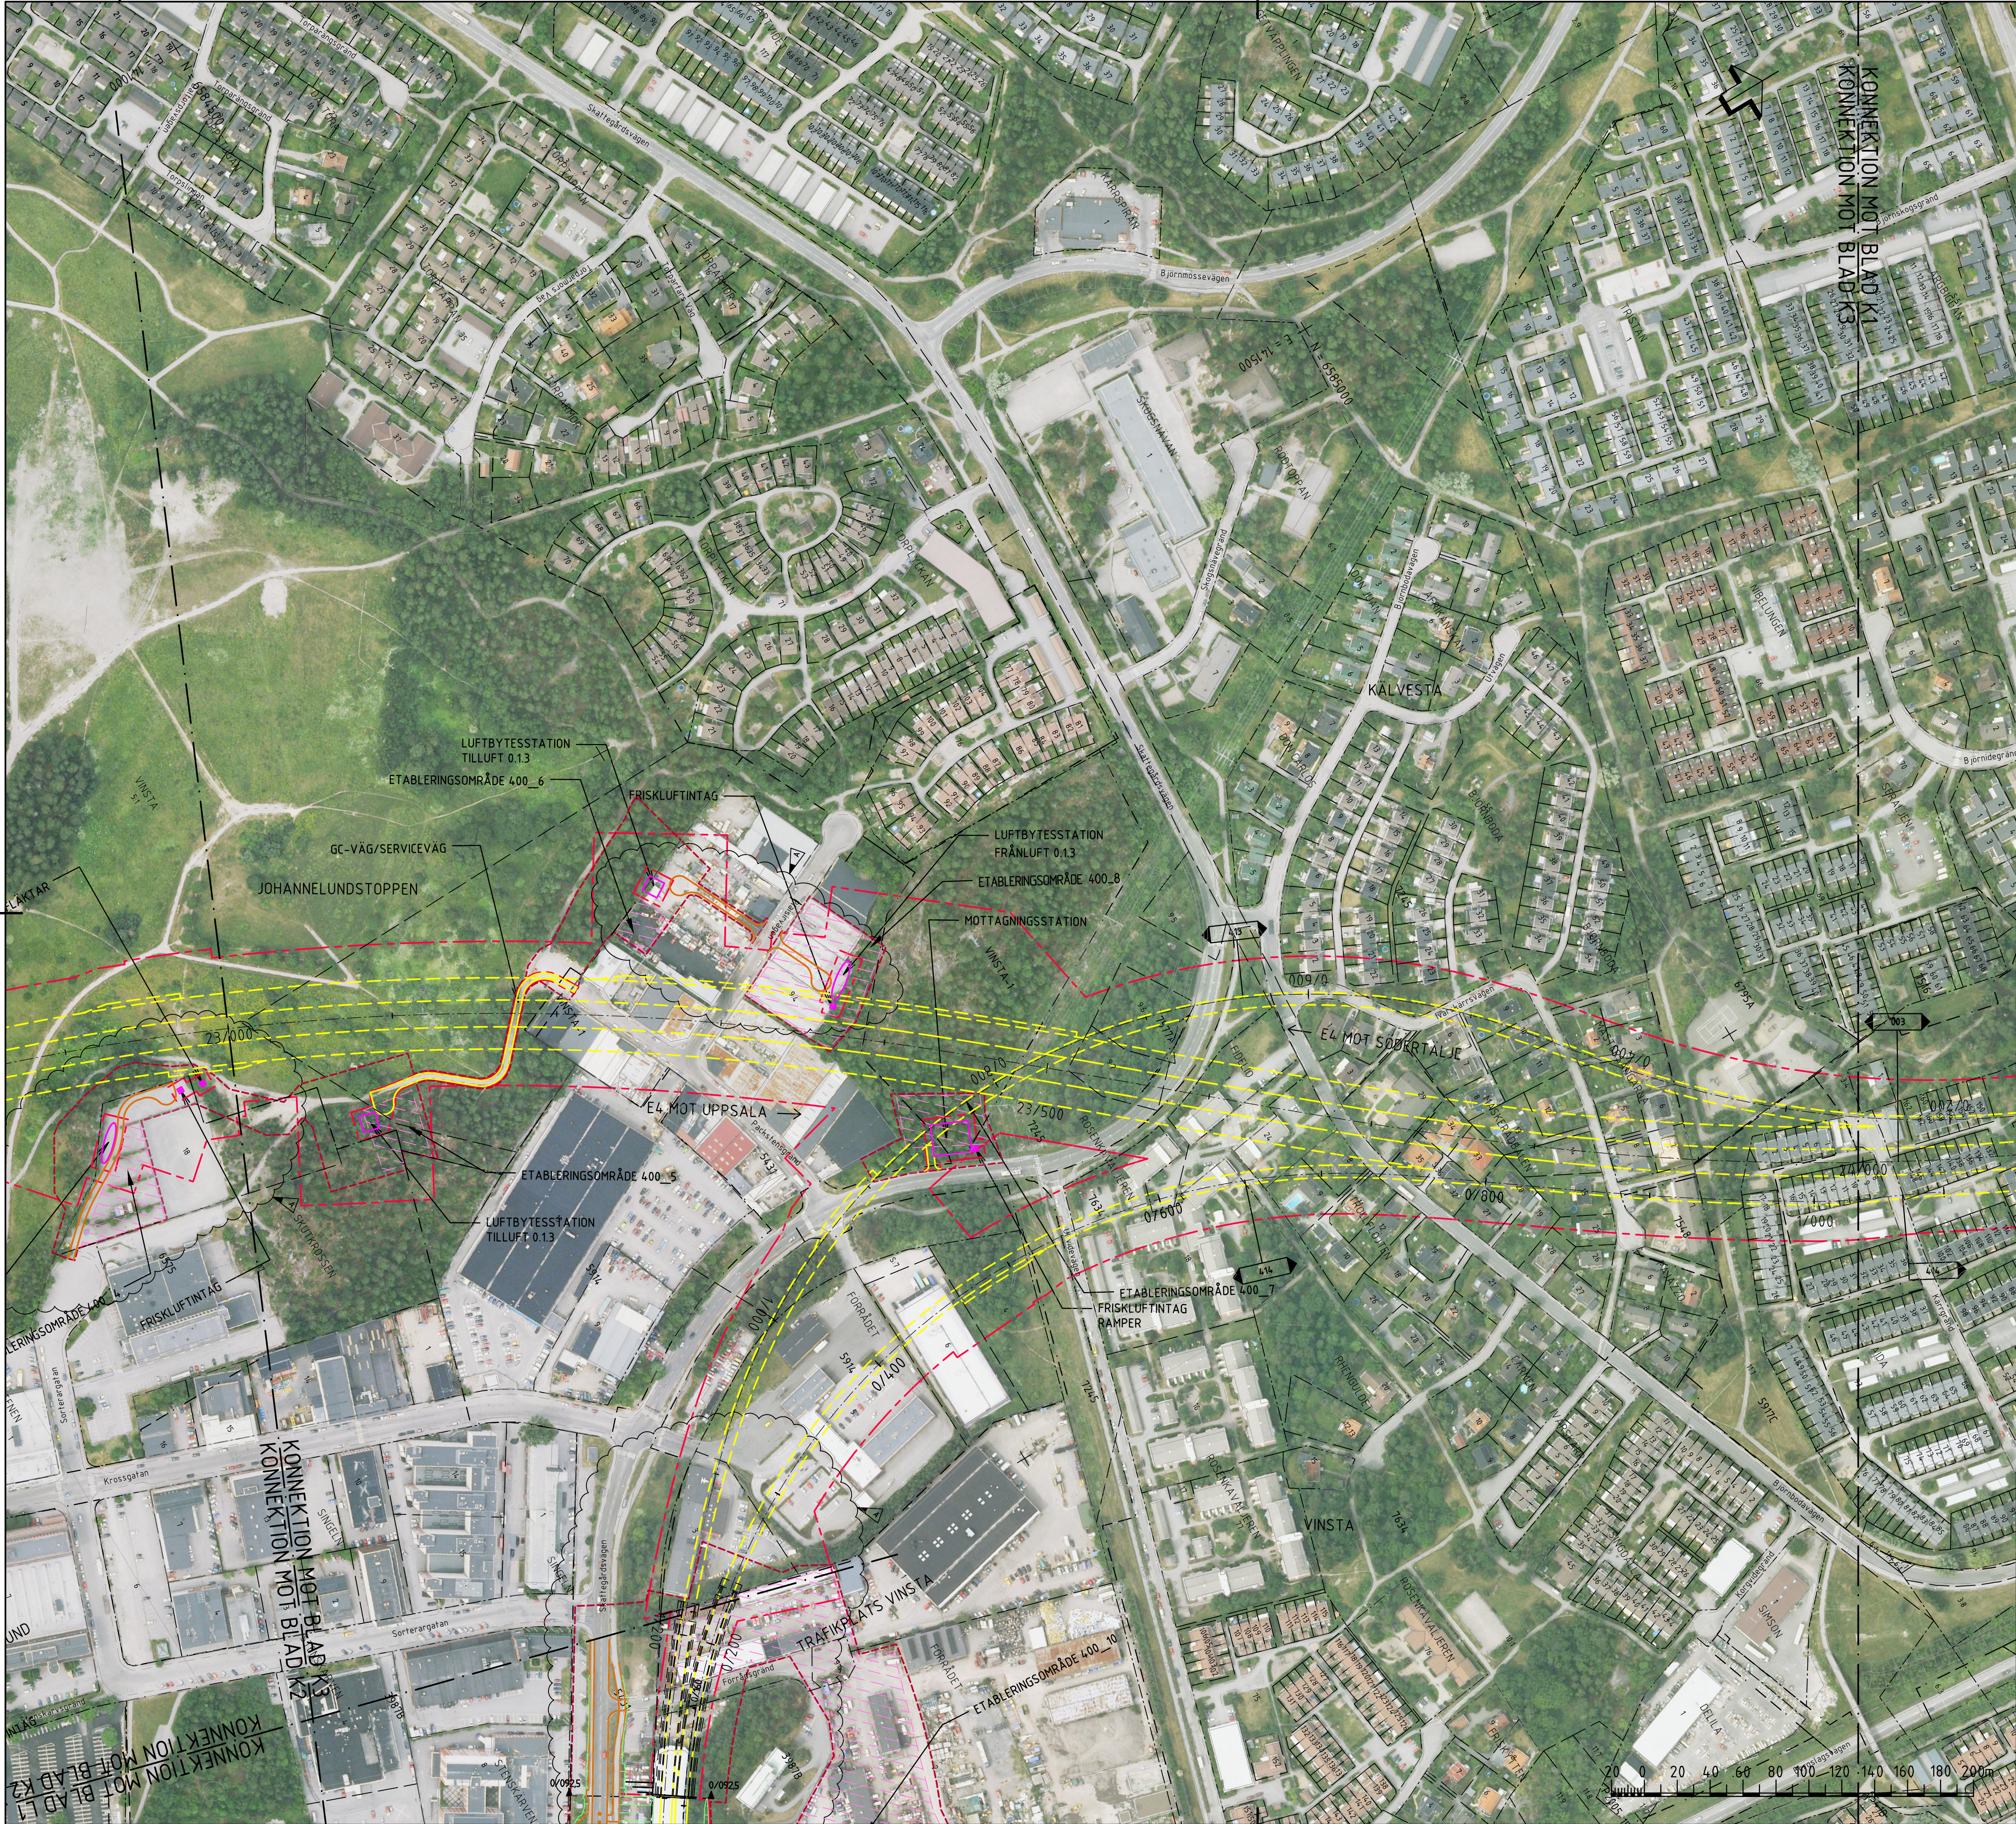


FÖRKLARINGAR

- VÄGOMRÅDESGRÄNS BEFINTLIG ALLMÄN VÄG, TOLKAD
- VÄGOMRÅDESGRÄNS, NY VÄGANLÄGGNING/GRÄNS FÖR ARBETSPLAN
- OMRÅDE SOM BERÖRS AV OMBYGGNAD
- KOMMUNGRÄNS
- TRAKTGRÄNS
- FASTIGHETSGRÄNS
- GRÄNS FÖR DETALJPLAN, TOLKAD
- DETALJPLAN, NUMMER
- VÄGDEL SOM RIVS
- VÄGKANT (YTVÄG)
- VÄGKANT (TUNNEL)
- VÄGKANT FÖR VÄG SOM EJ SKA FASTSTÄLLAS
- BULLER- OCH/ELLER SKYDDSSKÄRM
- SLÄNTER
- DAGVATTENDAMM
- OVANJORDSANLÄGGNINGAR
- ETABLERINGSOMRÅDE

© Lantmäteriverket CA2006/9018
© Stockholms Stadsbyggnadskontor
© Huddinge kommun © Ekerö kommun

PLANSYSTEM SWEREF 99 18 00
HÖJDSYSTEM RH00

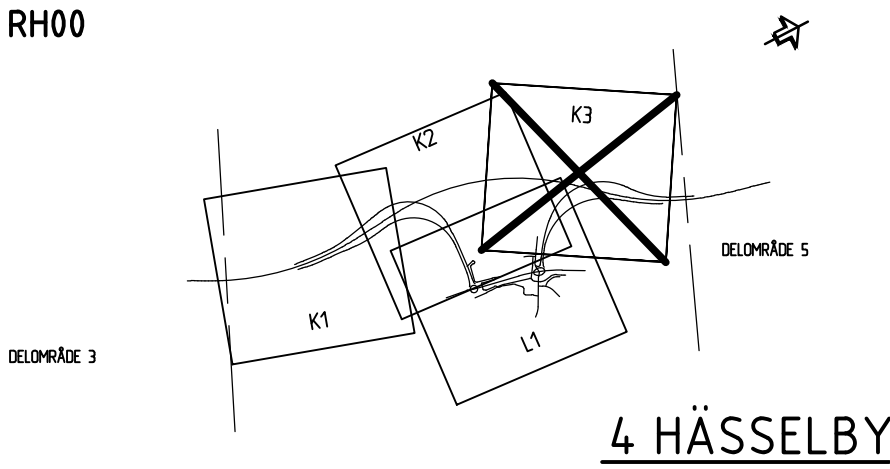

A 3 ENLIGT REV-PM FS10U141001		AW	2011-12-01		
REV	ANT	ANDRINGS AVSER	GDOK	DATUM	VV DATUM
ARBETSPLAN			UTSTÄLLESEHANDLING		
			FÖRBIFART STOCKHOLM		
			4 HÄSSELBY 400 GEMENSAMT		
Konsortiet Förbifart Stockholm SWECO WSP TYRÉNS			ILLUSTRATION DELSTRÄCKA 3 KM 23/000 - 24/000		
UPPDRAGSANSVARIG A. WILLNER			UPPDRAGSNUMMER 2109002000		
KONSTR M. PETERSSON			GRANSK C. RUNESSON		
STOCKHOLM			2011-05-05		
H. EK			PLAN		
OBJEKT NR 8448590			FORMAT A1		
			SKALA 1:2000		
			4 00 T 90 K3		
			REV A		