


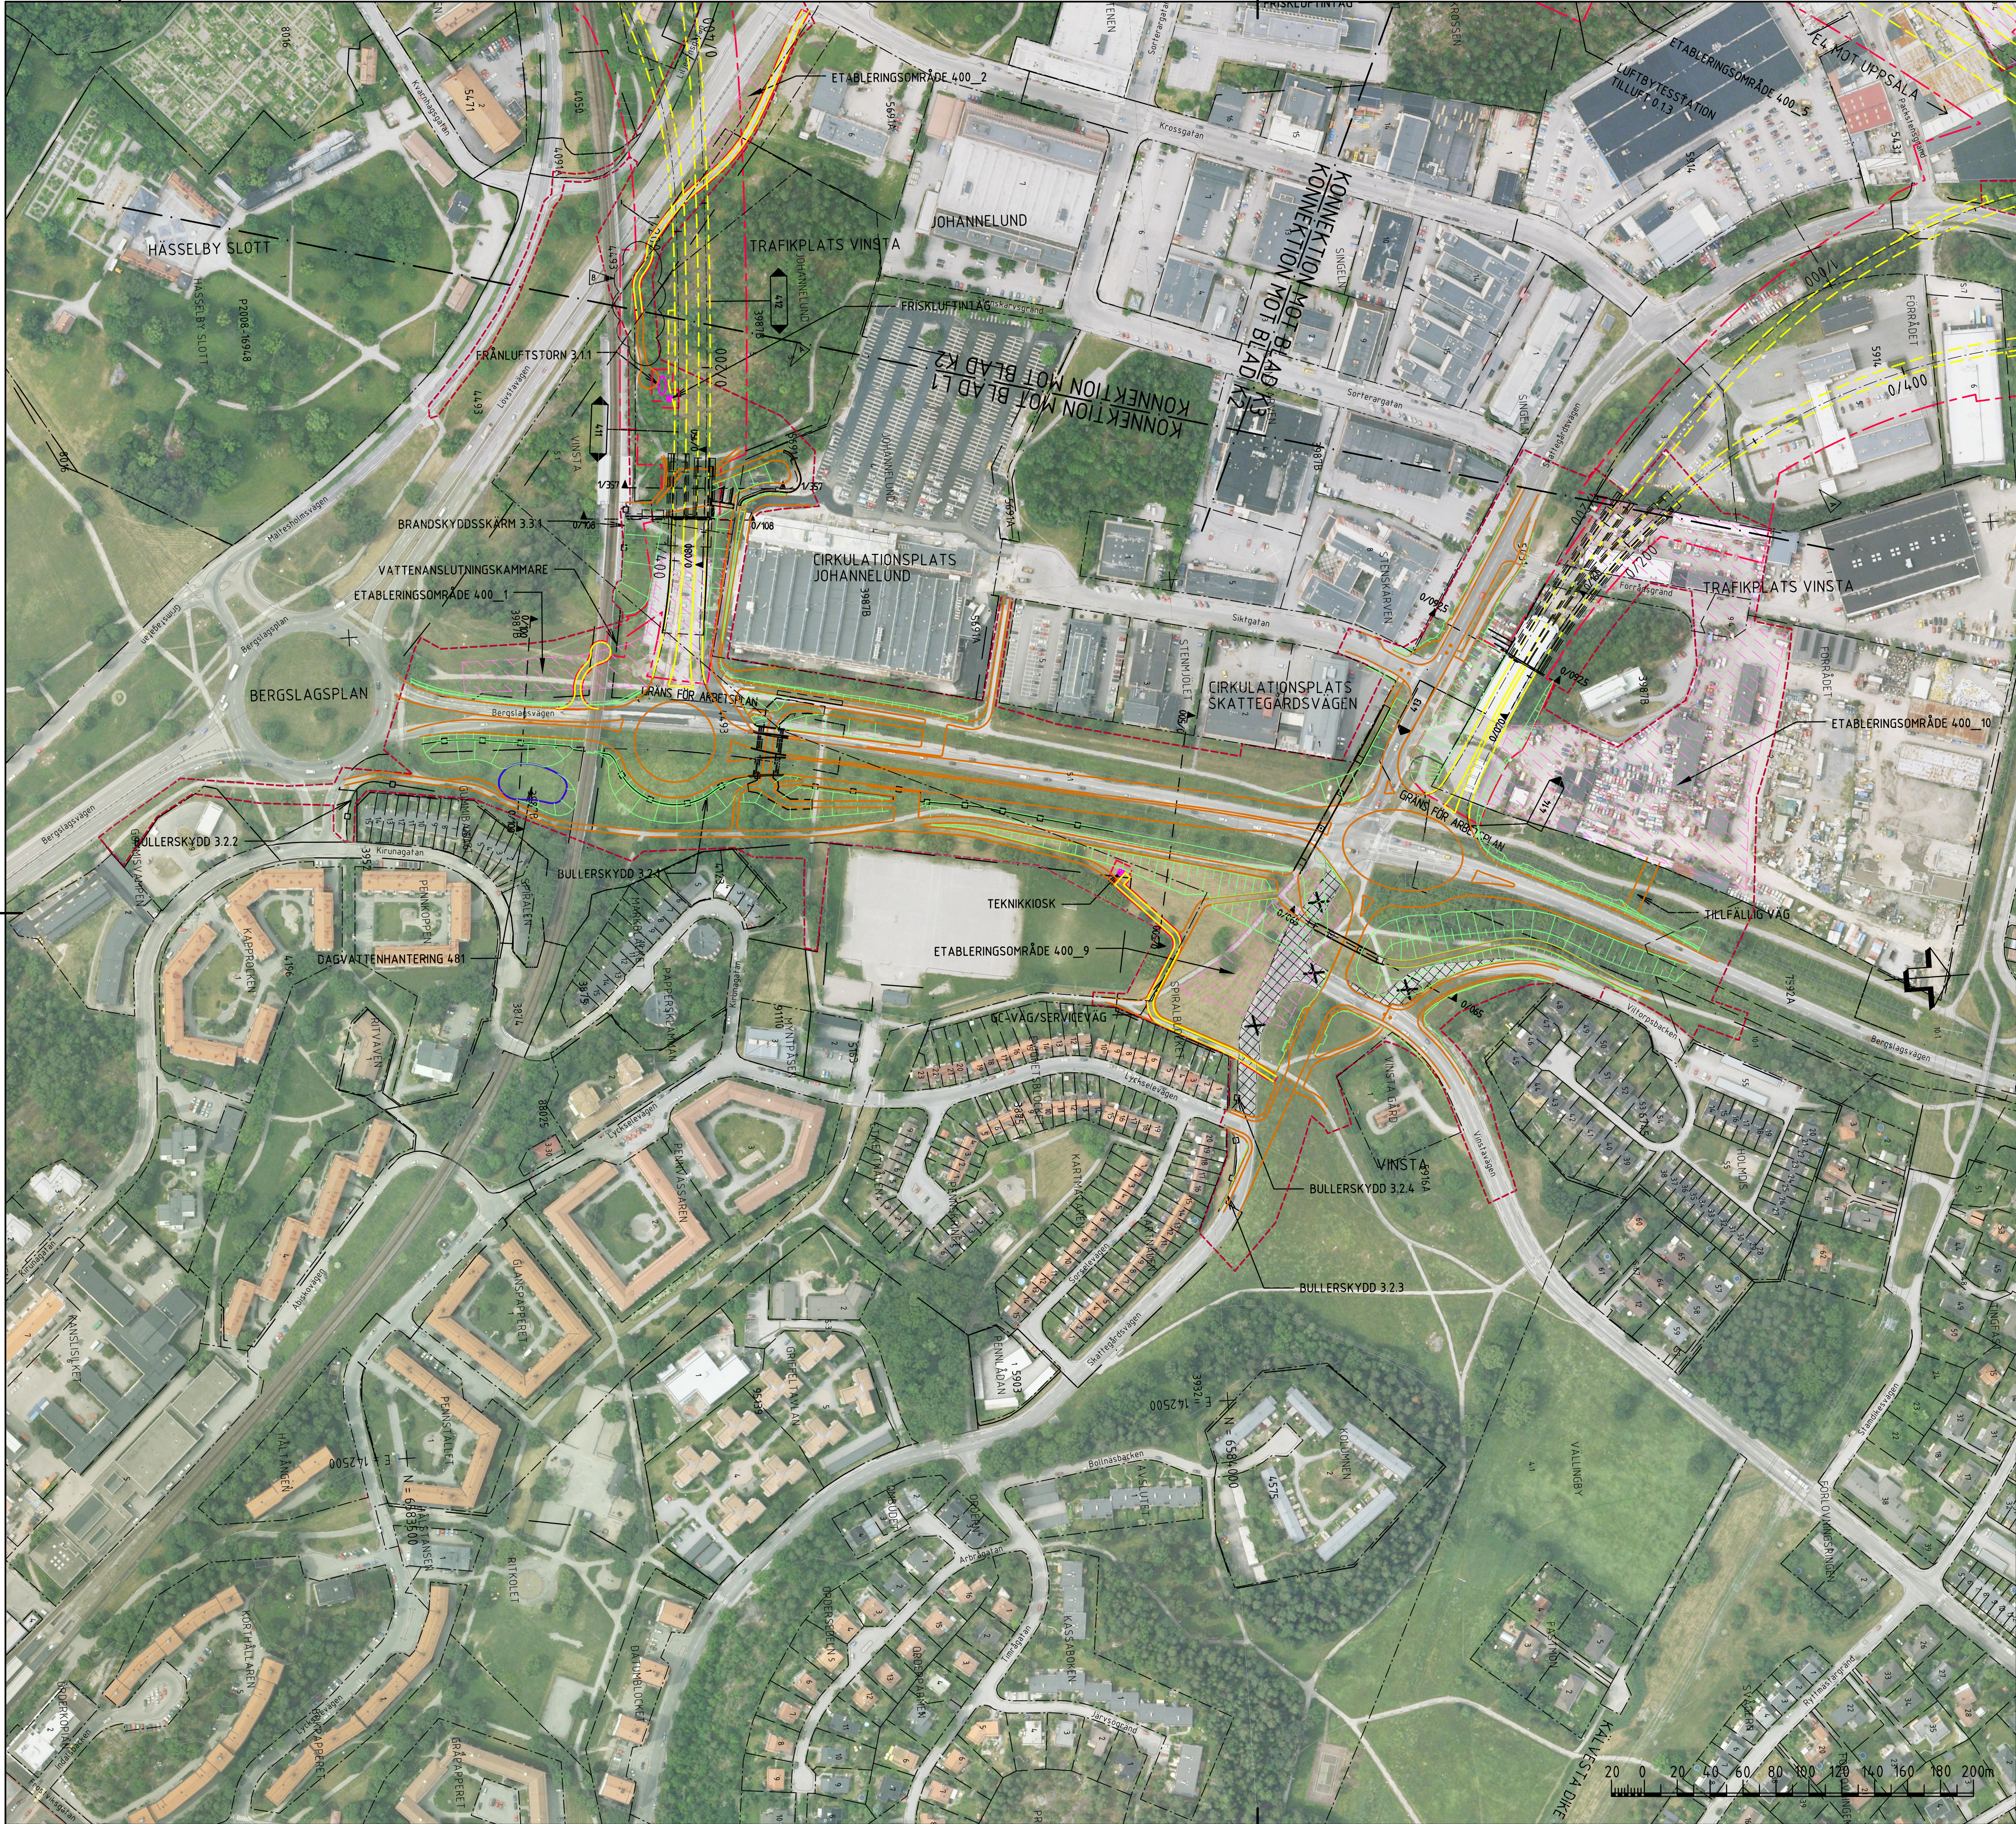


FÖRKLARINGAR

	VÄGOMRÅDESGRÄNS BEFINTLIG ALLMÄN VÄG, TOLKAD
	VÄGOMRÅDESGRÄNS, NY VÄGANLÄGGNING/GRÄNS FÖR ARBETSPLAN
	OMRÅDE SOM BERÖRS AV OMBYGGNAD
	KOMMUNGRÄNS
	TRAKTGRÄNS
	FASTIGHETSGRÄNS
	GRÄNS FÖR DETALJPLAN, TOLKAD
	DETALJPLAN, NUMMER
	VÄGDEL SOM RIVS
	VÄGKANT (YT)VÄG
	VÄGKANT (TUNNEL)
	VÄGKANT FÖR VÄG SOM EJ SKA FASTSTÄLLAS
	BULLER- OCH/ELLER SKYDDSSKÄRM
	SLÄNTER
	DAGVATTENDAMM
	OVANJORDSANLÄGGNINGAR
	ETABLERINGSOMRÅDE

© Lantmäteriverket CA2006/9018
© Stockholms Stadsbyggnadskontor
© Huddinge kommun © Ekerö kommun

PLANSYSTEM SWEREF 99 18 00
HÖJDSYSTEM RH00

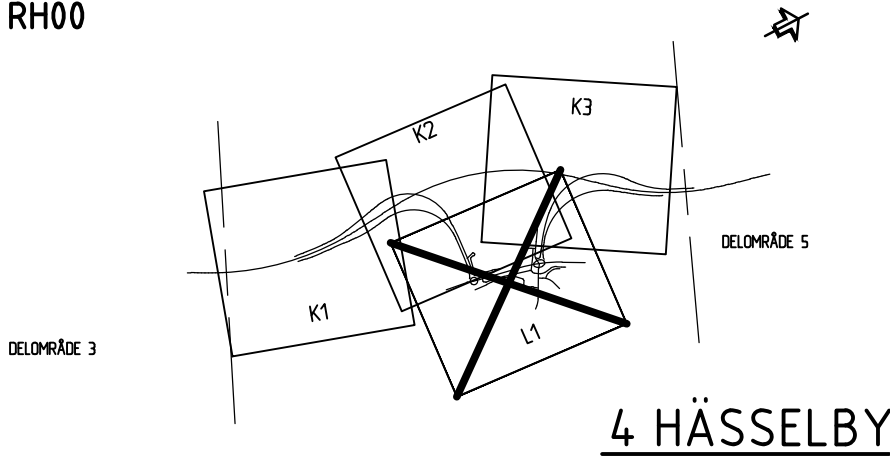

B	1	ENLIGT REV-PM FS10U14.1001	AW	2012-02-10		
A	2	ENLIGT REV-PM FS10U14.1001	AW	2011-12-01		
REV	ANT	ÄNDRINGEN AVSER	GDOK	DATUM	VV DATUM	VV DIARIENUMMER
ARBETSPLAN			UTSTÄLLELSEHANDLING			
			FÖRBIFART STOCKHOLM			
Konsortiet Förbifart Stockholm SWECO WSP TYRÉNS			4 HÄSSELBY 400 GEMENSAMT			
			ILLUSTRATION DELSTRÄCKA 3			
UPPDRAGSAVSÄRIG A. WILLNER			UPPDRAGSNUMMER 2109002000			
KONSTR M. PETERSSON			GRANSK C. RUNESSON			
STOCKHOLM H. EK			2011-05-05			
PLAN			OBJEKT NR 8448590			
			FORMAT A1			
			SKALA 1:2000			
			4 00 T 90 L1			
			REV B			