


Den här ritning är Trafikverkets egendom. Allt obehörigt begagnande av ritningen beivras enligt lag.
TRAFIKVERKET

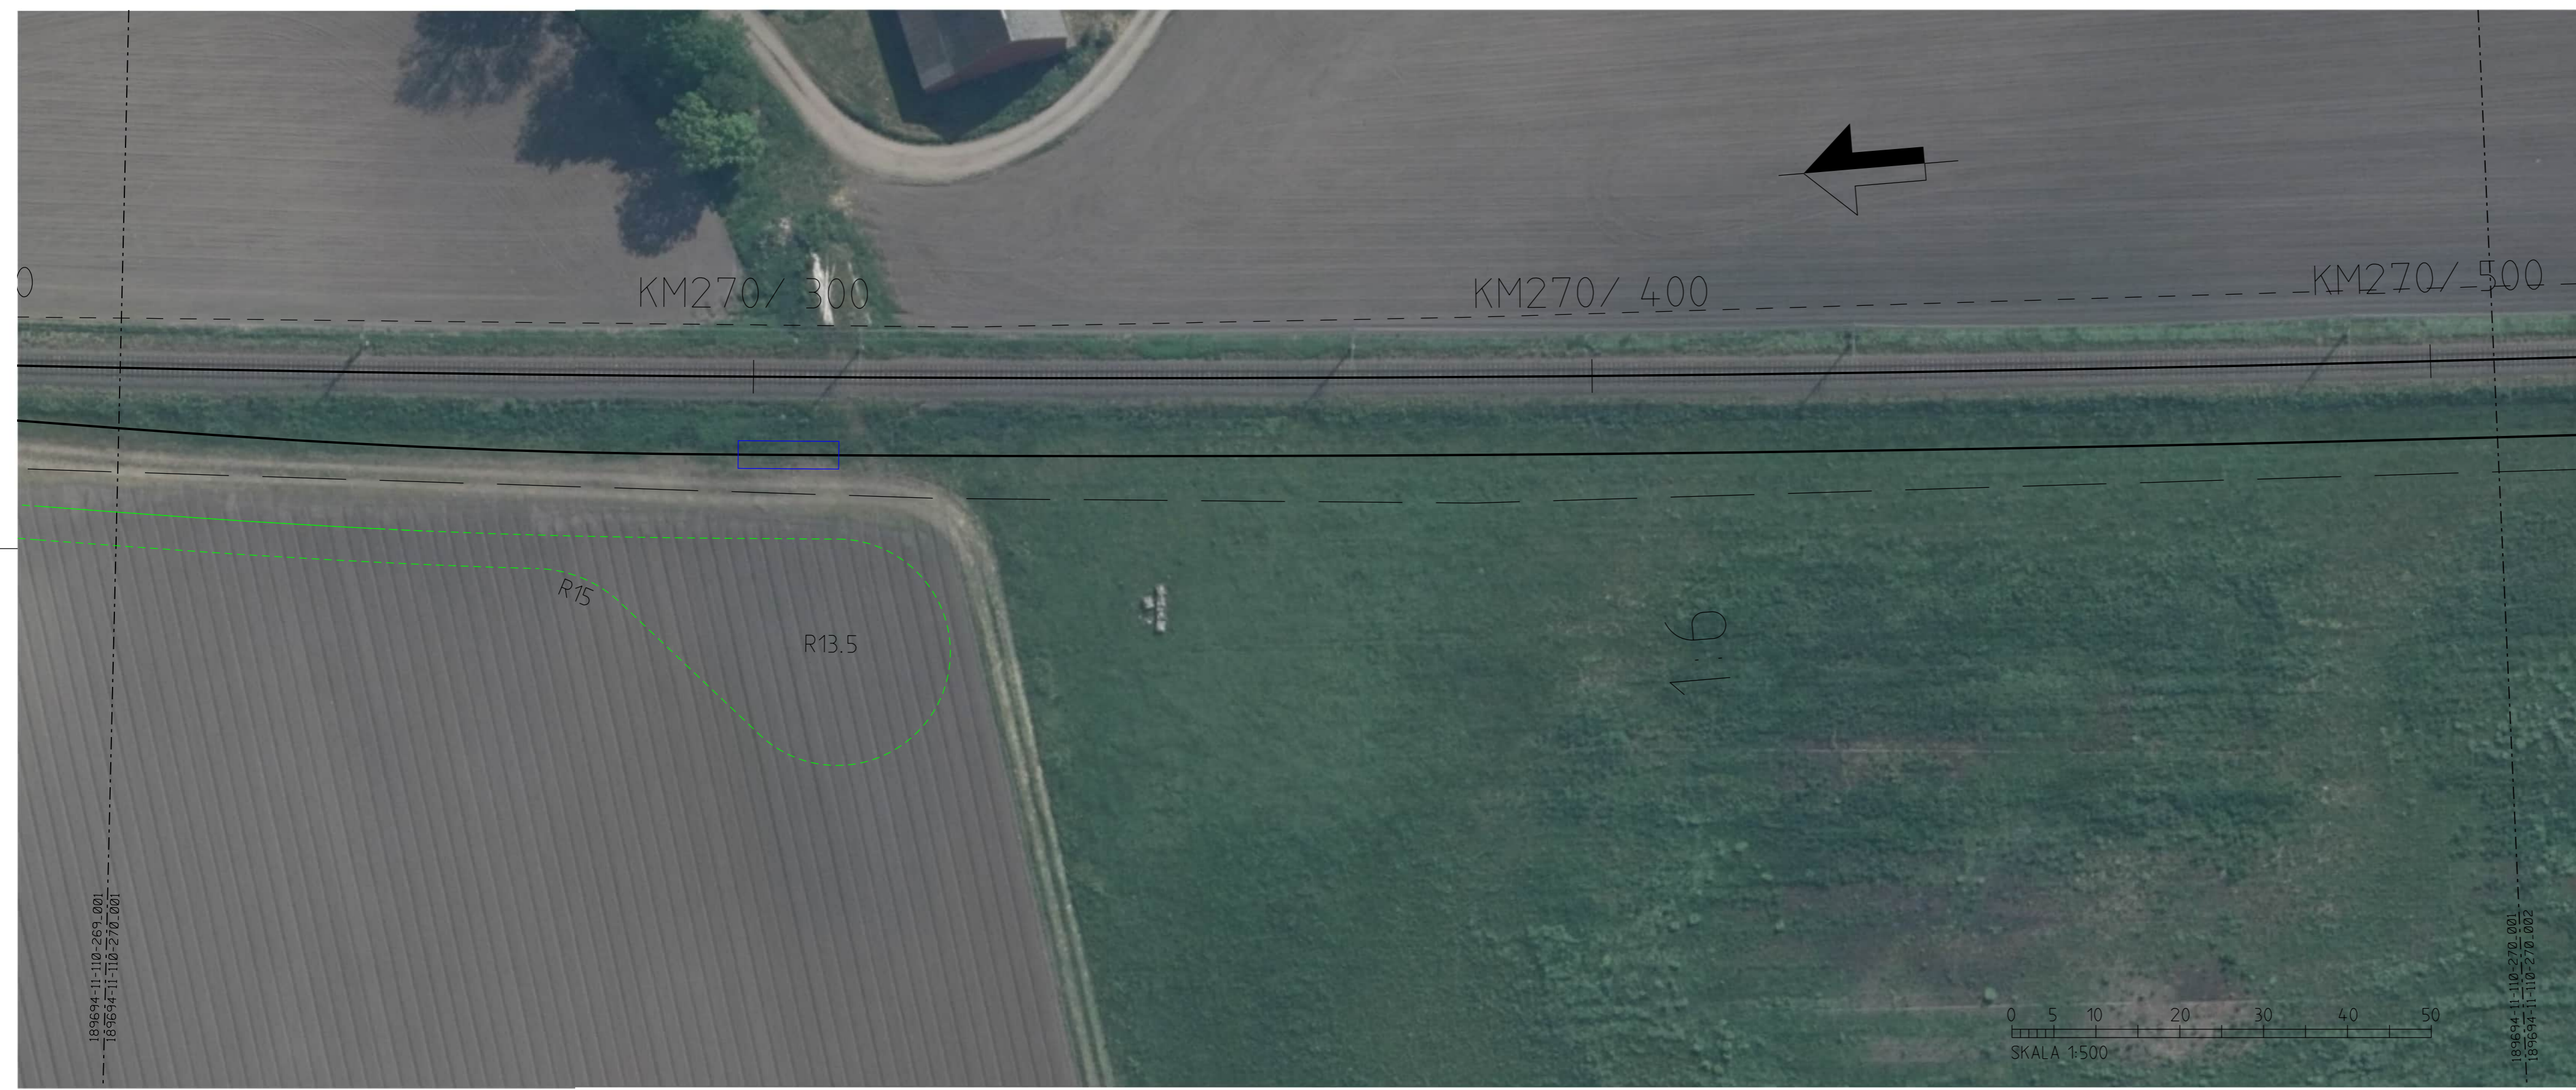



KOORDINATSYSTEM

SWEREF99 13 30

FÖRKLARING

- Vägbaneant **
- Spårmit med längdmätning
- Spårväxel
- Fastighetsgräns
- Traktgräns
- Fastighetsbeteckning
- Teknikbyggnad **
- Påspåringsplats **

** Placering av teknikbyggnader, påspåringsplats och serviceväg är preliminär

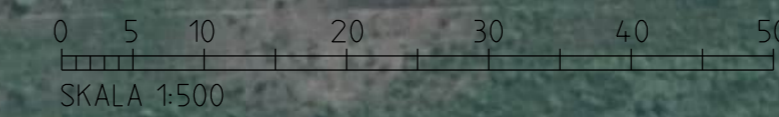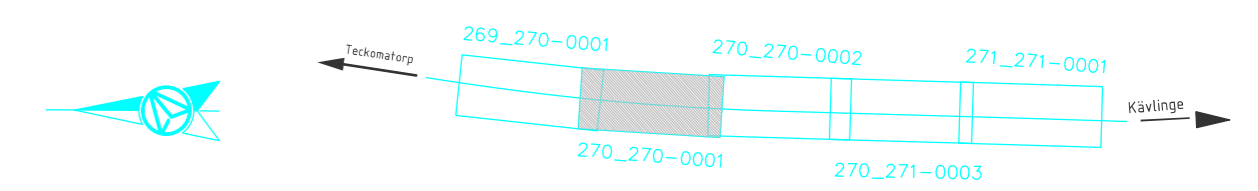

TYP AV PLAN		Järnvägsplan	
LEVERANTÖR AFRY	AVDELNING AFRY	LEVERANS/ÄNDRINGS-PM	TEKNIKOMRÅDE Banunderbyggnad
GRANSKAD AV AFRY/P.Dahlberg	UPPDRAGSNUMMER D0234604	KONSTRUKTIONNUMMER	GRANSKNINGSSTATUS / SYFTE För granskning
SKAPAD AV AFRY/E. Birkfeldt	Teckomatorp - Kävlinge, mötesspår		HANDLINGSTYP Samrådsunderlag
GRANSKAD AV AFRY/S.Hellrup	Serviceväg		ANLÄGGNINGSTYP Mark
GODKÄND AV AFRY/S.Hellrup	DATUM 2026-05-13	SKALA 1:500	KILOMETER-METER 270+225 - 270+510
		FORMAT A3FF	RITNINGNUMMER PROJEKT 189694-11-110-0-270_270-0001
			BLAD 001
			NÄSTA BLAD 002
			ÄNDR.