


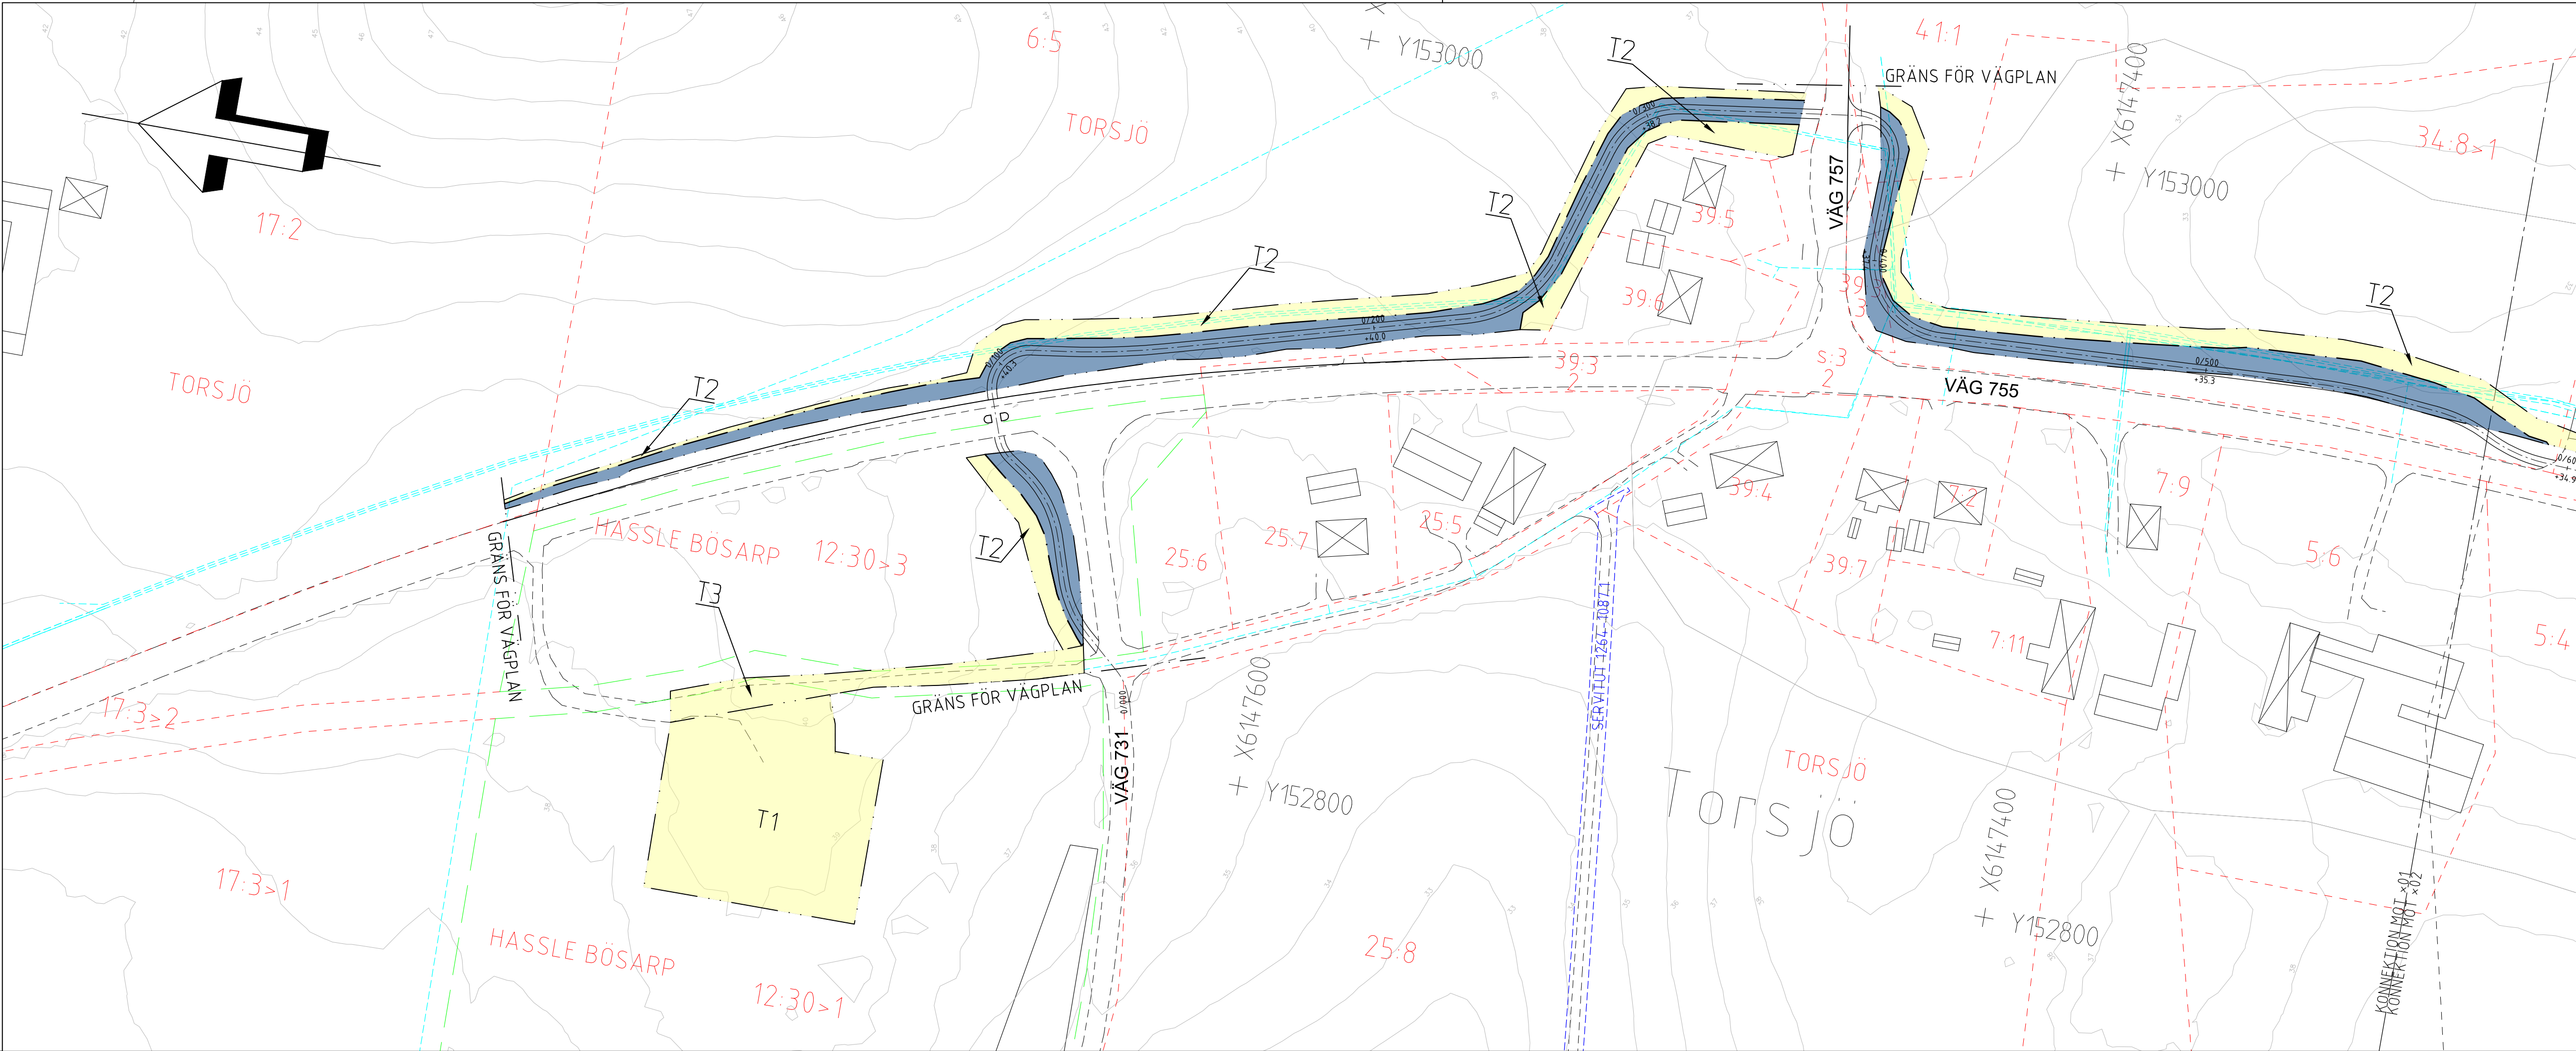

COORDINATSYSTEM:

SYSTEM I PLAN: SWEREF 99 13 30

SYSTEM I HÖJD: RH2000

TECKENFÖRKLARING

GRÄNS FÖR VÄGOMRÅDE

GRÄNS FÖR OLIKA TYPER AV MARKANSPRÅK

NYTT VÄGOMRÅDE MED VÄGRÄTT

TILFÄLLIG NYTTJÄNDERÄTT

T1:

T2:

T3:

TILFÄLLIG NYTTJÄNDERÄTT FÖR ETABLERING/MELLANPLAG. GÄLLER FRÅN BYGGSTART TILL 3 MÅNADER EFTER GODKÄND SLUTBESKTNING.

TILFÄLLIG NYTTJÄNDERÄTT FÖR ARBETSOMRÅDE. GÄLLER FRÅN BYGGSTART TILL 3 MÅNADER EFTER GODKÄND SLUTBESKTNING.

TILFÄLLIG NYTTJÄNDERÄTT FÖR BYGGTRAFIK. GÄLLER FRÅN BYGGSTART TILL 3 MÅNADER EFTER GODKÄND SLUTBESKTNING.

VERKSAMHETER/ÅTGÄRDER SOM UNDTANTAS FRÅN FÖRBUD ENLIGT MILJÖBALKEN

FÖRBUDEN MOT ÅTGÄRDER INOM STRANDSKYDDSONOMRÅDE (715 HBI) GÄLLER INTE BYGGANDE AV ALLMAN VÄG

SKYDDIGHETEN ATT GÖRA ANMÄLAN FÖR SAMBÄD ENLIGT 12:6 MB GÄLLER INTE FÖR DE VERKSAMHETER OCH ÅTGÄRDER SOM BEHOVS FÖR ATT BYGGA VÄGEN OCH SOM FASTSTÄLLS OCH INGÅR I VÄGOMRÅDE FÖR ALLMAN VÄG ELLER OMÅDE FÖR TILFÄLLIG NYTTJÄNDERÄTT.

ÖVRIGA BETECKNINGAR PÅ PLANKARTAN

Y/YYY NY GE-BANA MED LÄNGDMÄTNING OCH HÖJDSÄTTNING

YYY NY VÄGKANT

--- BEFINTLIG VÄGKANT

--- BEFINTLIGT RÄCKE

--- FASTIGHETSGRÄNS

--- TRAKTGRÄNS

8:13 SKIVARP TRAKTNAMN

--- GEMENSAMHETSANLÄGGNING

--- SERVITUT

--- LEDNINGSRÄTT

PASSAGE MELLAN KM 0/080 OCH 0/090 KOMMER ATT FÖRSES MED BELYSNING

TYP AV PLAN

VÄGPLAN

GRANSKNINGSSTATUS / SYFTE

HANDLINGSTYP

DATUM

2025-12-18

LEVERANS / ÄNDRINGS-PM

OBJEKT

LV 755

DELOMRÅDE / BANDEL

TORSJÖ-SKIVARP

ANLÄGGNINGSDEL

VÄG 755

OBJEKTNUMMER / KM

181077

KONSTRUKTIONNUMMER

BESTÄLLARE

TRAFIKVERKET

LEVERANTÖR

COWI

SKAPAD AV

M. EMAD

UPPDRAGSNUMMER

A267905

GODKÄND AV

S. ENGEL

ÄNDRING

7233

RITNINGSTYP

PLAN

TEKNIKOMRÅDE / INNEHÅLL

VÄGUTFORMNING OCH TRAFIK

BESKRIVNING

PLANKARTA

0/000-1/200

SKALA

1:1000

FORMAT

A1

FÖRVALTNINGSNUMMER

RITNINGNUMMER

1 01 T 02 01

BLAD

NÄSTA BLAD

BET

IV181077_01, ankomst 2026-01-29, ver 4, jobb 97