



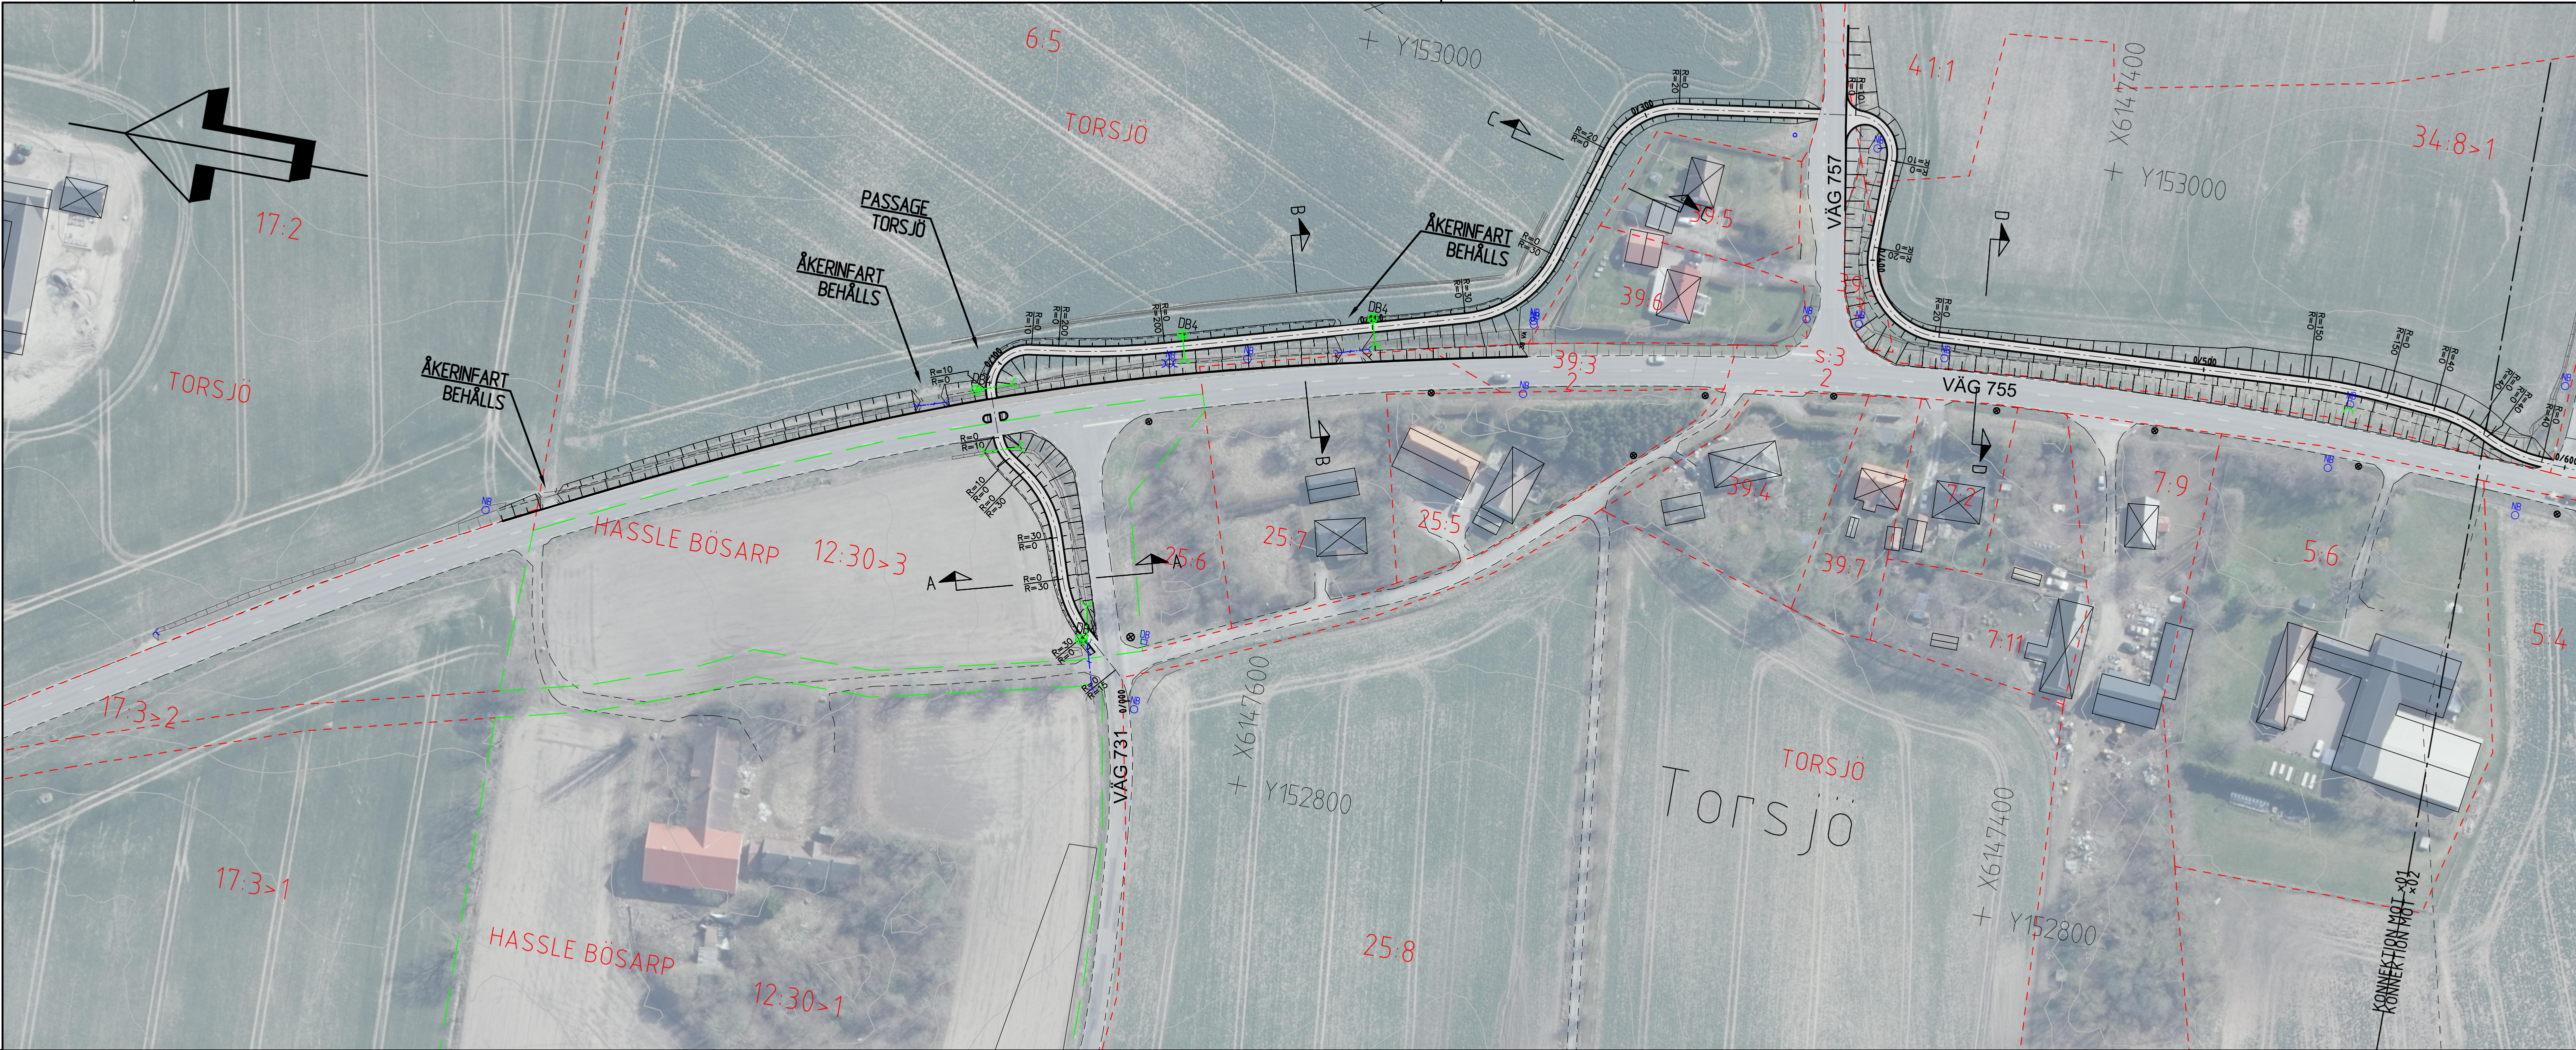

KOORDINATSYSTEM:
SYSTEM I PLAN: SWEREF 99 13 30
SYSTEM I HÖJD: RH2000

TECKENFÖRKLARING

	NY GC-BANA MED LÄNGDMÄTNING
	SLÄNTMARKERING MED DIKE
	GC-VÄG
	NY KÖRBANA
	MITTREFUG
	NY VÄGKANT
	BEFINTLIGT RÄCKE
	BEFINTLIG VÄGKANT
	ÅKERINFART
	FASTIGHETSGRÄNS
	TRAKTGRÄNS
	8:13 SKIVARP
	TRAKTNAMN
	BEFINTLIG BELYSNINGSSTOLPE
	ELSTOLPE
	SEKTIONSMARKERING
	DAGVATTENLEDNING
	DRÄNLEDNING
	NY TRUMMA
	NY UTLOPPSPUNKT
	DAGVATTENBRUNN MED HÖG KUPÖLSIL SOM ANSLUTER TILL BEFINTLIG BRUNN
	DAGVATTENBRUNN MED HÖG KUPÖLSIL MED UTLOPP TILL DIKE
	RENSBRUNN, TÄTT LÖCK
	BEFINTLIG BRUNN
	BEFINTLIG TRUMMA
	BEFINTLIG UTLOPPSPUNKT

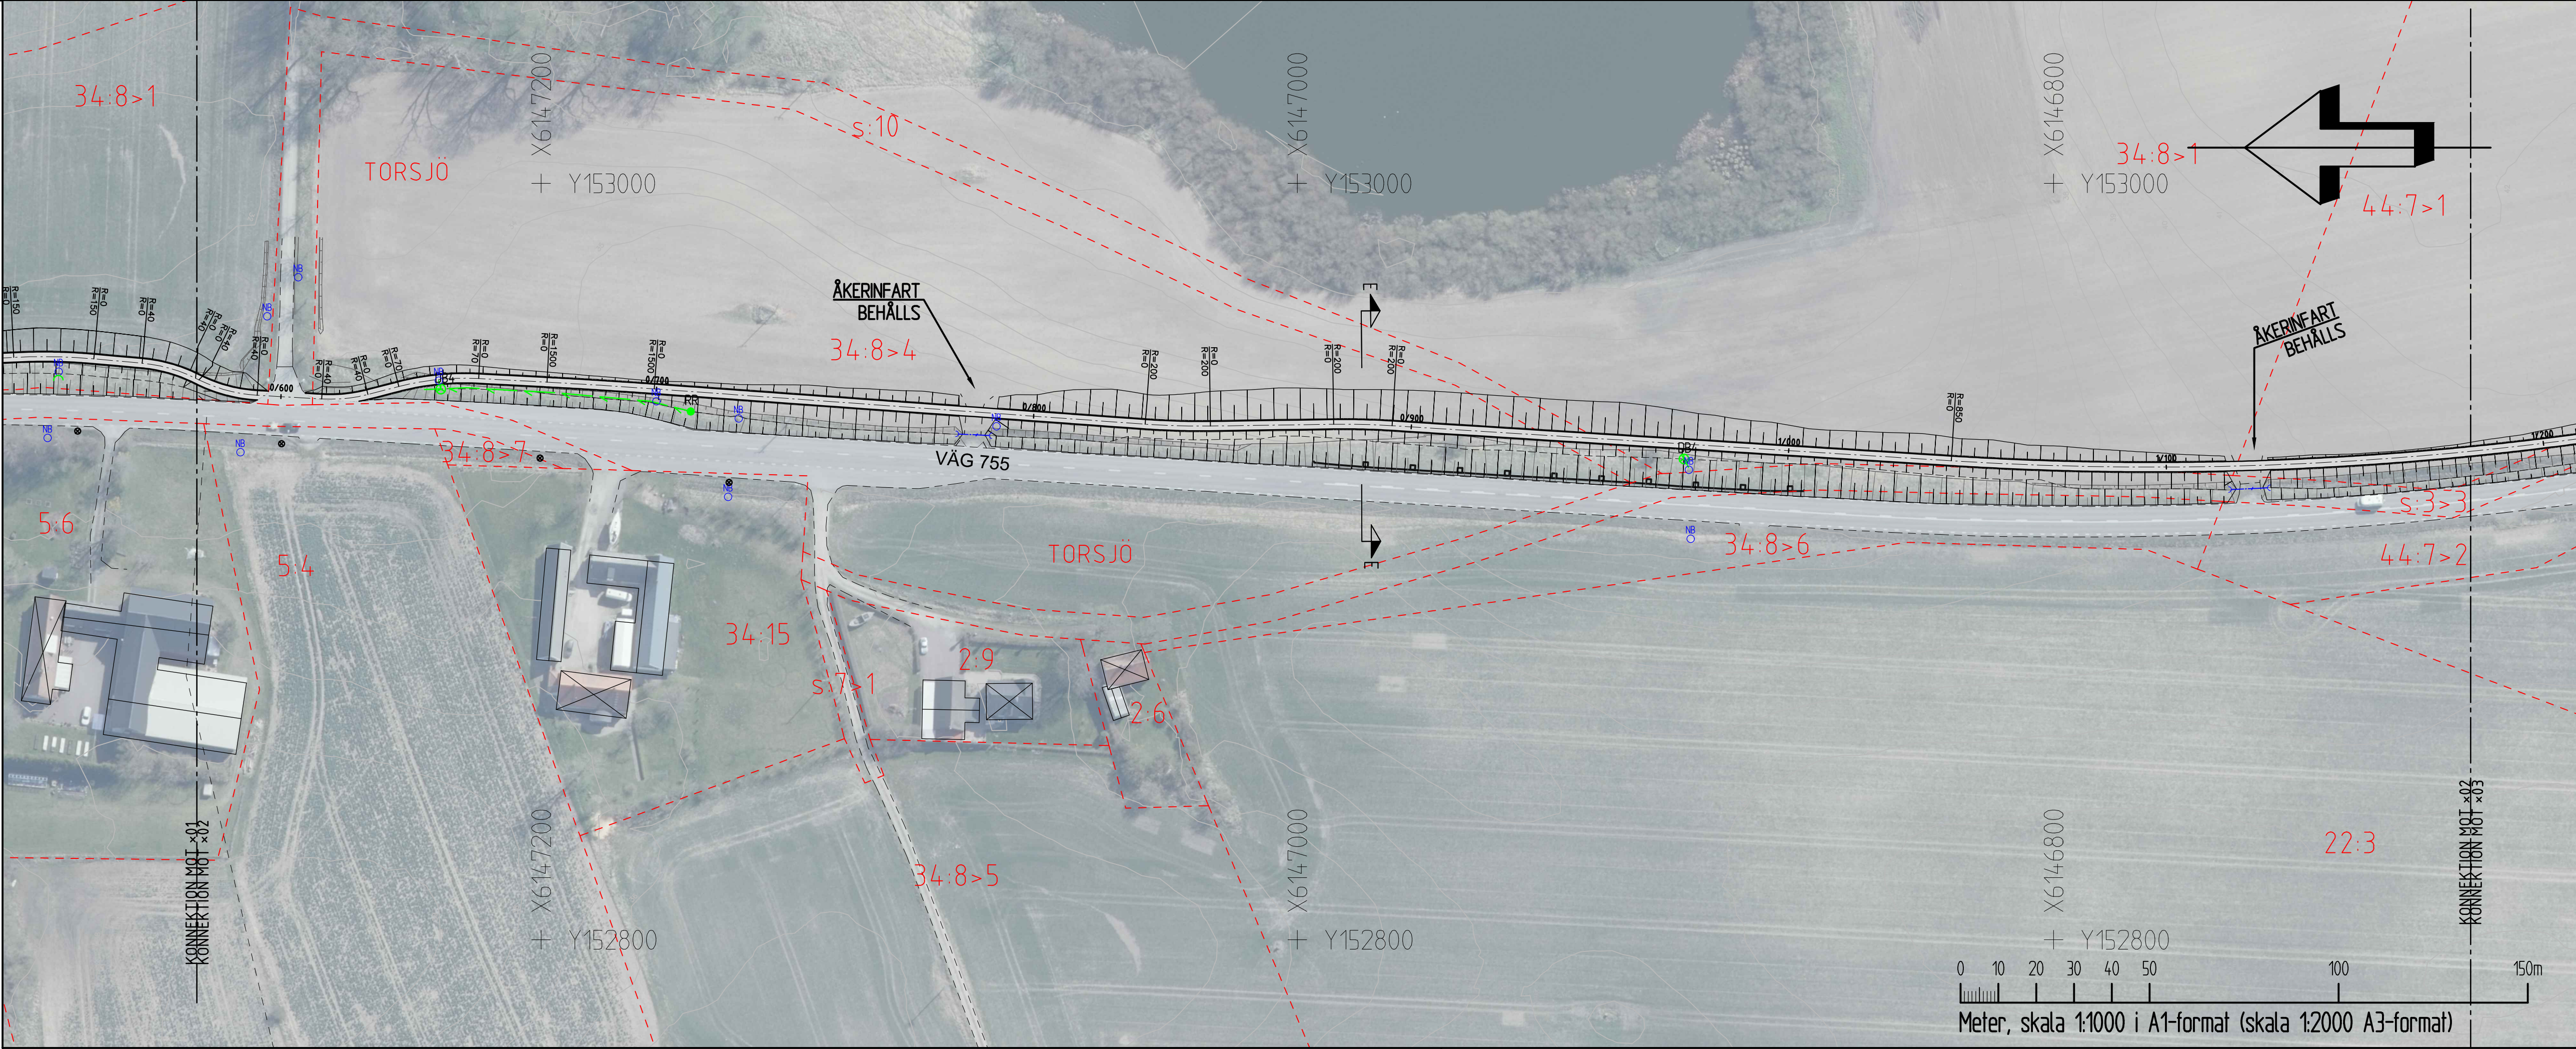

VÄGPLAN
FÖR GRANSKNING
SAMRÅDSHANDLING

TYP AV PLAN			
GRANSKNINGSSTATUS, SYFTE			
HANDLINGSTYP			
DATUM	LEVERANS / ÄNDRINGS-PM		
2025-05-05			
OBJEKT			
LV 755			
TORSJÖ-SKIVARP			
DELOMRÅDE / BANDEL			
TORSJÖ-SKIVARP			
ANLÄGGNINGSDDEL			
VÄG 755			
OBJEKTNUMMER / KM	KONSTRUKTIONNUMMER		
181077			
BESTÄLLARE	LEVERANTÖR		
TRAFIKVERKET	COWI		
SKAPAD AV	UPPDRAGSNUMMER		
M. EMAD	A267905		
GODKÄND AV	ÄNDRING		
S. ENGEL	7233		
RITNINGSTYP			
PLAN			
TEKNIKOMRÅDE / INNEHÅLL			
VÄGUTFORMNING OCH TRAFIK			
BESKRIVNING			
ILLUSTRATIONSKARTA			
0/000-1/200			
SKALA	FORMAT	FÖRVALTNINGSNUMMER	
1:1000	A1		
RITNINGSNUMMER	BLAD	NÄSTA BLAD	BET
1 01 T 05 01			