



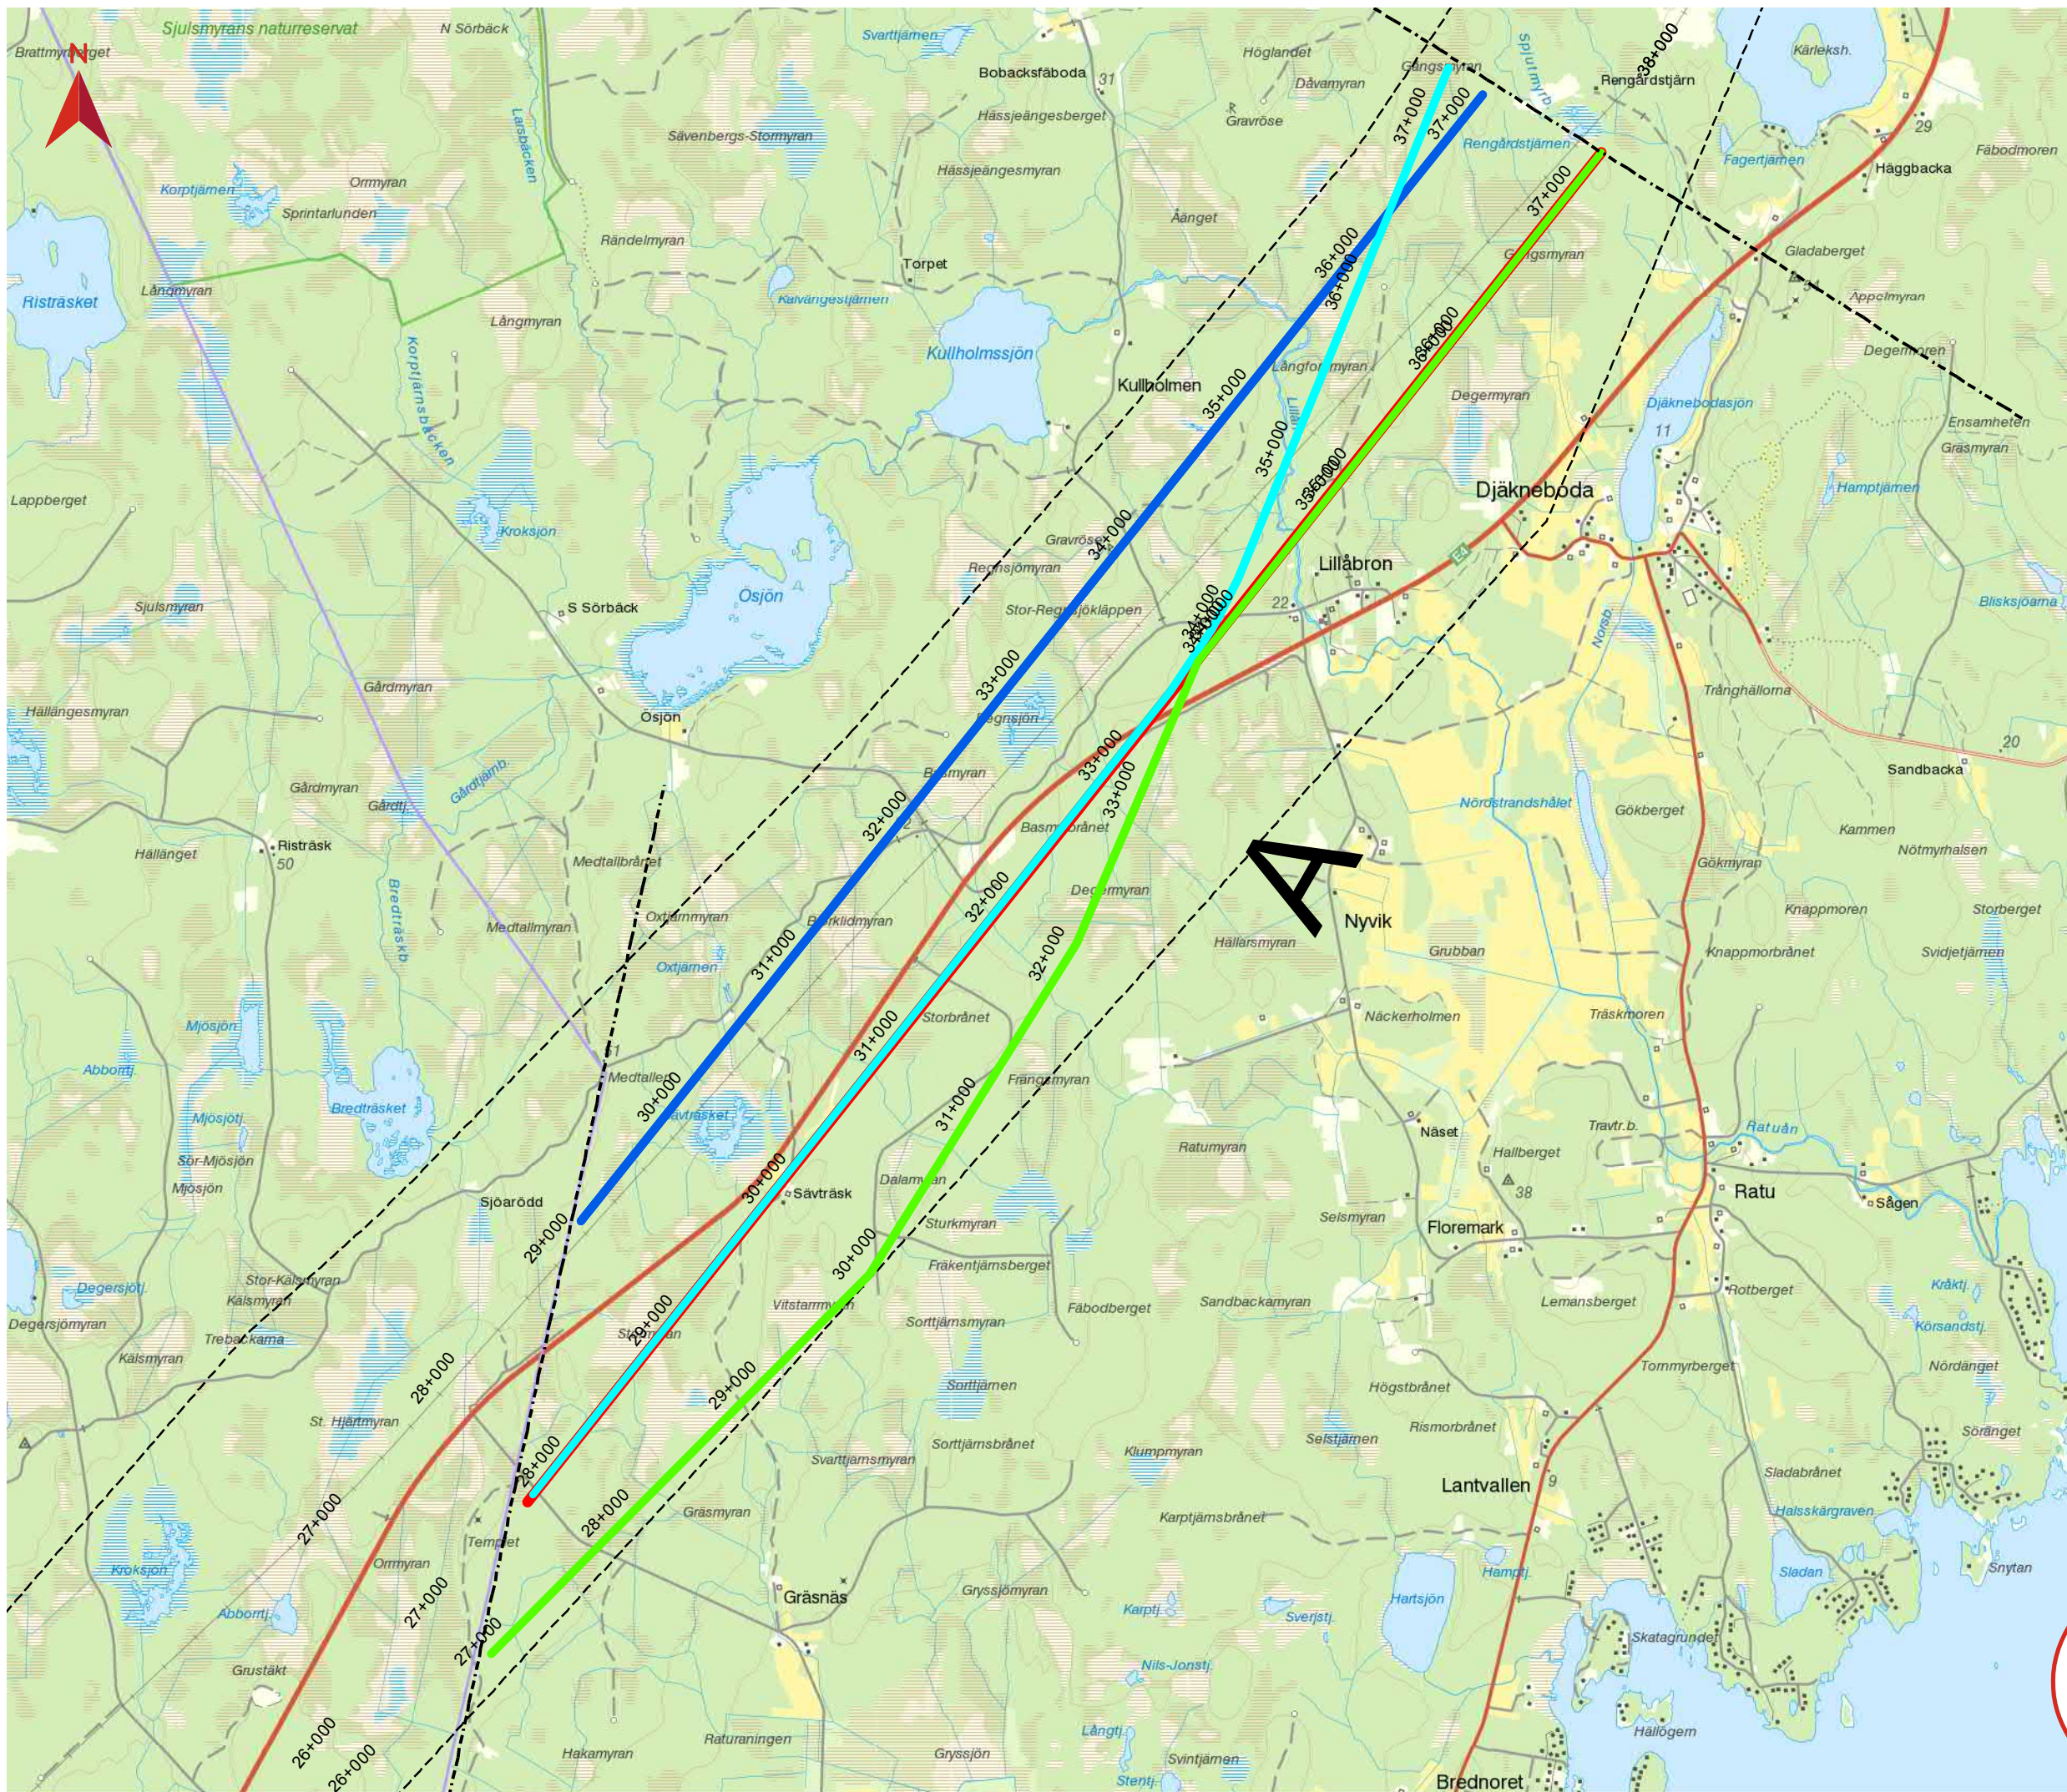

ÖVERSIKTSPLAN PM LINJESTUDIER


Norrbottenabanan

Datum: 2018-03-19
Skala (A3): 1:35 000

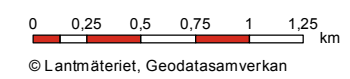

Teckenförklaring


- Spårlinje 0A
- Spårlinje 1A
- Spårlinje 2A
- Spårlinje 3A
- Avgränsning delområde
- Korridor Norrbottenabanan

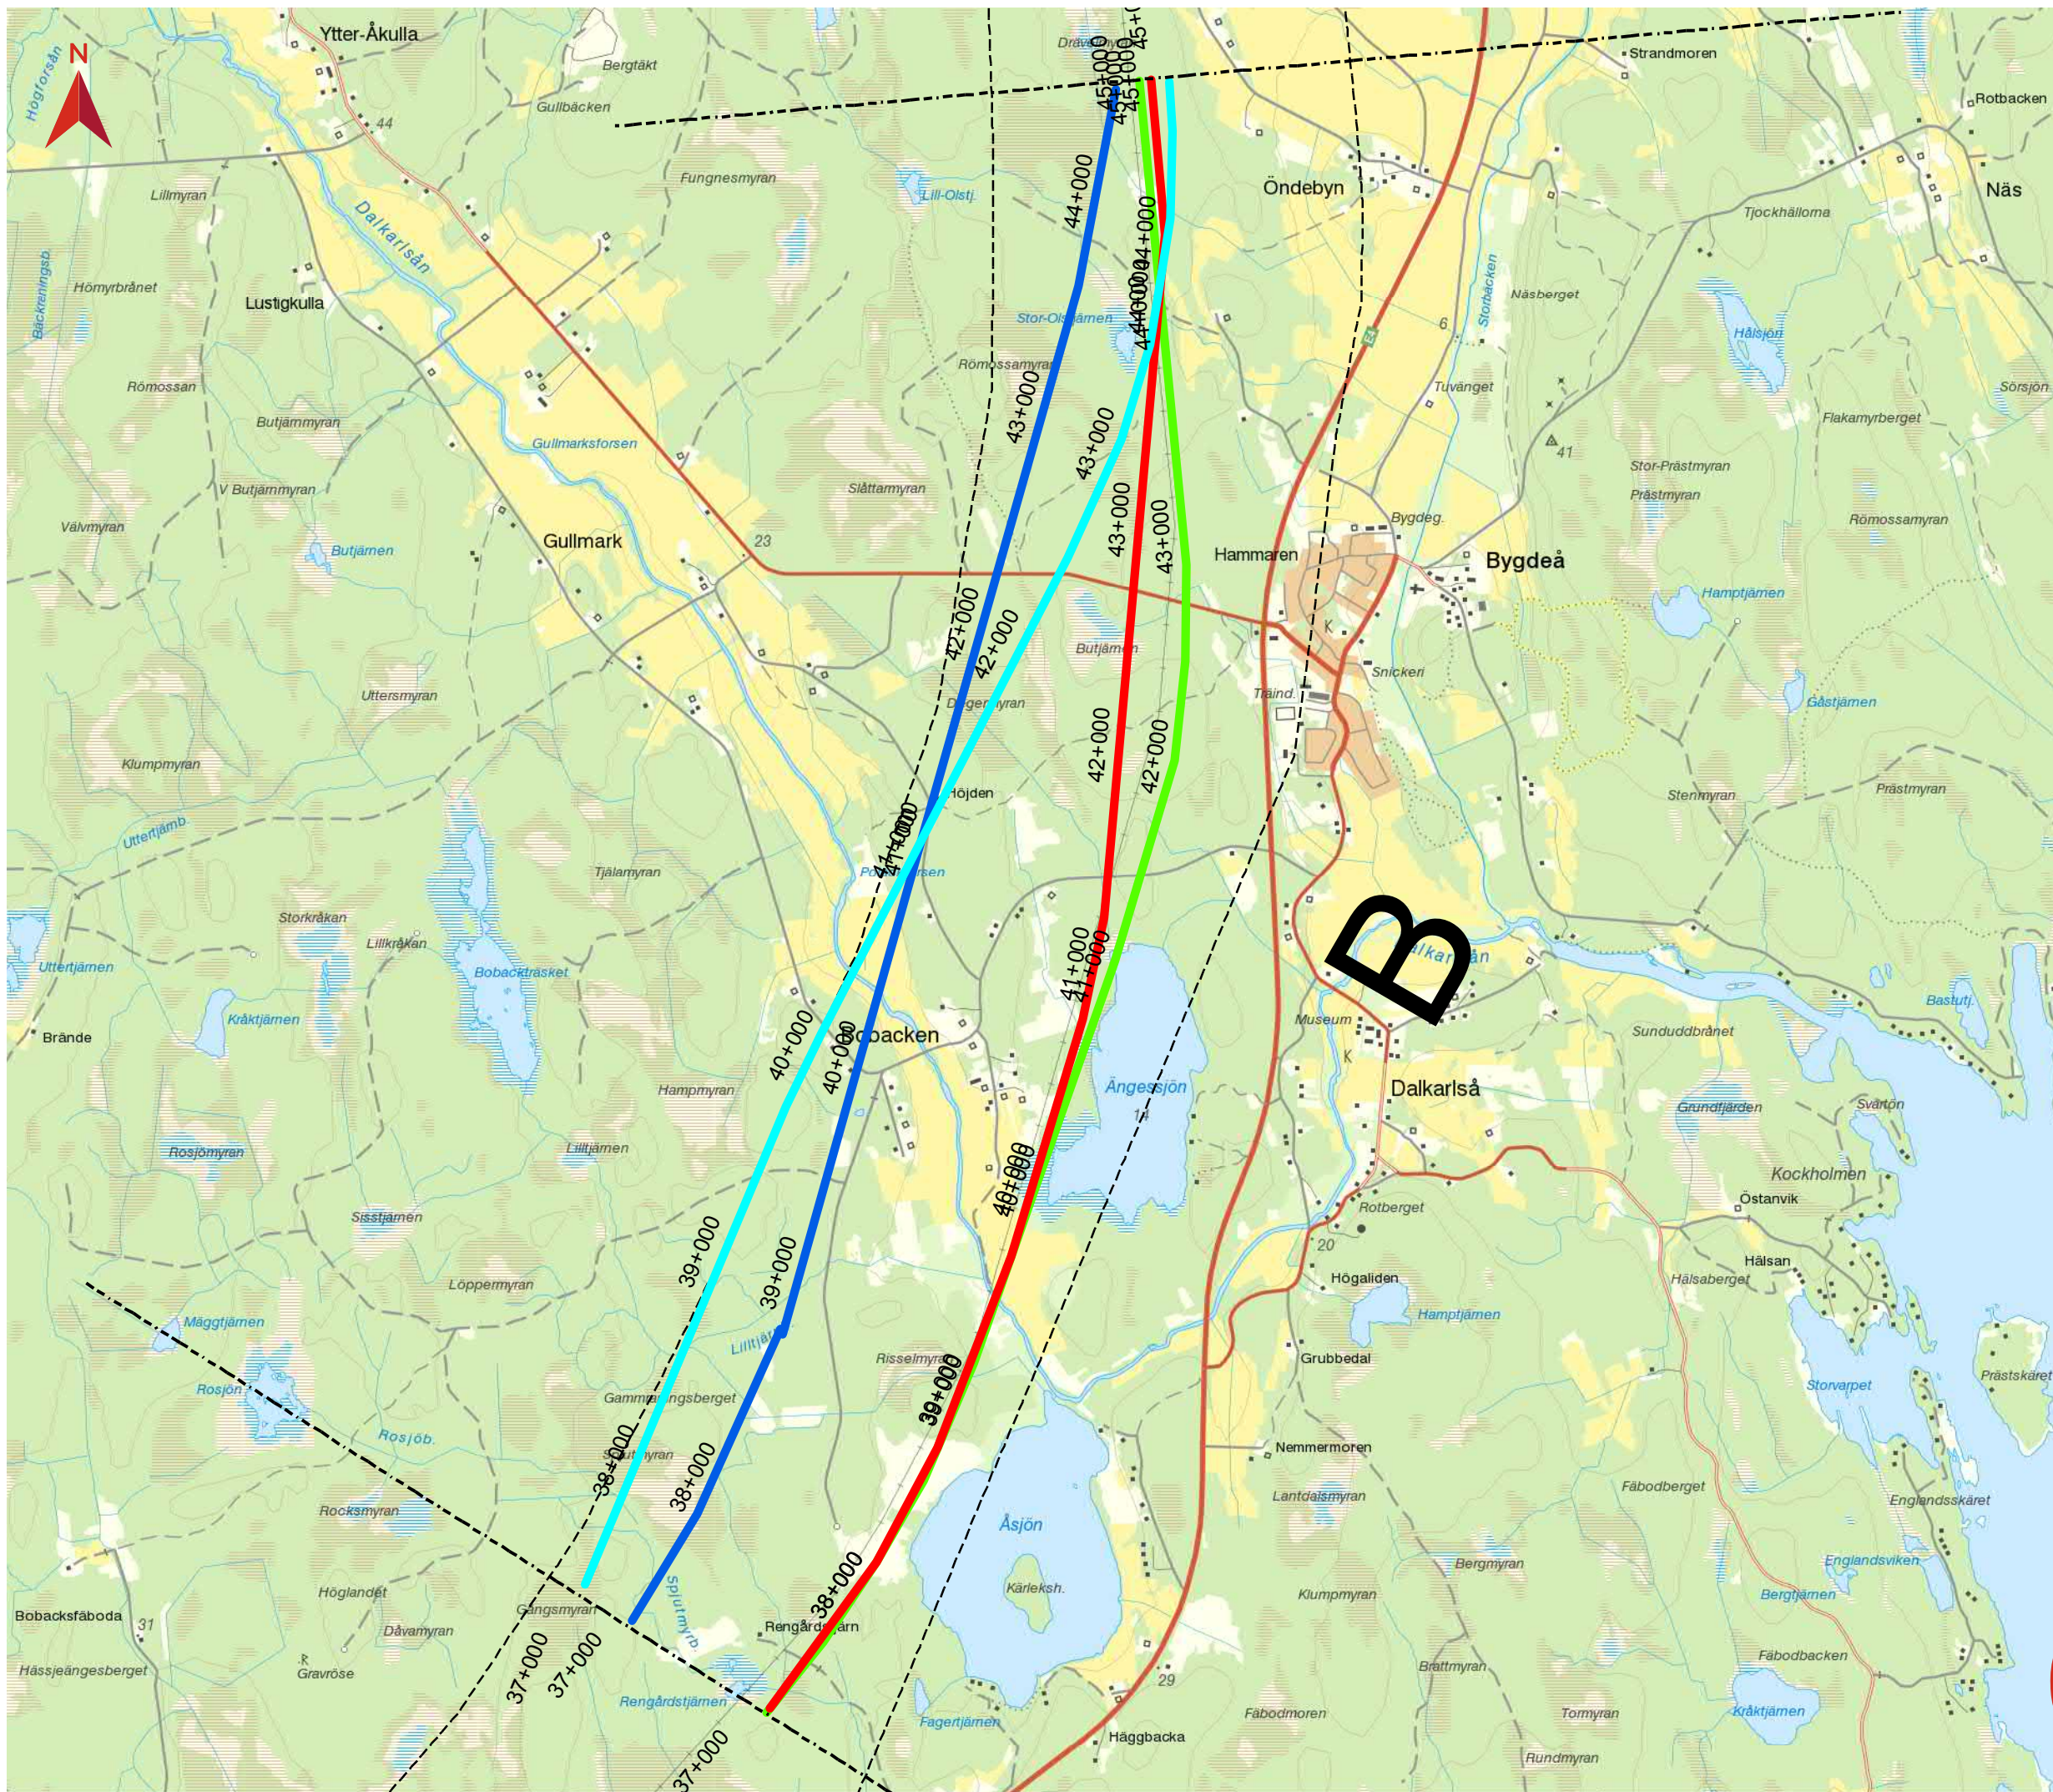

ÖVERSIKTSPLAN PM LINJESTUDIER


Norrbottenabanan

Datum: 2018-03-19
Skala (A3): 1:28 000

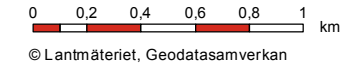

Teckenförklaring


- Spårlinje 0B
- Spårlinje 1B
- Spårlinje 2B
- Spårlinje 3B
- Avgränsning delområde
- Korridor Norrbottenabanan

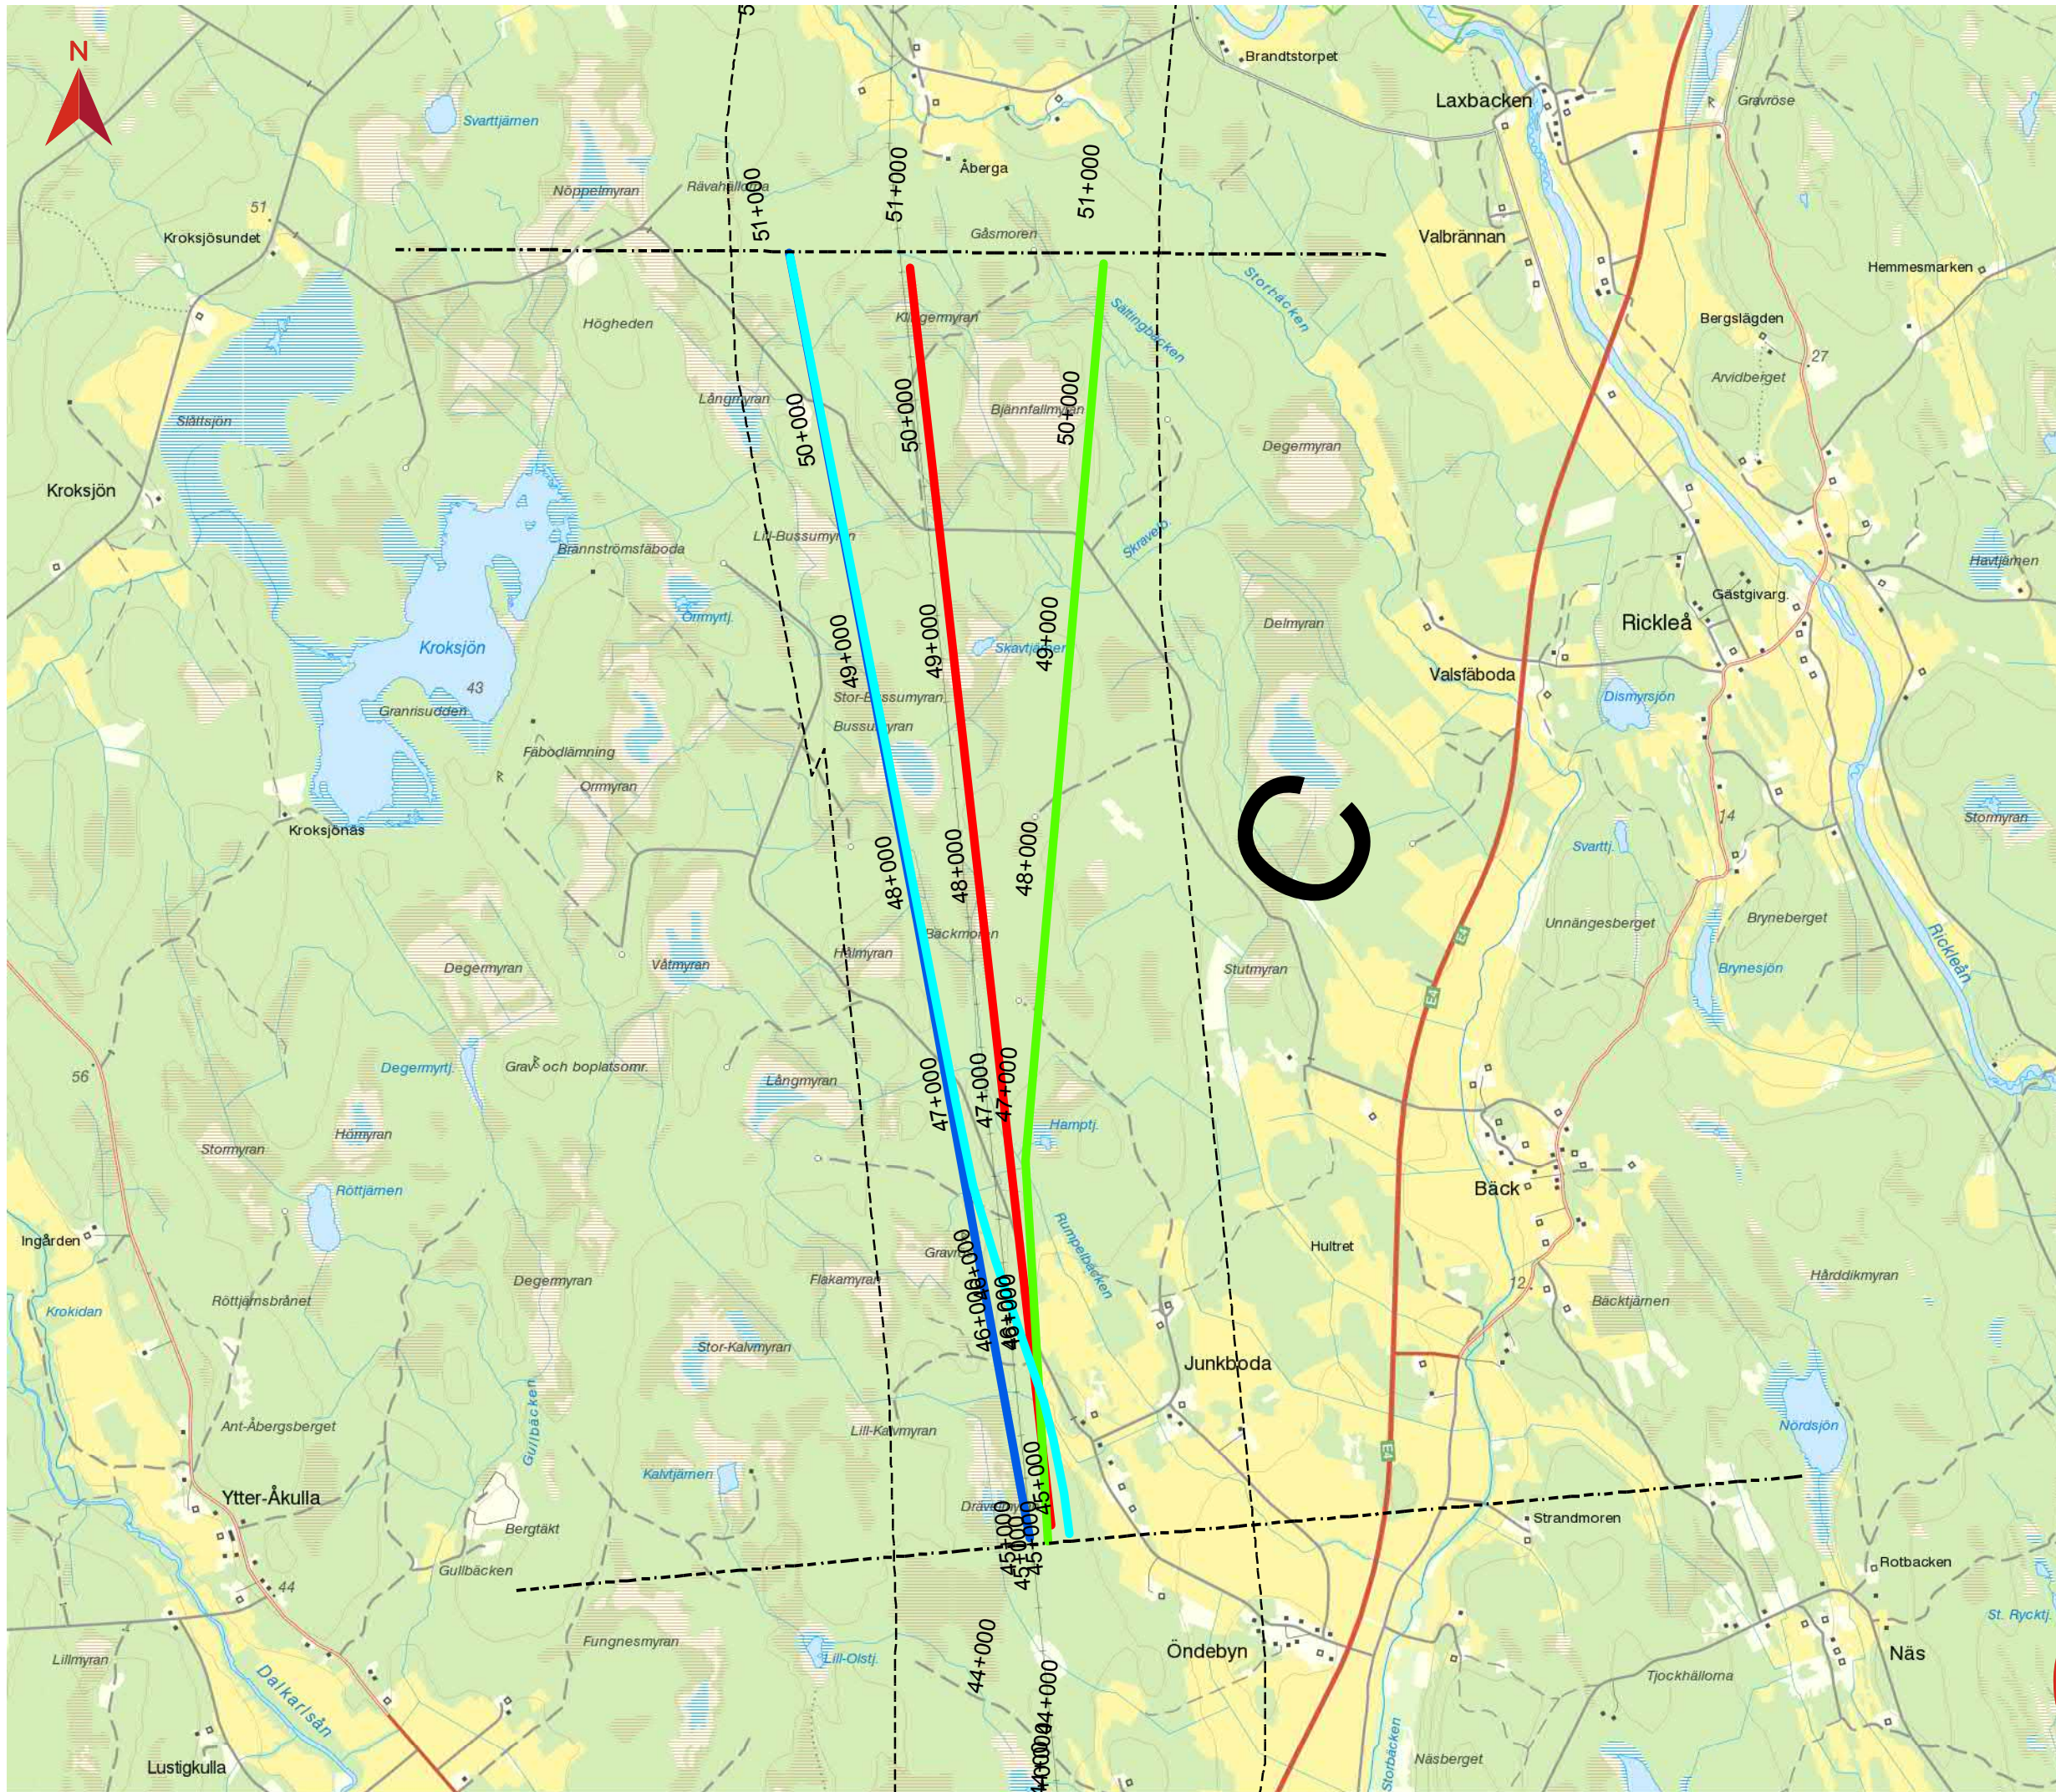

ÖVERSIKTSPLAN PM LINJESTUDIER


Norrbotniabanan

Datum: 2018-03-19
Skala (A3): 1:28 000

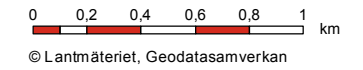

Teckenförklaring


- Spårlinje 0C
- Spårlinje 1C
- Spårlinje 2C
- Spårlinje 3C
- Avgränsning delområde
- Korridor Norrbotniabanan

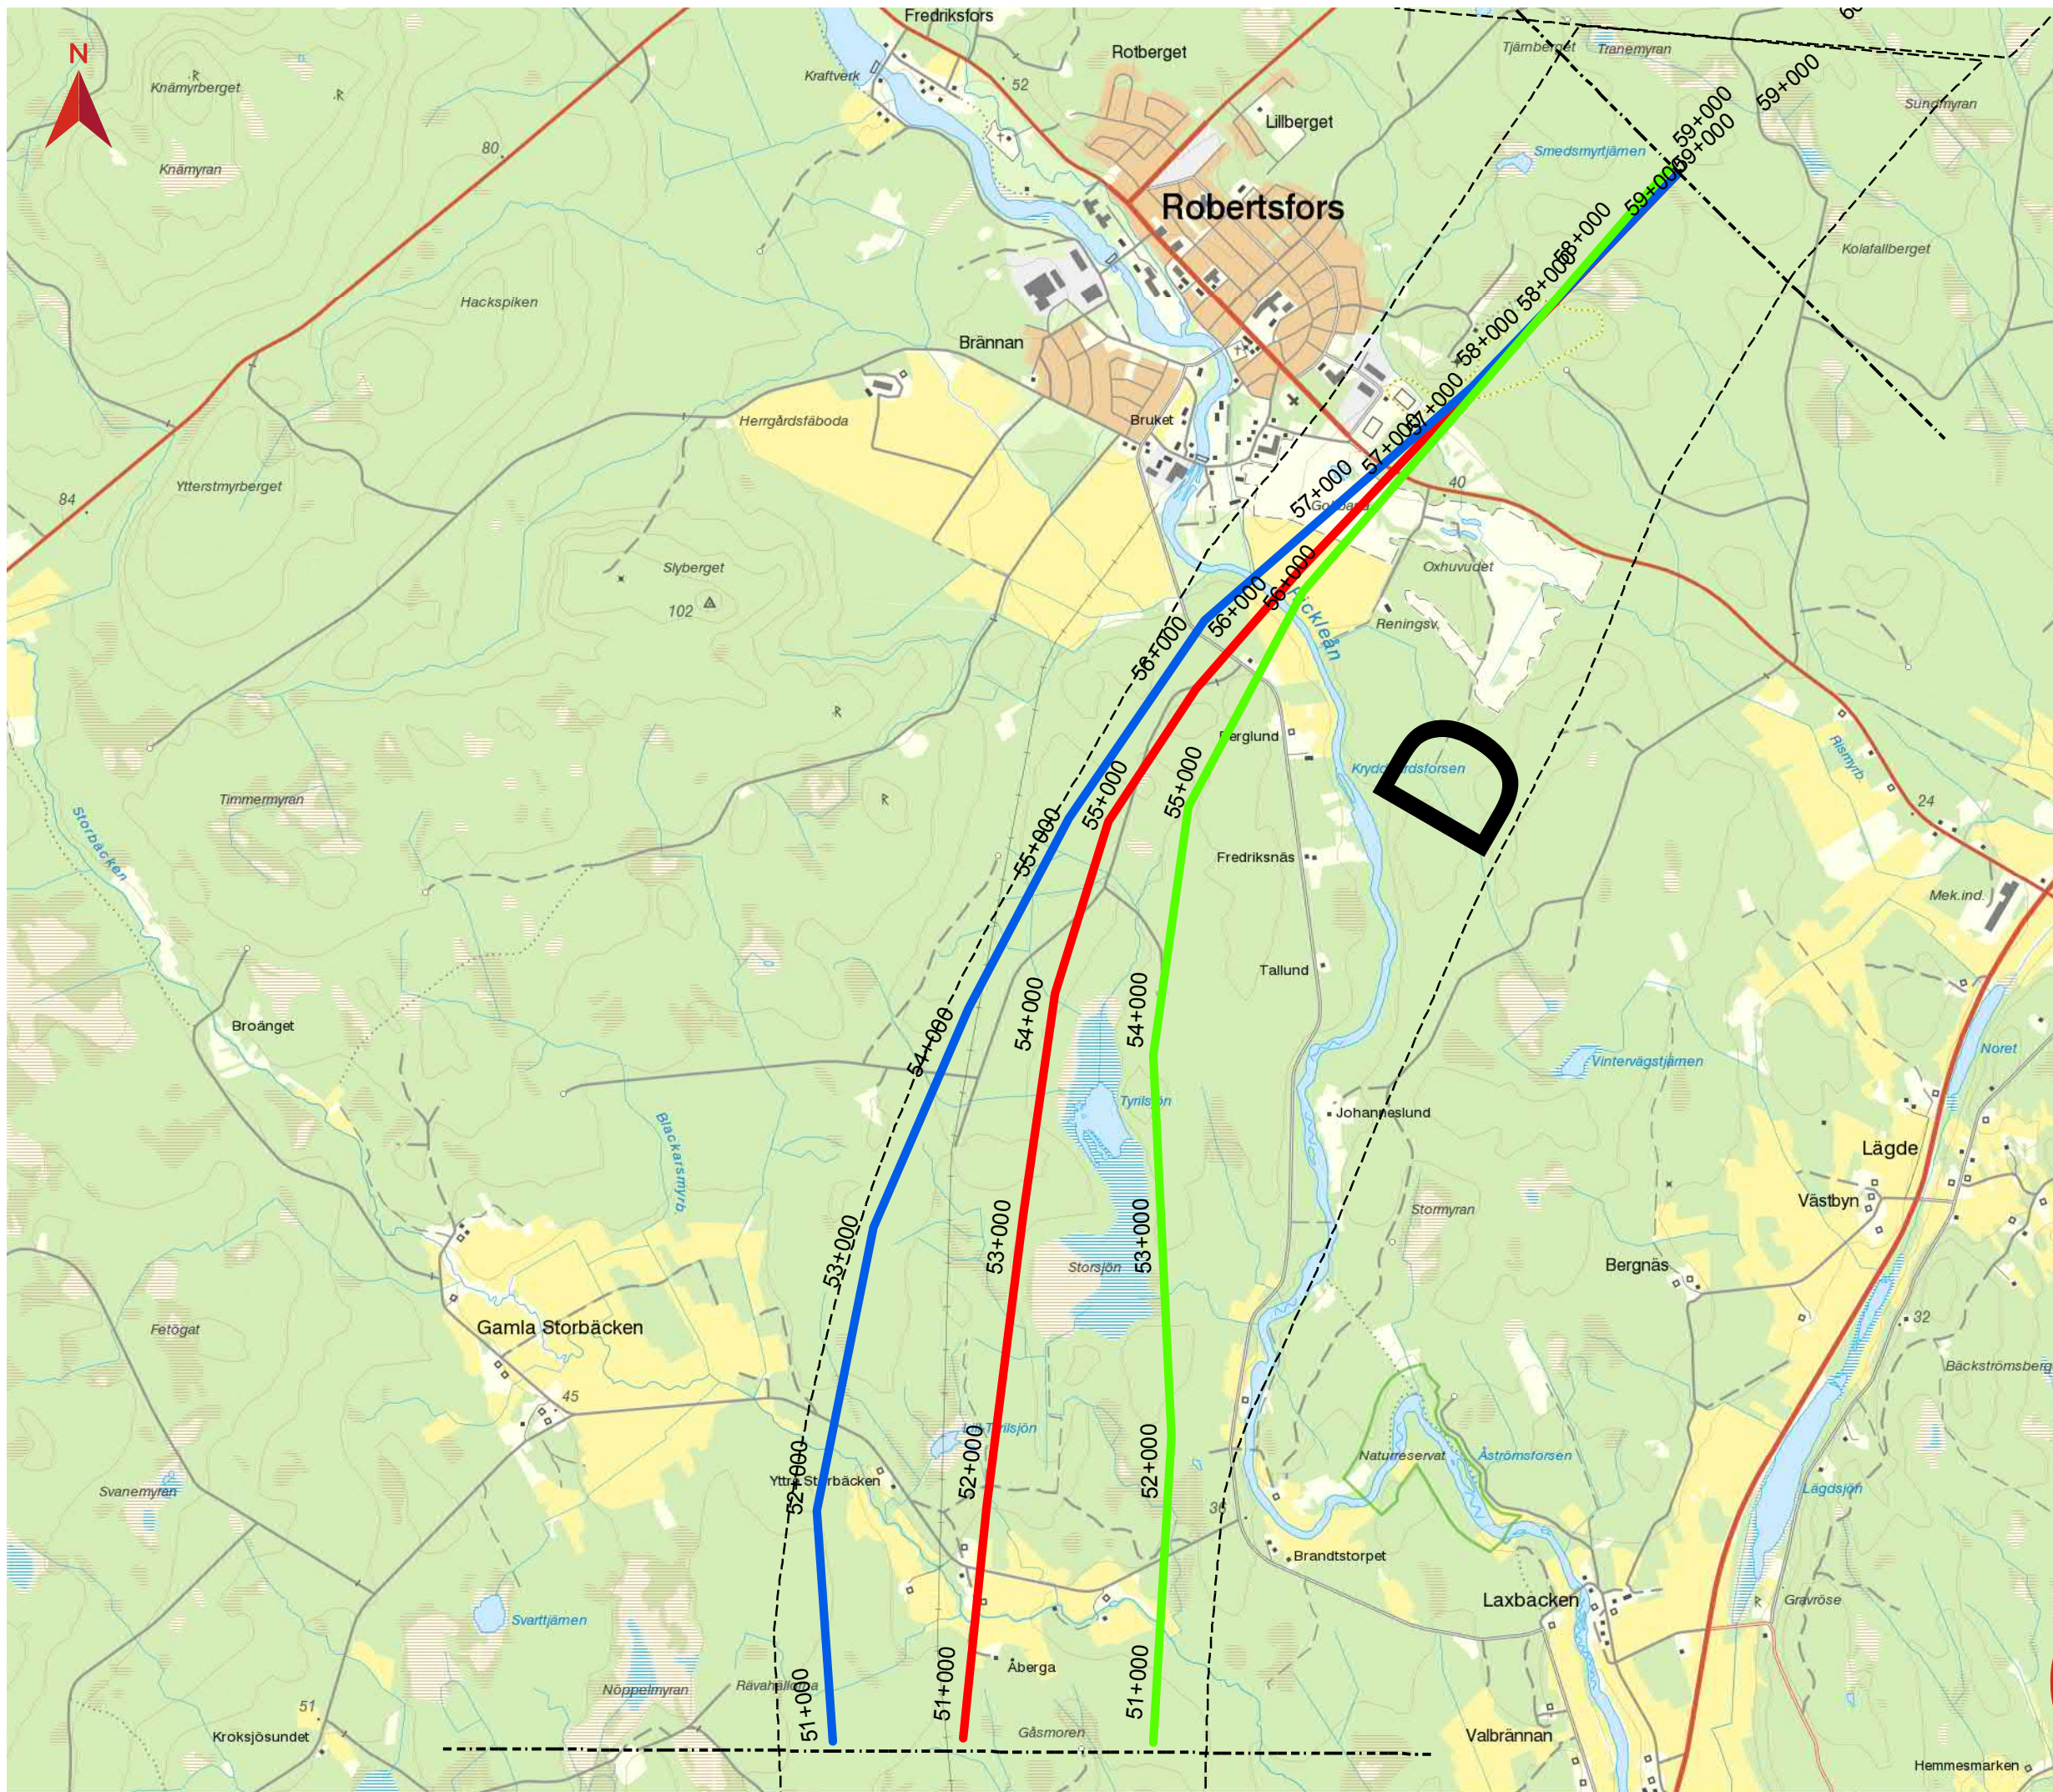

ÖVERSIKTSPLAN PM LINJESTUDIER


Norrbotniabanan

Datum: 2018-03-19
Skala (A3): 1:28 000

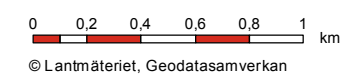

Teckenförklaring


- Spårlinje 0D
- Spårlinje 1D
- Spårlinje 2D
- Avgränsning delområde
- Korridor Norrbotniabanan

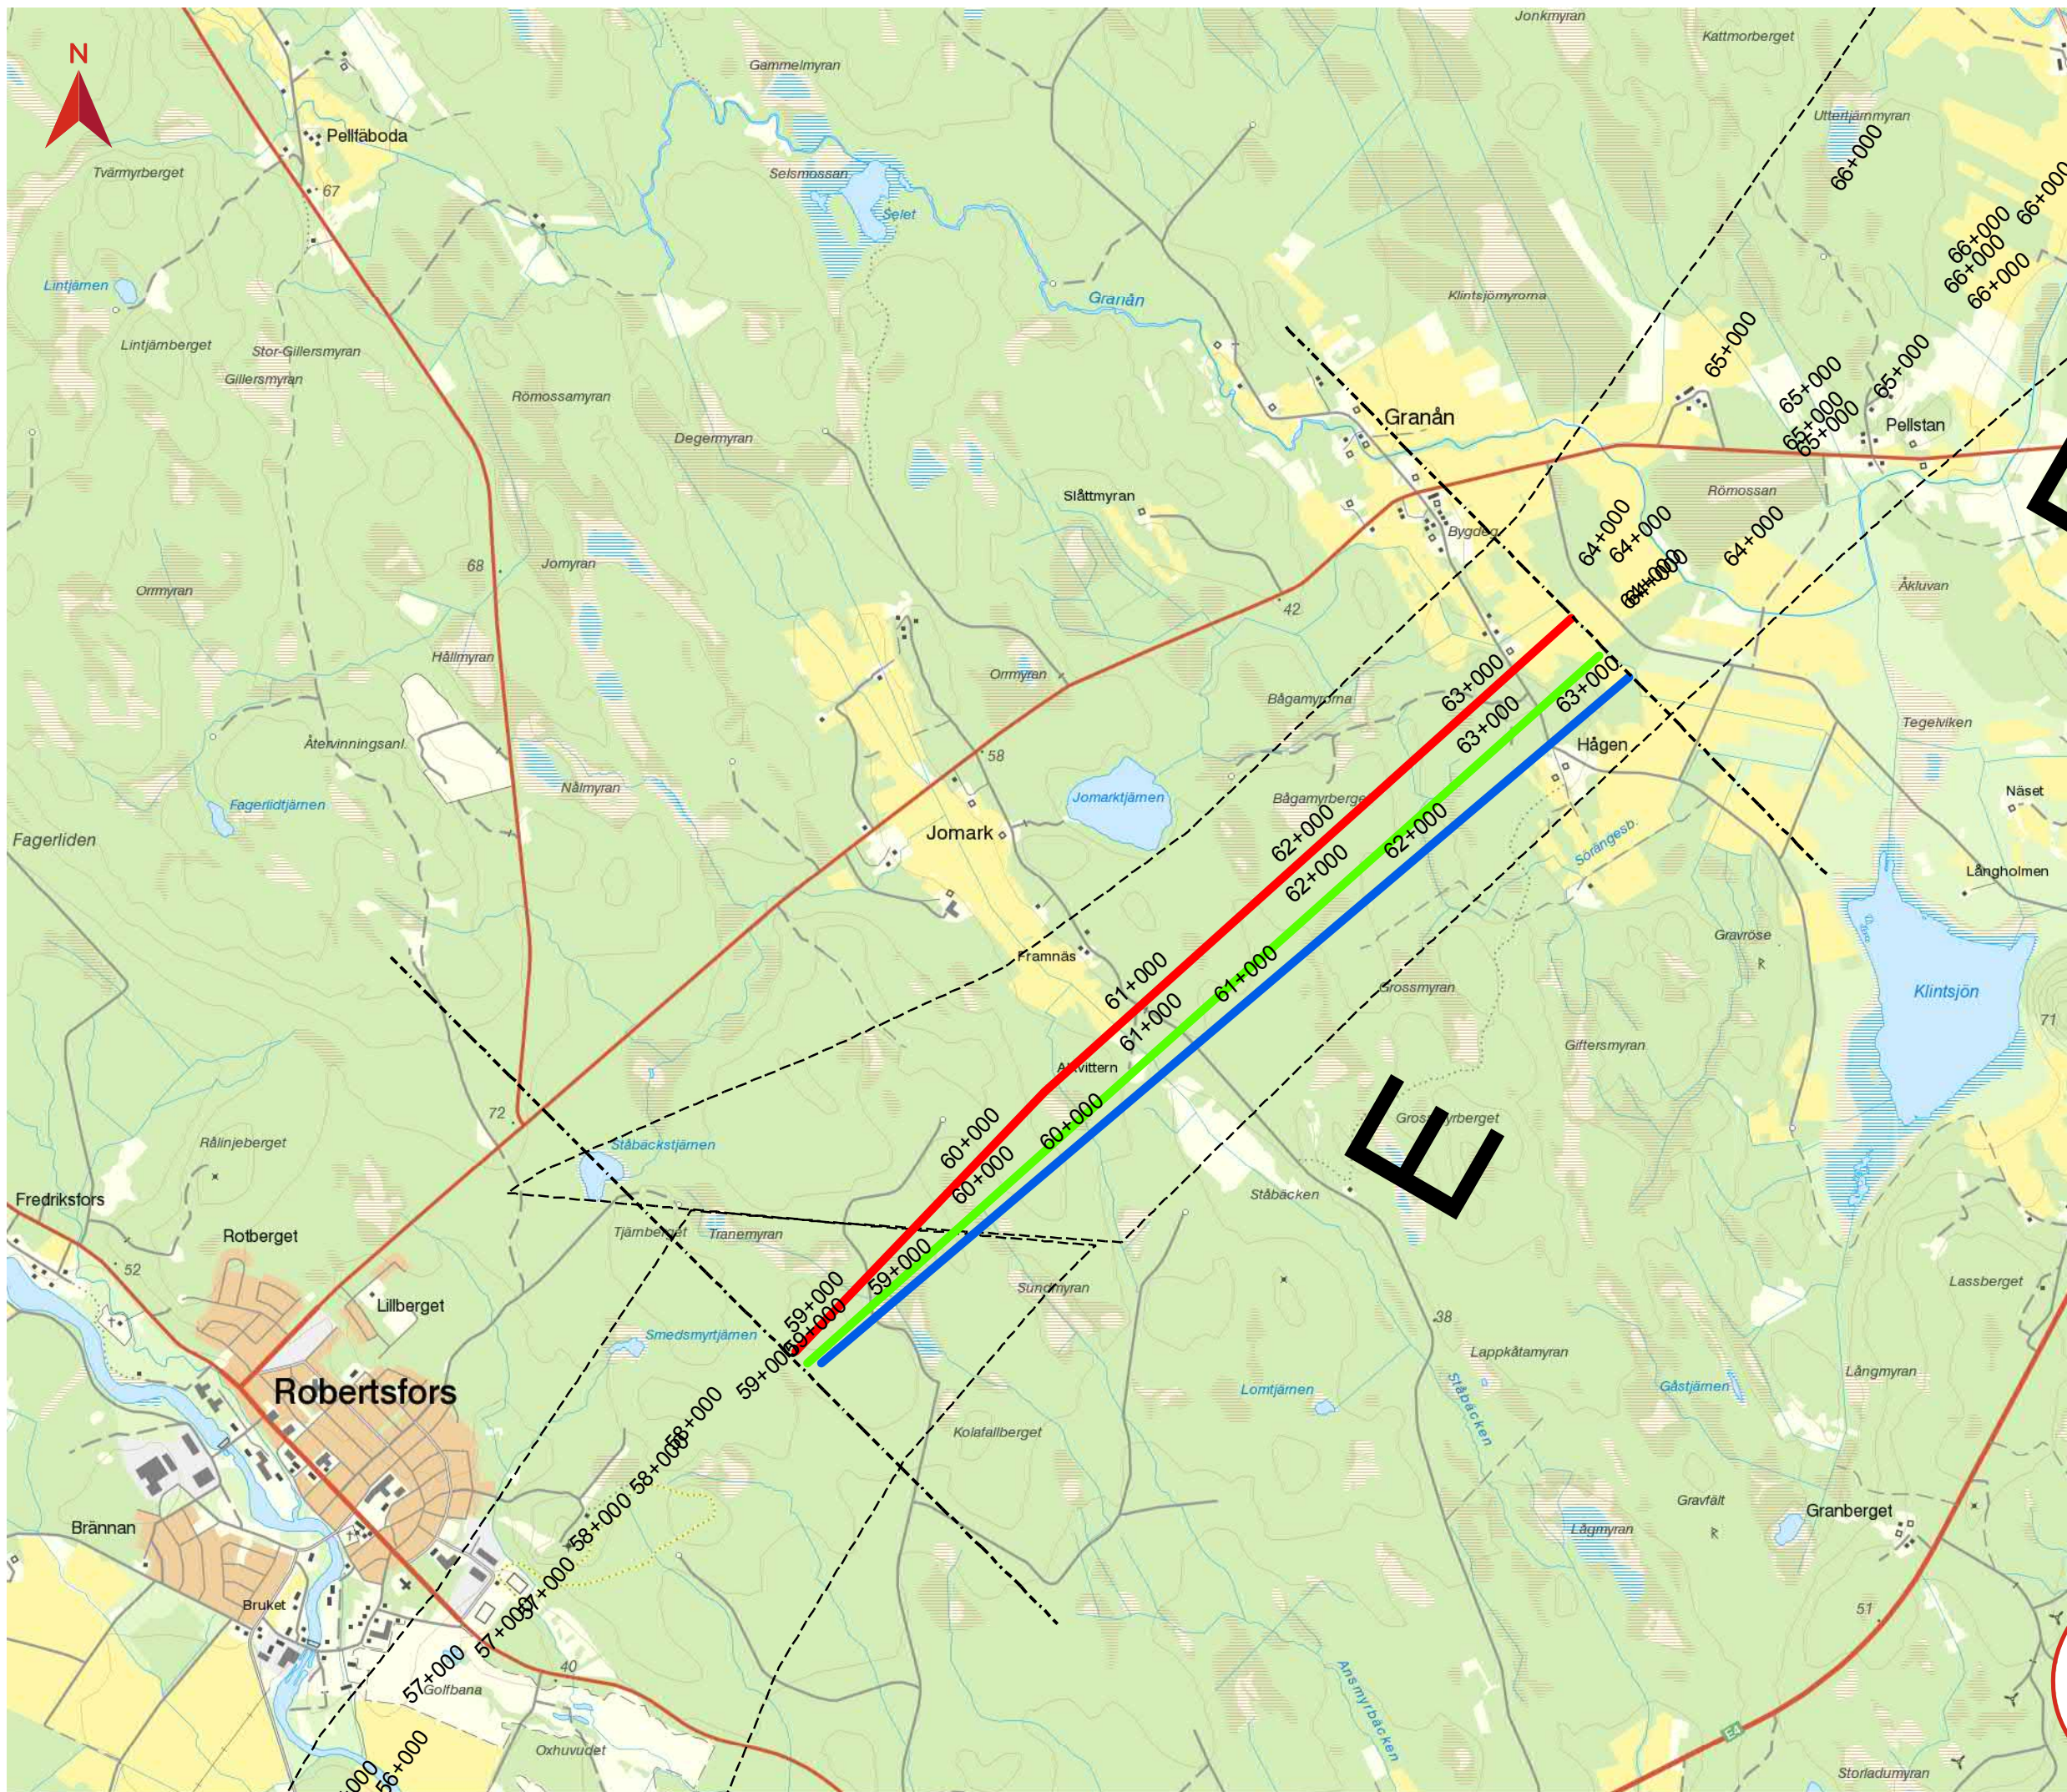

ÖVERSIKTSPLAN PM LINJESTUDIER


Norrbotniabanan

Datum: 2018-03-19
Skala (A3): 1:28 000

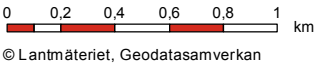

Teckenförklaring


- Spårlinje 0E
- Spårlinje 1E
- Spårlinje 2E
- Avgränsning delområde
- Korridor Norrbotniabanan

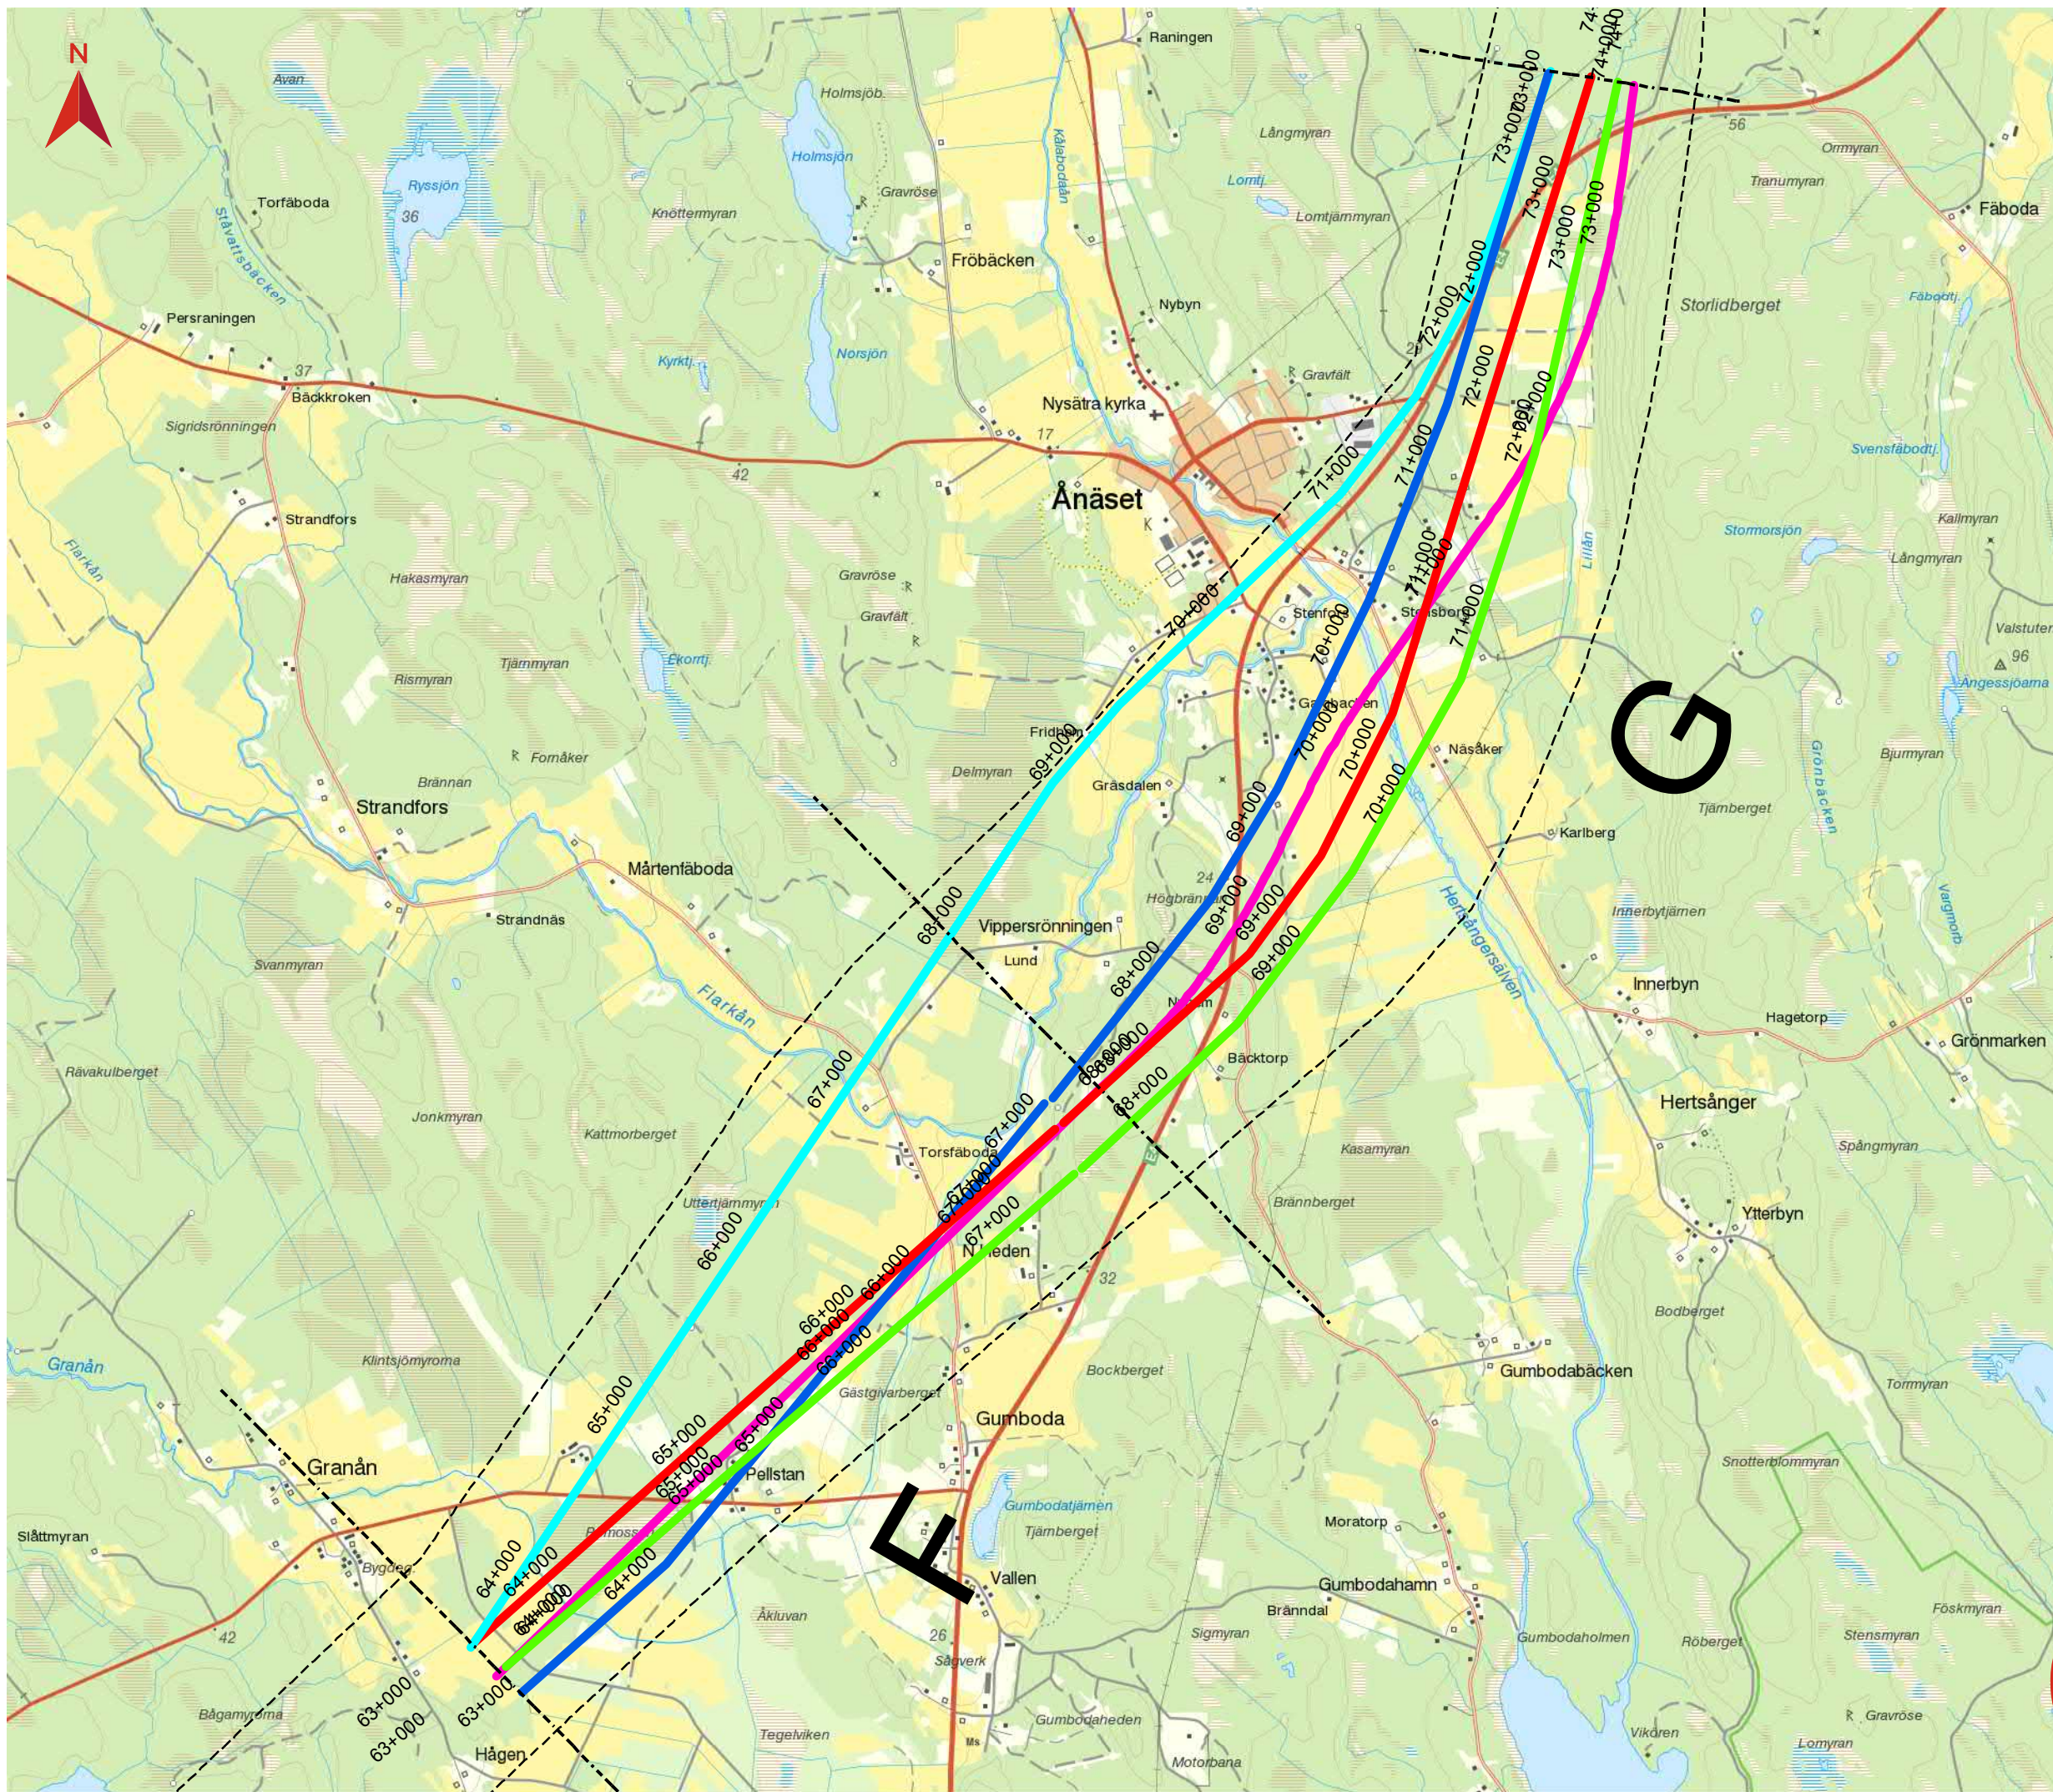

ÖVERSIKTSPLAN PM LINJESTUDIER


Norrbotniabanan

Datum: 2018-03-19
Skala (A3): 1:32 000

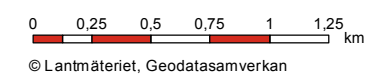

Teckenförklaring


- Spårlinje 0FG
- Spårlinje 1FG
- Spårlinje 2FG
- Spårlinje 3FG
- Spårlinje 4FG
- Avgränsning delområde
- Korridor Norrbotniabanan

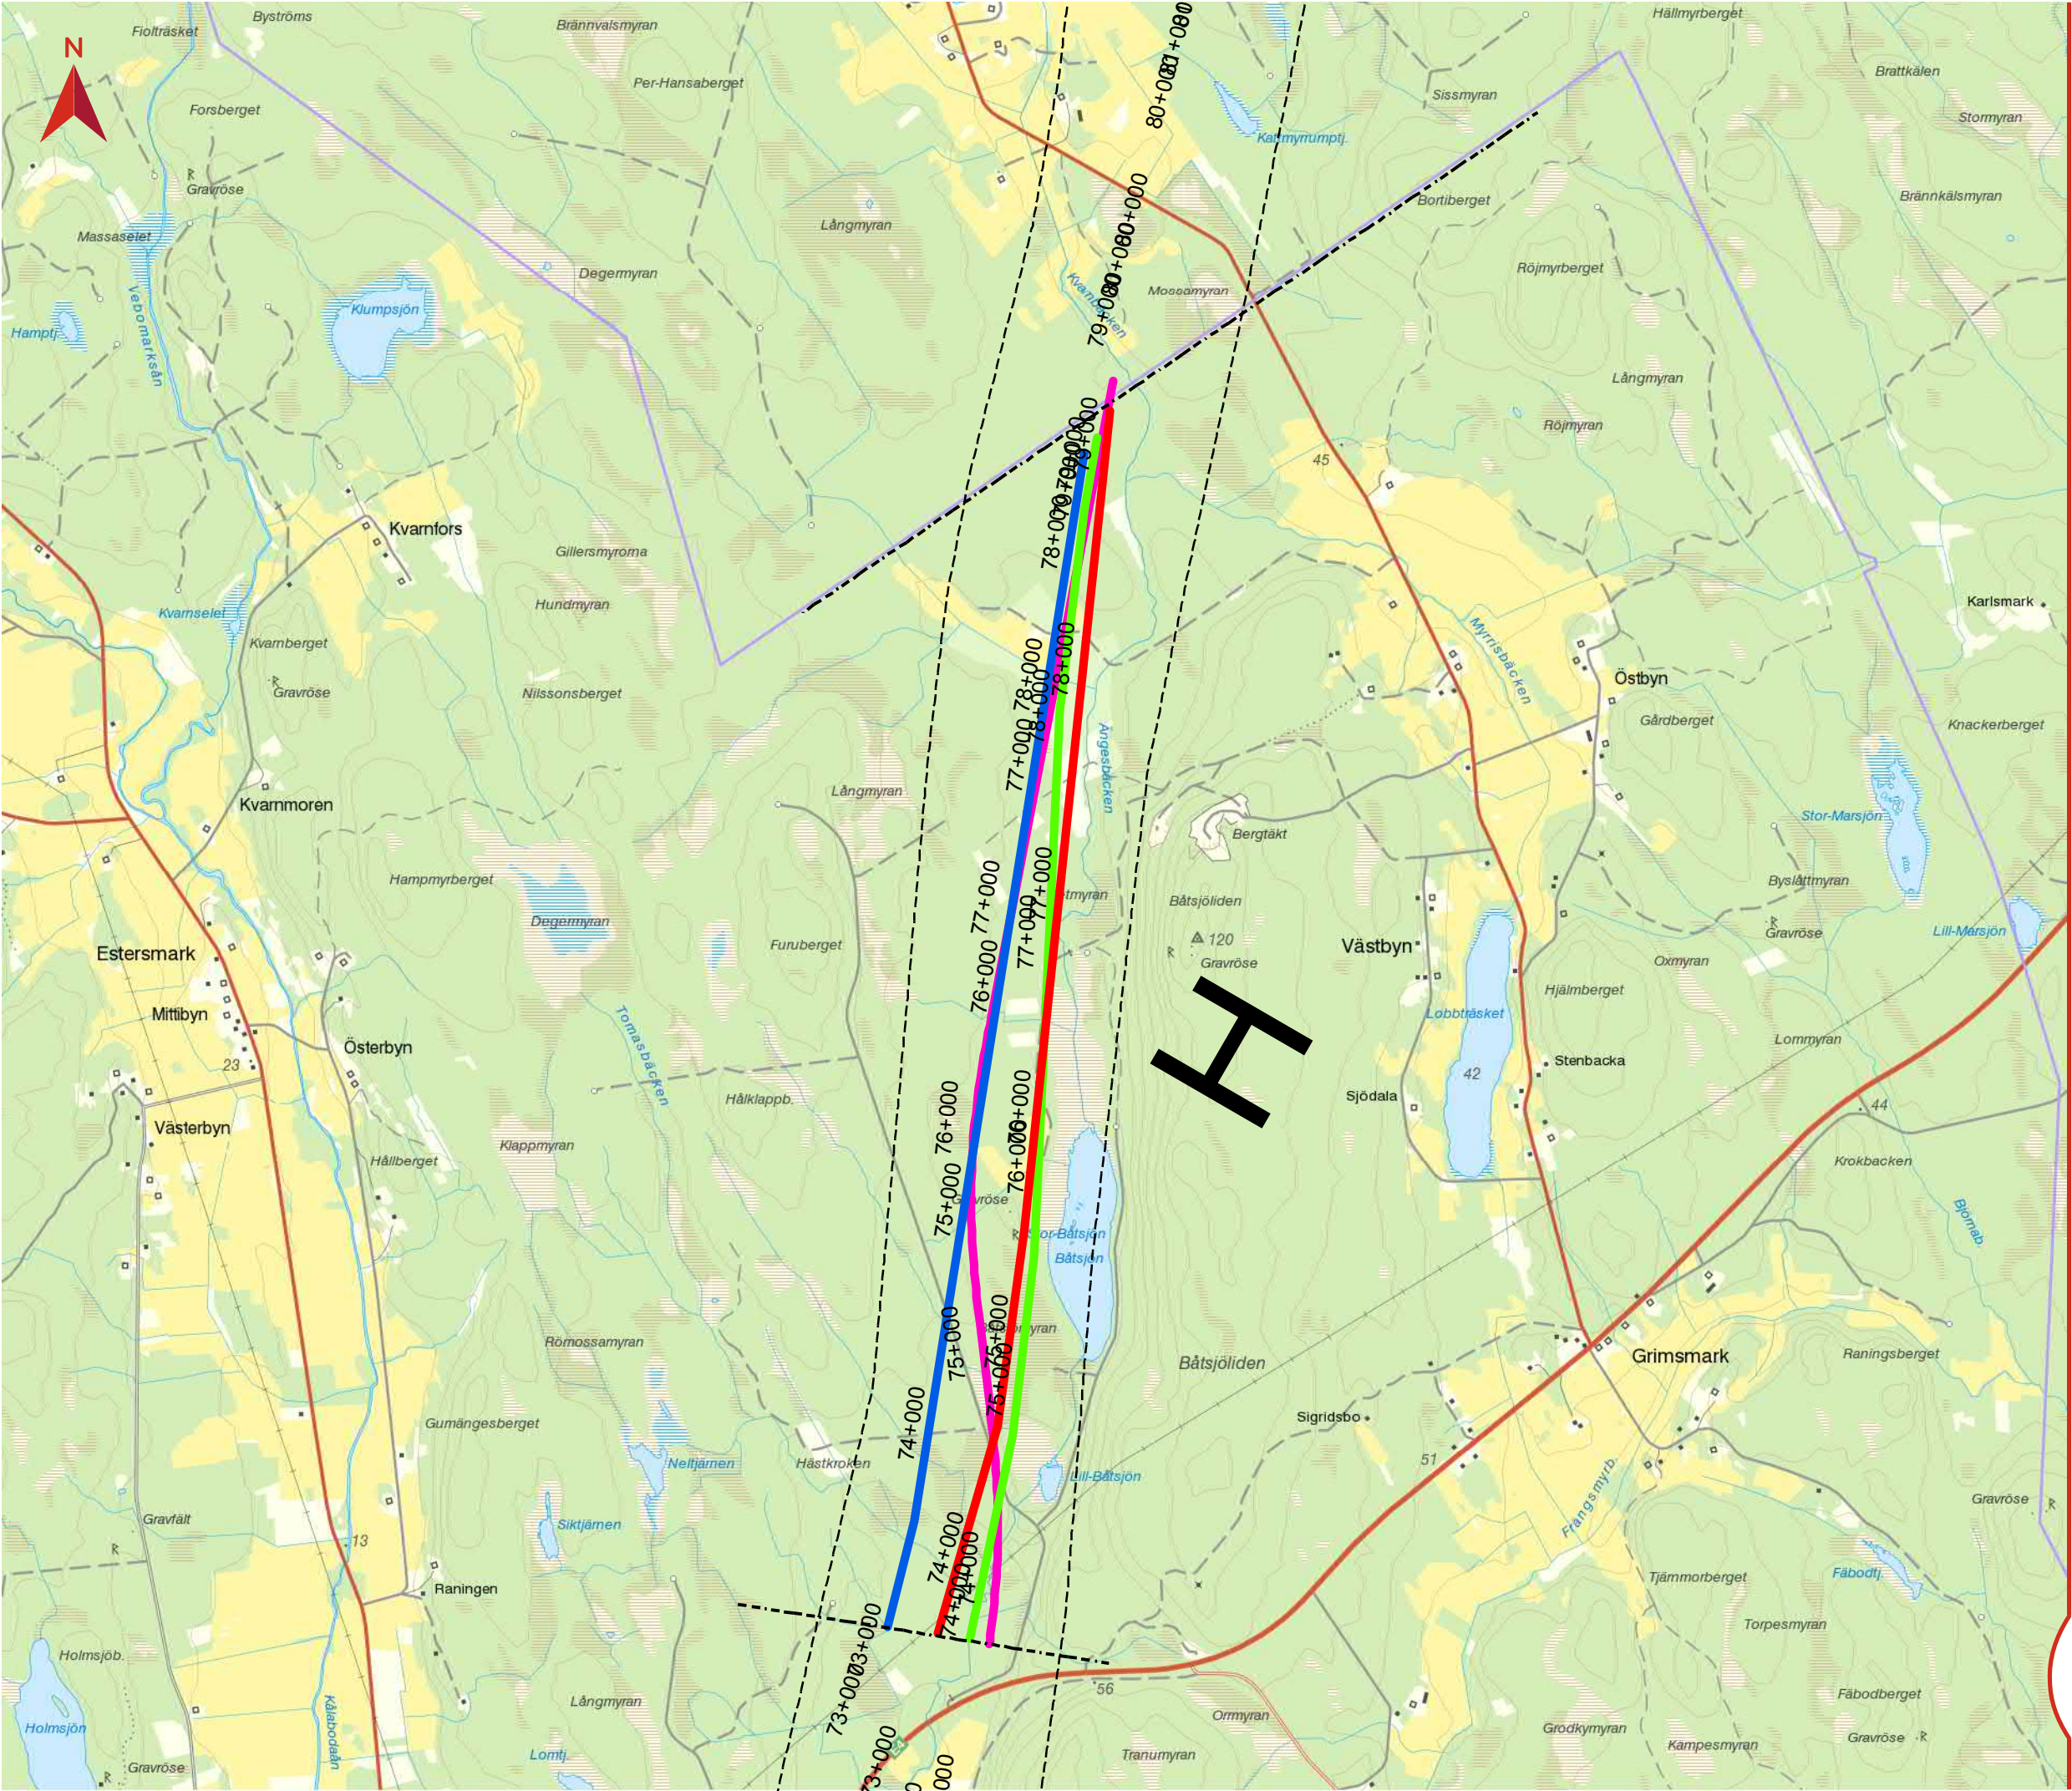

ÖVERSIKTSPLAN PM LINJESTUDIER

Norrbotten

Datum: 2018-03-19
Skala (A3): 1:28 000

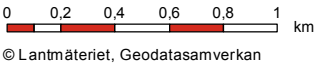

Teckenförklaring

- Spårlinje 0H
- Spårlinje 1H
- Spårlinje 2H
- Spårlinje 4H
- Avgränsning delområde
- Korridor Norrbotten