
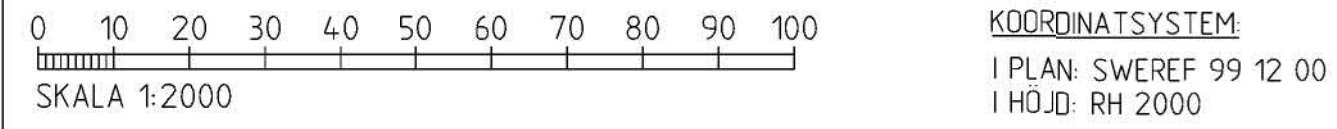



Denna ritning är Trafikverkets egendom. Allt obehörigt begagnande av ritningen beivras enligt lag. TRAFIKVERKET

TECKENFÖRKLARING

MARKANSPRÅK	GRÄNS FÖR JÄRNVAGSMARK MED AGANDE- OCH SERVITUTRÄTT	BEFINTLIGT	SPÅR
NY ANLÄGGNING	SPÅR MED LÅNGDMÄTNING OCH HÖJDSÄTTNING		VÄGMITT
	VAXEL		GÅNG- OCH CYKELVAG
	TRUMMA		TRAKTGRÄNS
	PLATTFORM		FASTIGHETSGRÄNS
	STÄNGSEL		FORSÅKER
	GRIND		FORSÅKER X-X
	SLÄNTMARKERING		STENMUR
	BRO		DIKESKRON
	DIKESBOTTEN		STÄNGSEL
	DAGVATTENLEDNING (MÖJLIGHETEN ATT HA FÄRRE LEDNINGAR TILL BÄCKEN UTREDS)		TRUMMA
	DIKESKANT		
	VÄGKANT		
	VAGRACKE		
	VEGETATION		
	STENMUR		
	TEKNIKBYGGNAD		

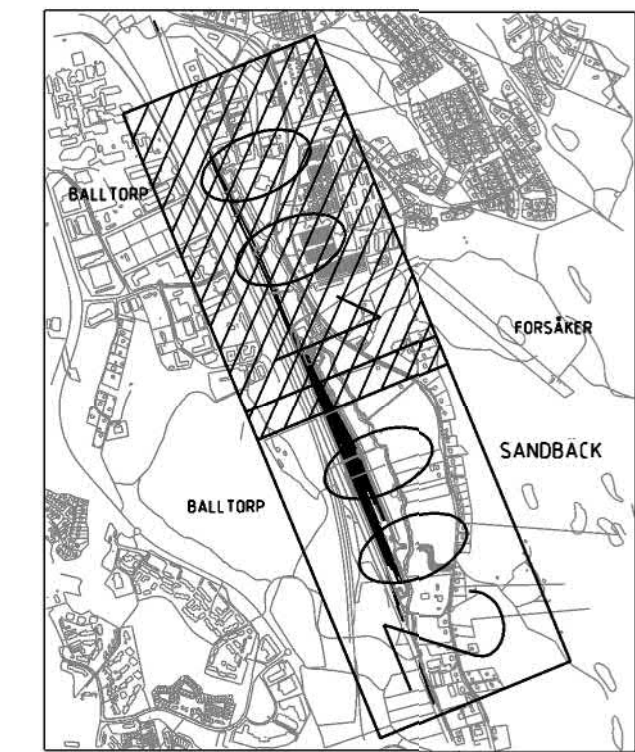



TYP AV PLAN				JÄRNVAGSPLAN			
LEVERANTÖR		AVDELNING		LEVERANS/ÄNDRINGS-PM		TEKNIKGRÄDE	
ATKINS		JÄRNVAG				GEMENSAM	
Member of the SNC-Lavalin Group		UPPERGÅLLNINGSNUMMER		KONSTRUKTIONSNUMMER		GRÄNSSTATUS / SYFTE	
		2013653					
TRAFIKVERKET				PILEKROGEN			
SKAPAD AV				HANDLINGS-TYP			
ATKINS/A CASTENVALL				SAMRÅDSHANDLING			
GRANSKAD AV				ANLÄGGNINGSTYP			
ATKINS/M. SODERBERG				MARK			
EGSKÄND AV				KILOMETER-METER			
ATKINS/MAHA				9+605 - 10+720			
DATUM				RITNINGSNUMMER PROJEKT			
2021-05-19				165473-00-112			
SKALA				BLAD			
1:2000				001			
FÖRMAT				NÄSTA BLAD			
A2F				002			
RITNINGSNUMMER FÖRVALTNING				ANDR			

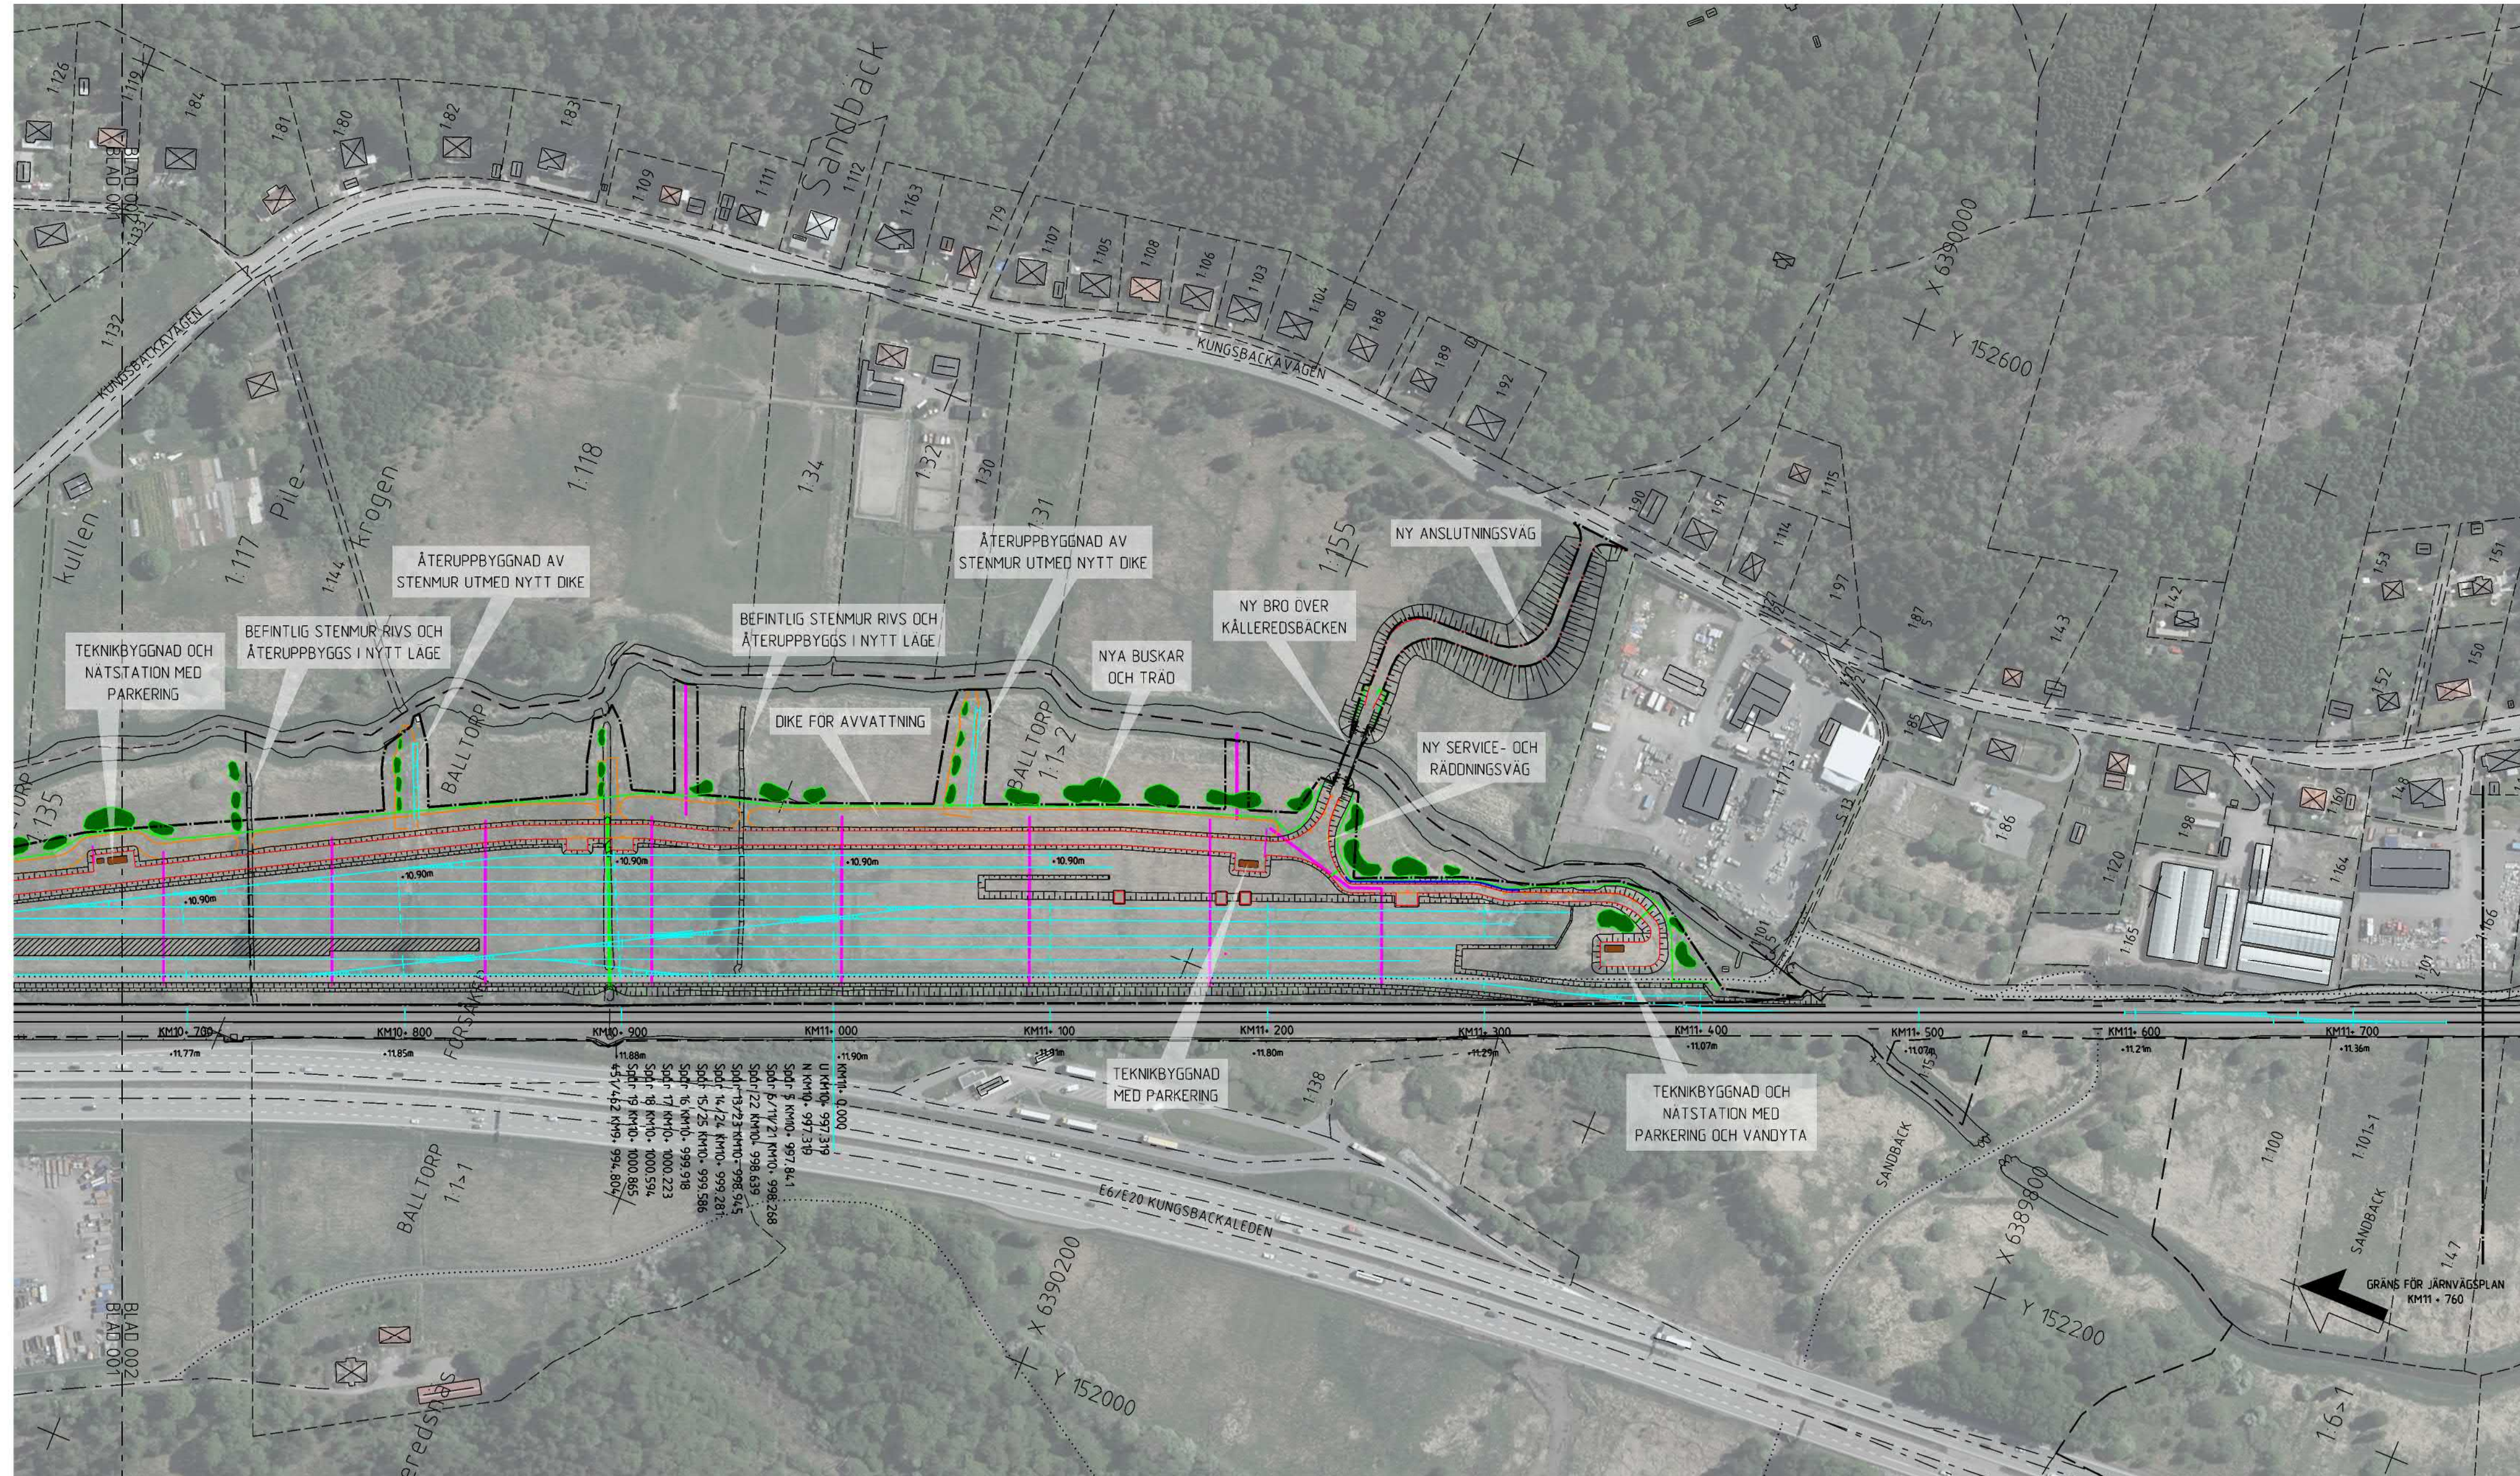

Den här ritning är Trafikverkets egendom. Allt obehörigt begagnande av ritningen beivras enligt lag. TRAFIKVERKET

TECKENFÖRKLARING

- | | | | |
|----------------------|--|-------------------|-----------------------------------|
| MARKANSPRÅK | GRÄNS FÖR JÄRNVAGSMARK MED AGANDE- OCH SERVITUTRÄTT | BEFINTLIGT | SPÅR |
| NY ANLÄGGNING | SPÅR MED LÅNGMÄTNING OCH HÖJDSÄTTNING | | VÄGMITT |
| | VAXEL | | GÅNG- OCH CYKELVAG |
| | TRUMMA | | TRAKTGRANS |
| | PLATTFORM | | FASTIGHETSGRANS |
| | STÄNGSEL | | FORSÅKER TRAKTNAMN |
| | GRIND | | FORSÅKER X:X FASTIGHETSBEDECKNING |
| | SLÄNTMARKERING | | STENMUR |
| | BRO | | DIKESKRON |
| | DIKESBOTTEN | | STÄNGSEL |
| | DAGVATTENLEDNING (MÖJLIGHETEN ATT HA FÄRRE LEDNINGAR TILL BÄCKEN UTREDS) | | TRUMMA |
| | DIKESKANT | | |
| | VAGKANT | | |
| | VAGRACKE | | |
| | VEGETATION | | |
| | STENMUR | | |
| | TEKNIKBYGGNAD | | |

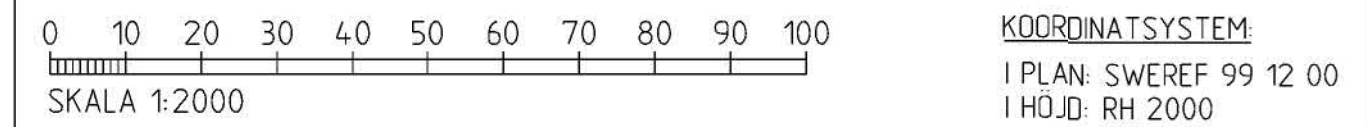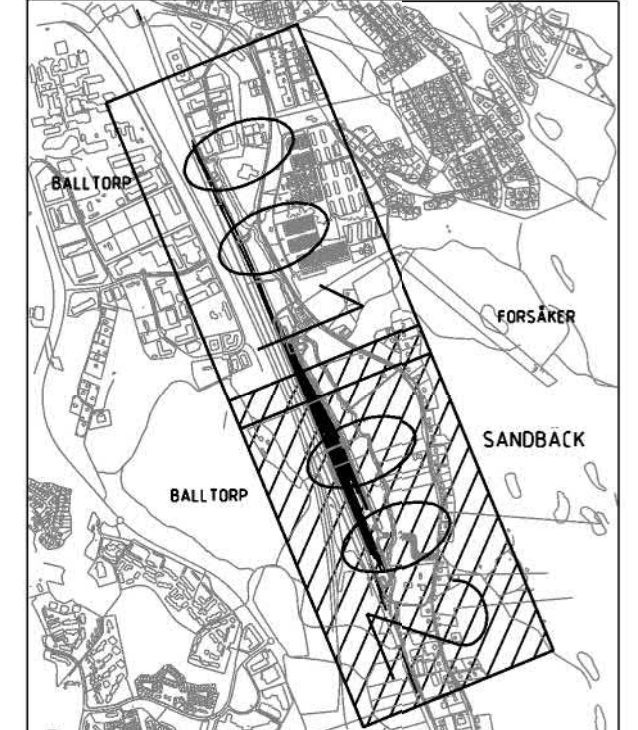

TYP AV PLAN				JÄRNVÄGSPLAN			
LEVERANTÖR		AVDELNING		LEVERANS/ÄNDRINGS-PM		TEKNIKGRÄDE	
ATKINS		JÄRNVAG		KONSTRUKTIONSNUMMER		GEMENSAM	
Member of the SNC-Lavalin Group		UPPERGALLNUMMER 2013653				GRANSKNINGSSTATUS / SYFTE	
TRAFIKVERKET		PILEKROGEN		HÄNDLINGS-TYP		SAMRÅDSHANDLING	
SKAPAD AV		UPPSTÄLLNINGSSPÅR PILEKROGEN		ANLÄGGNINGSTYP		MARK	
ATKINS/A CASTENVALL				KILOMETER-METER		10+620 - 11+760	
GRANSKAD AV		ILLUSTRATIONSPLAN		RITNINGSNUMMER PROJEKT		165473-00-112	
ATKINS/M. SODERBERG				BLAD		002	
EGOKÄND AV		DATUM		SKALA		FÖRMLAT	
ATKINS/MAHA		2021-05-19		12000		A2F	
				RITNINGSNUMMER FÖRVALTNING		BLAD	
						INASTA BLAD	
						ANDR	