


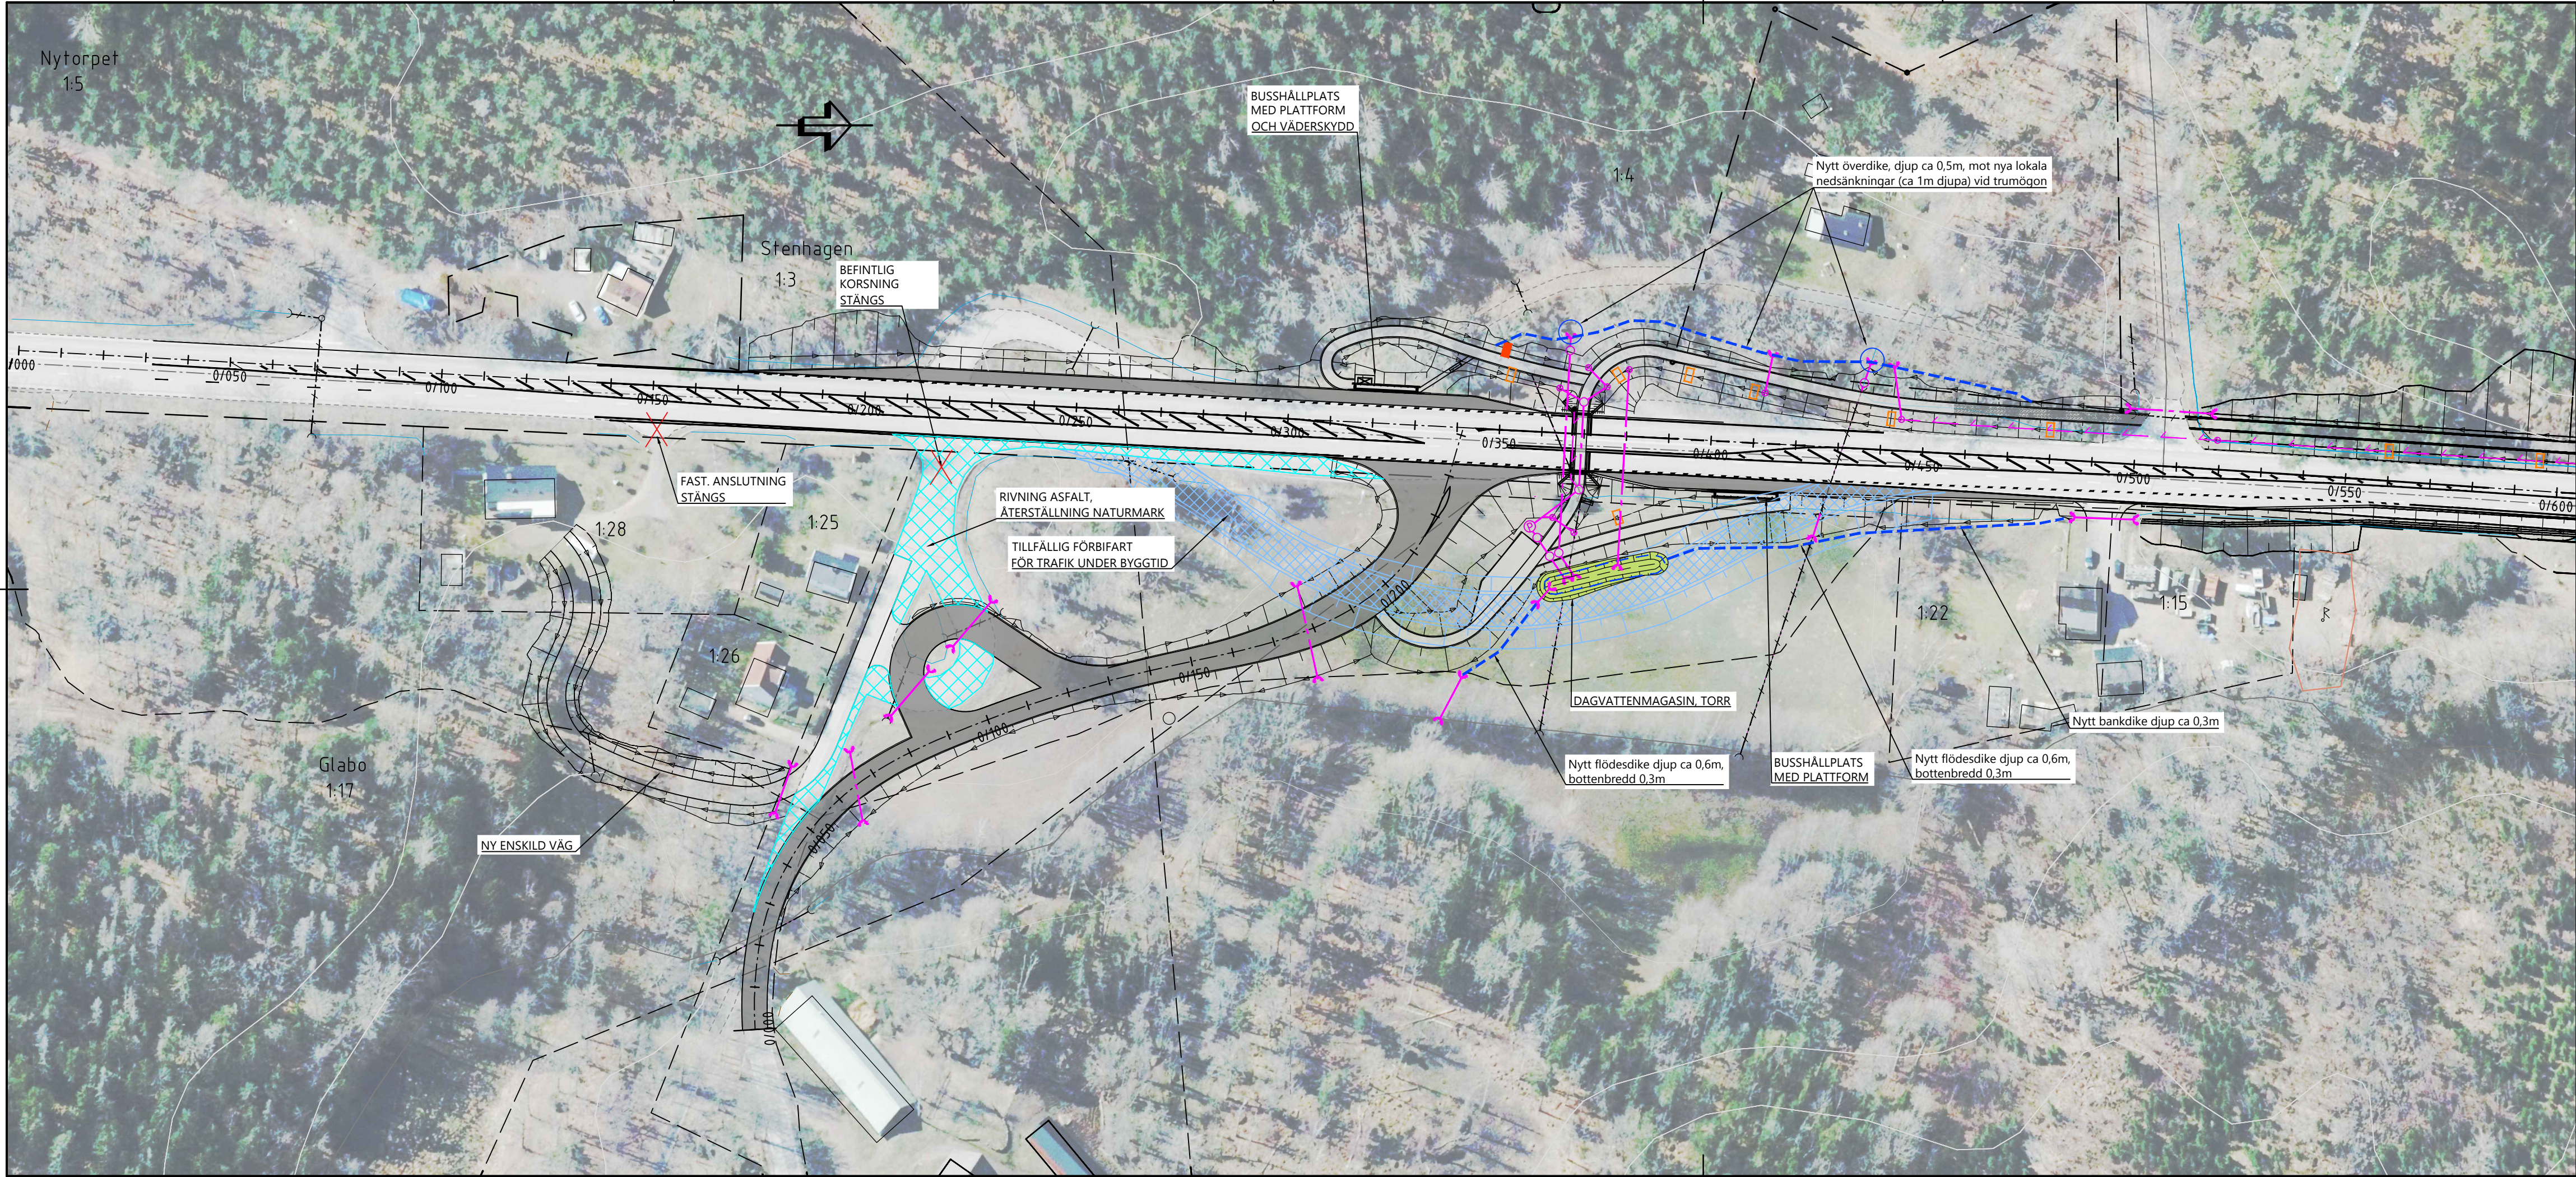

ANMÄRKNING

KOORDINATSYSTEM I PLAN: SWEREF 99 16 30
KOORDINATSYSTEM I HÖJD: RH 2000

TECKENFÖRKLARING

—

TRAKTGRÄNS

- - -

FASTIGHETSGRÄNS

- - -

BEF. VÄG, VÄGBANEKANT

—

GÅNG- OCH CYKELVÄG

X/XXX

NY VÄG
MED LÄNGDMÄTNING

- - -

LINJEMÄTNING

—

SLÄNT

BEF. VÄGANSLUTNING STÄNGS

GENOM SÄRSKILT BESLUT
DAGVATTENTRUMMA

DRÄNERINGSLEDNING

BRUNN PÅ DAGVATTENLEDNING

FÖRDÄMNING I DIKEN

BYGGNADER
(BOSTAD, ÖVRIGA BYGGNADER)

1:10

FASTIGHETS BETECKNING

BEF. TRUMMA

BEF. LEDNING

DAGVATTENBRUNN

FÖRNLÄMNING

SKALA 1:1000

0 5 10 20 50 100
METER

TYP AV PLAN				VÄGPLAN			
GRANSKNINGSSTATUS / SYFTE				SAMRÅD			
HANDLINGSTYP				ARBETSMATERIAL			
DATUM		LEVERANS / ÄNDRINGS-PM					
OBJEKT				E22 OSKARSHAMN-FÅRBO DELEN VID GLABO			
DELOMRÅDE / BANDEL				1			
ANLÄGGNINGSDEL				01			
OBJEKTNUMMER / KM		KONSTRUKTIONSNUMMER		BESTÄLLARE		LEVERANTÖR	
189252				TRAFIKVERKET		VIADesign	
SKAPAD AV		UPPDRAGSNUMMER		GODKÄND AV		AVDELNING	
L. ELIASSON		25HAD087		T. MELIN		HAD	
RITNINGSTYP				PLANRITNING			
TEKNIKOMRÅDE / INNEHÅLL				VÄGUTFORMNING			
BESKRIVNING				ILLUSTRATIONSKARTA			
KM 0/000-0/550							
SKALA		FORMAT		FÖRVALTNINGSNUMMER			
1:1000		A3FF					
RITINGSNUMMER		BLAD		NÄSTA BLAD		BET	
101T0501		01		02			