

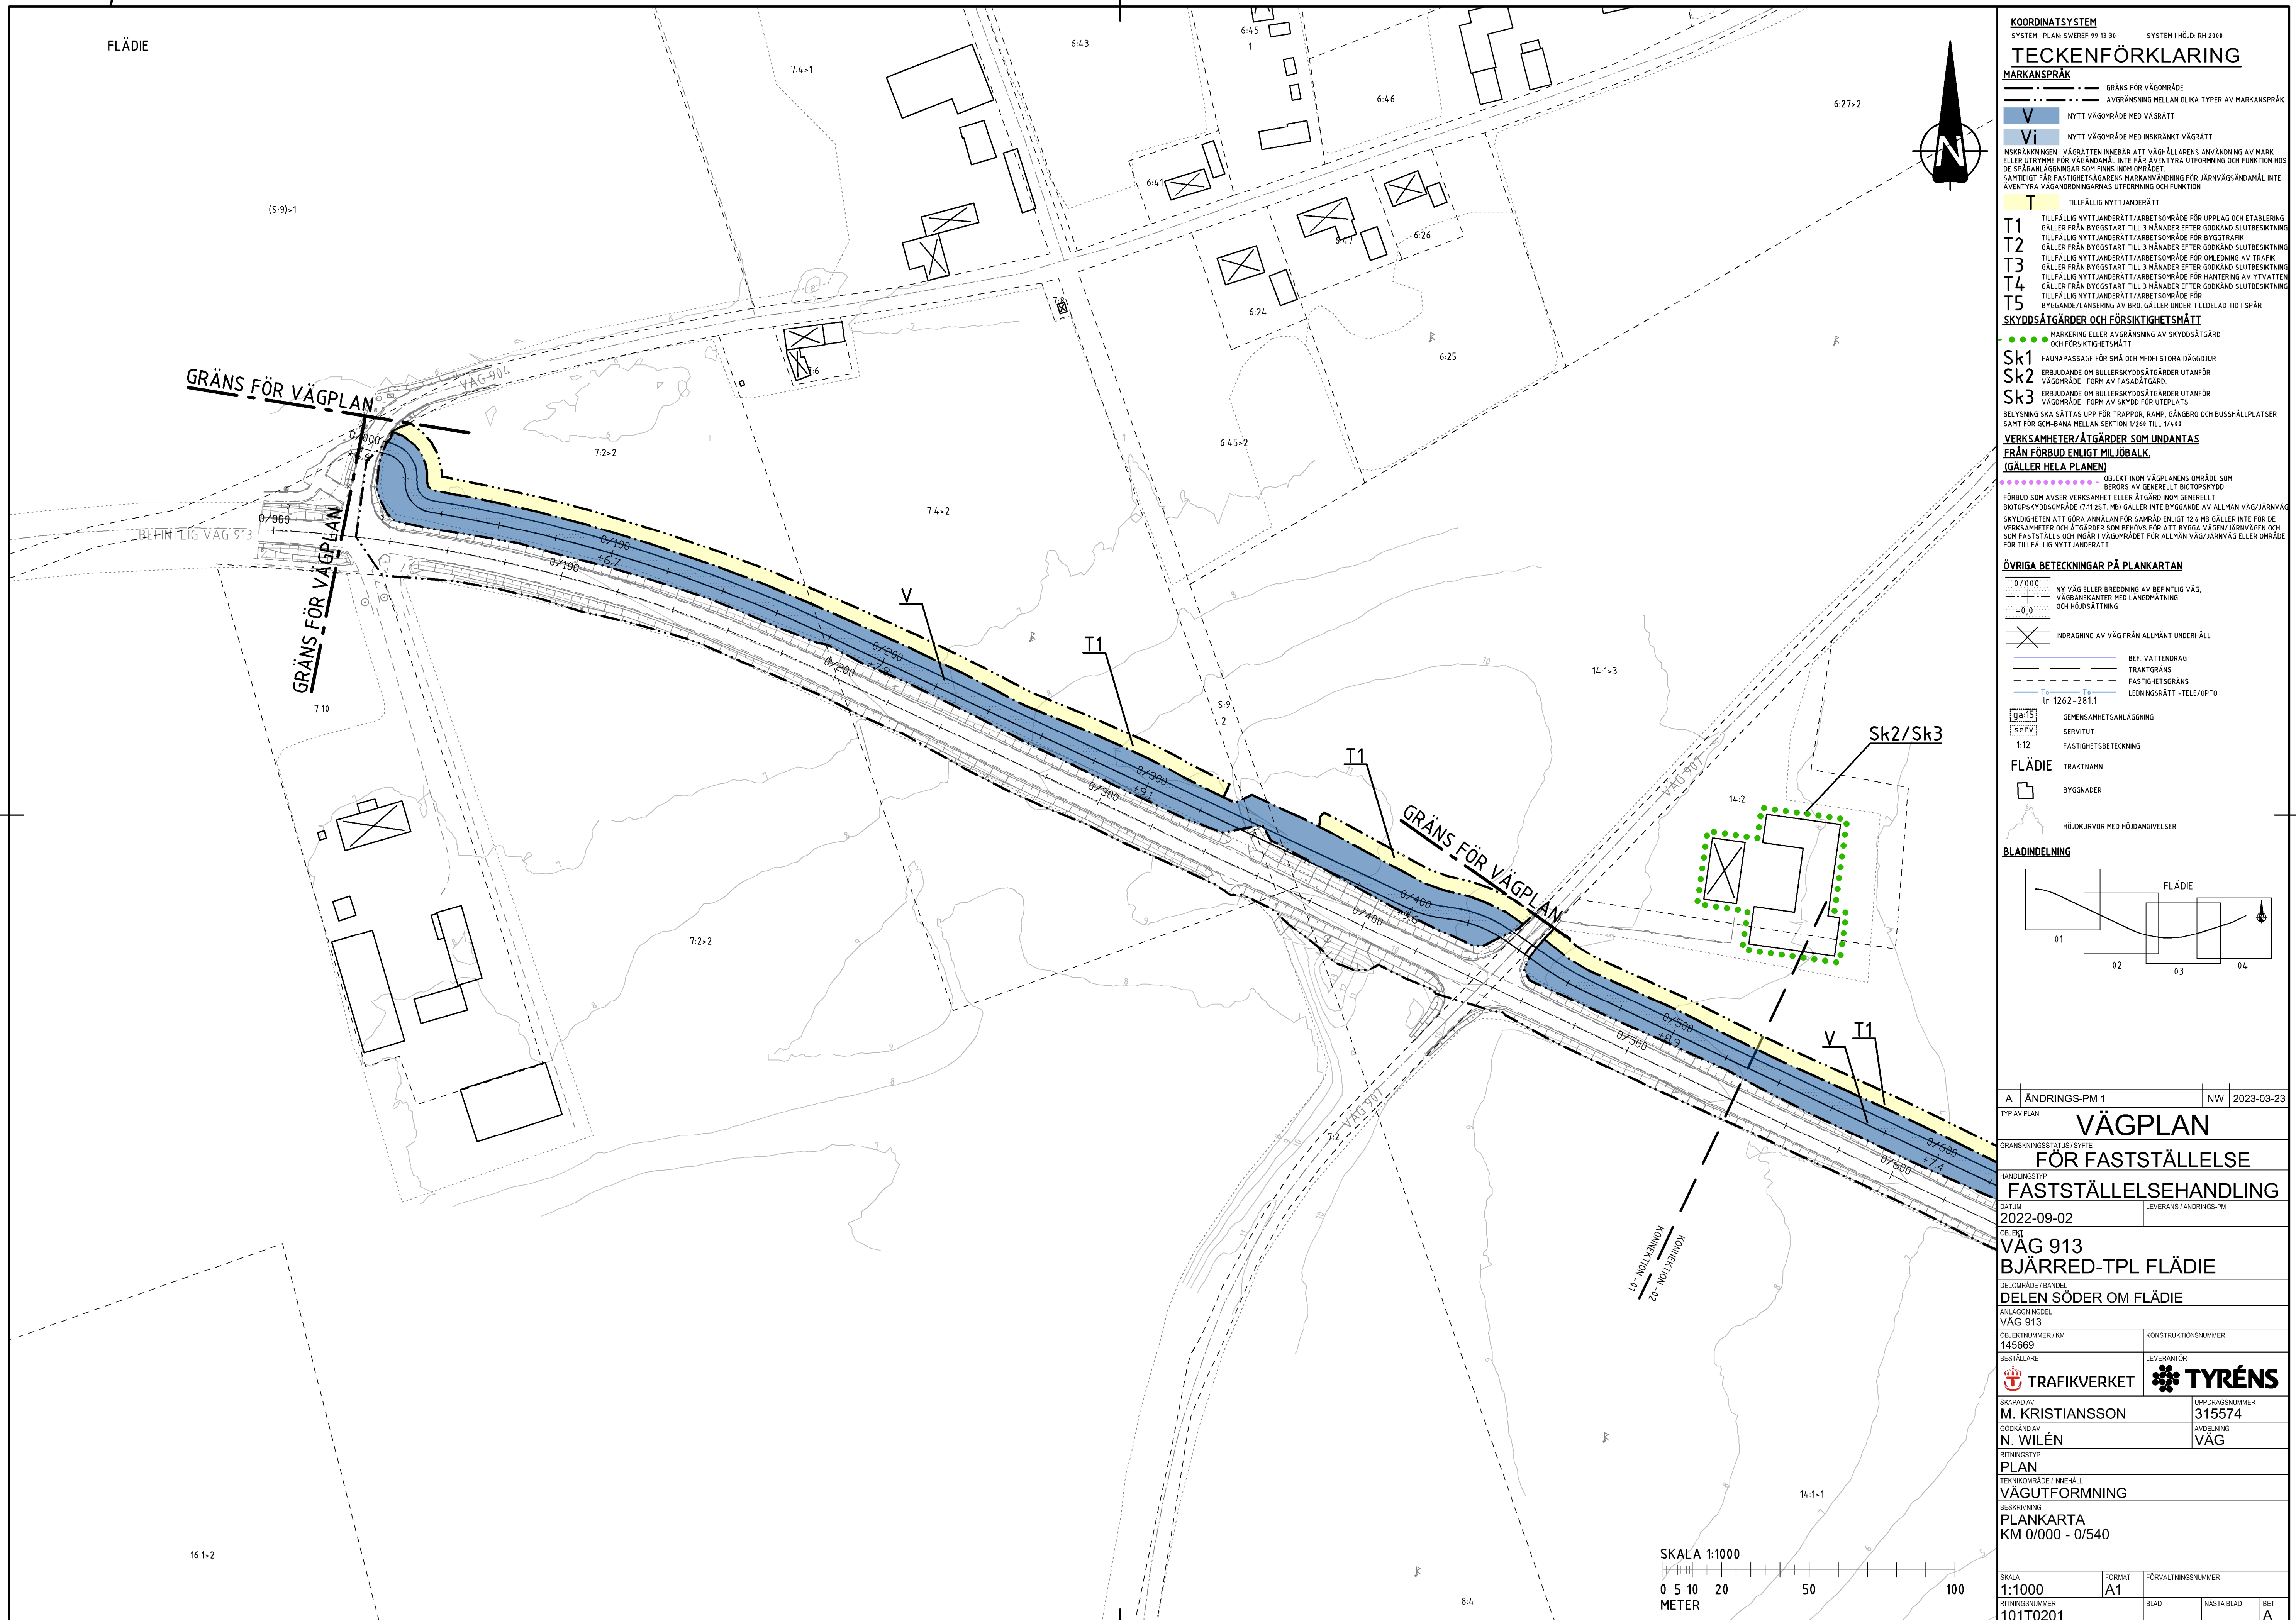


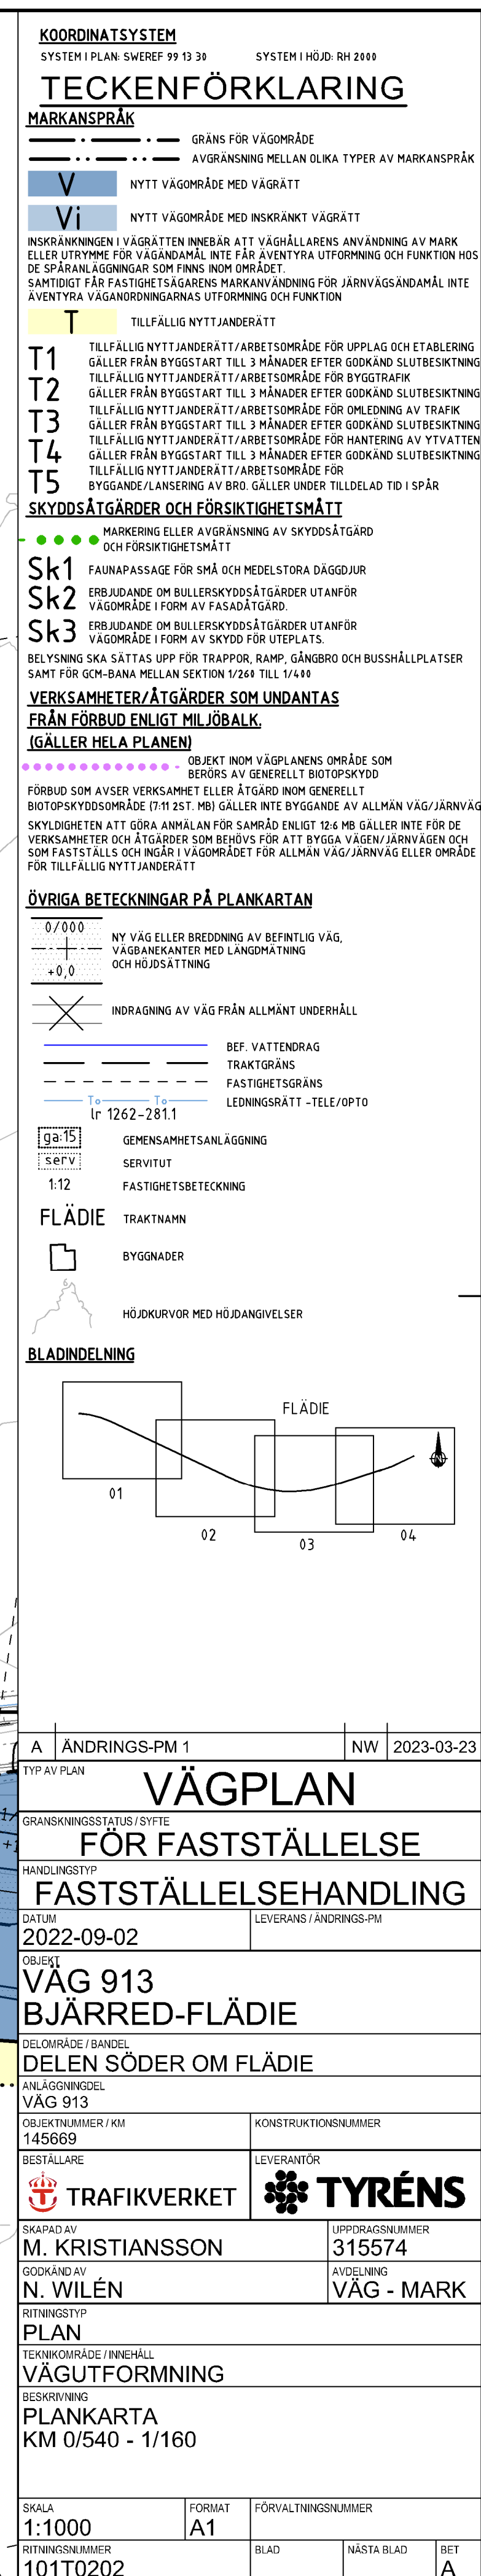

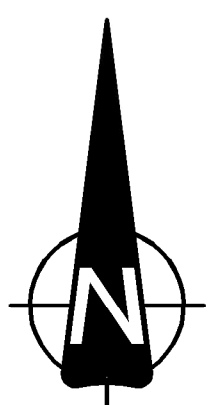

 $2:10 \rightarrow 1$
$$Sk2/Sk3$$

KOORDINATSYSTEM

SYSTEM PLAN SVREF 97 13 30

SYSTEM I HÖJD RH 2800

TECKENFÖRKLARING

MARKANSPRÅK

GRÄNS FÖR VÄGOMRÅDE

AVGRÄNSNING MELLAN OLIKA TYPER AV MARKANSPRÅK

NYTT VÄGOMRÅDE MED VÄGRÄTT

NYTT VÄGOMRÅDE MED INSKRÄNKT VÄGRÄTT

INSKRÄNKNINGEN I VÄGRÄTTEN INNEBÄR ATT VÄGHÅLLARENS ANVÄNDNING AV MARK ELLER UTTRYMME FÖR VÄGANÄMÅL INTE FÅR ÄVENFÖRUTBILDNING OCH FUNKTION SOM DE SPÄRLÄGGNINGAR SOM FINNS NU OM DRÖJDE

SAMTIDIGT FÅR FASTIGHETSÄGAREN MARKANVÄNDNING FÖR JÄRVÄGSÄNÄMÅL INTE ÄVENFÖRUTBILDNING OCH FUNKTION

T

TILLFÄLLIG NYTT JÄNDARATT

T1

GALLER FRÅN BYGGSTÄRT TILL 3 MÅNADER EFTER GODKÄND SLUTBESIKTNING

T2

TILLFÄLLIG NYTT JÄNDARATT / ABETTSOMRÅDE FÖR BYGGTRAFIK

T3

GALLER FRÅN BYGGSTÄRT TILL 3 MÅNADER EFTER GODKÄND SLUTBESIKTNING

T4

TILLFÄLLIG NYTT JÄNDARATT / ABETTSOMRÅDE FÖR OMLÖSNING AV TRAFIK

T5

TILLFÄLLIG NYTT JÄNDARATT / ABETTSOMRÅDE FÖR HANTERING AV YTVATTEN

T6

GALLER FRÅN BYGGSTÄRT TILL 3 MÅNADER EFTER GODKÄND SLUTBESIKTNING

T7

TILLFÄLLIG NYTT JÄNDARATT / ABETTSOMRÅDE FÖR

T8

BYGGANDE/LANSERING AV BRO GÅLLER INOM TILLEDAD TID TILL SPÄR

SKYDDSAJTÄGDER OCH FÖRSIKTIGHETSOMRÅD

MARKERING ELLER AVGRÄNSNING AV SKYDDSAJTÄGDER OCH FÖRSIKTIGHETSOMRÅD

FAUNA PASSAGE FÖR SMA OCH MEDELSTORA DAGGDUGUR

ERBJUDANDE OM BULLERSKYDDSAJTÄGDER UTANFÖR VÄGOMRÅDE I FORM AV FASADAJTÄGDER

ERBJUDANDE OM BULLERSKYDDSAJTÄGDER UTANFÖR VÄGOMRÅDE I FORM AV SKYDD FÖR UTELPLATS

BELYSNING SÅ SÄTTAS UPP FÖR TRAPPOR, RAMP, GÄNGBRÖD OCH BUSSHÅLLPLATSER SAMT FÖR GCM-BANA MELLAN SEKTION 1/268 TILL 1/442

VÆRSAMHETER/AJTÄGDER SOM UNDANTAS FRÅN FÖRBUD ENLIGT MILJÖBALK

GALLER HELA PLANEN

OBJEKT INOM VÄGPLANENS OMRADE SOM BEHÖVS AV GENERELLT BIOTOPSKYDD

FÖRBUD SOM AVSER VÆRSAMHETER ELLER AJTÄGDER INOM GENERELLT BIOTOPSKYDDSOMRÅDE (711257.MB) GALLER INTE BYGGANDE AV ALLMAN VAG/JÄRVÄG

SKYLDDIGHEITEN ATT GÅRA ANMÄLAN FÖR SAMRÄD ENLIGT 124 MB GALLER INTE FÖR DE VÆRSAMHETER OCH AJTÄGDER SOM BEHÖVS FÖR ATT BYGGA VAGGEN/JÄRVÄG OCH SOM FASTSTÄLLS OCH INGÅR I VÄGOMRÅDET FÖR ALLMAN VAG/JÄRVÄG ELLER OMRADE FÖR TILLFÄLLIG NYTT JÄNDARATT

ÖVRIGA BETECKNINGAR PÅ PLANKARTAN

0/000

N.Y. VAG ELLER BREDDNING AV BEFINTLIG VAG,

VAGBANKEKANTER MED LANGMÄTNING OCH HÖJDSÄTNING

X

INDRAGNING AV VAG FRÅN ALLMÄNT UNDERHÅLL

BEF. VATTENORAG

TRAKTERGRÄNS

FASTIGHETSGRÄNS

To To

L 1262 - 2811

LEDNINGSRÄTT - TELE/OPTO

ga 15

GENEMSAMHETSPLAN ÖVERGIVNING

servf

SERVITUET

1:12

FASTIGHETSBEDECKNING

FLÄDIE

TRAKTHANN

BYGGNADE

HÖJDKURVOR MED HÖJDSANGIVELSE

BLANDINDELNING

A

ÄNDRINGS-PM 1

NW

2023-03-23

VÄGPLAN

GRANSKNINGSSTATUS

FÖR FASTSTÄLLELSE

HANDLINGSTYP

FASTSTÄLLELSEHANDLING

DATUM

2022-09-02

LEVÉRANS / ÄNDRINGS-PM

OBJEKT

VÄG 913

BJARRED-FLÄDIE

DELOMRÅDE / BANDSEL

DELEN SÖDER OM FLÄDIE

ANLÄGGNINGSDIAGRAM

VÄG 913

OBJEKTNUMMER I KM

145669

KONSTRUKTIONNUMMER

BESTÄLLARE

LEVÉRANTÖR

TYRÉNS

SKAPAD AV

M. KRISTIANSSON

UPPDATERINGSNUMMER

315574

GODKÄND AV

N. WILÉN

AVDELNING

VÄG

RITNINGSTYP

PLAN

TEKNIKKODNING / RINNEHÅLL

VÄGUTFORMNING

BESKRIVNING

PLANKARTA

KM 1/160 - 1/740

SKALA

1:1000

FÖRVALTNINGSNUMMER

A1

RITNINGSNUMMER

101T0203

BLAD

NÄSTA BLAD

BET A

