


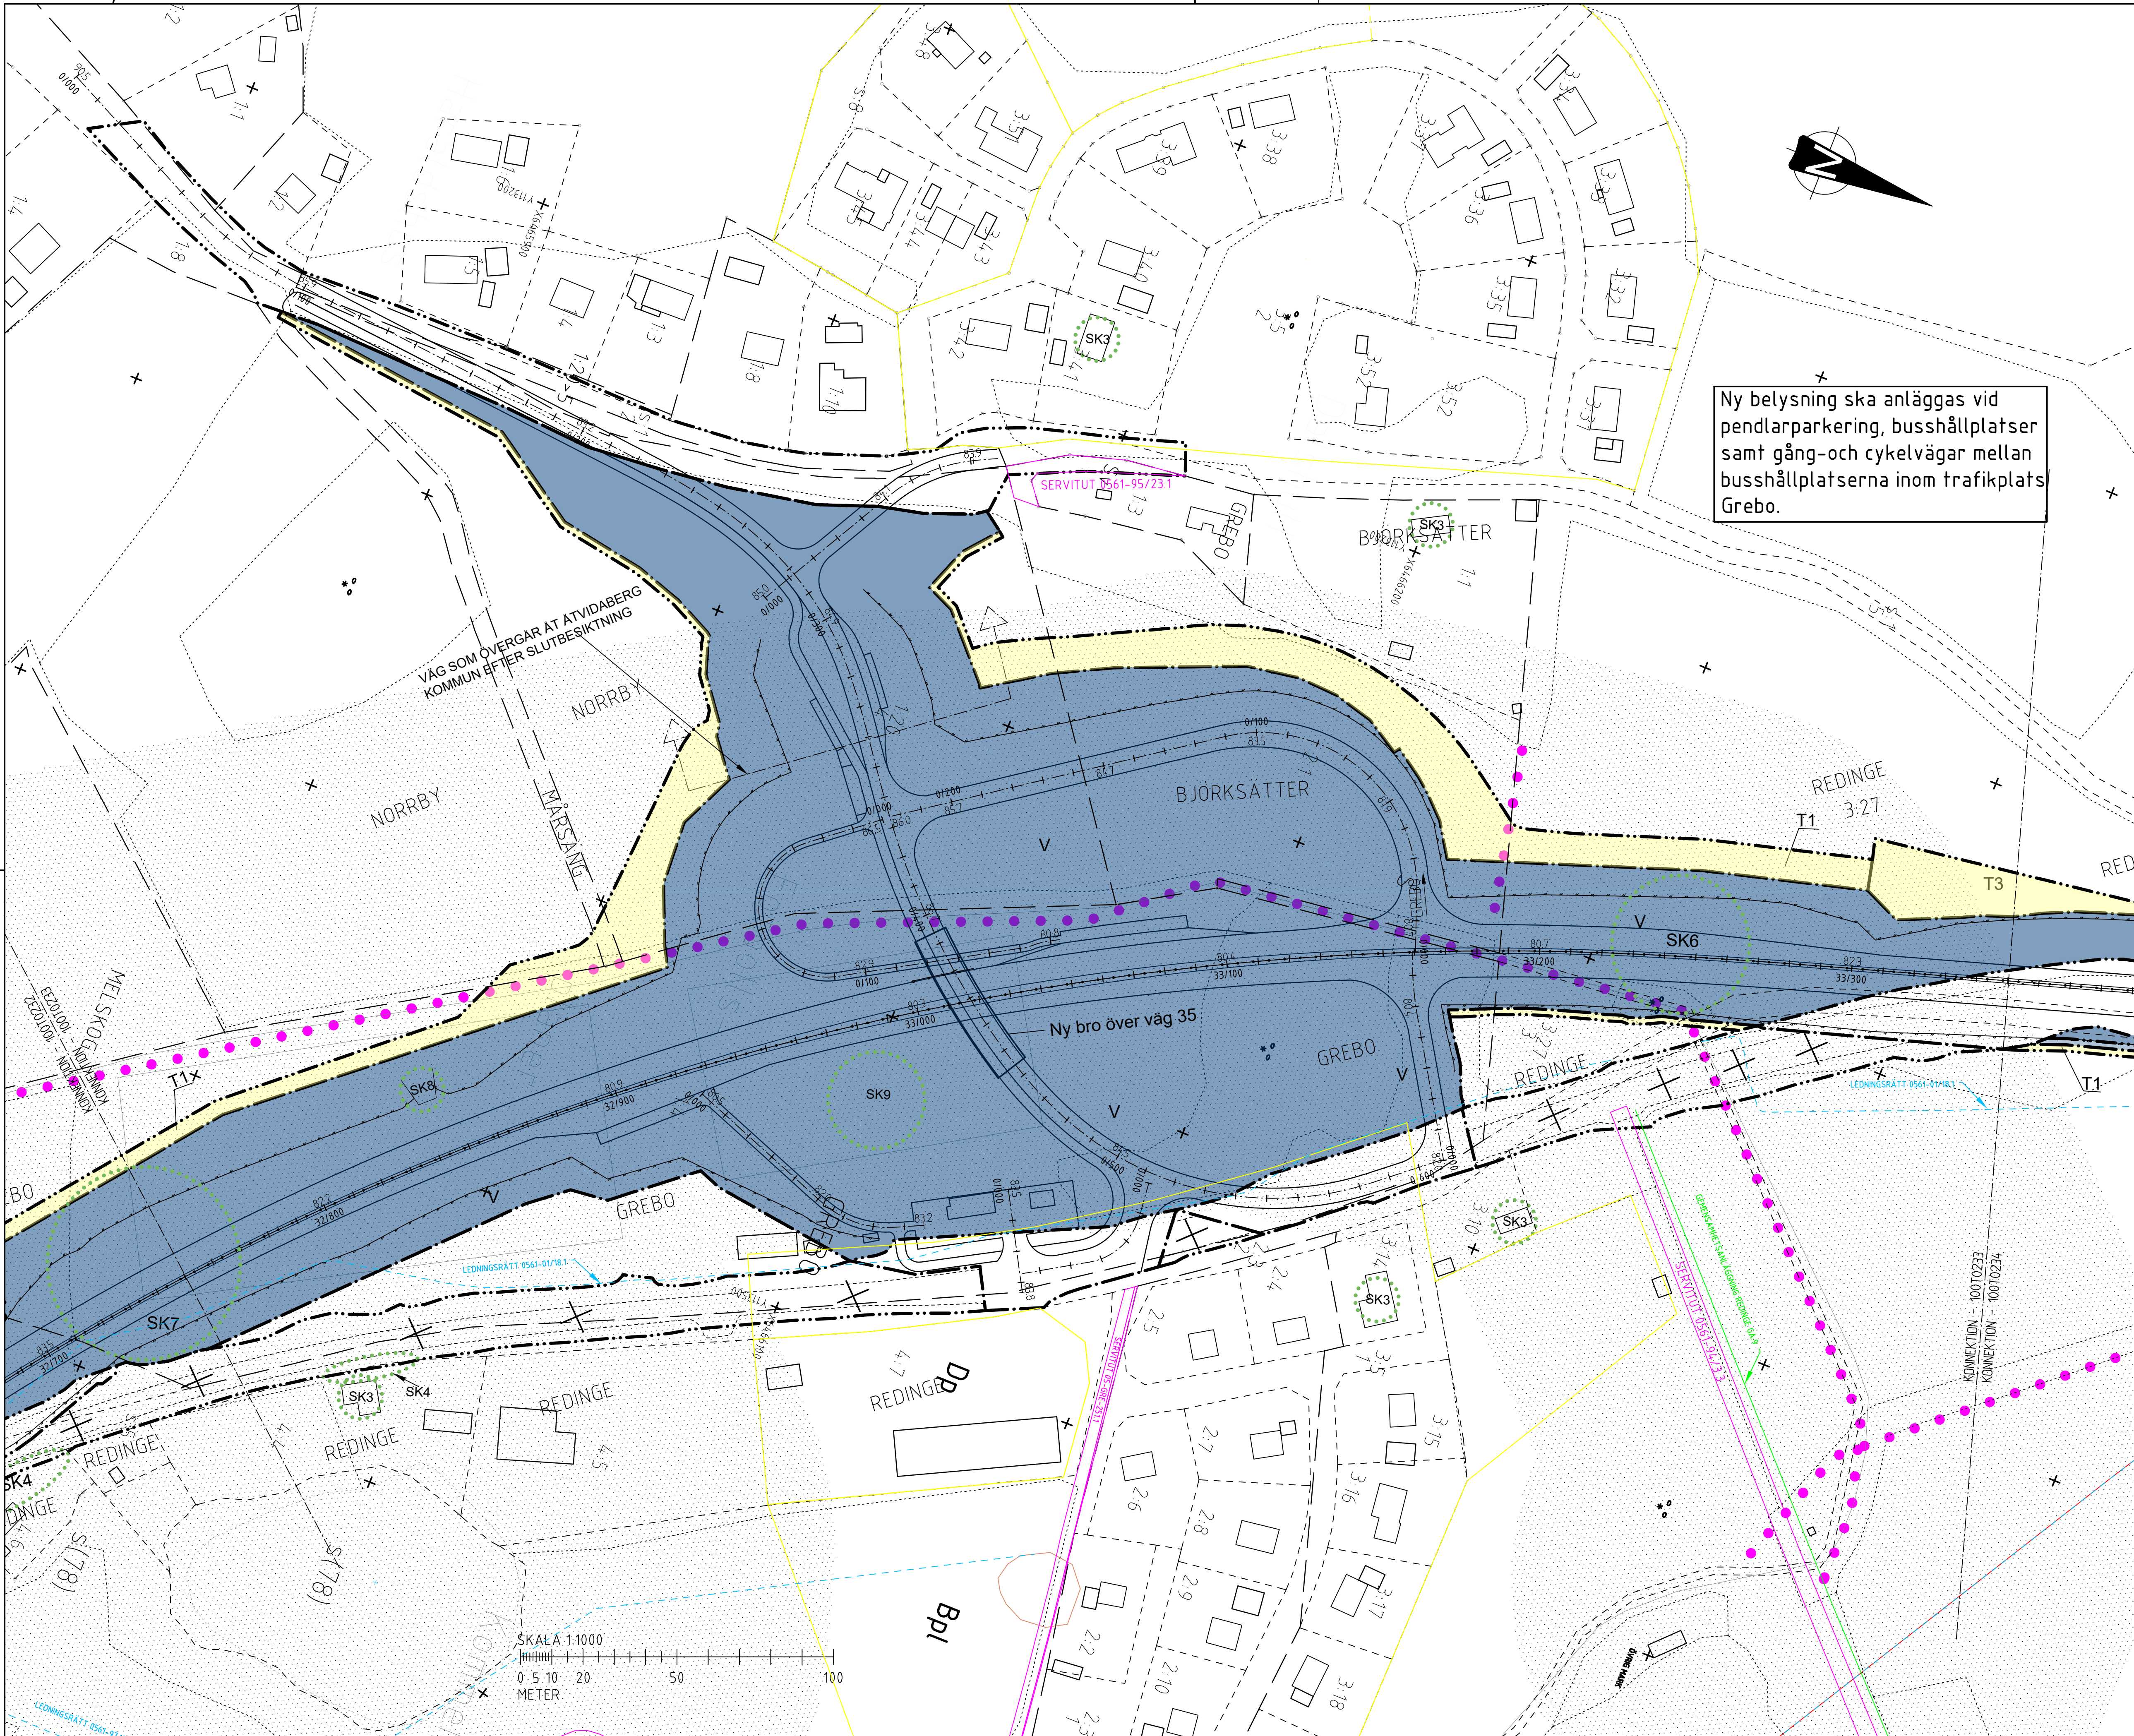

Ny belysning ska anläggas vid pendlarparkering, busshållplatser samt gång-och cykelvägar mellan busshållplatserna inom trafikplats Grebo.

TECKENFÖRKLARING

MARKANSPRÅK

- GRÄNS FÖR VÄGOMRÅDE
- AVGRÄNSNING MELLAN OLIKA TYPER AV MARKANSPRÅK
- NYTT FAUNASTÄNGSEL VÄGOMRÅDET OMFATTAR 2 M PÅ VARDERA SIDA OM STÄNGSEL LIGGER SKILT FRÅN ANNAT VÄGOMRÅDE
- NYTT VÄGOMRÅDE MED VÄGRÄTT
- NYTT VÄGOMRÅDE MED INSKRÄNKT VÄGRÄTT FÖR DRIFT OCH UNDERHÅLL AV FAUNASTÄNGSEL
- TILLFÄLLIG NYTTJÄNDERÄTT SAMTLIGA TILLFÄLLIGA NYTTJÄNDERÄTTER GÄLLER FRÅN BYGGSTART TILL GODKÄND SLUTBESIKTNING OCH 12 MÅNADER FRAMÖVER
- T1 TILLFÄLLIG NYTTJÄNDERÄTT/ARBETSOMRÅDE FÖR UPPLAG AV JORDMASSOR OCH MONTAGE AV FAUNASTÄNGSEL
- T2 TILLFÄLLIG NYTTJÄNDERÄTT/ARBETSOMRÅDE FÖR TILLFÄLLIG VÄG/TILLFÄLLIG OMLEDNINGSVÄG
- T3 TILLFÄLLIG NYTTJÄNDERÄTT/ARBETSOMRÅDE FÖR BYGGTRAFIK/ARBETSMASKINER

SKYDDÅTGÄRDER OCH FÖRSIKTIGHETSMÅTT

- MARKERING ELLER AVGRÄNSNING AV SKYDDÅTGÄRDER OCH FÖRSIKTIGHETSMÅTT
- SKYDDÅTGÄRDENS HÖJD AVSER KÖRNET I FÖRHÅLLANDE TILL NÄRMSTA KÖRFALTS VÄGMITT
- SK1 - BULLERSKYDDSVALL INOM VÄGOMRÅDET
- SK2 - BULLERSKYDDSSKÄRM INOM VÄGOMRÅDET
- SK3 - ERBJUDANDE AV FASTIGHETSNÄRA BULLERSKYDDÅTGÄRDER I FORM AV FASADÅTGÄRD OCH/ELLER UTEPLATSÅTGÄRD
- SK4 - ERBJUDANDE AV FASTIGHETSNÄRA BULLERSKYDDÅTGÄRDER I FORM AV BULLERSKYDDSSKÄRM
- SK5 - VILTPASSAGE
- SK6 - PASSAGE FÖR MEDELSTORA DAGGDJUR
- SK7 - GROPPASSAGE
- SK8 - VILTUTLOPP
- SK9 - FÖRESLAGET FÖRDRÖJNINGSMAGASIN SAMTLIGA TRUMMOR I VATTENDRAG KONSTRUERAS SÅ ATT DE INTE UTGÖR VANDRINGSHINDER

VERKSAMHETER/ÅTGÄRDER SOM UNDANTAS FRÅN FÖRBUD ENLIGT MILJÖBALKEN

UNDANTAGEN GÄLLER HELA PLANEN

FÖRBUDEN I 7:11 2 ST. MB GÄLLER EJ BYGGANDE AV ALLMÄN VÄG

FÖRBUDEN I 7:15 MB GÄLLER INTE BYGGANDE AV ALLMÄN VÄG

SKYLDIGHETEN ATT GÖRA ANMÄLAN FÖR SAMRÅD ENLIGT 12:6 MB GÄLLER INTE FÖR DE VERKSAMHETER OCH ÅTGÄRDER SOM BEHOVS FÖR ATT BYGGA VÄGEN OCH SOM FASTSTÄLLS OCH INRIK VÄGOMRÅDE FÖR ALLMÄN VÄG ELLER OMRÅDE FÖR TILLFÄLLIG NYTTJÄNDERÄTT

ÖVRIGA BETECKNINGAR PÅ PLANKARTAN

- NY VÄG, VÄGBANER KANTER MED LÄNGDMÄTNING OCH HÖJDSÄTTNING
- BIOTOPSKYDD
- STRANDSKYDD
- NYTT VÄGRÄCKE
- NYTT MITTRÄCKE
- KOMMUNGRÄNS
- TRAKTGRÄNS
- FASTIGHETSGRÄNS
- DETALJPLANGRÄNS

REDINGE 4:5

TRAKTNAMN

FASTIGHETSBETECKNING

SÄRSKILDA BESLUT SOM TAS I SAMBAND MED FASTSTÄLLELSE

- INDRAGNING AV VÄG FRÅN ALLMÄNT UNDERHÅLL ENLIGT SÄRSKILT BESLUT

KOORDINATSYSTEM

PLAN: SWEREF 99 16 30

HÖJD: RH 2000

ORIENTERING

VÄGPLAN

GRANSKNINGSSTATUS / SYFTE

HANDLINGSTYP

FASTSTÄLLELSEHANDLING

DATUM 2021-01-22

LEVERANS / ÄNDRINGS-PM

OBJEKT

E-LÅN VÄG 35 ETAPPEN RÖSTEN-SANDTORPET

DELOMRÅDE / BANDEL

1 VÄG 35

ANLÄGGNINGSGRÄNS

0 GEMENSAMT

OBJEKTNUMMER / KM 156795

KONSTRUKTIONNUMMER

LEVERANTÖR

TRAFIKVERKET

SWECO

SKAPAD AV K.BJÖRKMAN

UPPDRAGSGRÄNS 12704025

GODKÄND AV T.ABRINK

ÄNDRING

RITNINGSTYP

PLANRITNING

TEKNIKOMRÅDE / INNEHÅLL

VÄGUTFORMNING OCH TRAFIK

BESKRIVNING

PLANKARTA

KM 32/750 - 33/350

SKALA 1:1000

FORMAT A1

FÖRVALTNINGSNUMMER

RITNINGSGRÄNS

1 00 T 02 23

BLAD

NÄSTA BLAD

BET