

### TECKENFÖRKLARING

**MARKANSPRÅK**  
 GRÄNS FÖR VÄGOMRÅDE  
 AVGRÄNSNING MELLAN OLIKA TYPER AV MARKANSPRÅK  
 NYTT FAUNASTÄNGSEL, VÄGOMRÅDET OMFATTAR 2 M PÅ VARERA SIDA OM STÄNGSEL DÄR STÄNGSEL LIGGER SKILT FRÅN ANNET VÄGOMRÅDE

**V** NYTT VÄGOMRÅDE MED VÄGRÄTT  
**Vi** NYTT VÄGOMRÅDE MED INSKRÄNKT VÄGRÄTT FÖR DRIFT OCH UNDERHÅLL AV FAUNASTÄNGSEL

**T** TILFÄLLIG NYTTJÄNDERÄTT  
 SAMTLIGA TILFÄLLIGA NYTTJÄNDERÄTTER GÄLLER FRÅN BYGGSTART TILL GODKÄND SLUTBESIKNING OCH 12 MÅNADER FRAMÖVER

**T1** TILFÄLLIG NYTTJÄNDERÄTT/ARBETSOMRÅDE FÖR UPPLAG AV JORDMASSOR OCH MONTAGE AV FAUNASTÄNGSEL

**T2** TILFÄLLIG NYTTJÄNDERÄTT/ARBETSOMRÅDE FÖR TILFÄLLIG VÄG/TILFÄLLIG OMLEDNINGSVÄG

**T3** TILFÄLLIG NYTTJÄNDERÄTT/ARBETSOMRÅDE FÖR BYGGTRAFIK/ARBETSMASKINER

**SKYDDSÅTGÄRDER OCH FÖRSIKTIGHETSÅTT**  
 SAMTLIGA TILFÄLLIGA NYTTJÄNDERÄTTER GÄLLER FRÅN BYGGSTART TILL GODKÄND SLUTBESIKNING OCH 12 MÅNADER FRAMÖVER

**SKYDDSÅTGÄRDER OCH FÖRSIKTIGHETSÅTT**  
 GRÖN MARKERING ELLER AVGRÄNSNING AV SKYDDSÅTGÄRDER OCH FÖRSIKTIGHETSÅTT

SKYDDSÅTGÄRDENS HÖJD AVSER KÖNEN I FÖRHÅLLANDE TILL NÄRSTA KÖRFÄLTETS VÄGMITT

SK1 - BULLERSKYDDSVALL INOM VÄGOMRÅDET  
 SK2 - BULLERSKYDDSSKÄRM INOM VÄGOMRÅDET  
 SK3 - ERBJUDANDE AV FASTIGHETSÅRÅ BULLERSKYDDSÅTGÄRD/VER I FORM AV FASADÅTGÄRD OCH/ELLER UTEPLATSÅTGÄRD  
 SK4 - ERBJUDANDE AV FASTIGHETSÅRÅ BULLERSKYDDSÅTGÄRD/VER I FORM AV BULLERSKYDDSSKÄRM  
 SK5 - VILT-PASSAGE  
 SK6 - PASSAGE FÖR MEDELSTORA DAGGDJUR  
 SK7 - GRÖPPASSAGE  
 SK8 - VILTUTHOPP  
 SK9 - FÖRESLAGET FÖRDRÖNNINGSMAGASIN

SAMTLIGA TRUMMOR I VATTENDRAG KONSTRUERAS SÅ ATT DE INTE UTGÖR VANDRINGSHINDER

**VERKSAMHETER/ÅTGÄRDER SOM UNDANTAS FRÅN FÖRBUDD ENLIGT MILJÖBALKEN**  
 UNDANTAGEN GÄLLER HELA PLANEN

FÖRBUDDEN I 7:11 2 ST. MB GÄLLER EJ BYGGANDE AV ALLMÄN VÄG FÖRBUDDEN I 7:15 MB GÄLLER INTE BYGGANDE AV ALLMÄN VÄG

SKYLDIGHETEN ATT GÖRA ANMÄLAN FÖR SAMRÅD ENLIGT 126 MB GÄLLER INTE FÖR DE VERKSAMHETER OCH ÅTGÄRDER SOM BEHOVS FÖR ATT BYGGA VÄGEN OCH SOM FASTSTÄLLS OCH INGÅR I VÄGOMRÅDET FÖR ALLMÄN VÄG ELLER OMRÅDE FÖR TILFÄLLIG NYTTJÄNDERÄTT

**ÖVRIGA BETECKNINGAR PÅ PLANKARTAN**

- +0,0 NY VÄG, VÄGBANEKANTER MED LÄNGDMÄTNING OCH HÖJDSÄTTNING
- 0/100
- BIOTOPSKYDD
- STRANDSKYDD
- NYTT VÄGRÄCKE
- NYTT MITTRÄCKE
- KOMMUNGRÄNS
- TRAKTGRÄNS
- FASTIGHETSGRÄNS
- DETALPLANGRÄNS

**REDINGE**  
 4:5  
 TRAKTNAMN  
 FASTIGHETSBECKENNING


SÄRSKILDA BESLUT SOM TAS I SAMBAND MED FASTSTÄLLELSE

X INDRAGNING AV VÄG FRÅN ALLMÄNT UNDERHÅLL ENLIGT SÄRSKILT BESLUT

**KOORDINATSYSTEM**  
 PLAN: SWEREF 99 16 30  
 HÖJD: RH 2000

**ORIENTERING**

ÅTVÄDERBERG LINÖPING

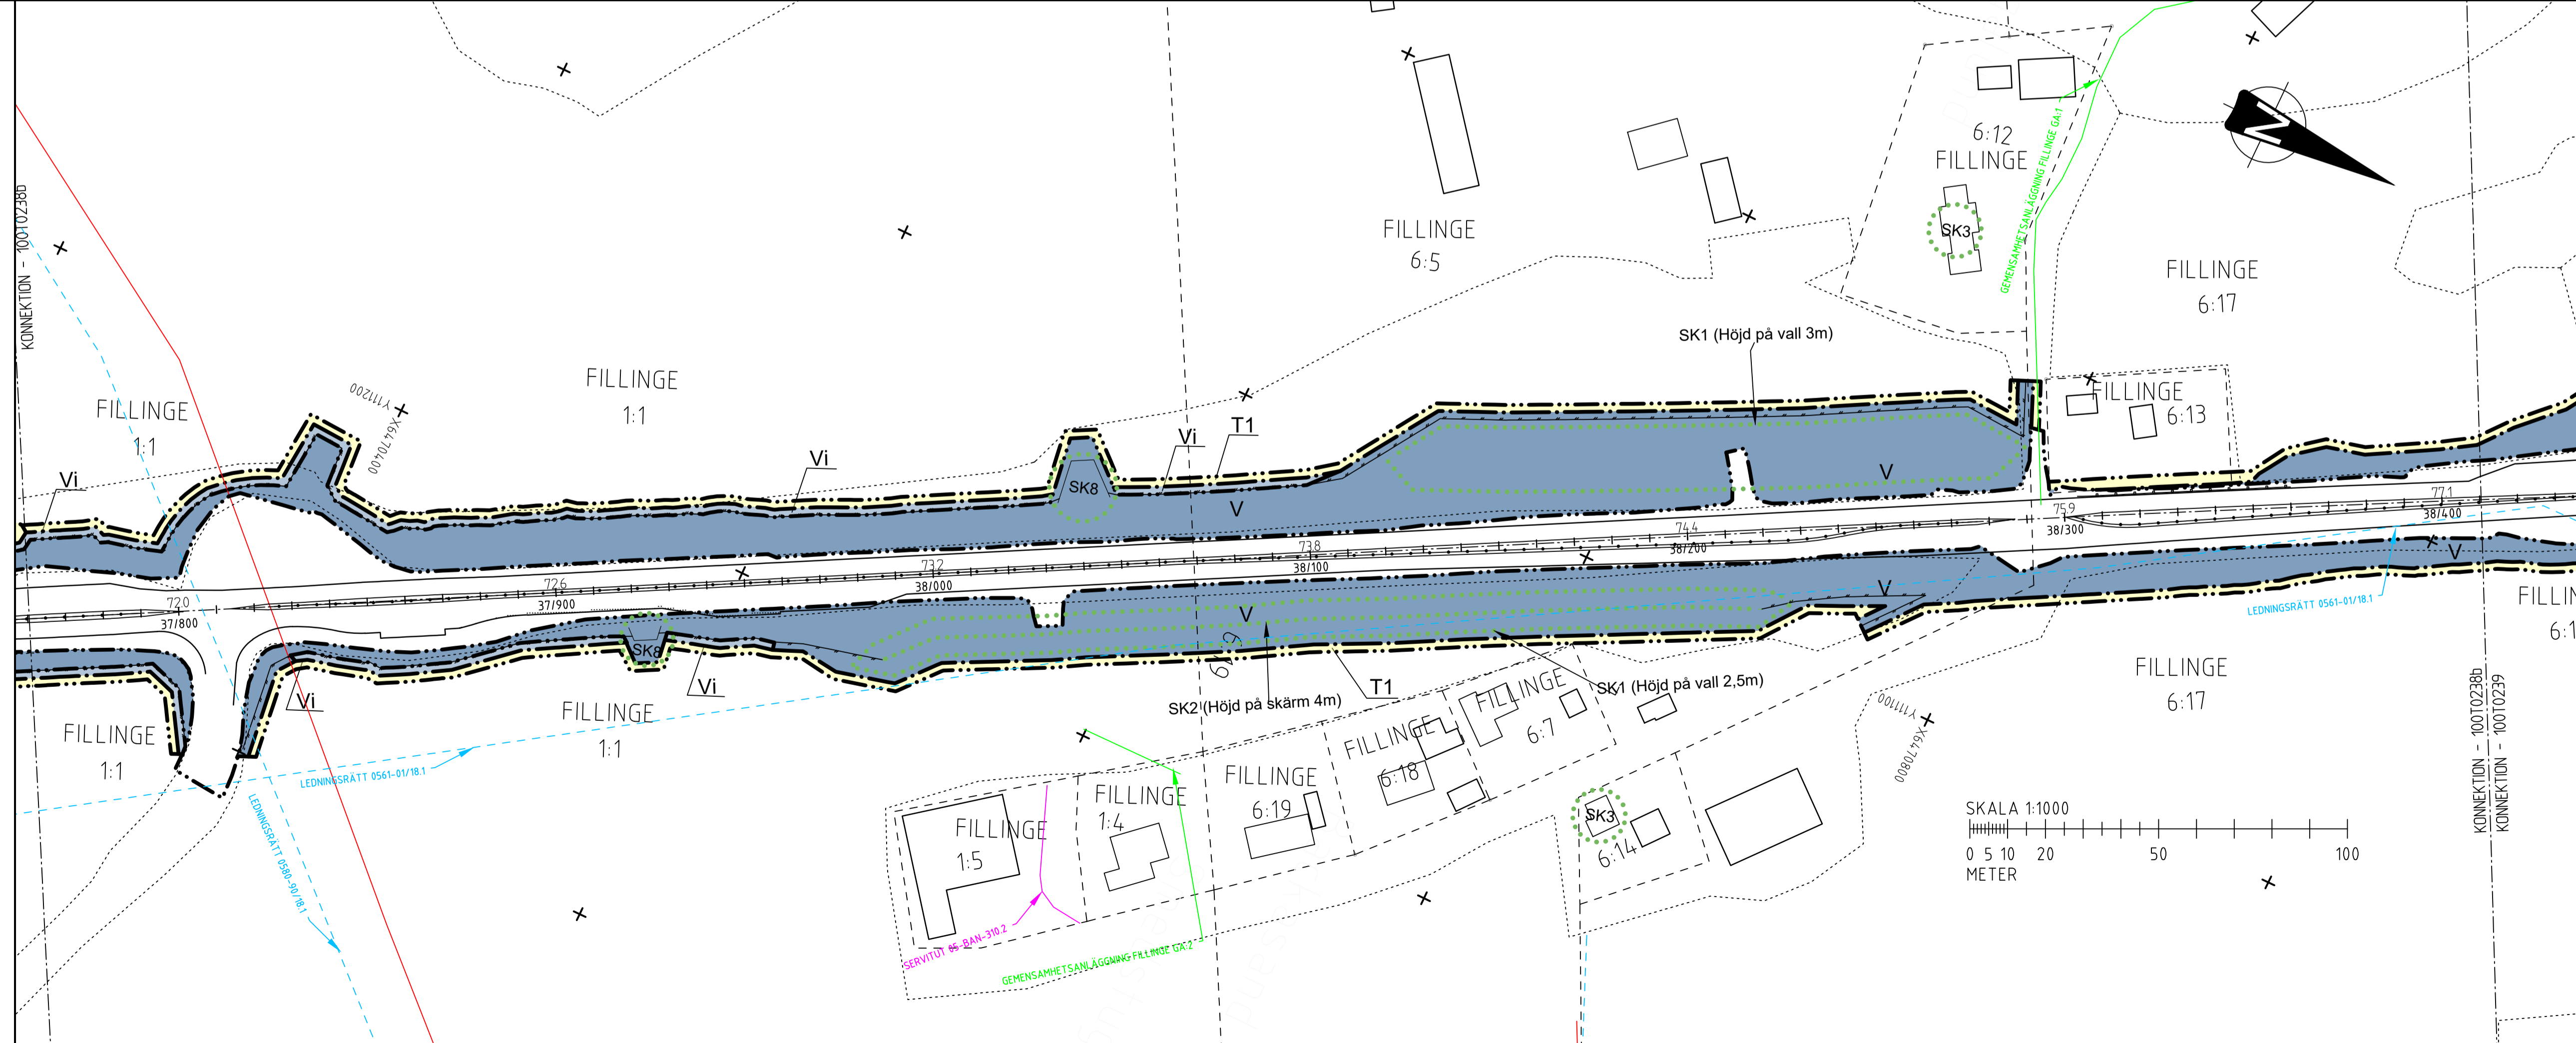

### VÄGPLAN

**FÖR FASTSTÄLLELSE**

**FASTSTÄLLELSEHANDLING**

GRANSKNINGSSTATUS / SYFTE  
 HANDLINGSTYP  
 DATUM: 2021-01-22  
 LEVERANS / ÄNDRINGS-PM

OBJEKT  
 E-LÅN VÄG 35 ETAPPEN RÖSTEN-SANDTORPET

DELOMRÅDE / BANDEL  
 1 VÄG 35

ANLÄGGNINGSDEL  
 0 GEMENSAMT

OBJEKTNUMMER / KM  
 156795

KONSTRUKTIONNUMMER  
 12704025

BESTÄLLARE  
**TRAFIKVERKET**

LEVERANTÖR  
**SWECO**

SKAPAD AV  
 K.BJÖRKMAN

UPPRAGSNUMMER  
 12704025

GODKÄND AV  
 T.ÅBRINK

AVDELNING

RITNINGSTYP  
**PLANRITNING**

TEKNIKOMRÅDE / INNEHÅLL  
 VÄGUTFORMNING OCH TRAFIK

BESKRIVNING  
 PLANKARTA  
 KM 37/120 - 37/760,  
 KM 37/760 - 38/410

SKALA  
 1:1000

FORMAT  
 A1

FÖRVALTNINGSNUMMER

RITNINGNUMMER  
 1 00 T 02 28

BLAD  
 NÄSTA BLAD  
 BET