XREF: MODELL\T1010201 2019-06-25 14:05
MODELL\T2010201 2019-06-24 16:44
MODELL\T0009502 2019-04-04 16:37
MODELL\T1010801 2019-06-25 13:14
MODELL\Z1010002 2019-02-28 20:18
MODELL\C1009405 2019-06-25 14:32
MODELL\X0009401 2019-06-24 13:55
MODELL\X0009301 2019-06-24 17:20
MODELL\E0009401 2019-06-25 15:50
MODELL\H0009401 2019-03-29 20:09
MODELL\T0000204 2019-06-25 12:55
MODELL\T1010204 2019-06-24 13:52
MODELL\T1010203 2019-06-25 11:15
MODELL\H0009402 2019-03-11 16:15
MODELL\W0009401 2019-03-11 16:52
MODELL\X1009708
MODELL\C1009407 2019-06-21 12:32
MODELL\T1010209 2019-06-21 13:51
MODELL\T1010208 2019-06-25 14:39
MODELL\T1010205 2019-06-25 10:48

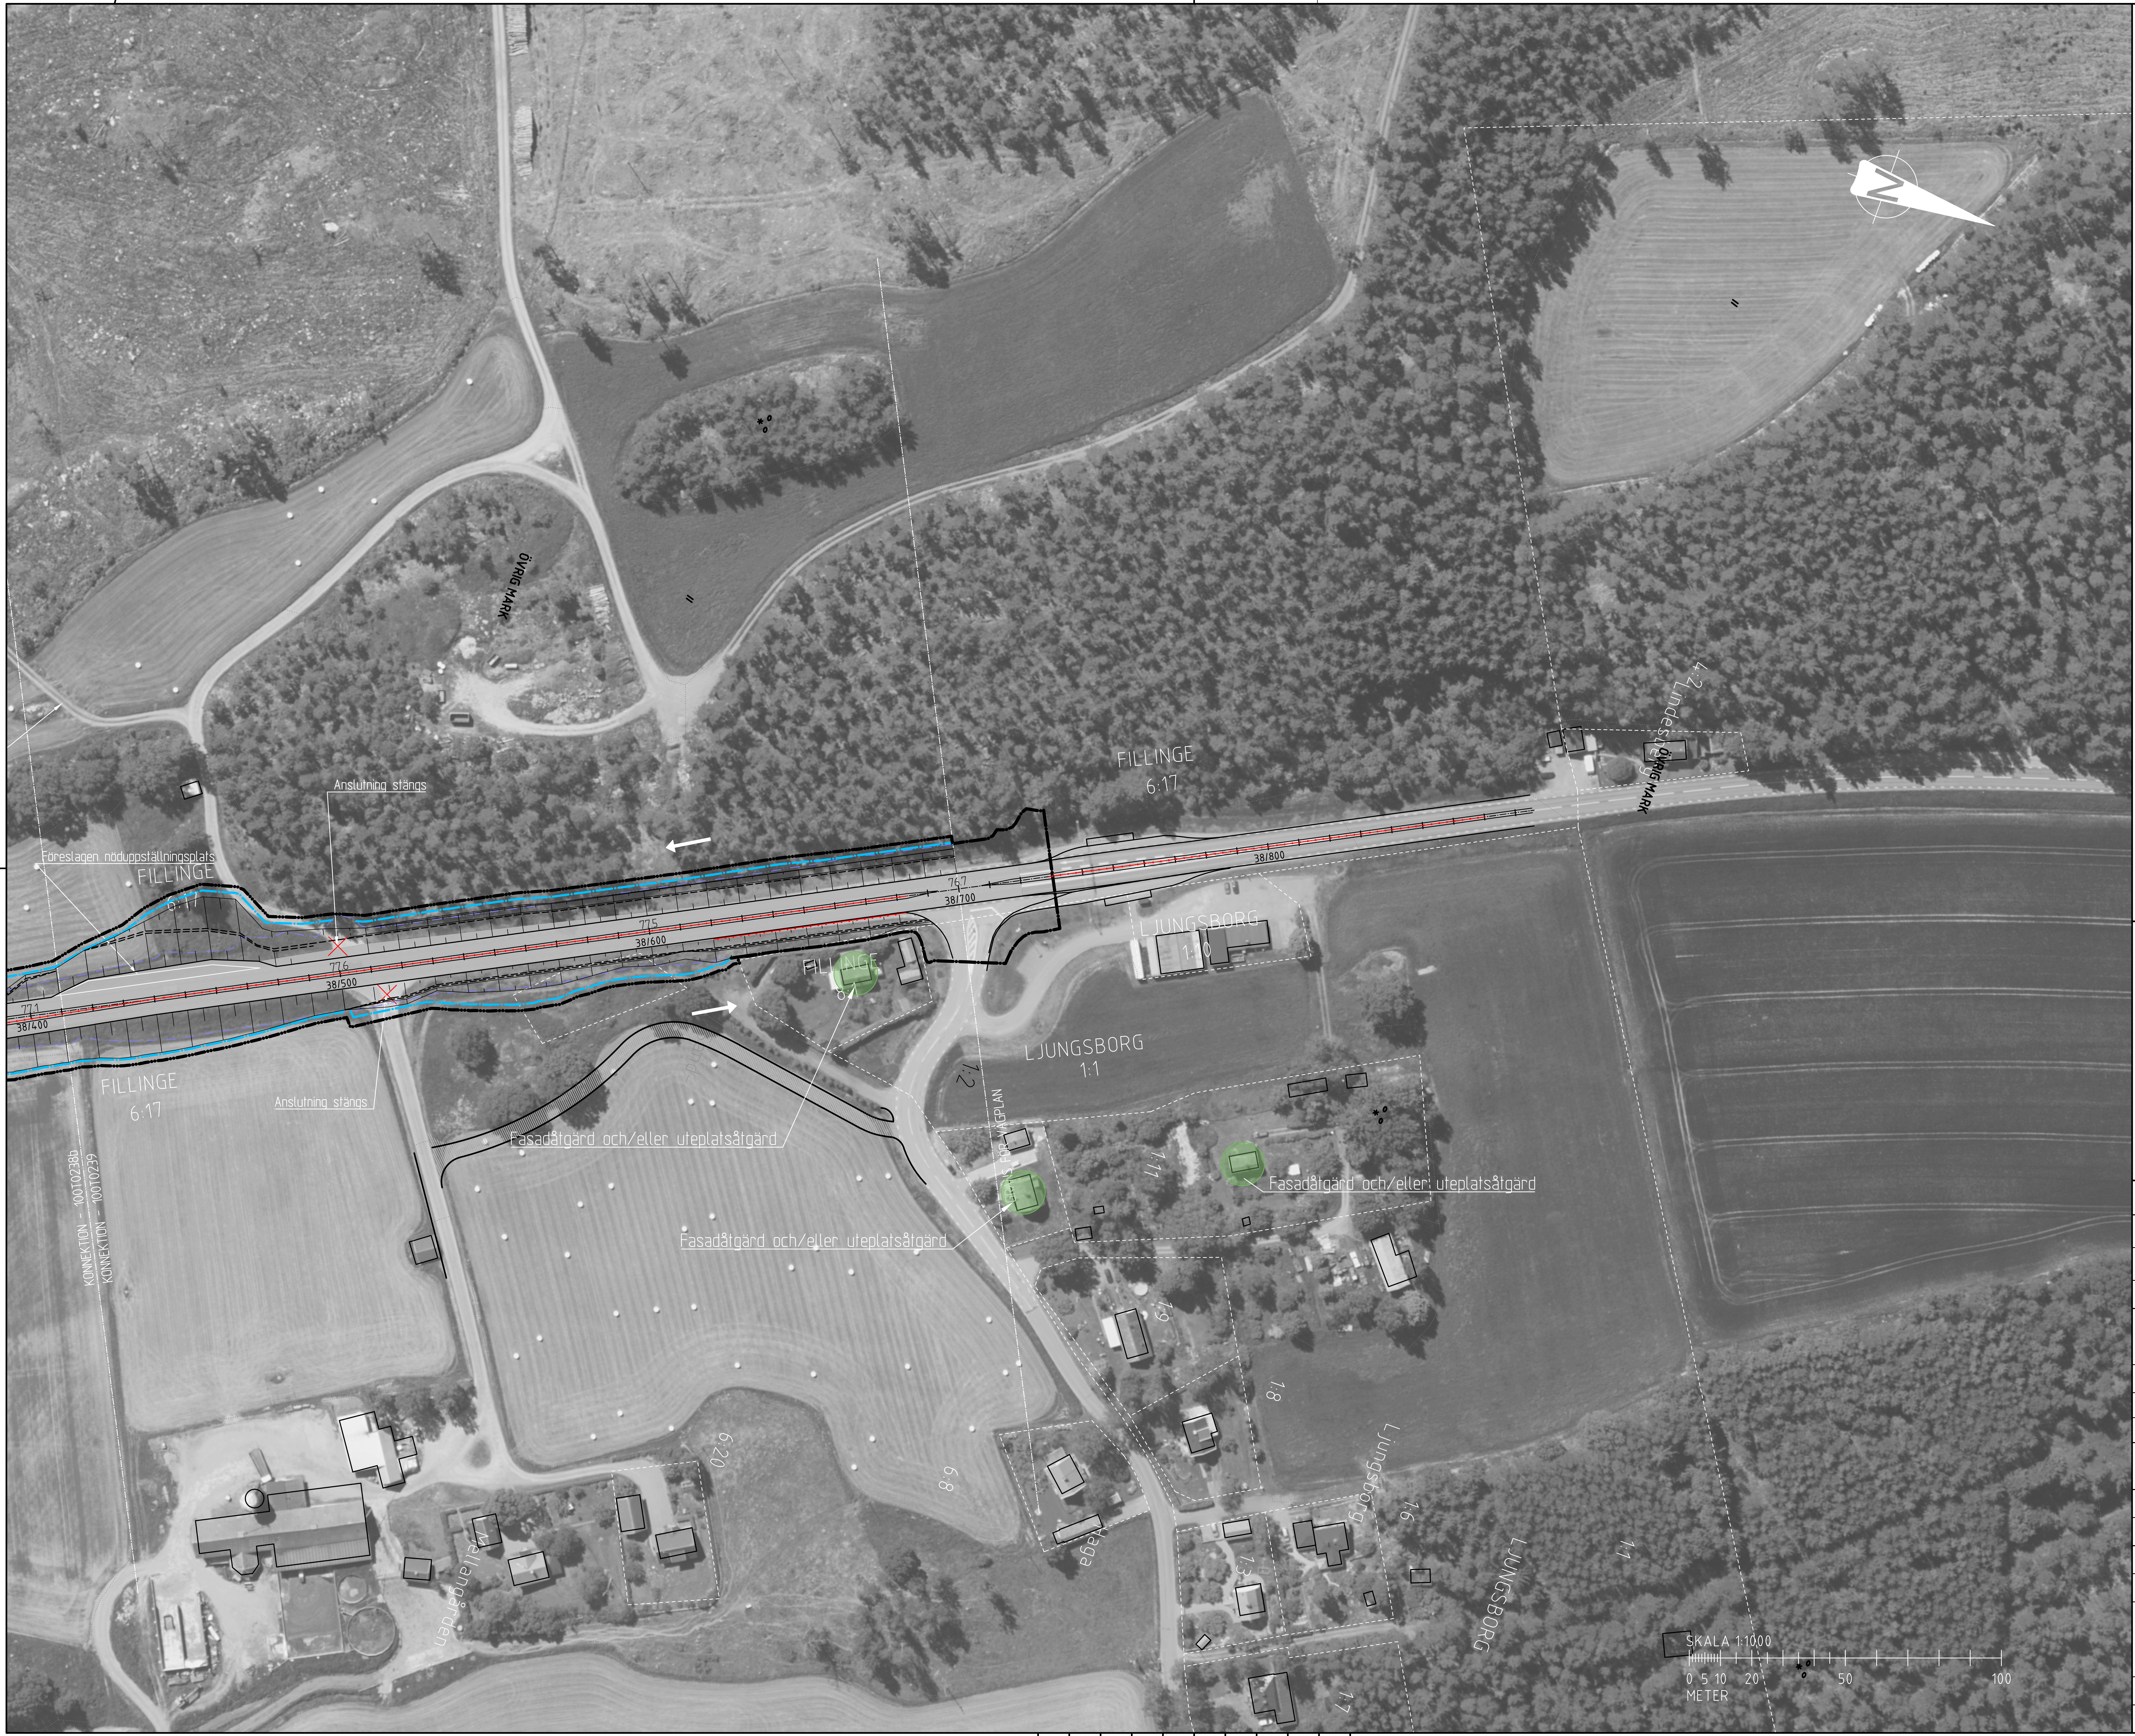
ÖVRIG MARK
FILLINGE 6:17
Anslutning stängs
Föreslagen nöduppställningsplats
FILLINGE 6:17
77.5
38/600
77.6
38/500
77.1
38/400
76.7
38/700
38/800
FILLINGE 6:17
Anslutning stängs
KONNEKTION - 100T0238b
KONNEKTION - 100T0239
Fasadåtgärd och/eller uteplatsåtgärd
Fasadåtgärd och/eller uteplatsåtgärd
Fasadåtgärd och/eller uteplatsåtgärd
FILLINGE 6:1
LJUNGSBORG 1:10
LJUNGSBORG 1:1
1:2
GRÄNS FÖR VÄGPLAN
1:11
1:9
1:8
6:20
6:8
Mellangården
Haga
1:3
Ljungsborg
1:6
LJUNGSBORG
1:1
1:7
4:2 Lindesberg
ÖVRIG MARK
SKALA 1:1000
0 5 10 20 50 100
METER

FÖRKLARINGAR - NYTT FÖRSLAG

FÖRESLAGEN 3-/4-VÄGSKORSNING MED VÄNSTERSVÄNGFÄLT (VIT)
KÖRFÄLTSINDELNING (VIT)
FÖRESLAGEN ÖVERFART (VIT)
FÖRESLAGEN MEDLÖPANDE IN-/UTFART (VIT)
HPL BEFINTLIG HÅLLPLATS SOM BIBEHÅLLS
HPL BEFINTLIG HÅLLPLATS SOM RIVS
HPL NY HÅLLPLATS
NY VÄGKANT
XX/XXX LÄNGDMÄTNING VÄG 35
NYTT FAUNASTÄNGSEL
FÖRESLAGEN NY VÄGYTA
FÖRESLAGEN ENSKILD VÄG
🟩 SKYDDSÅTGÄRDER
TRYCKBANK ILLUSTRERAD
FÖRESLAGET MITTRÄCKE
FÖRESLAGET SIDORÄCKE
NYTT VÄGOMRÅDE
TILLFÄLLIG NYTTJANDERÄTT
FÖRESLAGEN PARKERINGSYTA
FÖRESLAGEN BHLP / GC-/GÅNGBANA
✕ BEFINTLIG VÄG SOM RIVS
✕ ANSLUTNING SOM STÄNGS
FASTIGHETSNÄRA BULLERSKÄRM
BULLERSKÄRM INOM VÄGOMRÅDET
HÖJD AV FASTIGHETSNÄRA SKÄRMAR ANGES I FÖRHÅLLANDE TILL MARKNIVÅ

FÖRKLARINGAR - BEFINTLIGHETER

FASTIGHETS GRÄNS (VIT)
KOMMUNGRÄNS
BEFINTLIG EK (VIT)
EK TAS BORT (VIT)
VÄGOMRÅDE
DETALJPLANEGRÄNS

ANMÄRKNINGAR

PLANSYSTEM:	SWEREF 99 16 30
HÖJDSYSTEM:	RH 2000

ORIENTERING

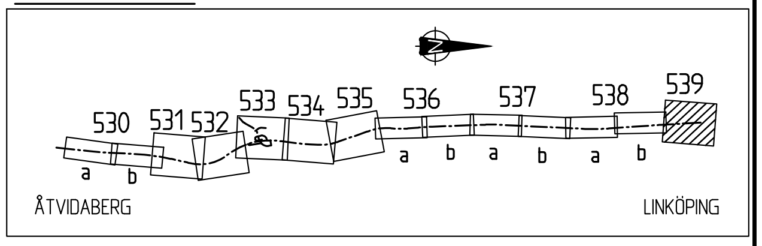
530
531
532
533
534
535
536
537
538
539
a
b
a
b
a
b
a
b
ÅTVIDABERG
LINKÖPING

TYP AV PLAN
VÄGPLAN

GRANSKNINGSSTATUS / SYFTE

HANDLINGSTYP
FASTSTÄLLELSEHANDLING

DATUM 2021-01-22
LEVERANS / ÄNDRINGS-PM

OBJEKT
E-LÄN VÄG 35 ETAPPEN RÖSTEN-SANDTORPET

DELOMRÅDE / BANDEL 1 VÄG 35
ANLÄGGNINGSDEL 0 GEMENSAMT
OBJEKTNUMMER / KM 156795
KONSTRUKTIONSNUMMER
BESTÄLLARE TRAFIKVERKET
LEVERANTÖR SWECO
SKAPAD AV K. BJÖRKMAN
UPPDRAGSNUMMER 12704025
GODKÄND AV T. ÅBRINK
AVDELNING
RITNINGSTYP PLANRITNING
TEKNIKOMRÅDE / INNEHÅLL VÄGUTFORMNING OCH TRAFIK
BESKRIVNING ILLUSTRATIONSKARTA KM 38/410 - 38/700
SKALA 1:1000
FORMAT A1
FÖRVALTNINGSNUMMER
RITNINGSNUMMER 1 00 T 05 29
BLAD
NÄSTA BLAD
BET

Ritning: \\seorbfs001\PROJEKT\22183\12704025_Väg_35_Rösten_Sandtorpet\000\3_Genomforande\36_CAD\1_Skede\T\RitDef\100T0529.dwg Skapad av: Eriksson, Mattias 2020 8 25 17:03