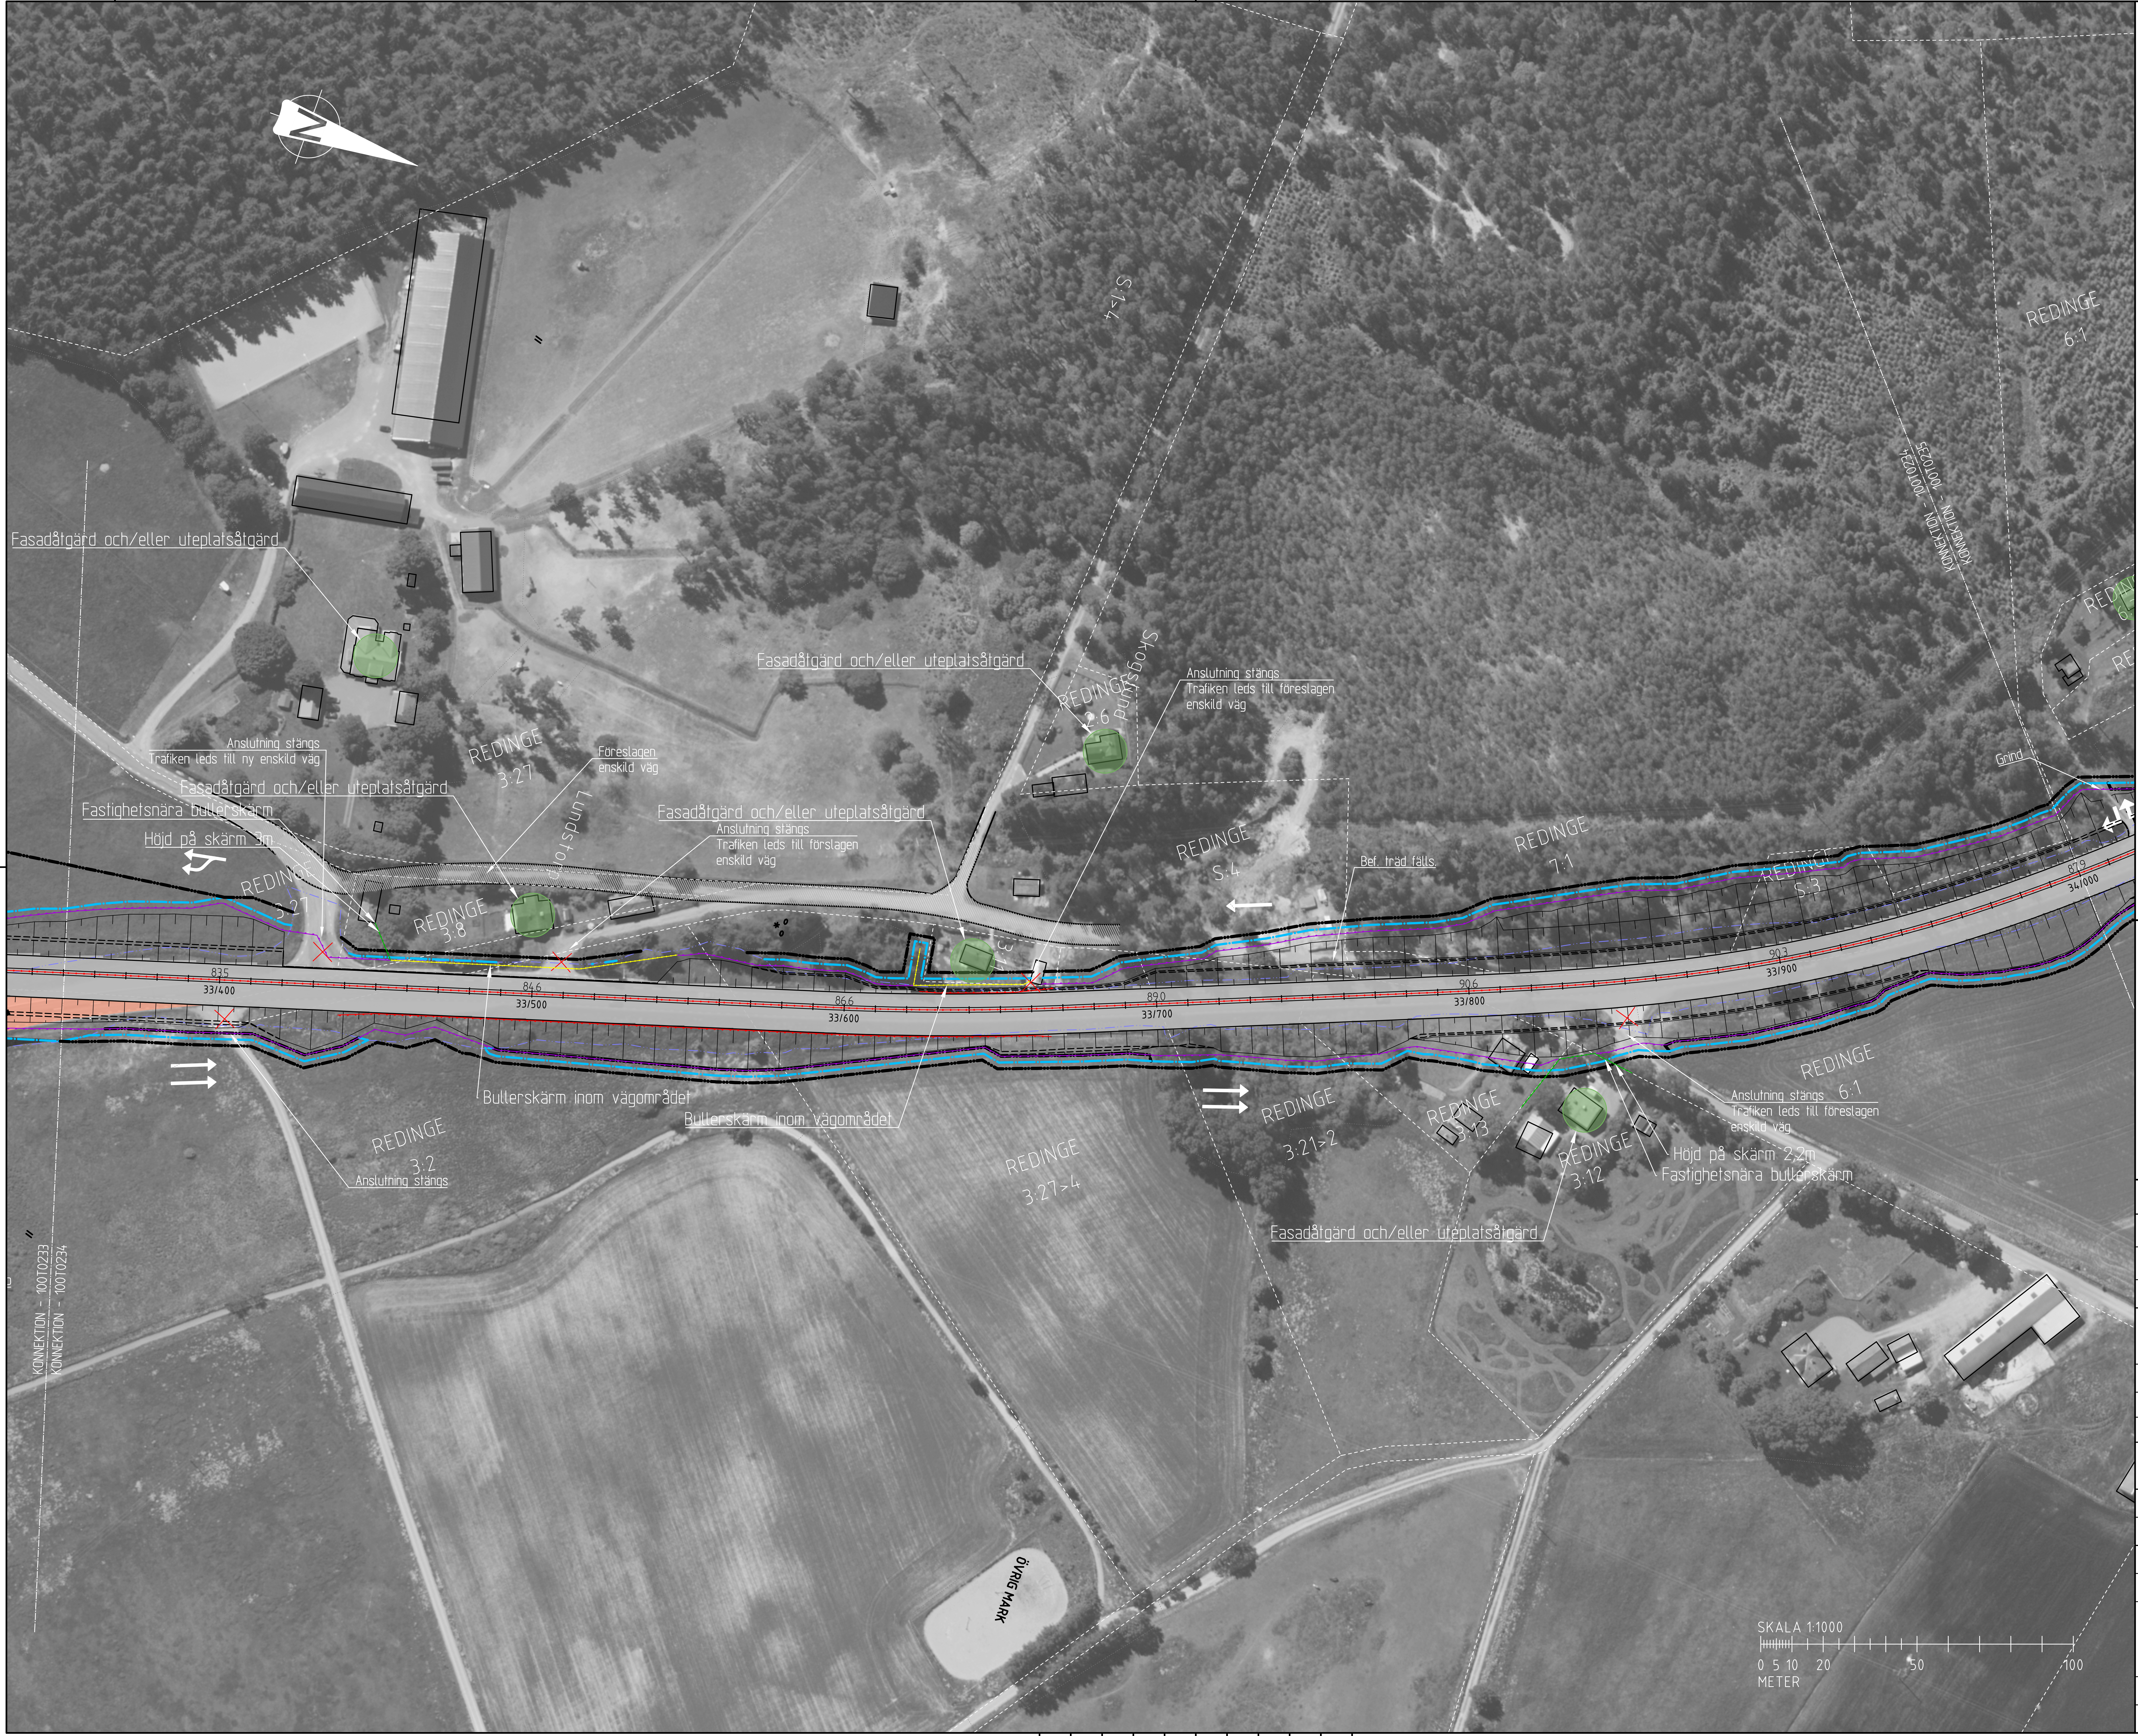

FÖRKLARINGAR - NYTT FÖRSLAG

⇄	FÖRESLAGEN 3-/4-VÄGSKORSNING MED VÄNSTERSVÄNGFÄLT (VIT)
⇄	KÖRFÄLTSINDELNING (VIT)
↕	FÖRESLAGEN ÖVERFART (VIT)
↳	FÖRESLAGEN MEDLÖPANDE IN-/UTFART (VIT)
HPL	BEFINTLIG HÅLLPLATS SOM BIBEHÅLLS
~~HPL~~	BEFINTLIG HÅLLPLATS SOM RIVS
HPL	NY HÅLLPLATS
—	NY VÄGKANT
XX/XXX	LÄNGDMÄTNING VÄG 35
—	NYTT FAUNASTÄNGSEL
▨	FÖRESLAGEN NY VÄGYTA
▨	FÖRESLAGEN ENSKILD VÄG
🟩	SKYDDSÅTGÄRDER
▨	TRYCKBANK ILLUSTRERAD
—	FÖRESLAGET MITTRÄCKE
—	FÖRESLAGET SIDORÄCKE
—	NYTT VÄGOMRÅDE
—	TILLFÄLLIG NYTTJANDERÄTT
▨	FÖRESLAGEN PARKERINGSYTA
🟨	FÖRESLAGEN BHLP / GC-/GÅNGBANA
✖	BEFINTLIG VÄG SOM RIVS
✕	ANSLUTNING SOM STÄNGS
—	FASTIGHETSNÄRA BULLERSKÄRM
—	BULLERSKÄRM INOM VÄGOMRÅDET

HÖJD AV FASTIGHETSNÄRA SKÄRMAR ANGES I FÖRHÅLLANDE TILL MARKNIVÅ

FÖRKLARINGAR - BEFINTLIGHETER

- - -	FASTIGHETS GRÄNS (VIT)
—+—	KOMMUNGRÄNS
◎	BEFINTLIG EK (VIT)
⊗	EK TAS BORT (VIT)
—	VÄGOMRÅDE
—	DETALJPLANEGRÄNS

ANMÄRKNINGAR

PLANSYSTEM:	SWEREF 99 16 30
HÖJDSYSTEM:	RH 2000

ORIENTERING

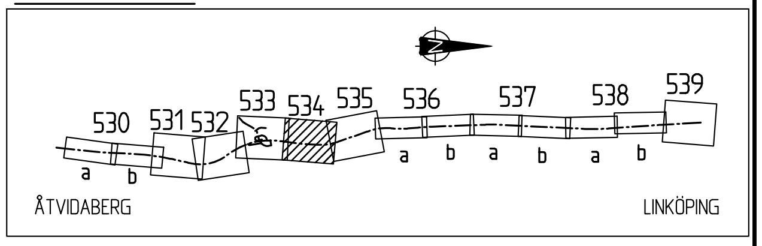

TYP AV PLAN
VÄGPLAN

GRANSKNINGSSTATUS / SYFTE

HANDLINGSTYP
FASTSTÄLLELSEHANDLING

DATUM
2021-01-22

LEVERANS / ÄNDRINGS-PM

OBJEKT
E-LÄN VÄG 35 ETAPPEN
RÖSTEN-SANDTORPET

DELOMRÅDE / BANDEL
1 VÄG 35

ANLÄGGNINGSDEL
0 GEMENSAMT

OBJEKTNUMMER / KM
156795

KONSTRUKTIONSNUMMER

BESTÄLLARE
TRAFIKVERKET

LEVERANTÖR
SWECO

SKAPAD AV
K. BJÖRKMAN

UPPDRAGSNUMMER
12704025

GODKÄND AV
T. ÅBRINK

AVDELNING

RITNINGSTYP
PLANRITNING

TEKNIKOMRÅDE / INNEHÅLL
VÄGUTFORMNING OCH TRAFIK

BESKRIVNING
ILLUSTRATIONSKARTA
KM 33/350 - 34/000

SKALA
1:1000

FORMAT
A1

FÖRVALTNINGSNUMMER

RITNINGSNUMMER
1 00 T 05 24

BLAD

NÄSTA BLAD

BET

Ritning: \\seorbfs001\PROJEKT\22183\12704025\000\3_Genomforande\36_CAD\1_Skede\T\RitDef\100T0524.dwg Skapad av: Eriksson, Mattias 2020 8 25 13:03