

ALLMÄNNA ANVISNINGAR
SE TEKNISKT PM 1 41 K 001 UPPRÄTTAD AV SWECO


BRO FÖRESLÅS UTFÖRAS SOM ÄNDSKRÄMSBRO I TVÅ SPANN

LEDNINGSSYSTEM
HANDLINGARNA ÄR UPPRÄTTADE ENLIGT
LEDNINGSSYSTEMET SWECO@WORK


KOORDINATSYSTEM: SWEREF 99 16 30
HÖJDSYSTEM: RH 2000

FÖRKLARINGAR

- # RÄCKESSTÄNDARE PÅ KANTBALK
- + RÄCKESSTÄNDARE I BANK
- FASTIGHETSGRÄNS

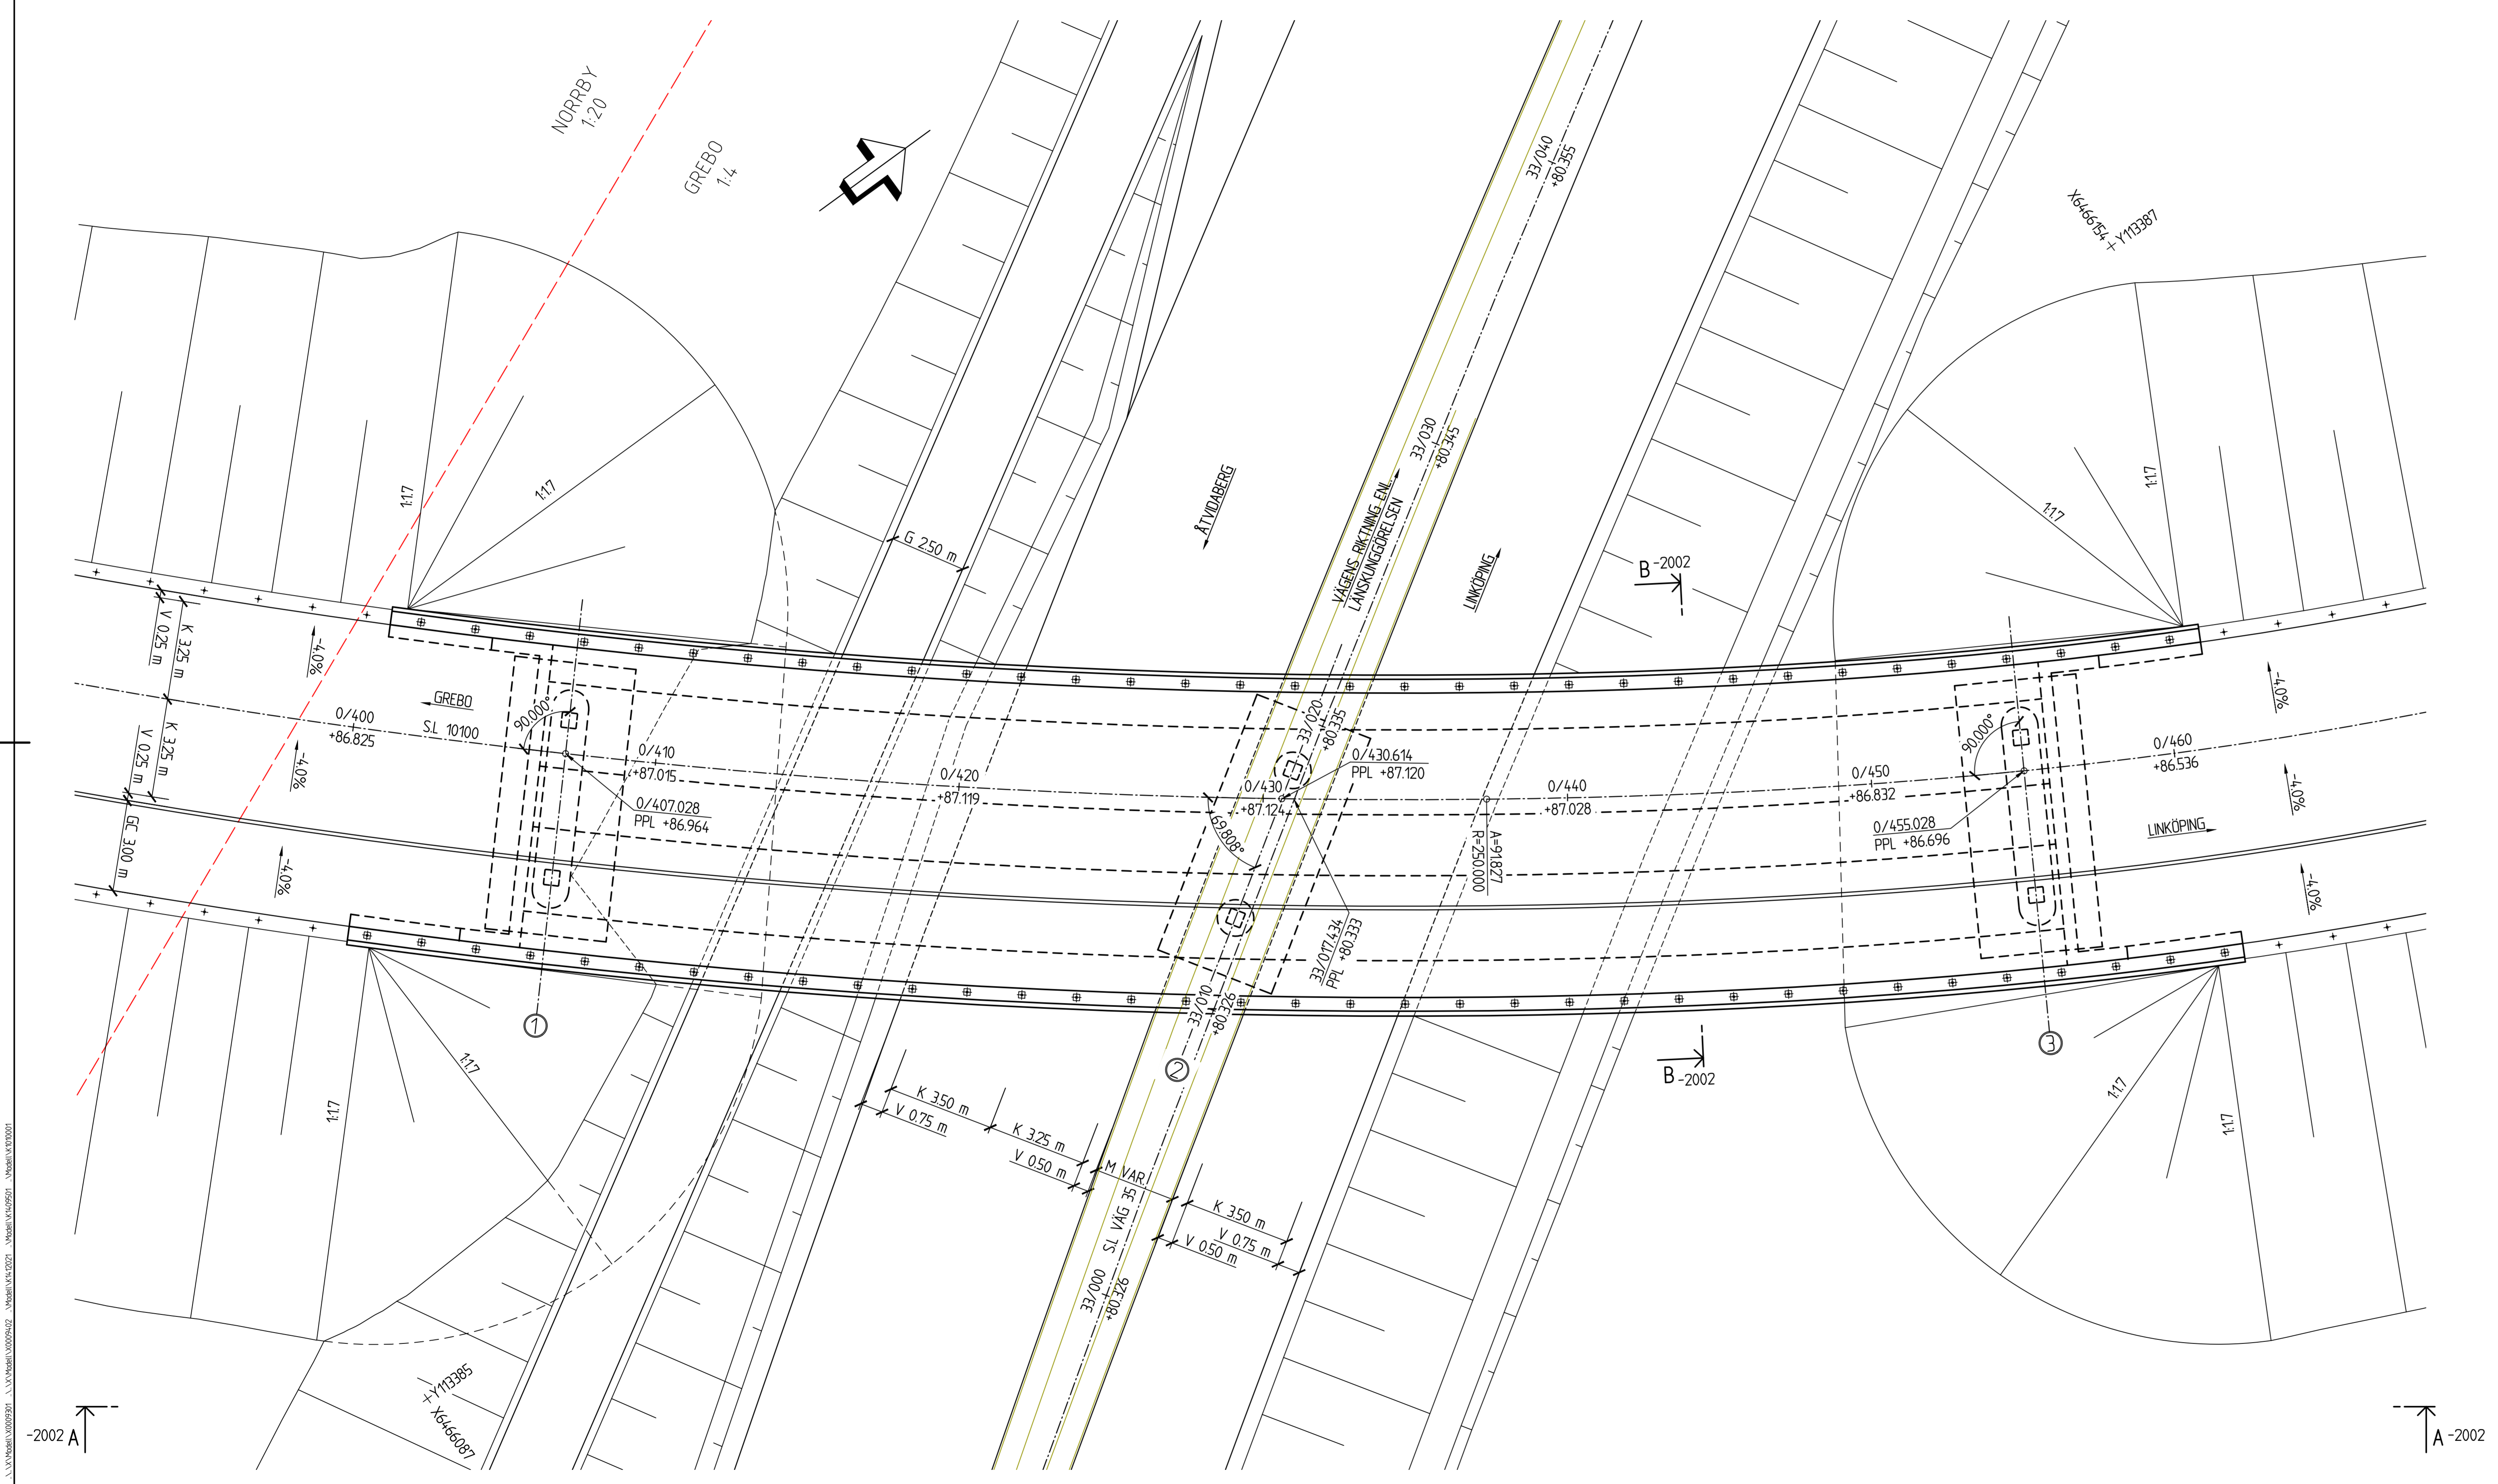

PLAN
SKALA 1:100

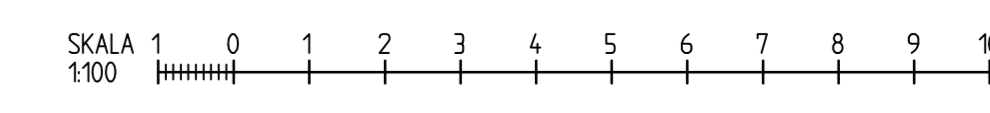

TYP AV PLAN		VÄGPLAN	
GRANDNINGSTATUS / SYFTE			
HANDLINGSTYP		FASTSTÄLLESESHANDLING	
DATA	2021-01-22	LEVERANS / ÄNDRINGS-PM	
OBJEKT	E-LÄN VÄG 35 ETAPPEN RÖSTEN-SANDTORPET		
GEOMRÅDE / BANDEL	1 VÄG 35		
ANLÄGGNINGSEDEL	41 BRO ÖVER VÄG 35		
TEKNIKNUMMER / NAMN	156795	KONSTRUKTIONNUMMER	
BESTÄLLARE	TRAFIKVERKET	LEVERANTÖR	SWECO
SKAPAD AV	A KASIC	UPPRÄTTNINGNUMMER	12704025
GRANSAD AV	T BRÜTAR	ANLÄGGNING	CIVIL
RITNINGSTYP	PLANRITNING		
TEKNIKFRÅGE / INNEHÅLL	KONSTRUKTIONER		
BESKRIVNING	BRO ÖVER VÄG 35 TPL GREBO FÖRSLAGSSKISS 1		
SKALA	1:100	FORMAT	A1F
RITNINGSDATUM	1 41 K 20 01	BLAD	NÄSTA BLAD
		BET	