


- - - - - MARKPROFIL 10.75 m VÄNSTER OM S.L. FAUNAPASSAGE
 - - - - - MARKPROFIL S.L. FAUNAPASSAGE
 ——— MARKPROFIL 10.75 m HÖGER OM S.L. FAUNAPASSAGE INOM () AVSER NORRA SIDAN

ALLMÄNNA ANVISNINGAR

SE RITNING 1 42 K 20 01


FÖRKLARINGAR

- *1 FRI HÖJD M.H.T FORDONSINTRÄNGNING
- ** SEKT VID ÖK HJÄSSA VALVBÄGE

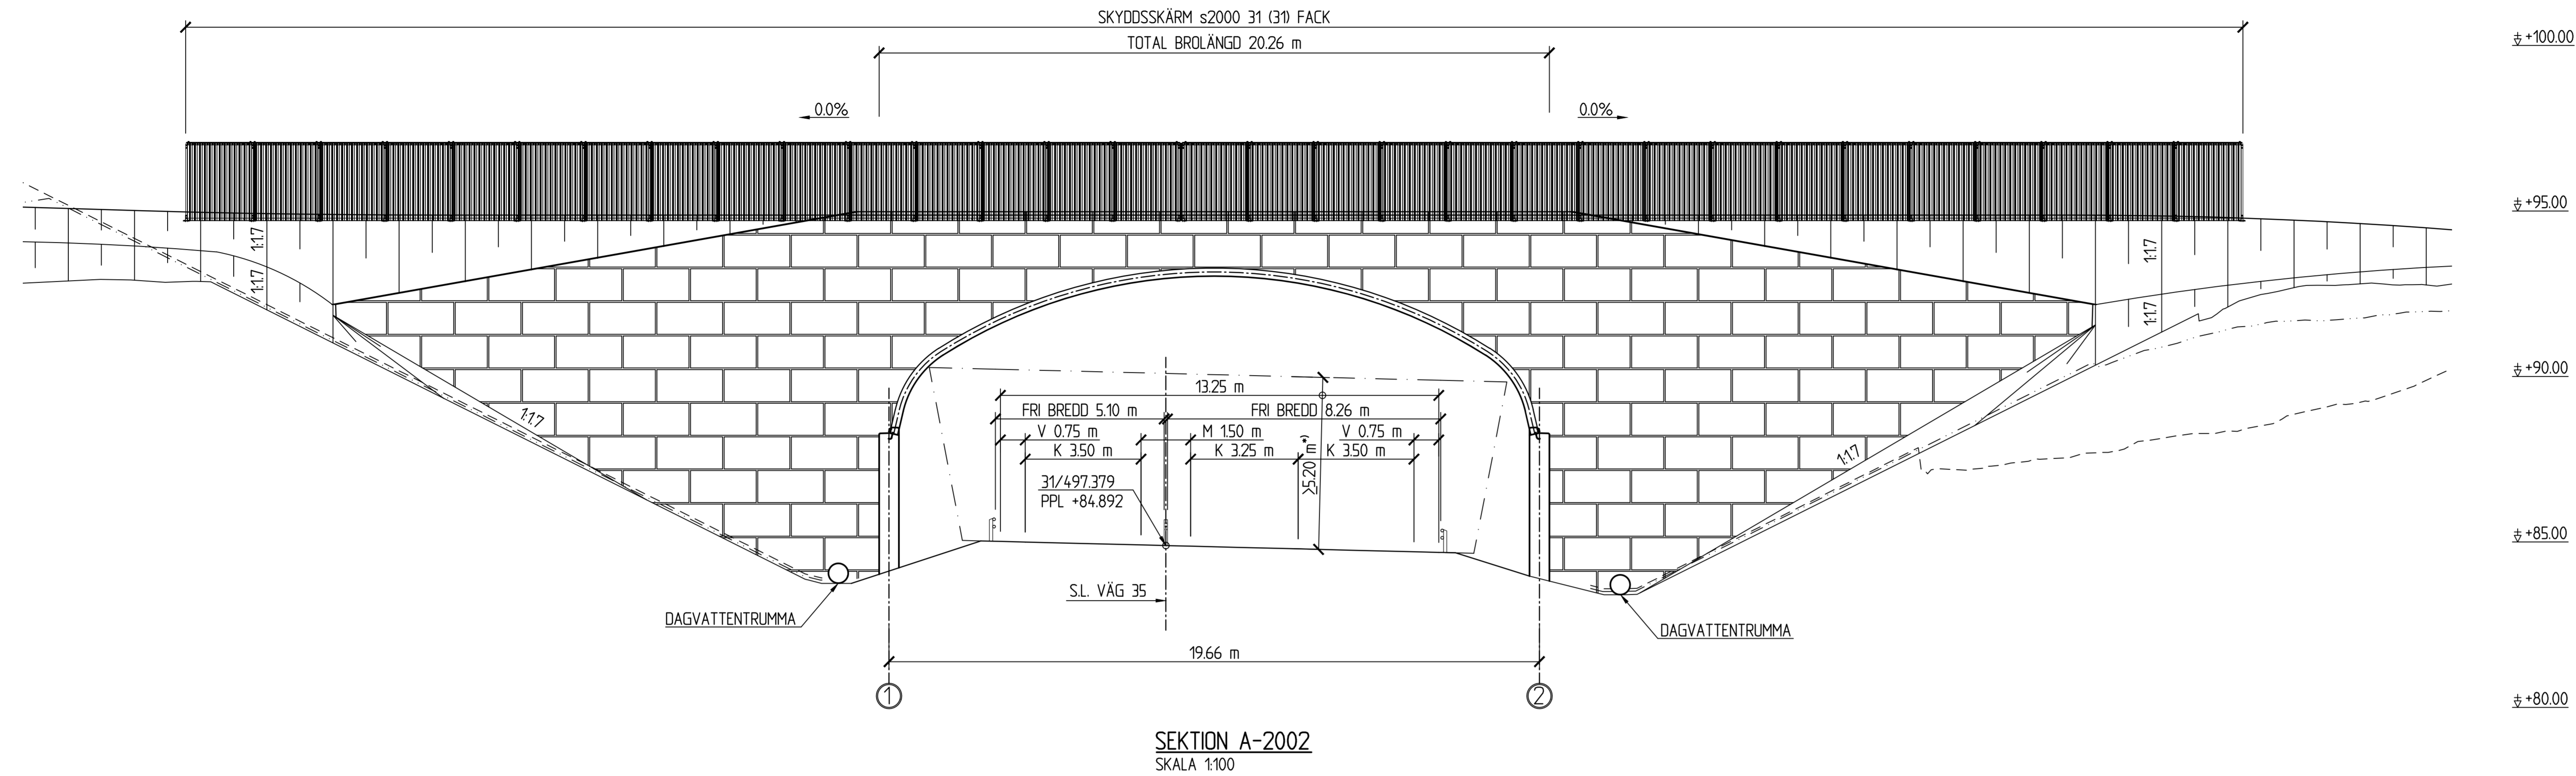


±100.00
 ±95.00
 ±90.00
 ±85.00
 ±80.00

SEKTION A-2002
SKALA 1:100

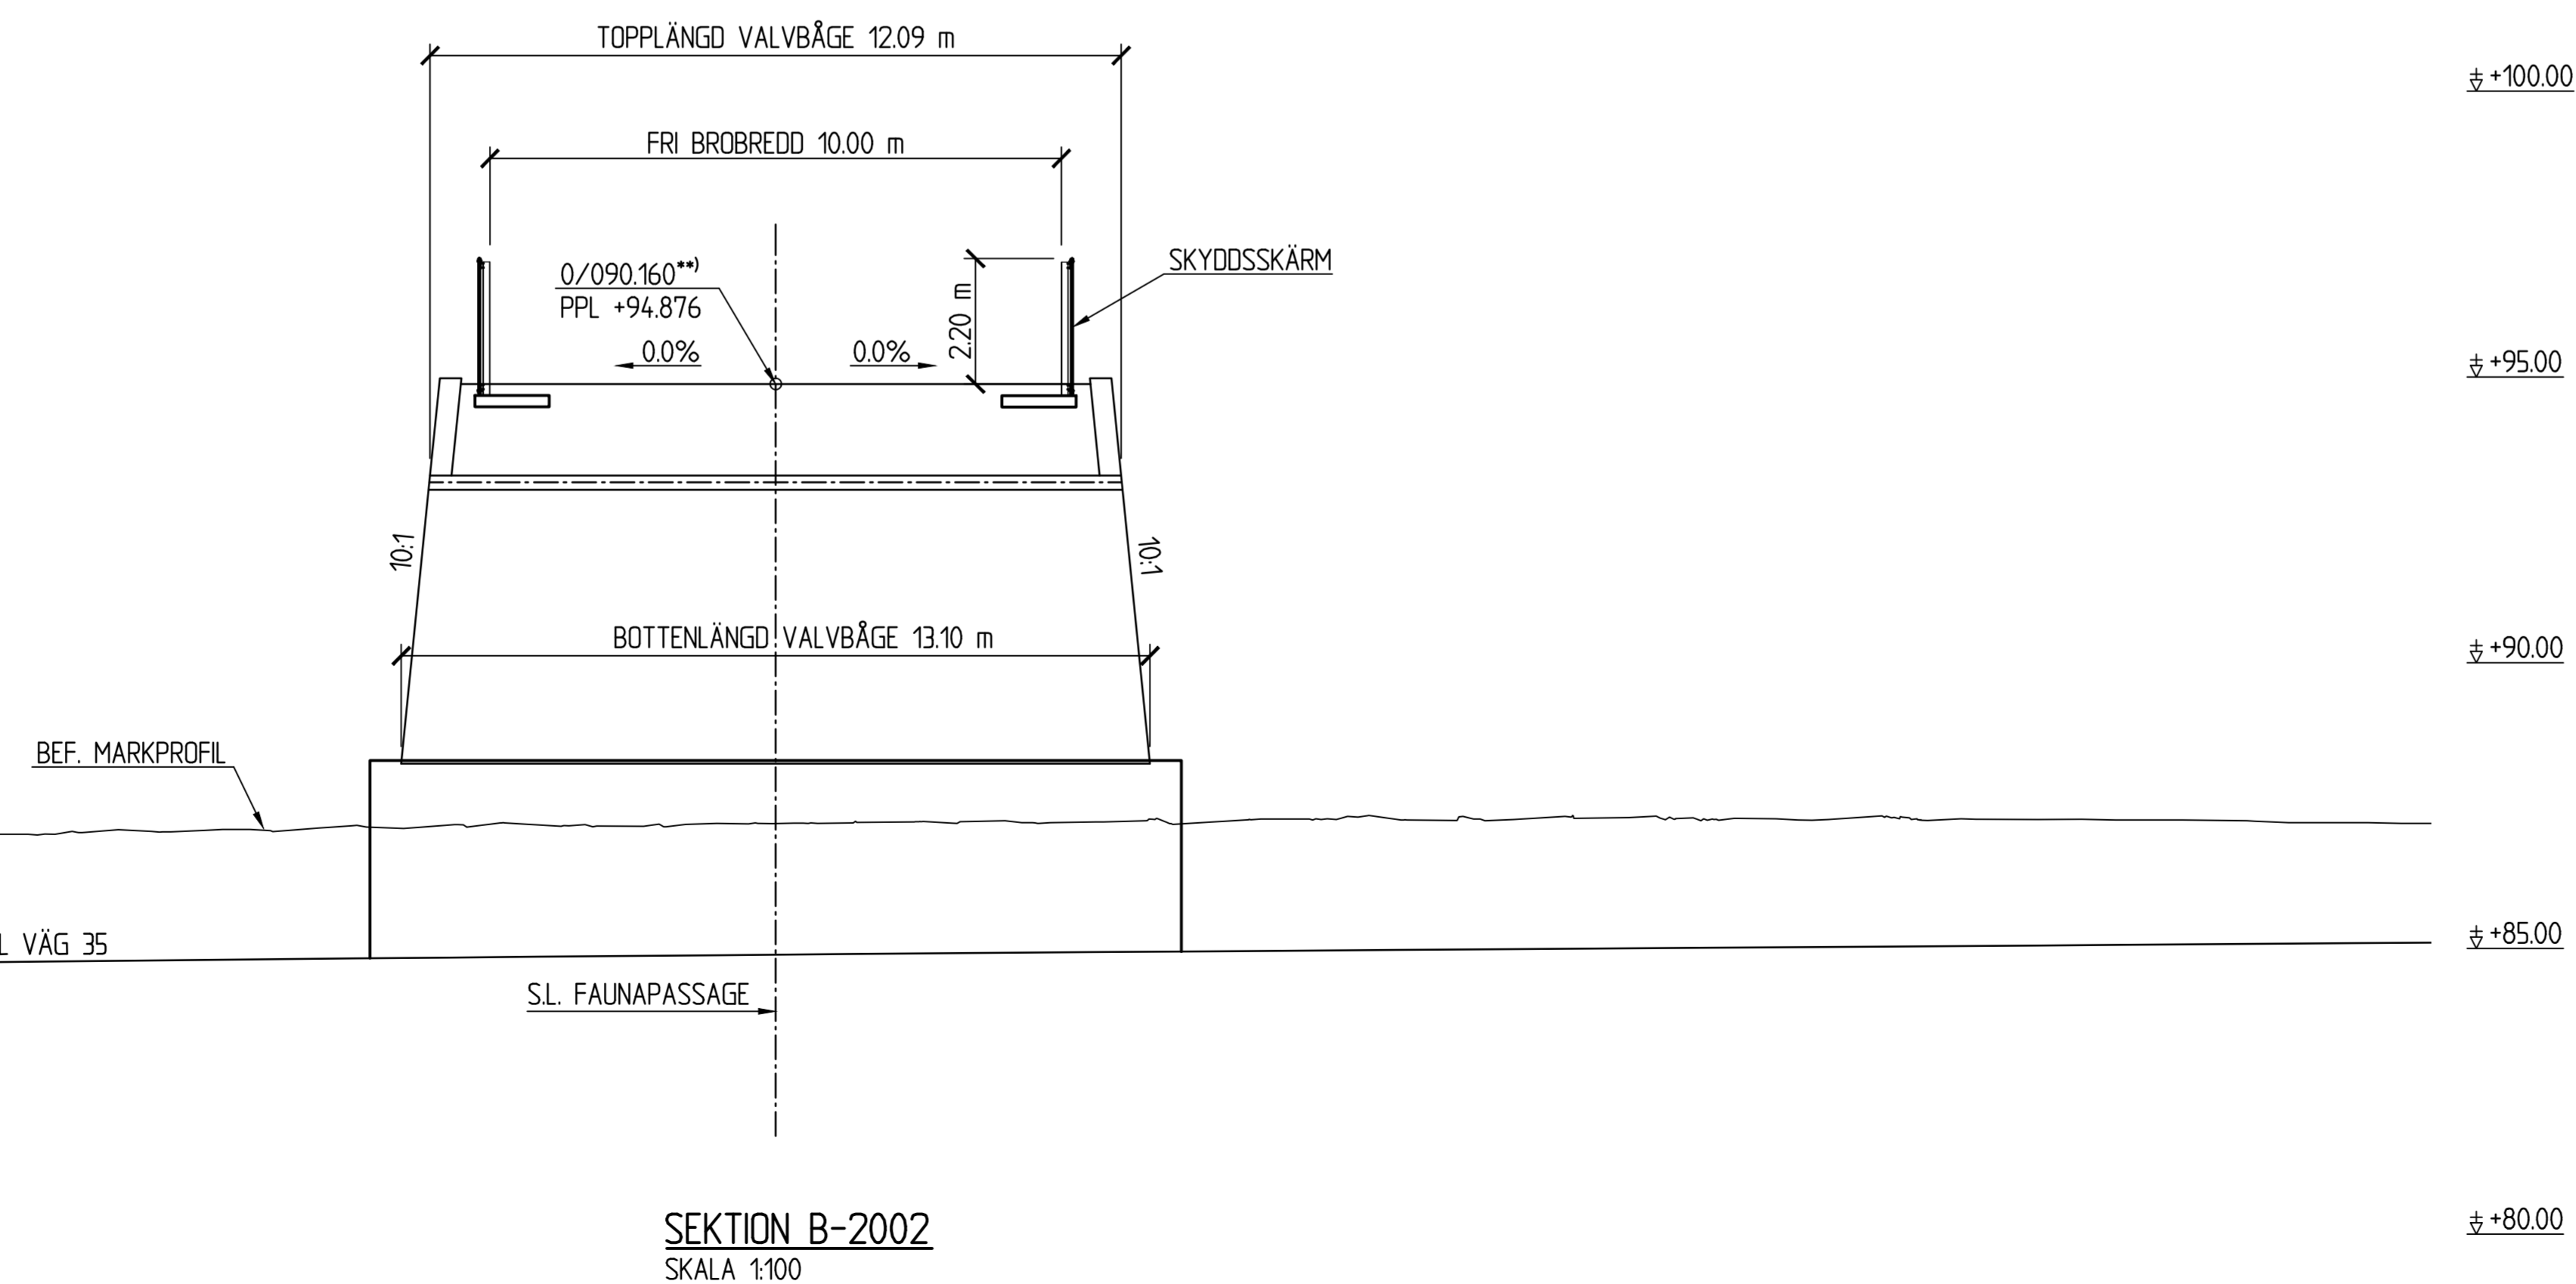

±100.00
 ±95.00
 ±90.00
 ±85.00
 ±80.00

SEKTION B-2002
SKALA 1:100

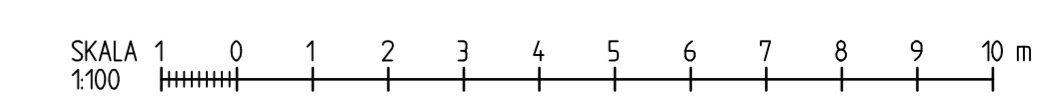

TYP AV PLAN		VÄGPLAN	
GRANSNINGSTATUS / SYFTE			
HANDLINGSTYP		FASTSTÄLLESEHANDLING	
DATUM	2021-01-22	LEVERANS / ÄNDRINGS-PM	
OBJEKT			
E-LÄN VÄG 35 ETAPPEN RÖSTEN-SANDTORPET			
DELOMRÅDE / BANDEL			
1 VÄG 35			
ANLÄGNINGSSEKTOR			
42 BRO - FAUNAPASSAGE			
PROJEKTNUMMER / KM	156795	KONSTRUKTIONSNUMMER	
BESTÄLLARE	TRAFIKVERKET	LEVERANTÖR	SWECO
PROJEKTLEDARE	A KASIC	PROJEKTSNUMMER	12704025
GRANSKAD AV	M WIBERG	AVDELNING	CIVIL
RITNINGSTYP			
SEKTIONS-RITNING			
TEKNIKNOMER / INNEHÅLL			
KONSTRUKTIONER			
BESKRIVNING			
FAUNAPASSAGE ÖVER VÄG 35 FÖRSLAGSSKISS 2			
SKALA	1:100	FÖRVALTNINGSNUMMER	A1F
RITNINGSNUMMER	1 42 K 20 02	BLAD	NÄSTA BLAD