


PROFIL
H 1:100 L 1:250

TECKENFÖRKLARING
 KOORDINATSYSTEM: SWEREF99 15 00
 HÖJDSYSTEM: RH2000
 GEOTEKNISKA BETECKNINGAR ENL. SGF (WWW.SGF.NET)
 RITNINGEN GÄLLER ENDAST GEOTEKNISK INFORMATION
 FRÅN UTFÖRDA UNDERSÖKNINGAR.

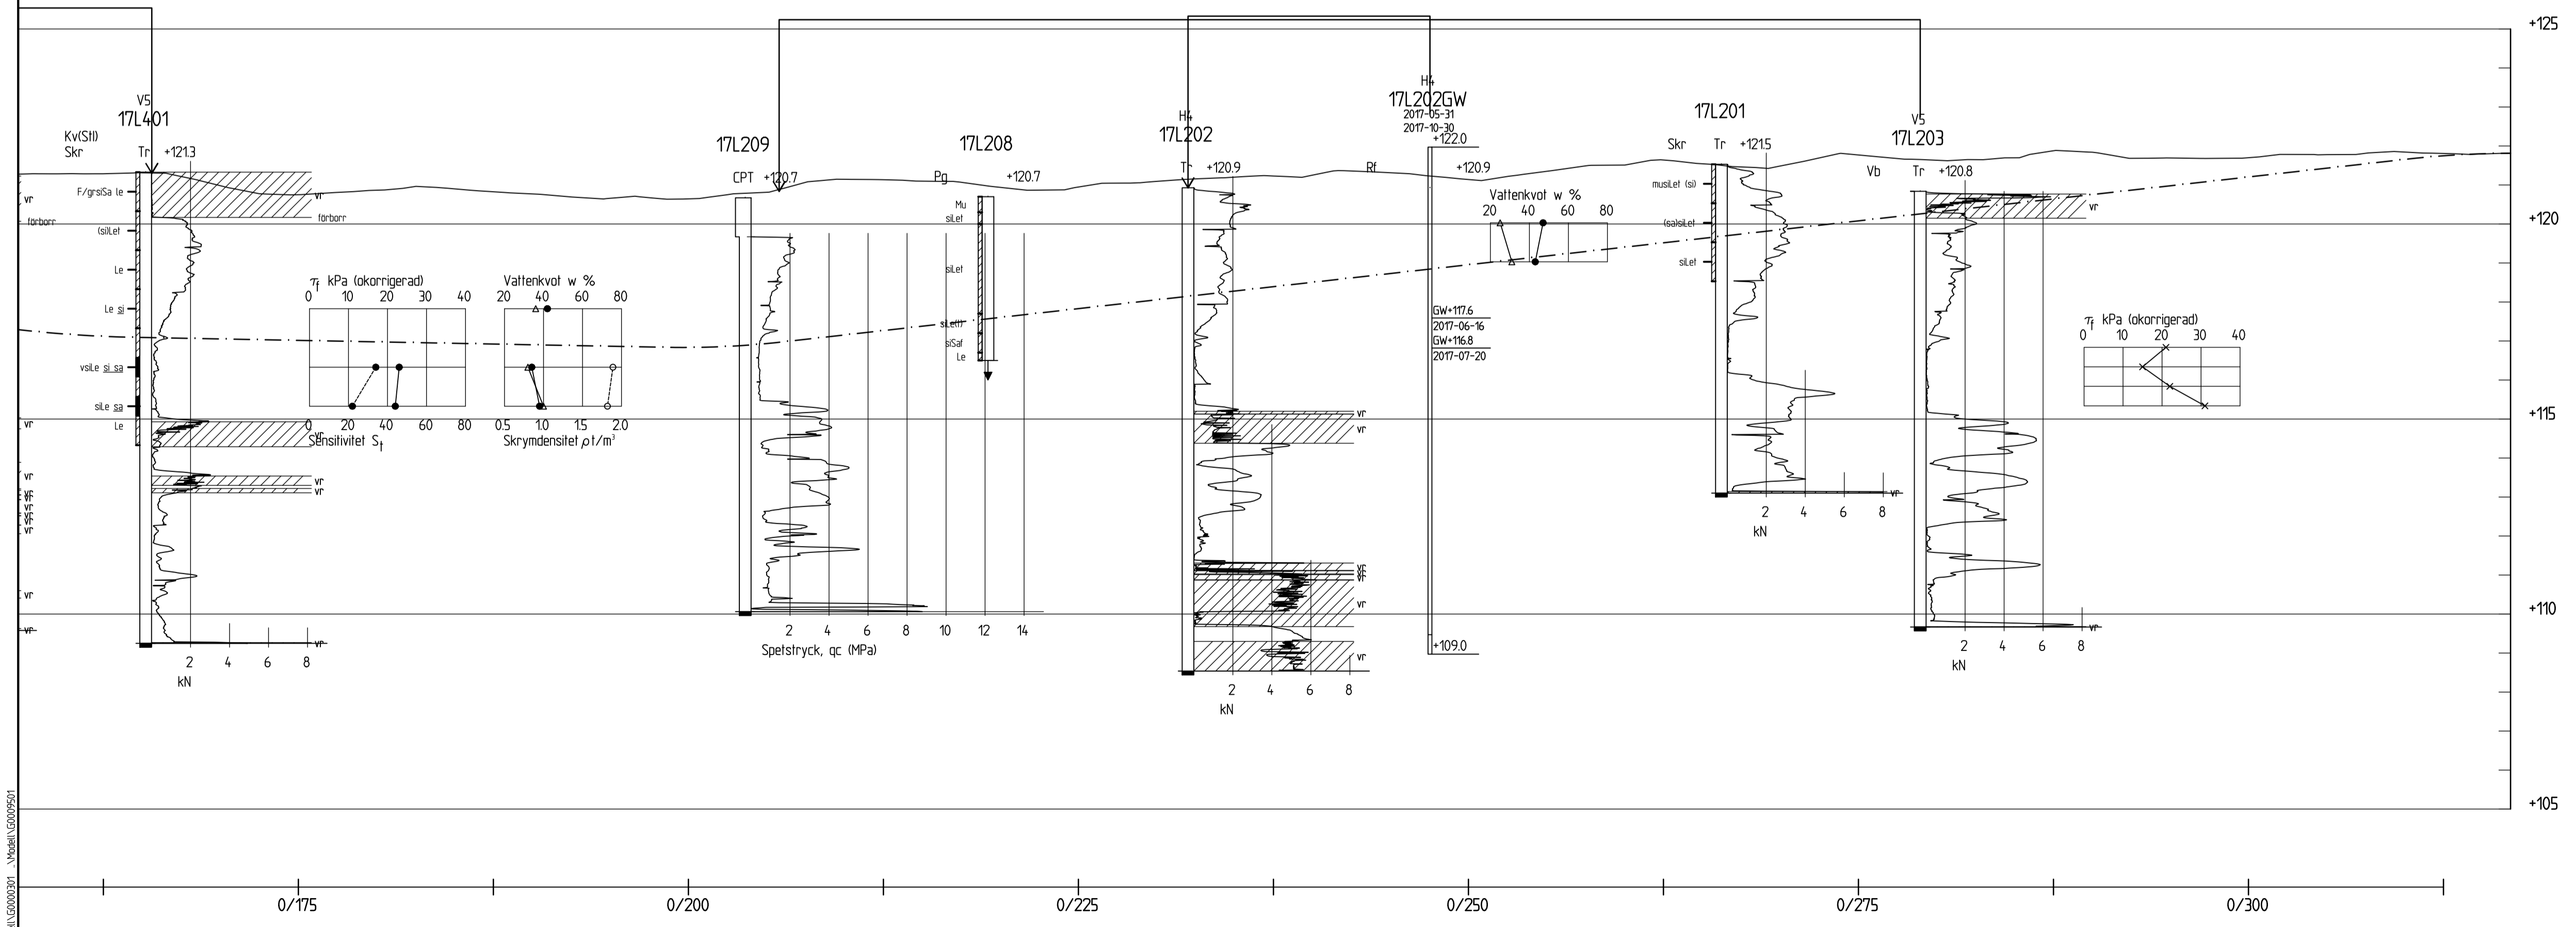


VÄGPLAN

GRANSKNINGSSTATUS / SYFTE	
HANDLINGSTYP GRANSKNINGSHANDLING	
DATUM 2017-11-06	LEVERANS / ÄNDRINGS-PM
OBJEKT E 18 EKEBYKORSET - KARLSKOGA	
DELOMRÅDE / BANDEL 1 E18 EKEBYKORSET	
ANLÄGGNINGSDR 33 GC-VÄG UNDER E18	
OBJEKTNUMMER / KM 152644	KONSTRUKTIONSNUMMER
BESTÄLLARE TRAFIKVERKET	LEVERANTÖR Loxia group
SKAPAD AV F HÖRNFELDT	UPPRÖSSNUMMER 15028
GRANSKAD AV L JOHANSSON	AVSÄJNING VÄG
RITNINGSTYP PROFILRITNING	
TEKNIKOMRÅDE / INNEHÅLL G GEOTEKNIK	
BESKRIVNING	
GEOTEKNISK UNDERSÖKNING 10601 - SEKTION 0/000 - 0/316	
SKALA H=1:100 L=1:250	FORMAT A1
RITNINGSNUMMER 1 33 G 03 01	FÖRVALTNINGSNUMMER
BLAD	NÄSTA BLAD
BET	

PÅSE: \\msb\152000031_152000031
 152000031

Ritning: 152000031_E18_Ekebykorset_152000031.dwg, Skapad av: Fredrik Hörnfeldt, 2017-11-06 10:31:03

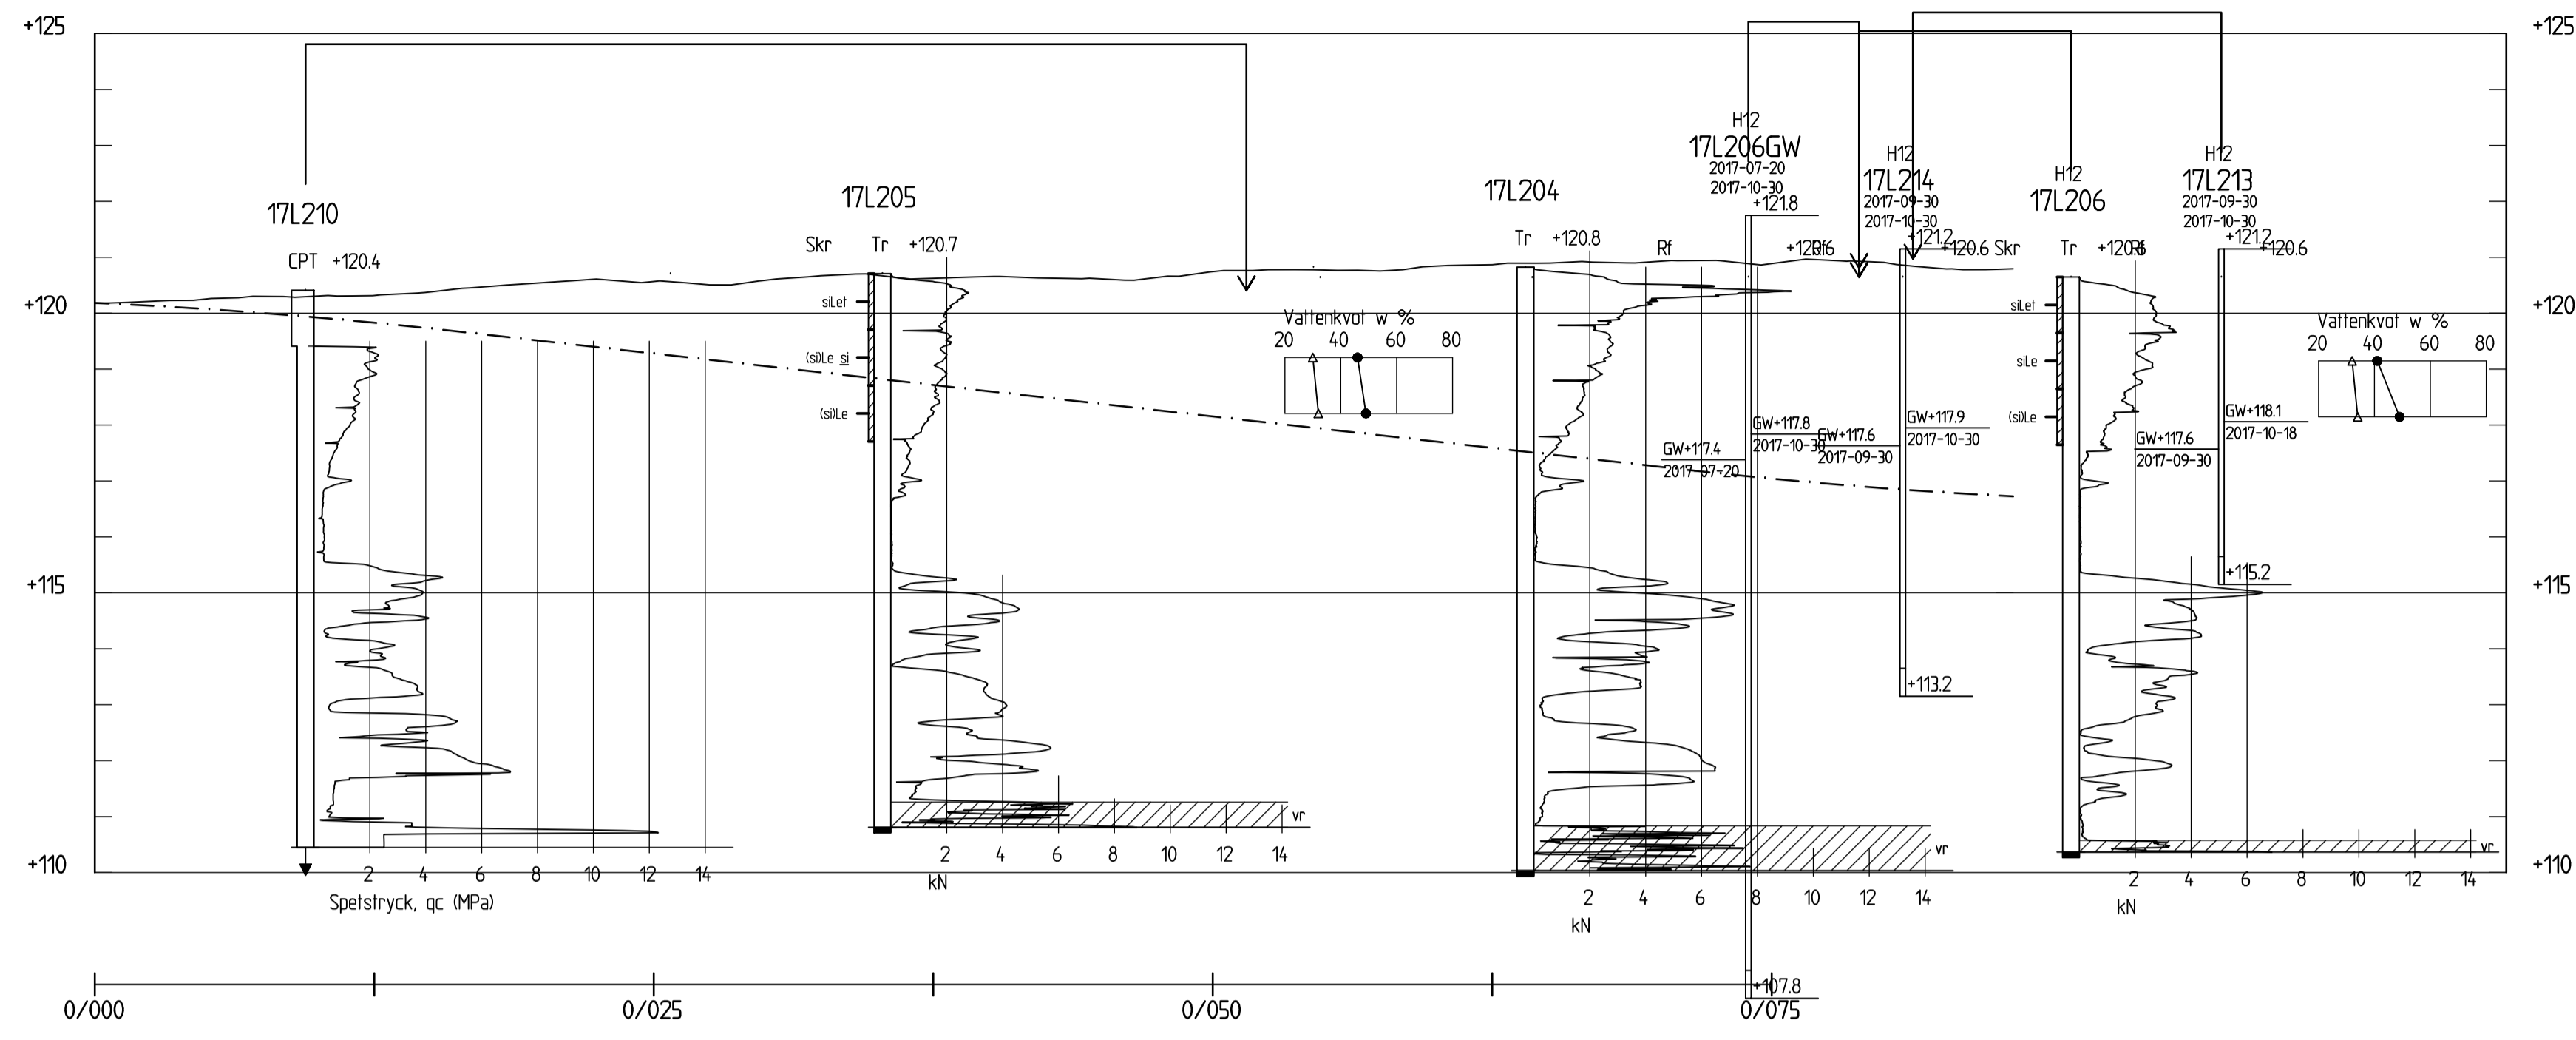


PROFIL
H 1: 100 L 1: 250

TECKENFÖRKLARING
 KOORDINATSYSTEM: SWEREF99 15 00
 HÖJDSYSTEM: RH2000
 GEOTEKNISKA BETECKNINGAR ENL. SGF (WWW.SGF.NET)
 RITNINGEN GÄLLER ENDAST GEOTEKNISK INFORMATION FRÅN UTFÖRDA UNDERSÖKNINGAR.

VÄGPLAN

GRANSKNINGSSTATUS / SYFTE		
HANDLINGSTYP GRANSKNINGSHANDLING		
DATUM 2017-11-06		LEVERANS / ÄNDRINGS-PM
OBJEKT E 18 EKEBYKORSET - KARLSKOGA		
DELOMRÅDE / BANDEL 1 E 18 EKEBYKORSET		
ANLÄGGNINGSDATUM 34 GC-VÄG ÖSTER OM GC-VÄG UNDER E18		
OBJEKTNUMMER / KM 152644	KONSTRUKTIONSNUMMER	
BESTÄLLARE TRAFIKVERKET	LEVERANTÖR Loxia group	
SKAPAD AV F HÖRNFELDT	UPPGÅVNINGSNUMMER 15028	
GRANSKAD AV L JOHANSSON	AVDELNING VÄG	
RITNINGSTYP PROFILRITNING		
TEKNIKOMRÅDE / INNEHÅLL G GEOTEKNIK		
BESKRIVNING GEOTEKNISK UNDERSÖKNING 10701 - SEKTION 0/000 - 0/085		
SKALA H=1:100 L=1:250 A1	FORMAT	FÖRVALTNINGSNUMMER
RITNINGSNUMMER 1 34 G 03 01	BLAD	NÄSTA BLAD BET

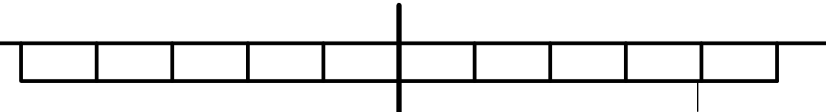

P:\SE... \MORAN\20090301... \MORAN\20090501

Ritning: L:\15028 E18 Ekebykorset\G_Architektur\102_Can\G\Bilder\134G0301.dwg, Skapad av: Fredrik Hörnfeldt 2017-10-31 10:33