

TECKENFÖRKLARING
MARKANSPRÅK

KOORDINATSYSTEM
SYSTEM I PLAN SWEREF 99 23 15
SYSTEM I HÖJD RH 2000

--- GRÄNS FÖR VÄGOMRÅDE

VERKSAMHETER/ÅTGÄRDER SOM UNDANTAS FRÅN FÖRBUD ENLIGT MILJÖBALKEN



- UNDANTAGEN GÄLLER HELA PLANEN
- N1 - FÖRBUDEN I 7:15 MB GÄLLER INTE BYGGANDE AV ALLMÄN VÄG
- N2 - SKYLDIGHETEN ATT GÖRA ANMÄLAN FÖR SAMRÅD ENLIGT 12:6 MB GÄLLER INTE FÖR DE VERKSAMHETER OCH ÅTGÄRDER SOM BEHOVS FÖR ATT BYGGA VÄGEN OCH SOM FASTSTÄLLS OCH INGÅR I VÄGOMRÅDE FÖR ALLMÄN VÄG ELLER OMRÅDE FÖR TILFÄLLEGT NYTTJÄNDERÄTT
- N3 - FÖRBUDEN SOM AVSER VERKSAMHET ELLER ÅTGÄRD INOM GENERellt BIODIVERSITÄTSMÅL (7:11 2 st. MB) GÄLLER INTE BYGGANDE AV ALLMÄN VÄG

SKYDDÅTGÄRDER OCH FÖRSIKTIGHETSMÅTT

- ALLA TRIMMER I NATURLIGA VATTENÖRAR SKA KONSTRUERAS SÅ ATT DE INTE UTGÖR VANDRINGSHINDER
- MARKERING ELLER AVGRÄNSNING AV SKYDDÅTGÄRD/FÖRSIKTIGHETSMÅTT
- GRÄNS FÖR BIODIVERSITÄTSMÅL OMRÅDE
- Sk1 - TÄTSKIKT OCH SKYDDSFYLL FÄR EJ SKADAS

ÖVRIGA BETECKNINGAR PÅ PLANKARTAN

- 0/100 VÄGKANTER MED
- +000,0 LÄNGDMÄTNING OCH HÖJDSÄTTNING
- TRAKTGRÄNS
- FASTIGHETSGRÄNS

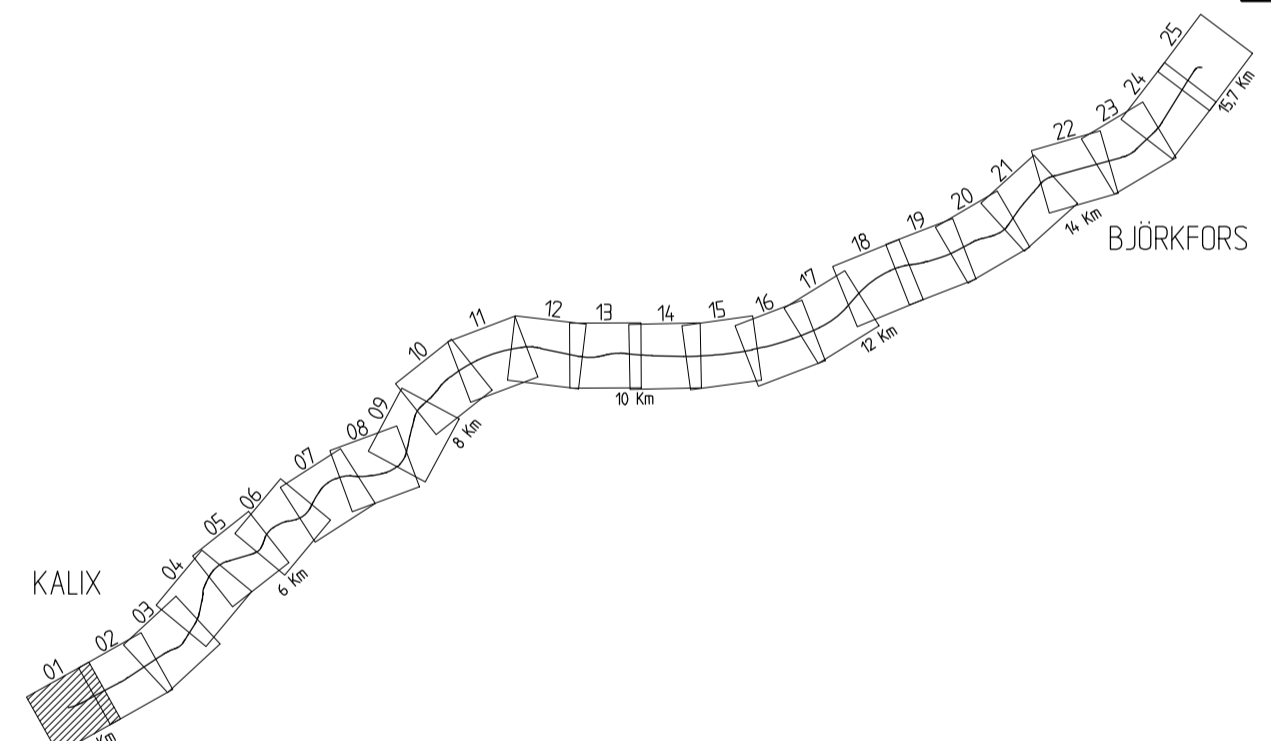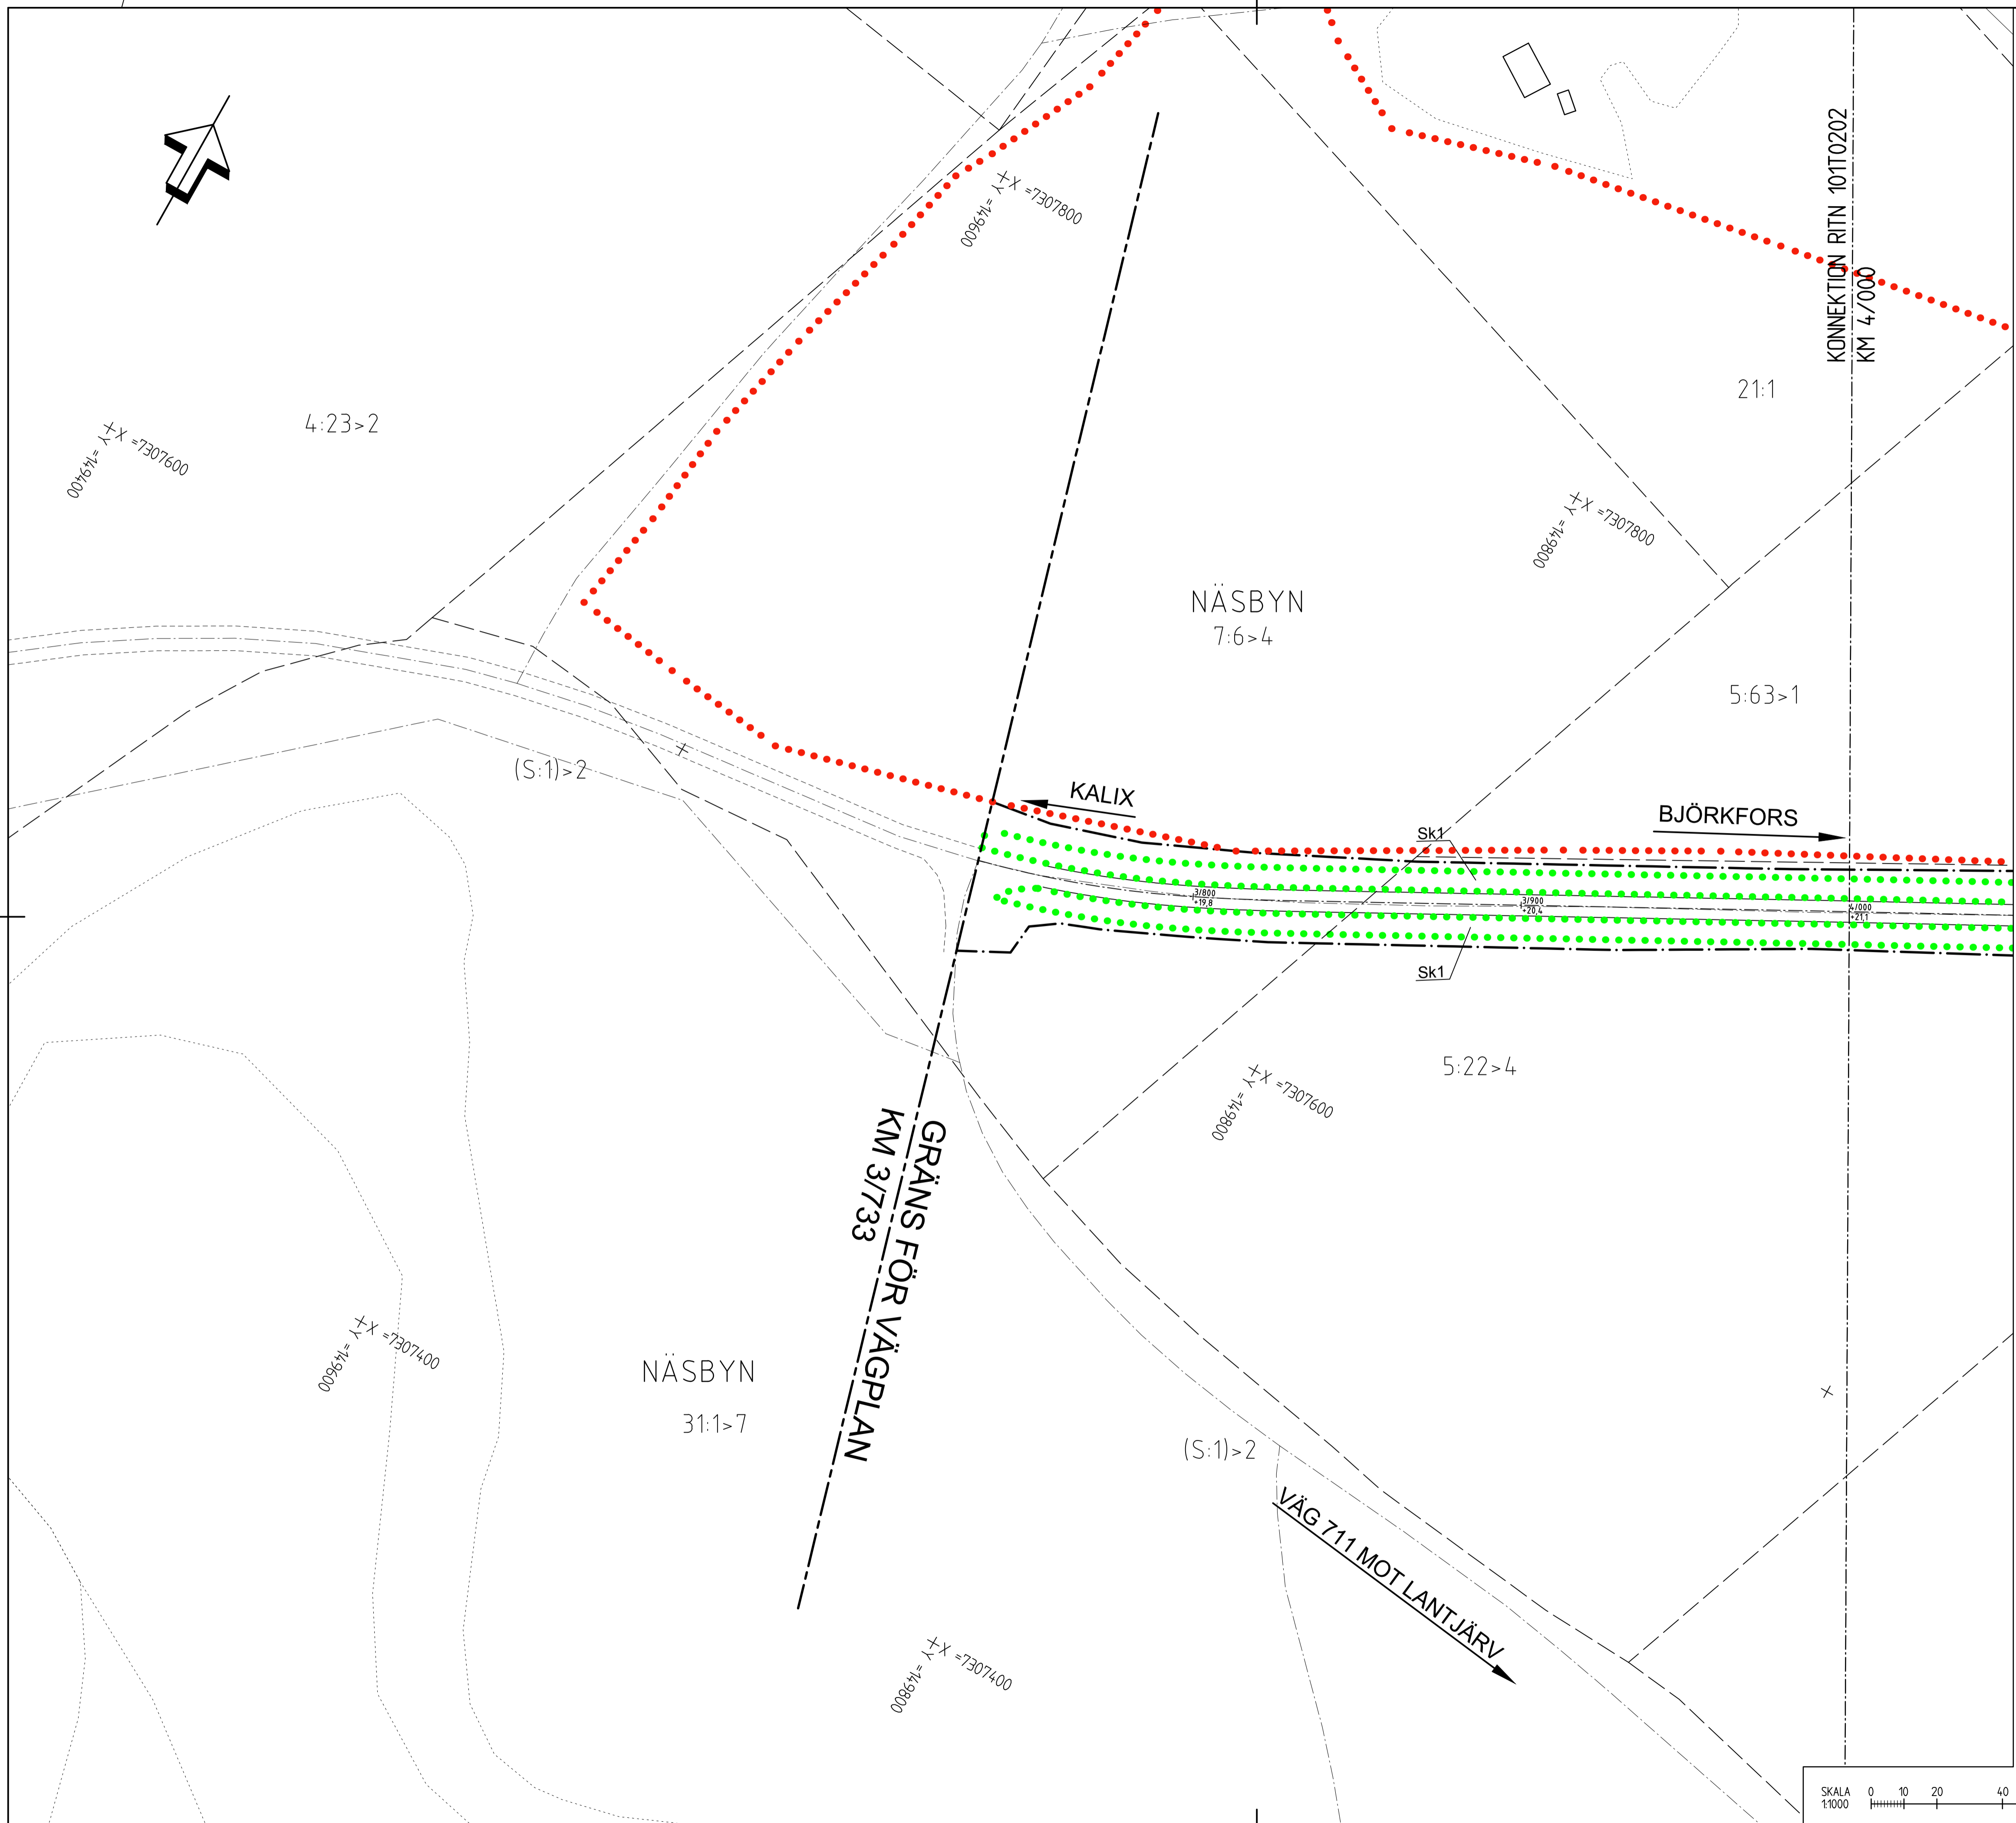

TYP AV PLAN		VÄGPLAN	
GRANSKNINGSSTATUS / SYFTE			
HANDLINGSTYP			
GRANSKNINGSHANDLING		LEVERANS / ÄNDRINGS-PM	
DATUM		2016-02-28	
OBJEKT			
KALIX - BJÖRKFORS			
DELOMRÅDE / BANDEL			
KALIX KOMMUN			
ANLÄGGNINGSDIAGRAM			
VÄG 720			
OBJEKTNUMMER / KM		KONSTRUKTIONNUMMER	
141953			
BESTÄLLARE		LEVERANTÖR	
TRAFIKVERKET		ÅF INFRASTRUCTURE	
SKAPAD AV		UPPRAGSNUMMER	
D.STAFFANS		708206	
GODKÄND AV		AVDELNING	
M.OLOFSSON		222470	
RITNINGSTYP			
PLANRITNING			
TEKNIKOMRÅDE / INNEHÅLL			
VÄGUTFORMNING OCH TRAFIK			
BESKRIVNING			
PLANKARTA			
KM 3/733 - 4/000			
SKALA		FÖRVALTNINGSNUMMER	
1:1000		A1	
RITNINGNUMMER		BLAD	
1 01 T 02 01		NÄSTA BLAD	
		BET	

