

TECKENFÖRKLARING
MARKANSPRÅK

- GRÄNS FÖR VÄGOMRÅDE
- AVGRÄNSNING MELLAN OLIKA TYPER AV MARKANSPRÅK

V NYTT VÄGOMRÅDE MED VÄGRÄTT

VERKSAMHETER/ÅTGÄRDER SOM UNDANTAS FRÅN FÖRBUD ENLIGT MILJÖBALKEN

- UNDANTAGEN GÄLLER HELA PLANEN
- N1 - FÖRBUDEN I 7:15 MB GÄLLER INTE BYGGANDE AV ALLMÄN VÄG
 - N2 - SKYDDIGHETEN ATT GÖRA ANMÄLAN FÖR SAMRÅD ENLIGT 12:6 MB GÄLLER INTE FÖR DE VERKSAMHETER OCH ÅTGÄRDER SOM BEHOVS FÖR ATT BYGGA VÄGEN OCH SOM FASTSTÄLLS OCH INGÅR I VÄGOMRÅDE FÖR ALLMÄN VÄG ELLER OMRÅDE FÖR TILLFALLE NYTTJÄNDERÄTT
 - N3 - FÖRBUDEN SOM AVSER VERKSAMHET ELLER ÅTGÄRD INOM GENERELLT BIODIVERSITÄTSMÅL (7:11 2 st. MB) GÄLLER INTE BYGGANDE AV ALLMÄN VÄG



SKYDDSÅTGÄRDER OCH FÖRSIKTIGHETSMÅTT

ALLA TRÄMMOR I NATURLIGA VATTENKÄRIG SKA KONSTRUERAS SÅ ATT DE INTE UTGÖR VANDRINGSHINDER

ÖVRIGA BETECKNINGAR PÅ PLANKARTAN

- 0/100 VÄGRÄNKANTER MED LÄNGDMÄTNING OCH HÖLDSÄTTNING
- VÄGRÄCKE
- TRAKTGRÄNS
- FASTIGHETSGRÄNS
- VÄGTRUMMA

KOORDINATSYSTEM
SYSTEM I PLAN SWEREF 99 23 15
SYSTEM I HÖJD RH 2000

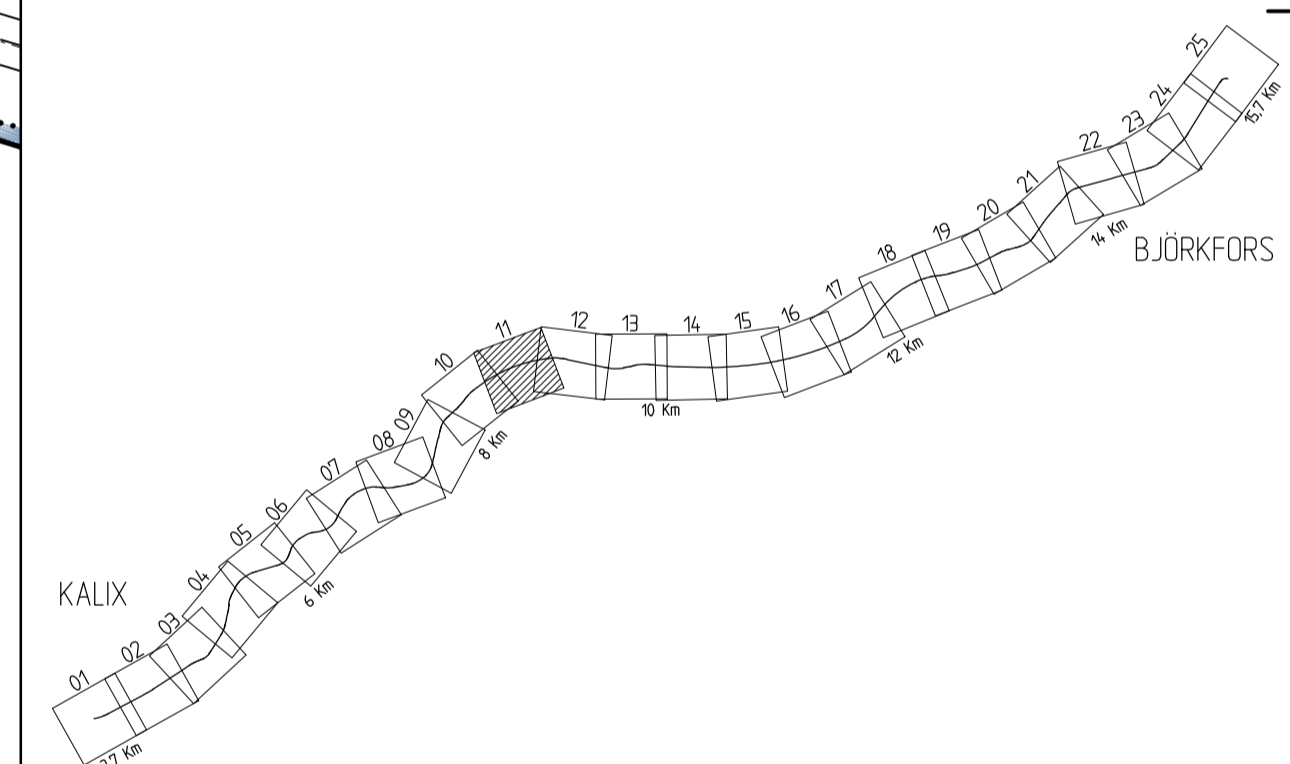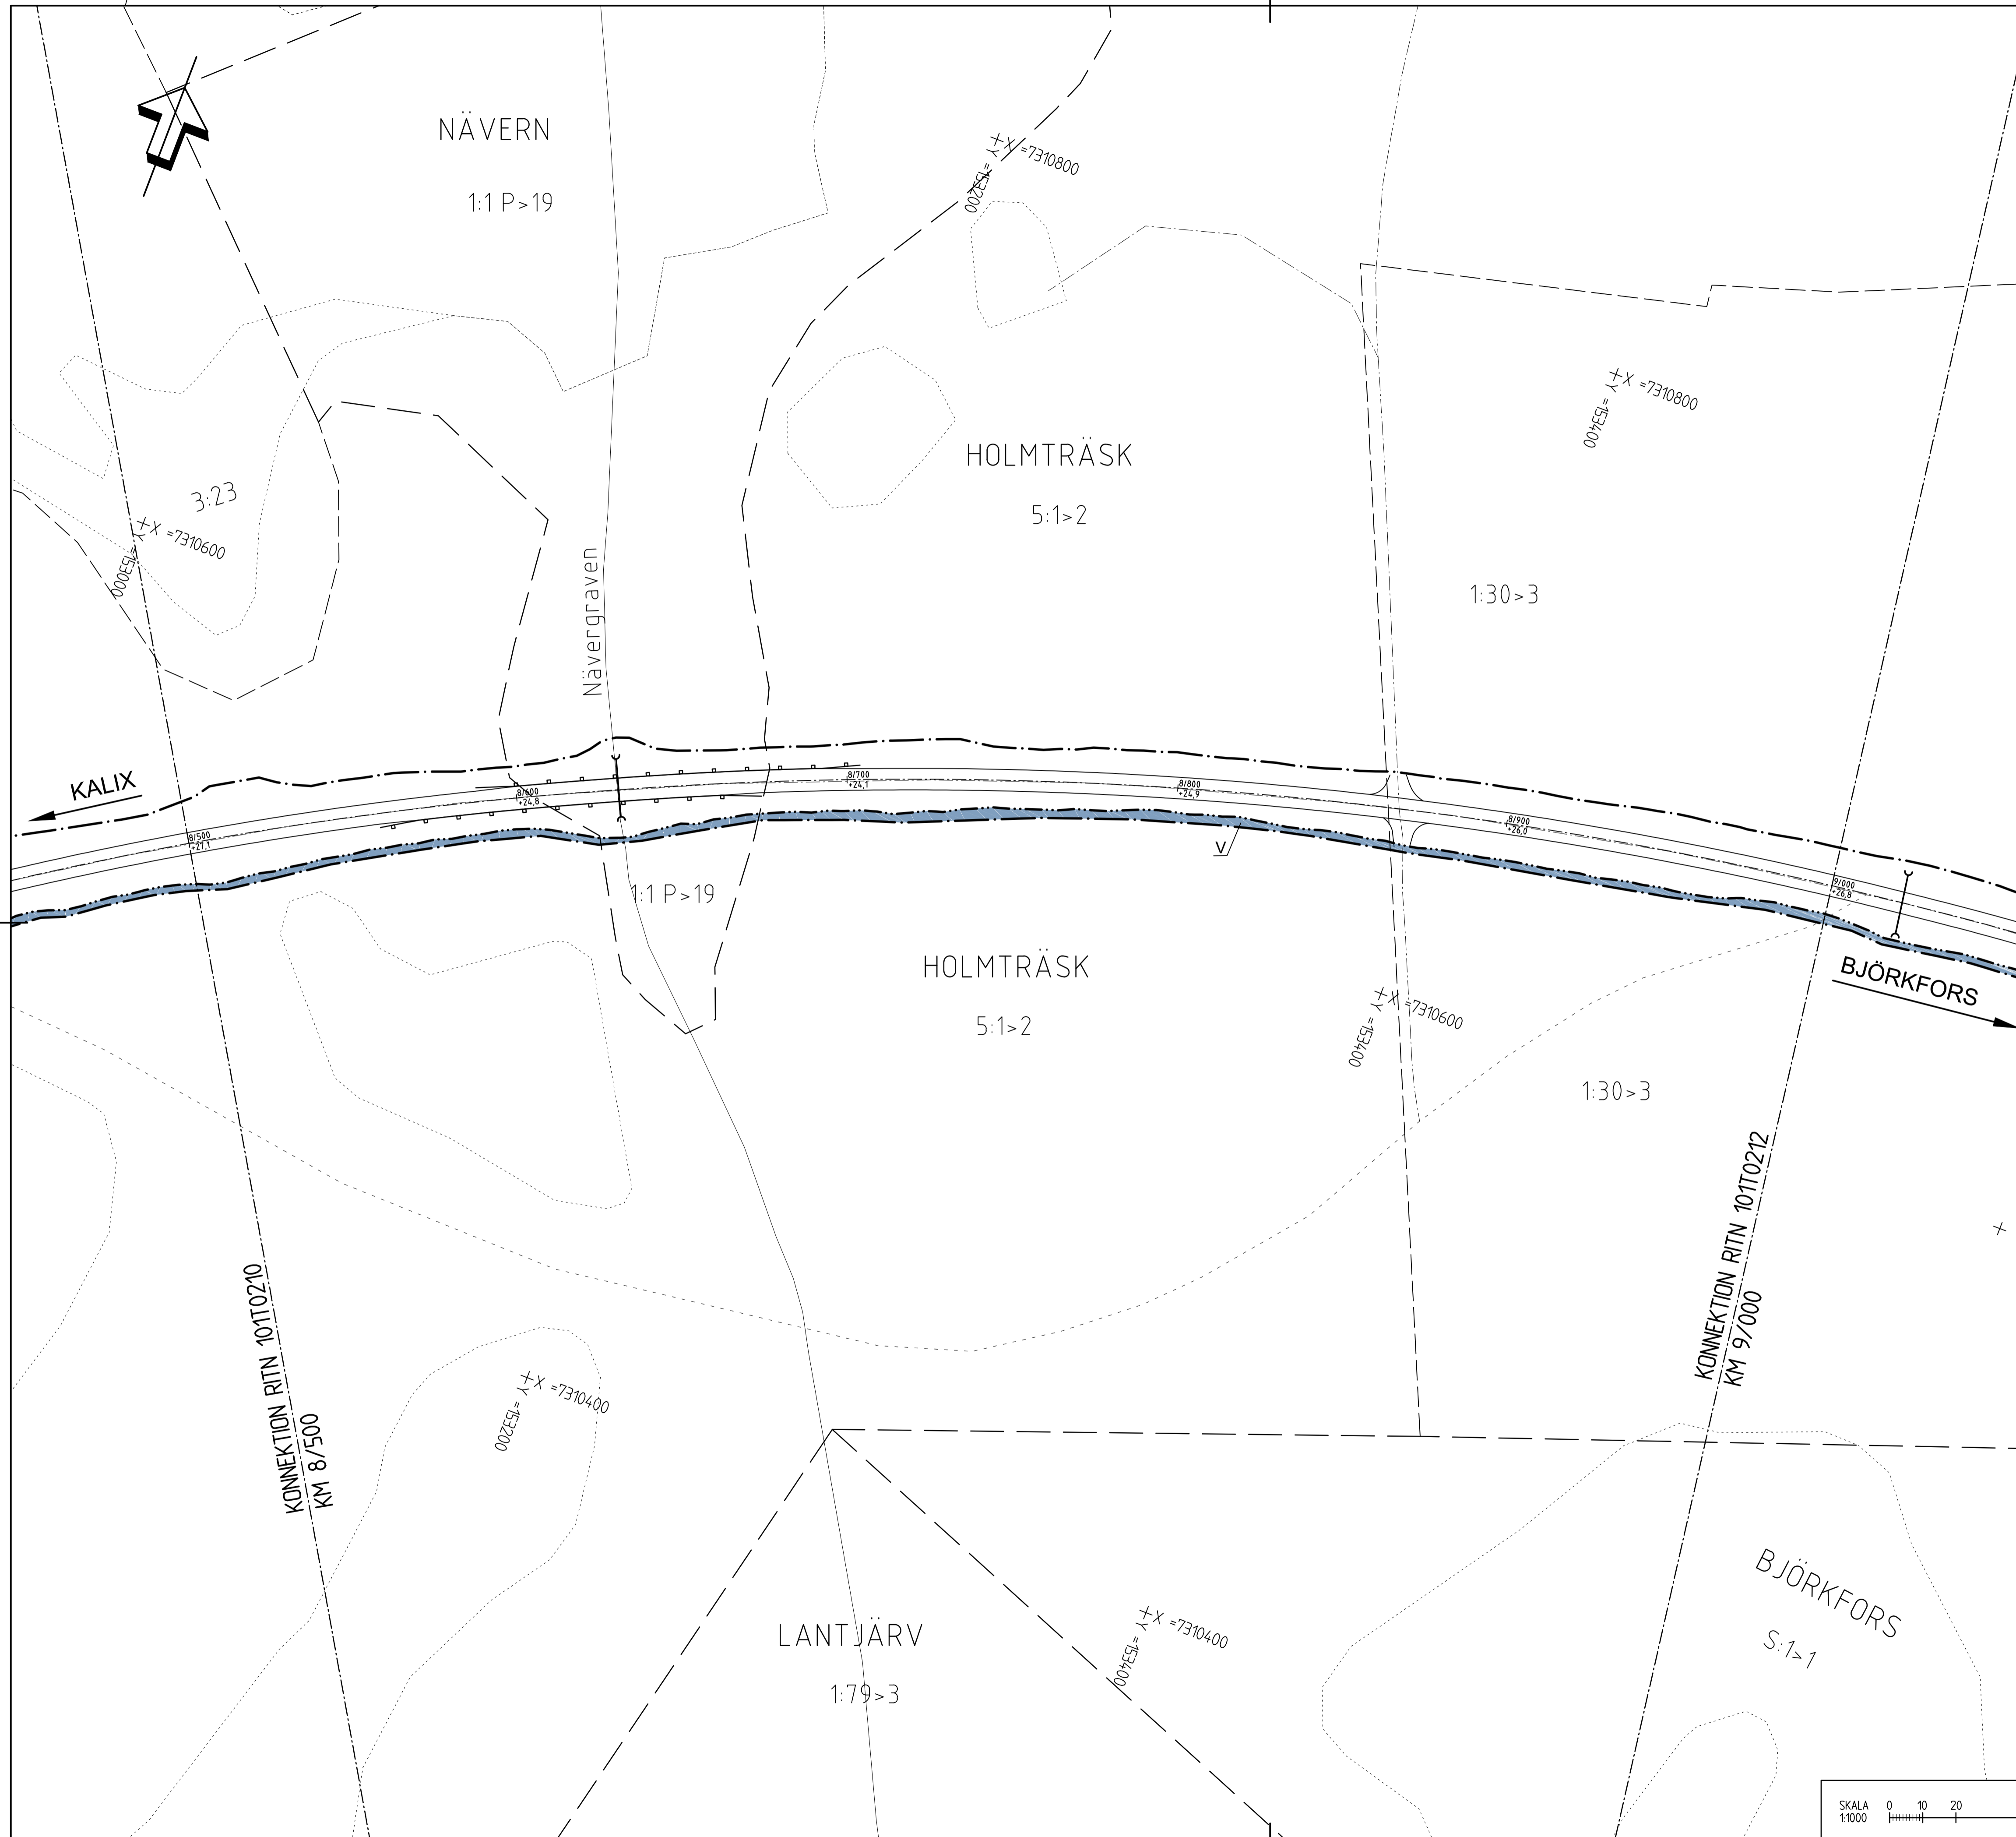

TYP AV PLAN		VÄGPLAN	
GRANSKNINGSSTATUS / SYFTE			
HANDLINGSTYP			
GRANSKNINGSHANDLING			
DATUM	2016-02-28	LEVERANS / ÄNDRINGS-PM	
OBJEKT	KALIX - BJÖRKFORS		
DELOMRÅDE / BANDEL			
KALIX KOMMUN			
ANLÄGGNINGSD. VÄG 720			
OBJEKTNUMMER / KM	141953	KONSTRUKTIONNUMMER	
BESTÄLLARE	TRAFIKVERKET	LEVERANTÖR	ÅF INFRASTRUCTURE
SKAPAD AV	D.STAFFANS	UPPDRAGNUMMER	708206
GODKÄND AV	M.OLOFSSON	AVDELNING	222470
RITNINGSTYP			
PLANRITNING			
TEKNIKOMRÅDE / INNEHÅLL			
VÄGUTFORMNING OCH TRAFIK			
BESKRIVNING			
PLANKARTA KM 8/500 - 9/000			
SKALA	1:1000	FORMAT	A1
RITNINGNUMMER	1 01 T 02 11	FÖRVALTNINGSNUMMER	
BLAD	NÄSTA BLAD	BET	

