

TECKENFÖRKLARING  
MARKANSPRÅK



- GRÄNS FÖR VÄGOMRÅDE
- - - - - AVGRÄNSNING MELLAN OLIKA TYPER AV MARKANSPRÅK
- V NYTT VÄGOMRÅDE MED VÄGRÄTT
- Vi NYTT VÄGOMRÅDE MED INSKRÄNKT VÄGRÄTT
- T1 TILFÄLLIG NYTTJÄNDERÄTT, FÄR UNDER BYGGTIDEN NYTTJAS SOM ETABLERINGSYTA
- T2 TILFÄLLIG NYTTJÄNDERÄTT, FÄR UNDER BYGGTIDEN ENDAST NYTTJAS SOM TILFÄLLIG VÄG MELLAN ETABLERINGSYTOR

VERKSAMHETER/ÅTGÄRDER SOM UNDANTAS FRÅN FÖRBUD ENLIGT MILJÖBALKEN  
UNDANTAGEN GÄLLER HELA PLANEN  
N1 - FÖRBUDEN I 7:15 MB GÄLLER INTE BYGGANDE AV ALLMÄN VÄG  
N2 - SKYLDIGHETEN ATT GÖRA ANMÄLAN FÖR SAMRÅD ENLIGT 12:6 MB GÄLLER INTE FÖR DE VERKSAMHETER OCH ÅTGÄRDER SOM BEHÖVS FÖR ATT BYGGA VÄGEN OCH SOM FASTSTÄLLS OCH INGÅR I VÄGOMRÅDE FÖR ALLMÄN VÄG ELLER OMRÅDE FÖR TILFÄLLIG NYTTJÄNDERÄTT  
N3 - FÖRBUDEN SOM AVSER VERKSAMHET ELLER ÅTGÄRD INOM GENERellt BIOTOPSKYDDSOmrÅDE (7:11 2 st. MB) GÄLLER INTE BYGGANDE AV ALLMÄN VÄG

SKYDDÅTGÄRDER OCH FÖRSIKTIGHETSMÅTT  
ALLA TRÄMMOR I NATURLIGA VÄTTEÖRAG SKA KONSTRUERAS SÅ ATT DE INTE UTGÖR VANDRINGSHINDER

ÖVRIGA BETECKNINGAR PÅ PLANKARTAN

- VÄGBANEKANTER MED LÄNGDMÄTNING OCH HÖJDSÄTTNING
- TRAKTGRÄNS
- FASTIGHETSGRÄNS
- VÄGTRUMMA

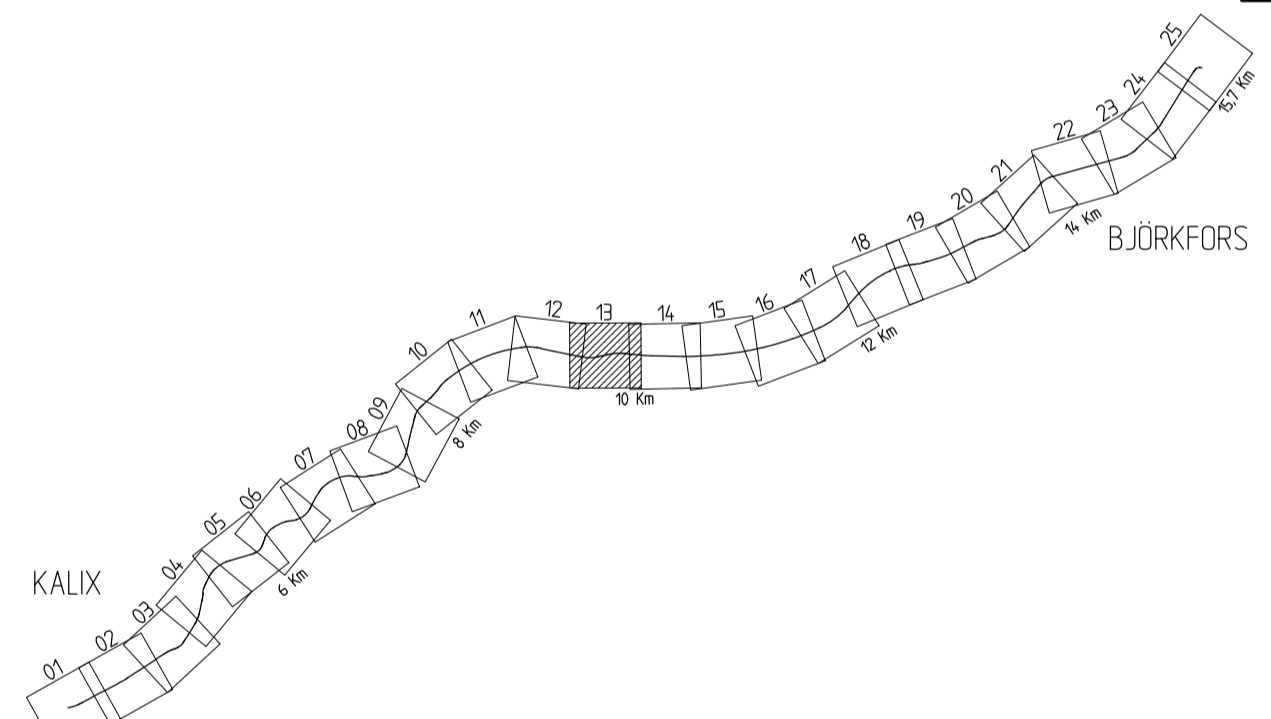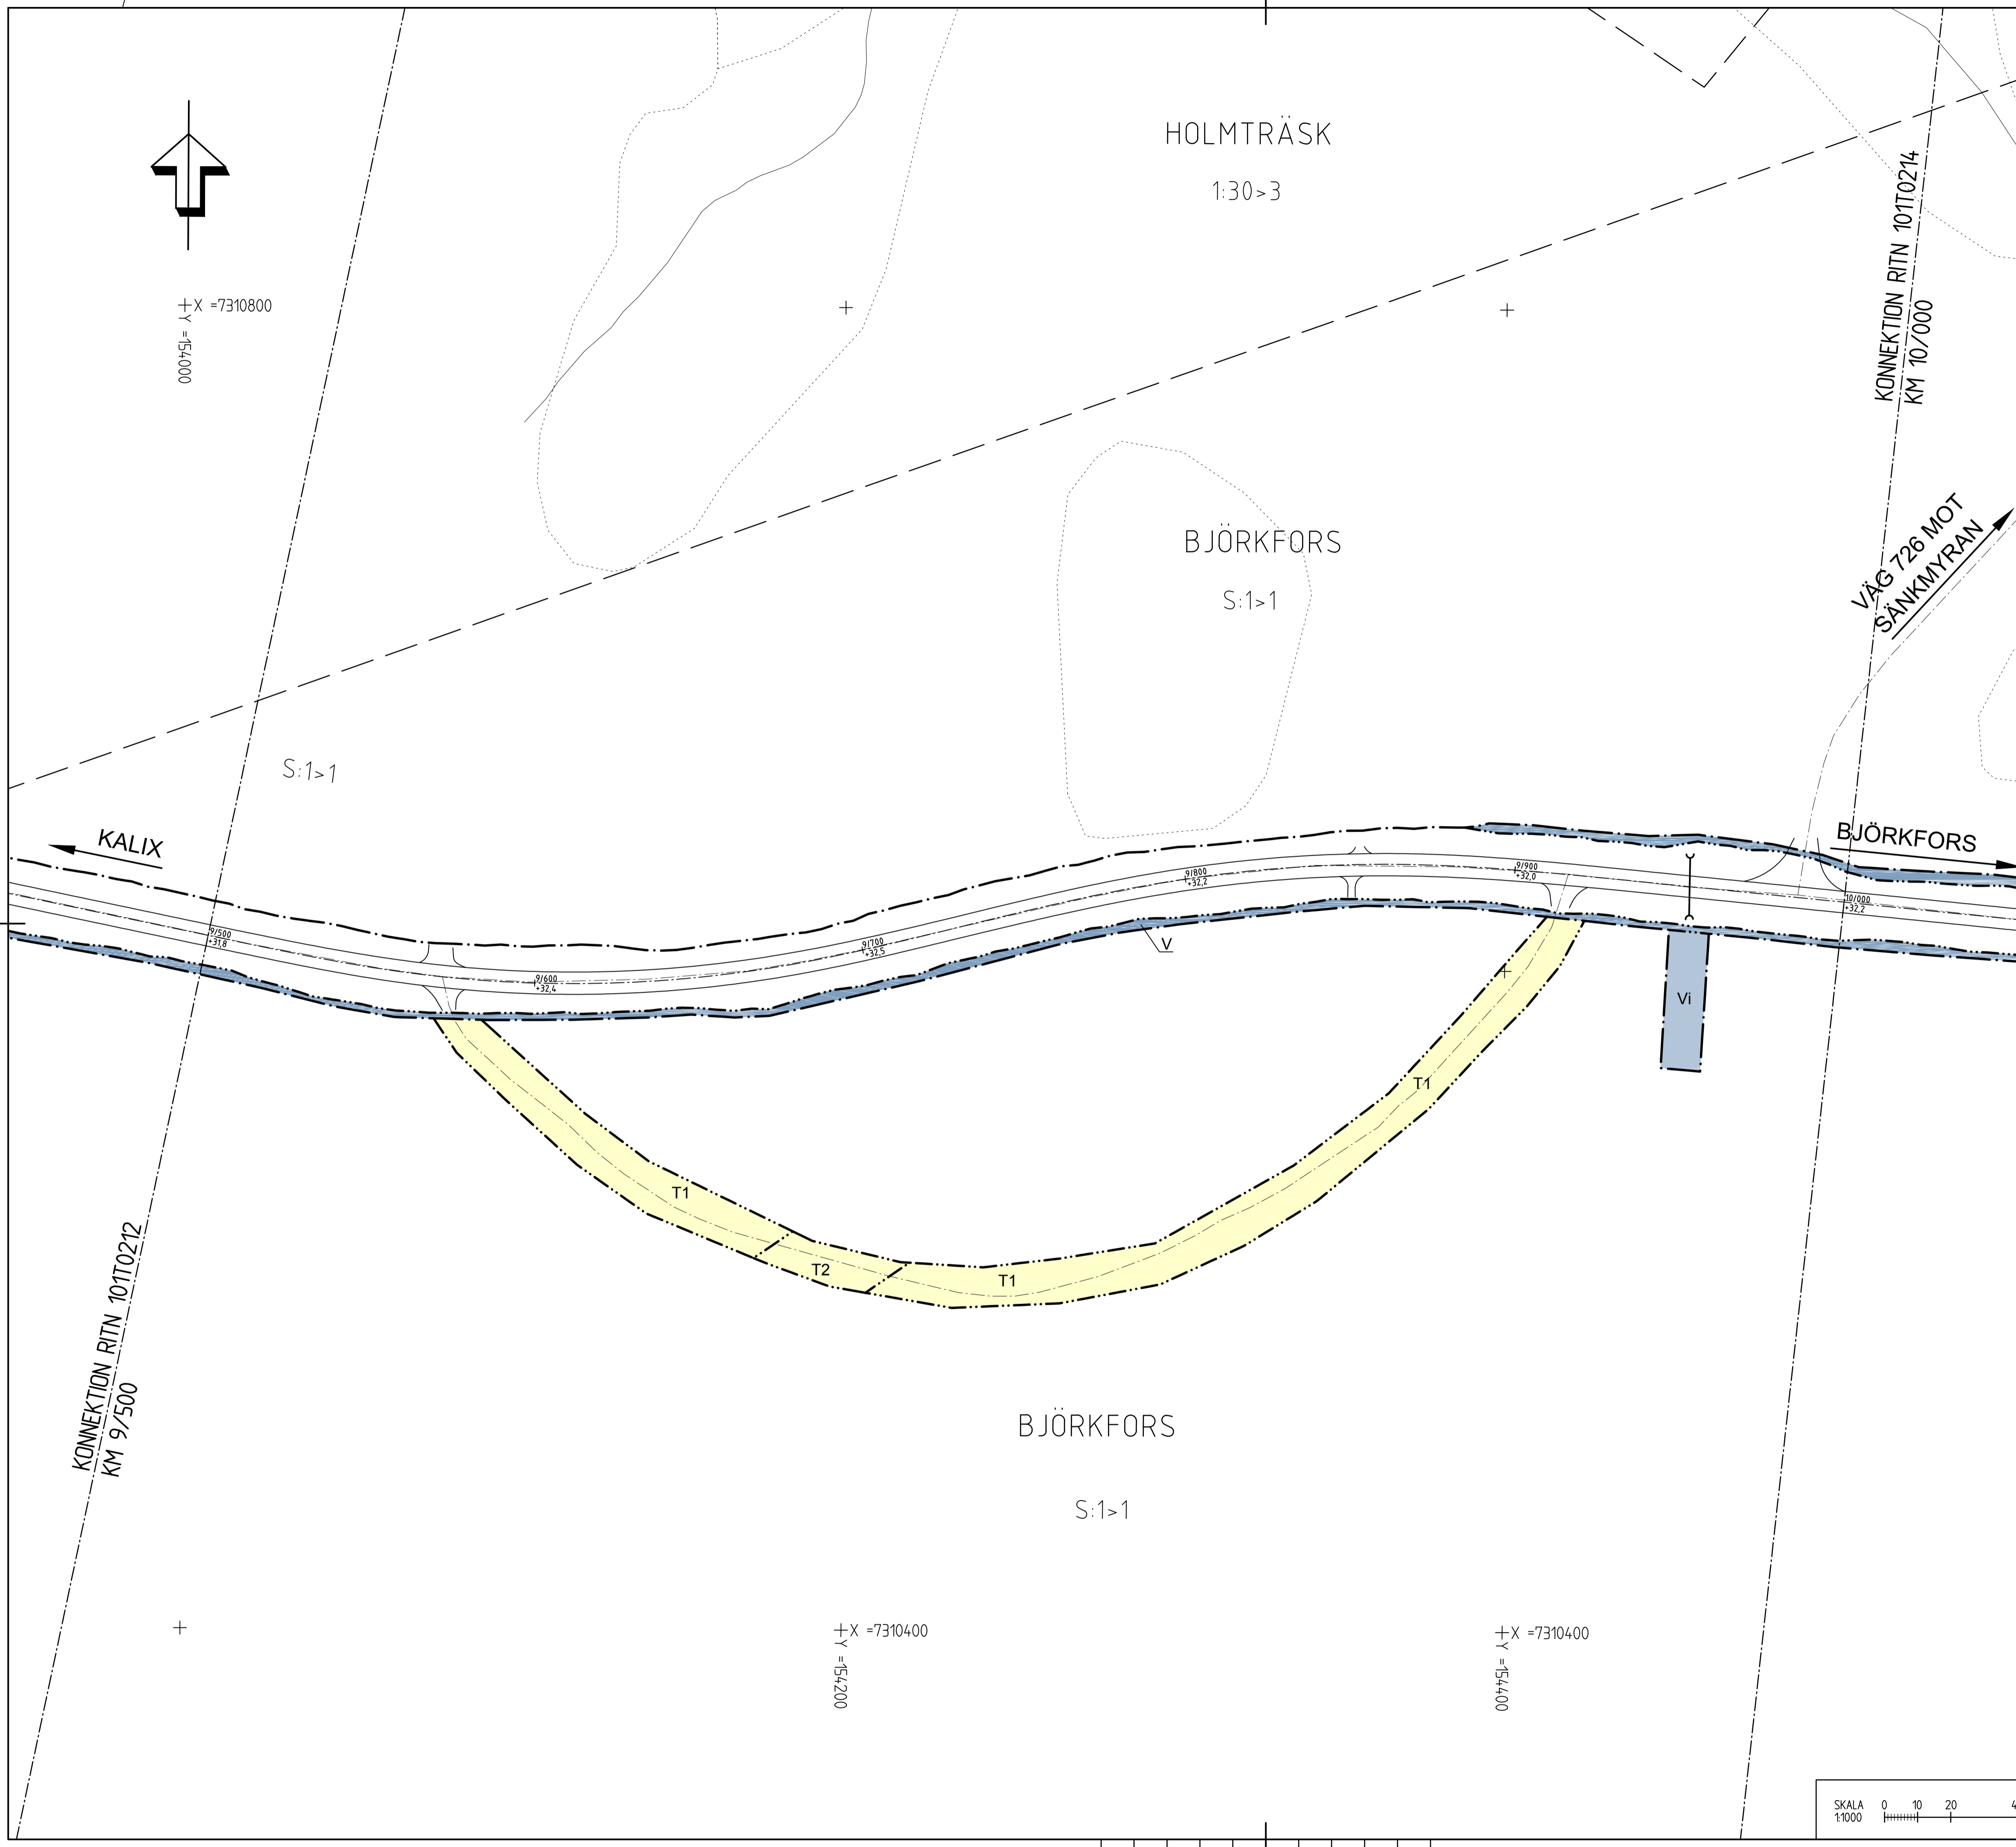

<b>TYP AV PLAN</b>		<b>VÄGPLAN</b>
GRANSKNINGSSTATUS / SYFTE		
HANDLINGSTYP		
<b>GRANSKNINGSHANDLING</b>		
DATUM	LEVERANS / ÄNDRINGS-PM	
2016-02-28		
OBJEKT		
<b>KALIX - BJÖRKFORS</b>		
DELOMRÅDE / BANDEL		
<b>KALIX KOMMUN</b>		
ANLÄGGNINGSD.EL		
<b>VÄG 720</b>		
OBJEKTNUMMER / KM	KONSTRUKTIONNUMMER	
141953		
BESTÄLLARE	LEVERANTÖR	
<b>TRAFIKVERKET</b>	<b>ÅF INFRASTRUCTURE</b>	
SKAPAD AV	UPPRAGSNUMMER	
D.STAFFANS	708206	
GODKÄND AV	AVDELNING	
M.OLOFSSON	222470	
RITNINGSTYP		
<b>PLANRITNING</b>		
TEKNIKOMRÅDE / INNEHÅLL		
<b>VÄGUTFORMNING OCH TRAFIK</b>		
BESKRIVNING		
<b>PLANKARTA</b>		
<b>KM 9/500 - 10/000</b>		
SKALA	FORMAT	FÖRVALTNINGSNUMMER
1:1000	A1	
RITNINGNUMMER	BLAD	NÄSTA BLAD
1 01 T 02 13		BET

