

TECKENFÖRKLARING

- MARKANSPRÅK**
- GRÄNS FÖR VÄGOMRÅDE
 - - - - - AVGRÄNSNING MELLAN OLIKA TYPER AV MARKANSPRÅK
 - V NYTT VÄGOMRÅDE MED VÄGRÄTT

KOORDINATSYSTEM
 SYSTEM I PLAN SWEREF 99 23 15
 SYSTEM I HÖJD RH 2000

VERKSAMHETER/ÅTGÄRDER SOM UNDANTAS FRÅN FÖRBUD ENLIGT MILJÖBALKEN
 UNDANTAGEN GÄLLER HELA PLANEN



N1 - FÖRBUDEN I 7:15 MB GÄLLER INTE BYGGANDE AV ALLMÄN VÄG

N2 - SKYDDIGHETEN ATT GÖRA ANMÄLAN FÖR SAMRÅD ENLIGT 12:6 MB GÄLLER INTE FÖR DE VERKSAMHETER OCH ÅTGÄRDER SOM BEHÖVS FÖR ATT BYGGA VÄGEN OCH SOM FASTSTÄLLS OCH INGÅR I VÄGOMRÅDE FÖR ALLMÄN VÄG ELLER OMRÅDE FÖR TILFÄLLEGT NYTTJÄNDERÄTT

N3 - FÖRBUDEN SOM AVSER VERKSAMHET ELLER ÅTGÄRD INOM GENERellt BIODIVERSITÄTSMÅL (7:11 2 st. MB) GÄLLER INTE BYGGANDE AV ALLMÄN VÄG

SKYDDSÅTGÄRDER OCH FÖRSIKTIGHETSMÅTT
 ALLA TRIMMER I NATURLIGA VATTENKÄR SA ATT DE INTE UTGÖR VANDRINGSHINDER

- ÖVRIGA BETECKNINGAR PÅ PLANKARTAN**
- 0/100 - VÄGKÄNKANTER MED LÅNGMÄTNING OCH HÖJDSÄTTNING
 - TRAKTGRÄNS
 - - - - - FASTIGHETSGRÄNS
 - VÄGTRUMMA

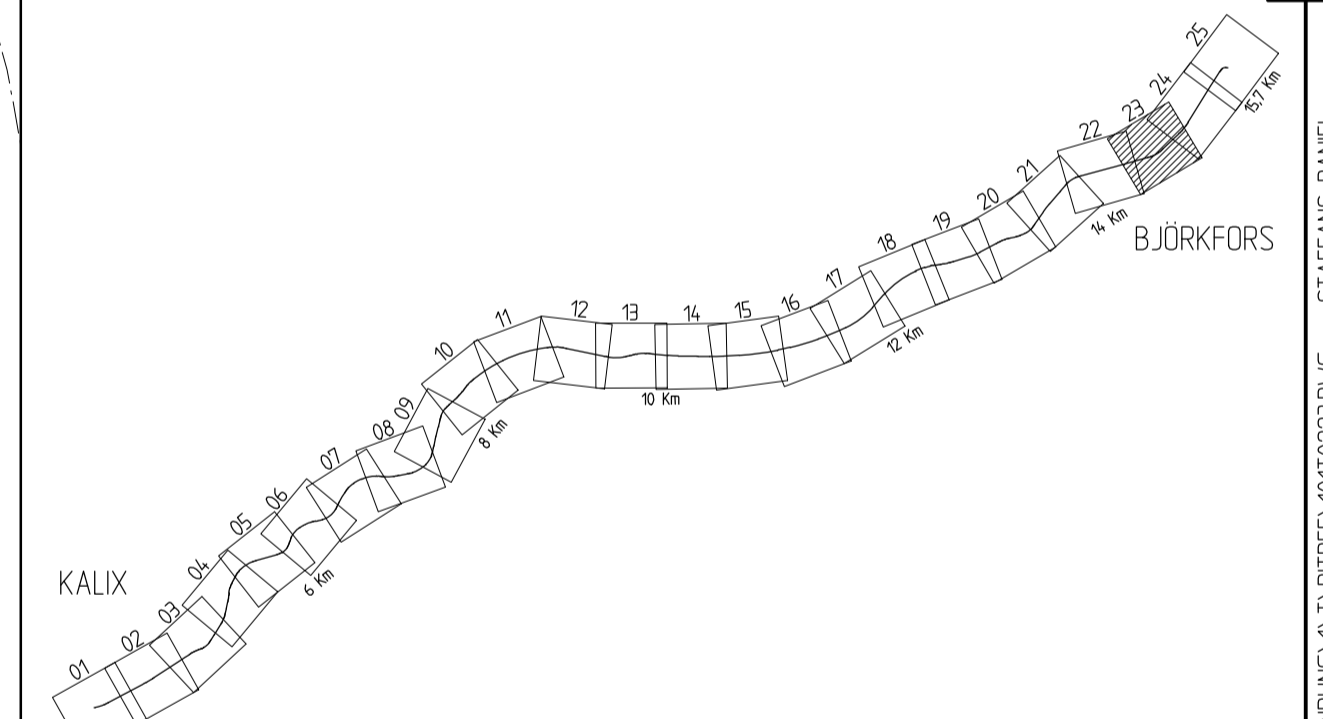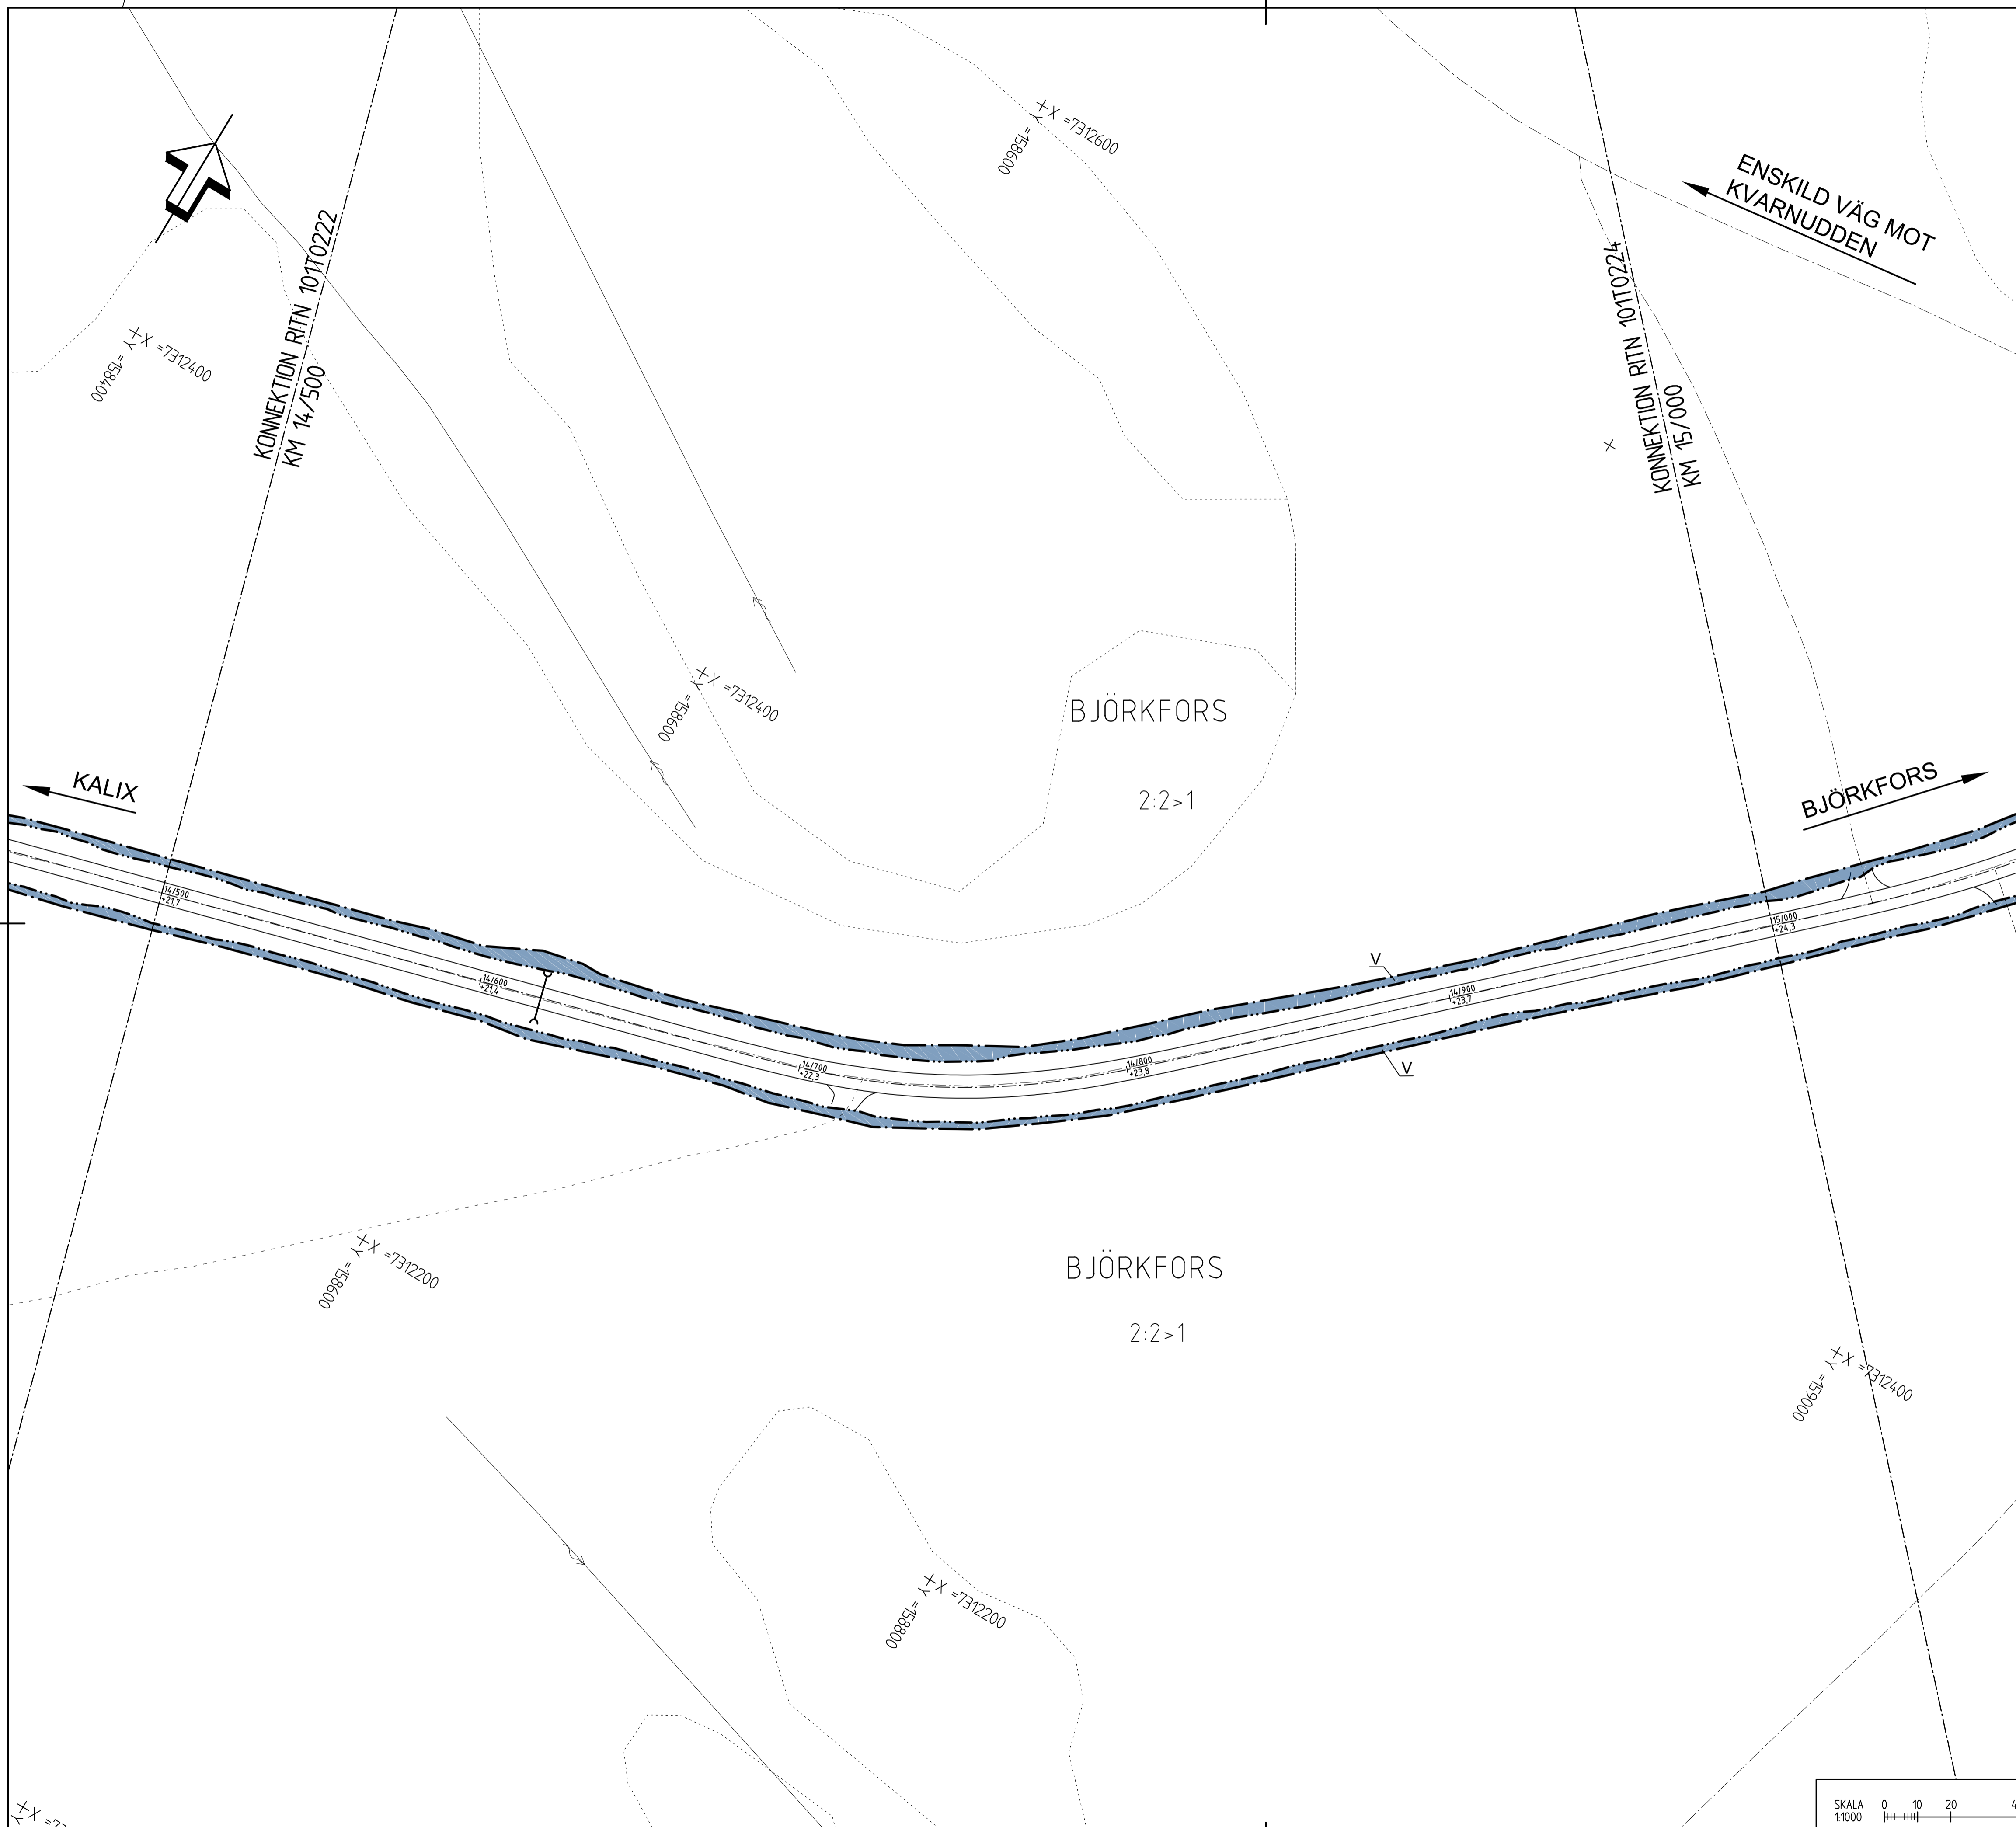

TYP AV PLAN		VÄGPLAN	
GRANSKNINGSSTATUS / SYFTE			
HANDLINGSTYP			
GRANSKNINGSHANDLING		LEVERANS / ÄNDRINGS-PM	
DATUM		2016-02-28	
OBJEKT			
KALIX - BJÖRKFORS			
DELOMRÅDE / BANDEL			
KALIX KOMMUN			
ANLÄGGNINGSD. VÄG 720			
OBJEKTNUMMER / KM	141953	KONSTRUKTIONNUMMER	
BESTÄLLARE	TRAFIKVERKET	LEVERANTÖR	ÅF INFRASTRUCTURE
SKAPAD AV	D.STAFFANS	UPPDRAGSNUMMER	708206
GODKÄND AV	M.OLOFSSON	AVDELNING	222470
RITNINGSTYP			
PLANRITNING			
TEKNIKOMRÅDE / INNEHÅLL			
VÄGUTFORMNING OCH TRAFIK			
BESKRIVNING			
PLANKARTA KM 14/500 - 15/000			
SKALA	1:1000	FORMAT	A1
RITNINGNUMMER	1 01 T 02 23	FÖRVALTNINGSNUMMER	
BLAD		NÄSTA BLAD	BET

