


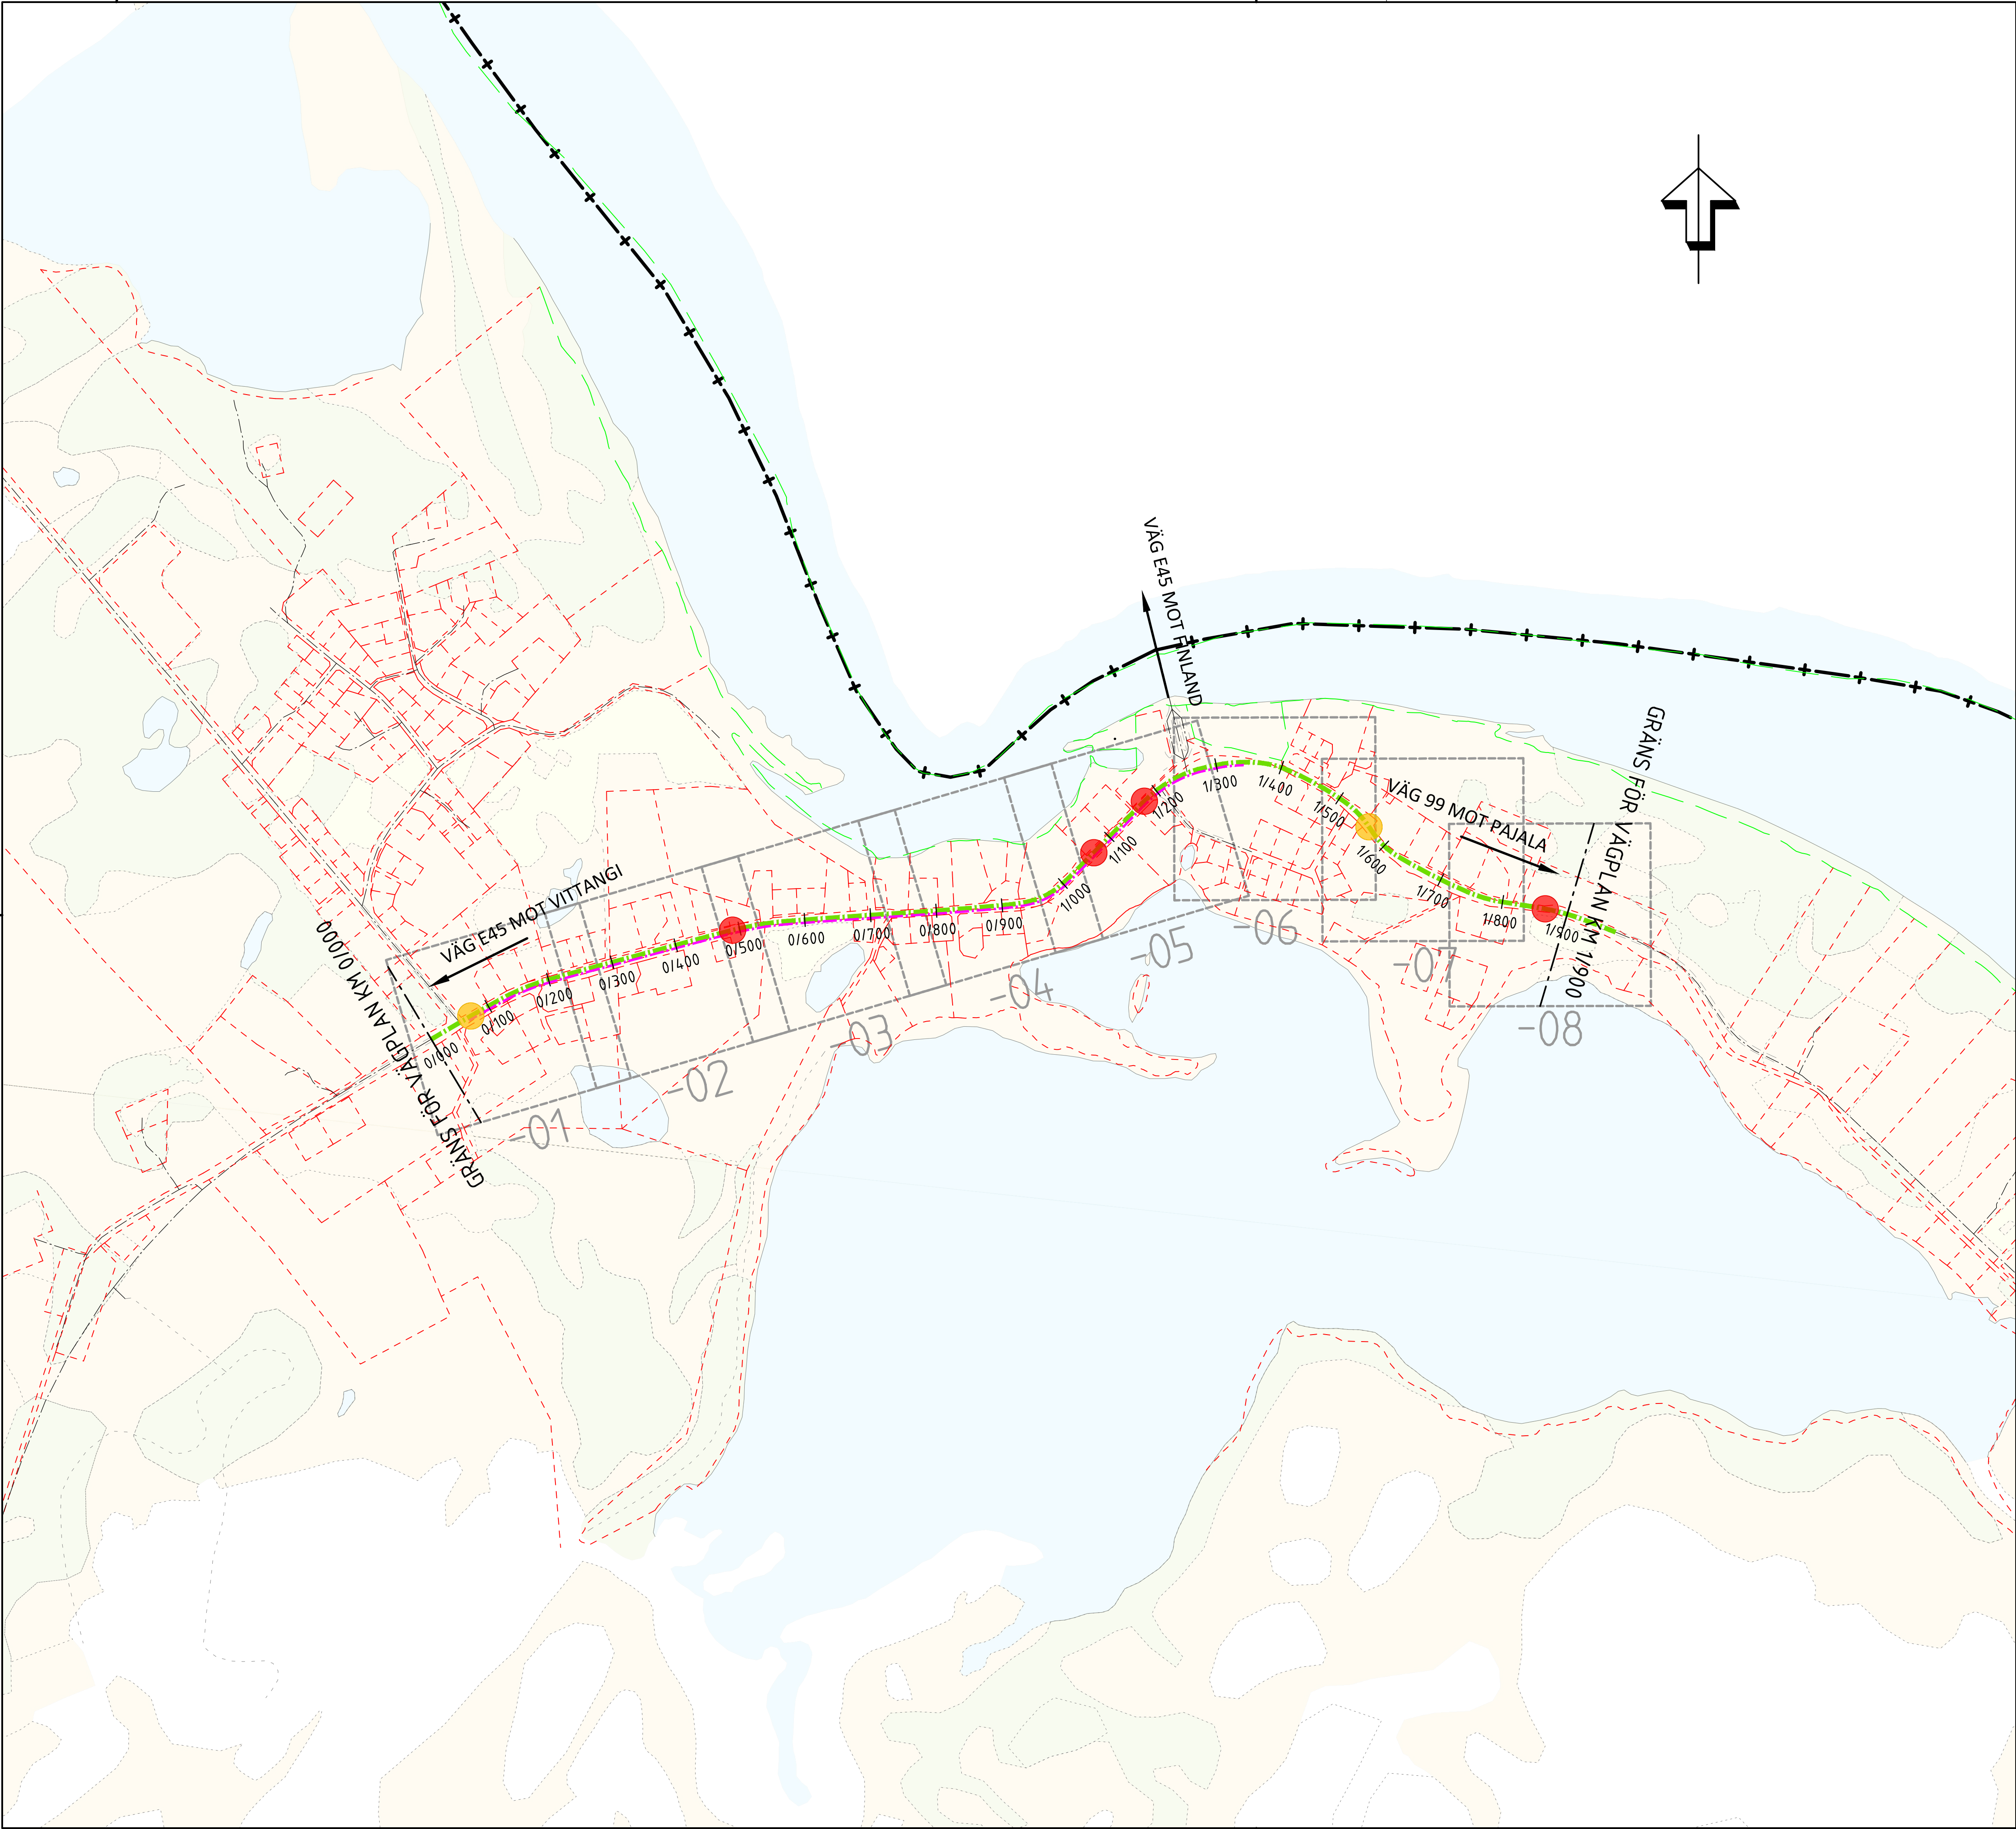

TECKENFÖRKLARING

- VÄG MED LÄNGDMÄTNING
- NY GC-VÄG
- RIKSGRÄNS
- TRAKTGRÄNS
- FASTIGHETSGRÄNS
- NYTT PLATÅGUPP
- NY BUSSHÄLLPLATS MED TIMGLASUTFORMNING

KOORDINATSYSTEM

SYSTEM I PLAN: SWEREF 99 21 45
SYSTEM I HÖJD: RH 2000

SKALA 0 100 200 300 400 500 m

TYP AV PLAN		VÄGPLAN		
GRANSKNINGSSTATUS / SYFTE				
HANDLINGSTYP				
GRANSKNINGSHANDLING				
DATUM		LEVERANS / ÄNDRINGS-PM		
2026-06-17				
OBJEKT				
E45 KARESUANDO TÄTORT				
DELOMRÅDE / BANDEL				
KARESUANDO TÄTORT				
ANLÄGGNINGSDDEL				
GEMENSAMT				
OBJEKTNUMMER / KM		KONSTRUKTIONNUMMER		
190391				
BESTÄLLARE		LEVERANTÖR		
TRAFIKVERKET		SWECO		
SKAPAD AV		UPPDRAGSGENOMFÖRARE		
C.SANDBERG		30088052		
GODKÄND AV		AVDELNING		
R.JARNELAND		TRANSPORT		
RITNINGSTYP				
PLANRITNING				
TEKNIKOMRÅDE / INNEHÅLL				
VÄGUTFORMNING OCH TRAFIK				
BESKRIVNING				
ÖVERSIKTSKARTA				
SKALA		FORMAT	FÖRVALTNINGSNUMMER	
1:5000		A1		
RITNINGSGRUPP		BLAD	NÄSTA BLAD	BET
1 00 T 01 01				