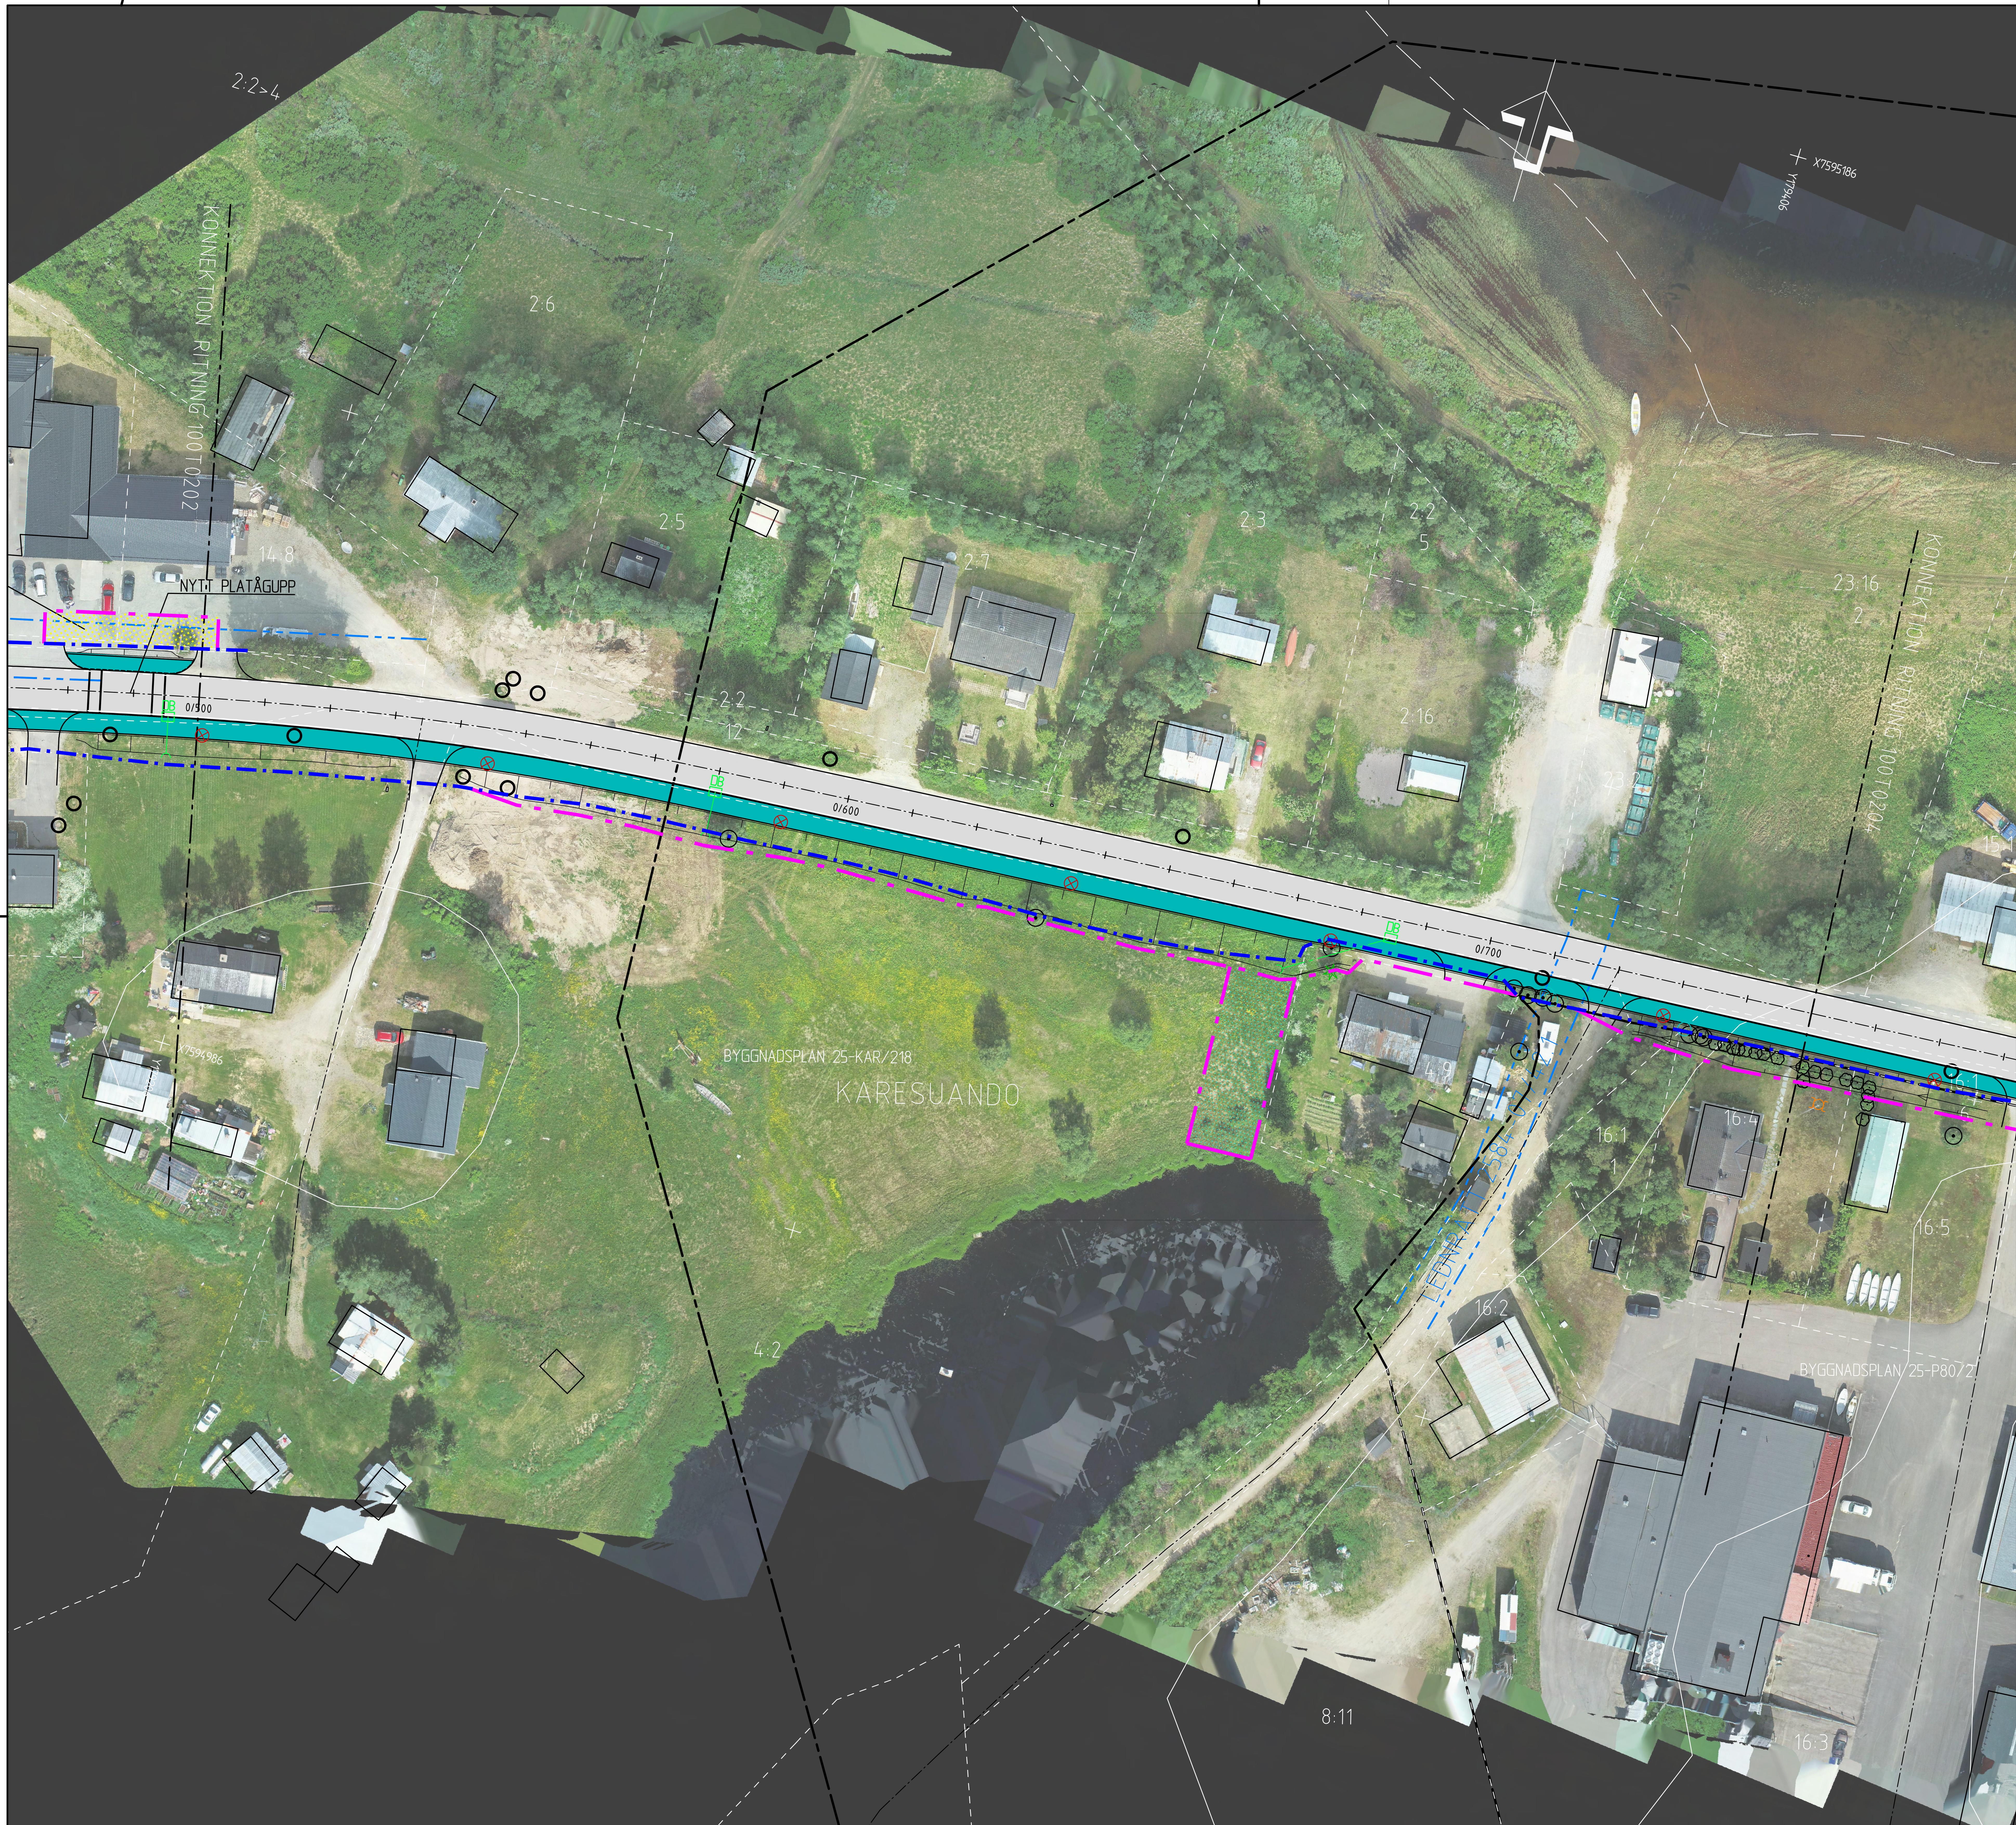

TECKENFÖRKLARING

- BEFINTLIGT VÄGOMRÅDE
- GRÄNS FÖR NYTT VÄGOMRÅDE
- VÄGMITT
- NY BELÄGGNING VÄG
- NY GC-VÄG
- TILLFÄLLIG NYTTJANDERÄTT
- INSKRÄNKT VÄGRÄTT
- DETALJ- /BYGGNADSPLAN
- TRAKTGRÄNS
- FASTIGHETSGRÄNS
- 2:3 FASTIGHETSBETECKNING
- BEFINTLIG VÄGTRUMMA
- NY VÄGTRUMMA
- NY DAGVATTENBRUNN
- NY DAGVATTENLEDNING
- NY DRÄNERINGSLEDNING
- ANSLUTNING SOM FÖRESLÅS STÄNGAS
- BEFINTLIGT SERVITUT
- GEMENSAMHETSANLÄGGNING
- LEDNINGSRÄTT
- BEFINTLIG VA-BRUNN
- BEFINTLIG BELYSNINGSSTOLPE
- BEFINTLIG BUSKE/ TRÄD
- TVÄRSEKTION SE RITNING 100T0901

KOORDINATSYSTEM

SYSTEM I PLAN: SWEREF 99 21 45
SYSTEM I HÖJD: RH 2000

-01 -02 -03 -04 -05 -06 -07 -08

SKALA 0 10 20 30 40 50 m
1:500

TYP AV PLAN	VÄGPLAN
GRANSKNINGSSTATUS / SYFTE	
HANDLINGSTYP	SAMRÅDSHANDLING
DATUM 2026-03-09	LEVERANS / ÄNDRINGS-PM
OBJEKT	E45 KARESUANDO TÄTORT
DELOMRÅDE / BANDEL	KARESUANDO TÄTORT
ANLÄGGNINGSDEL	GEMENSAMT
OBJEKTNUMMER / KM 190391	KONSTRUKTIONSNUMMER
BESTÄLLARE TRAFIKVERKET	LEVERANTÖR SWECO
SKAPAD AV C.SANDBERG	UPPDRAGSNUMMER 30088052
GODKÄND AV R.JARNELAND	AVDELNING TRANSPORT
RITNINGSTYP	PLANRITNING
TEKNIKOMRÅDE / INNEHÅLL	VÄGUTFORMNING OCH TRAFIK
BESKRIVNING	ILLUSTRATIONSKARTA KM 0/500-0/750
SKALA 1:500	FORMAT / FÖRVALTNINGSNUMMER
RITNINGSNUMMER 1 00 T 05 03	BLAD / NÄSTA BLAD / BET